
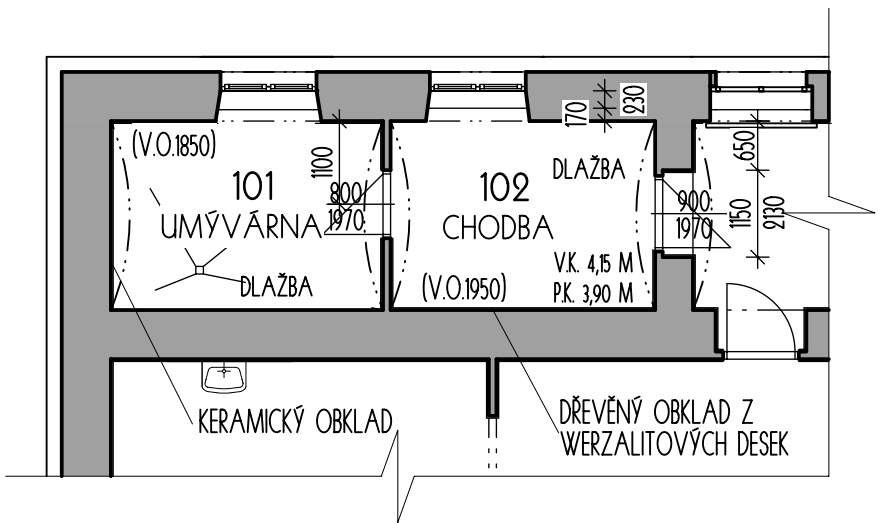


STÁVAJÍCÍ STAV - m.č. 101, 102

MĚŘÍTKO 1:100

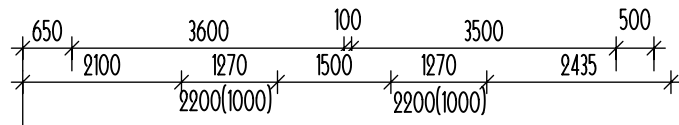


- TRASY ŽÁKŮ ŠKOLY S OMEZENOU SCHOPNOSTÍ POHYBU OD HLAVNÍHO VSTUPU DO ŠKOLY KE KMENOVÝM A ODBORNÝM UČEBNÁM, ŠATNÁM A HYGIENICKÉMU ZAŘÍZENÍ
- TRASY ŽÁKŮ ŠKOLY S OMEZENOU SCHOPNOSTÍ POHYBU U VÝŠKOVÝCH ROZDÍLŮ VENKOVNÍHO A VNITŘNÍCH SCHODIŠŤ BUDOU PŘEKONÁVÁNY SCHODOLEZEM (PRO MECHANICKÝ VOZÍK) S OBSLUHOU

PŮDORYS 1.NP - STARÁ BUDOVA

MĚŘÍTKO 1:100

STAVEBNÍ ÚPRAVY MÍSTNOSTÍ č. 117 a 126:

- PŮVODNÍ OZNAČENÉ DVEŘE BUDOU VYBOURÁNY A NAHRAZENY NOVÝMI, NUTNÉ ZAPRAVENÍ OSTĚNÍ A NADPRAŽÍ
- NA CHODBĚ m.č. 116, 117 a 126 BUDE PROVEDENA VÝMALBA NADPRAŽÍ A OSTĚNÍ MĚNĚNÝCH DVEŘÍ A ÚPRAVA PŮVODNÍHO DŘEVĚNÉHO OKLADU STĚN, STĚNY CHODEB BEZ OKLADU BUDOU VYMALOVÁNY (*OD DVEŘÍ KE DVEŘÍM NEBO OD ROHU K ROHU*)

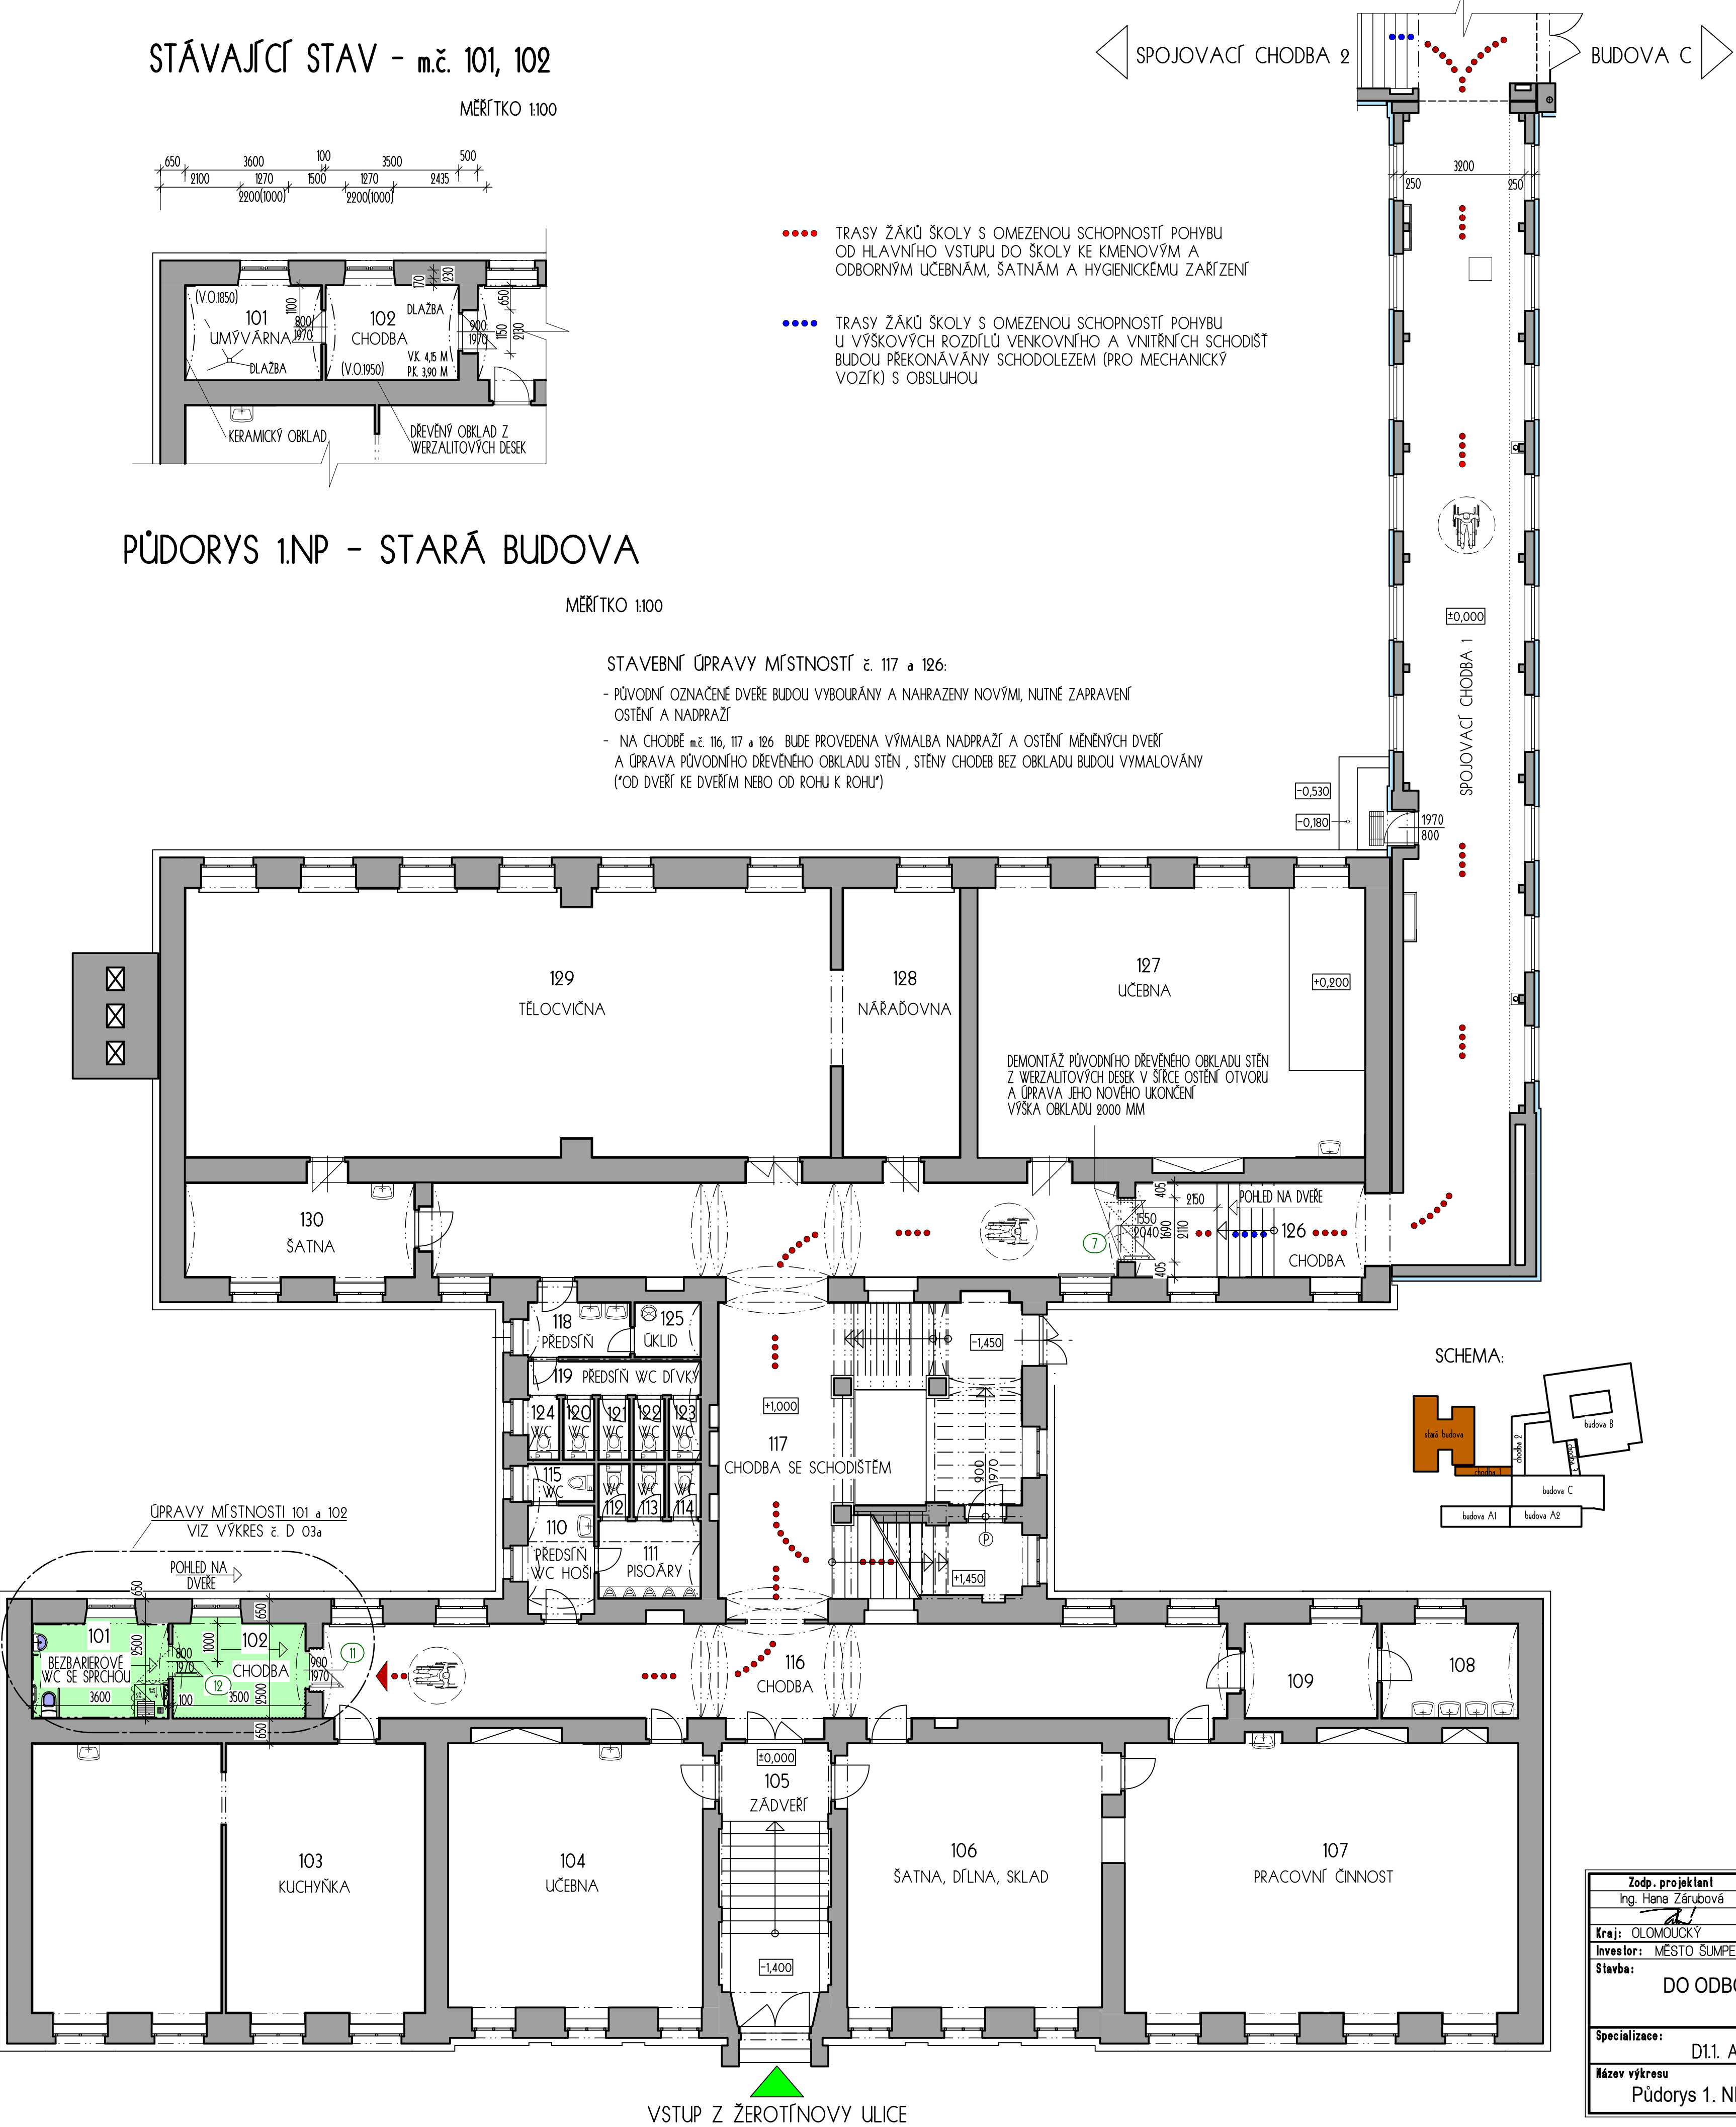

Zodp. projektant Ing. Hana Zárubová		Vypracoval Ing. Hana Zárubová		Kreslil Ing. Hana Zárubová		FRYS STAVEBNÍ PROJEKCE	
Kraj: OLOMOUCKÝ		Městský úřad: Šumperk					
Investor: MĚSTO ŠUMPERK, nám. Míru 1, 787 01 Šumperk						Formát 6 A4	
Stavba: DO ODBORNÝCH UČEBEN BEZ BARIÉR - 1. ZŠ Šumperk						Měřítko 1:100	
						Datum 02/2020	
Specializace: D1.1. ARCHITEKTONICKO-STAVEBNÍ ŘEŠENÍ						Účel DPS	
						Číslo zakázky 20/18	
Název výkresu Půdorys 1. NP - Stará budova, spojovací chodba 1						Číslo výkresu: D 03	
						Číslo paré: 	