


PŮDORYS 2.NP - STARÁ BUDOVA

MĚŘÍTKO 1:100

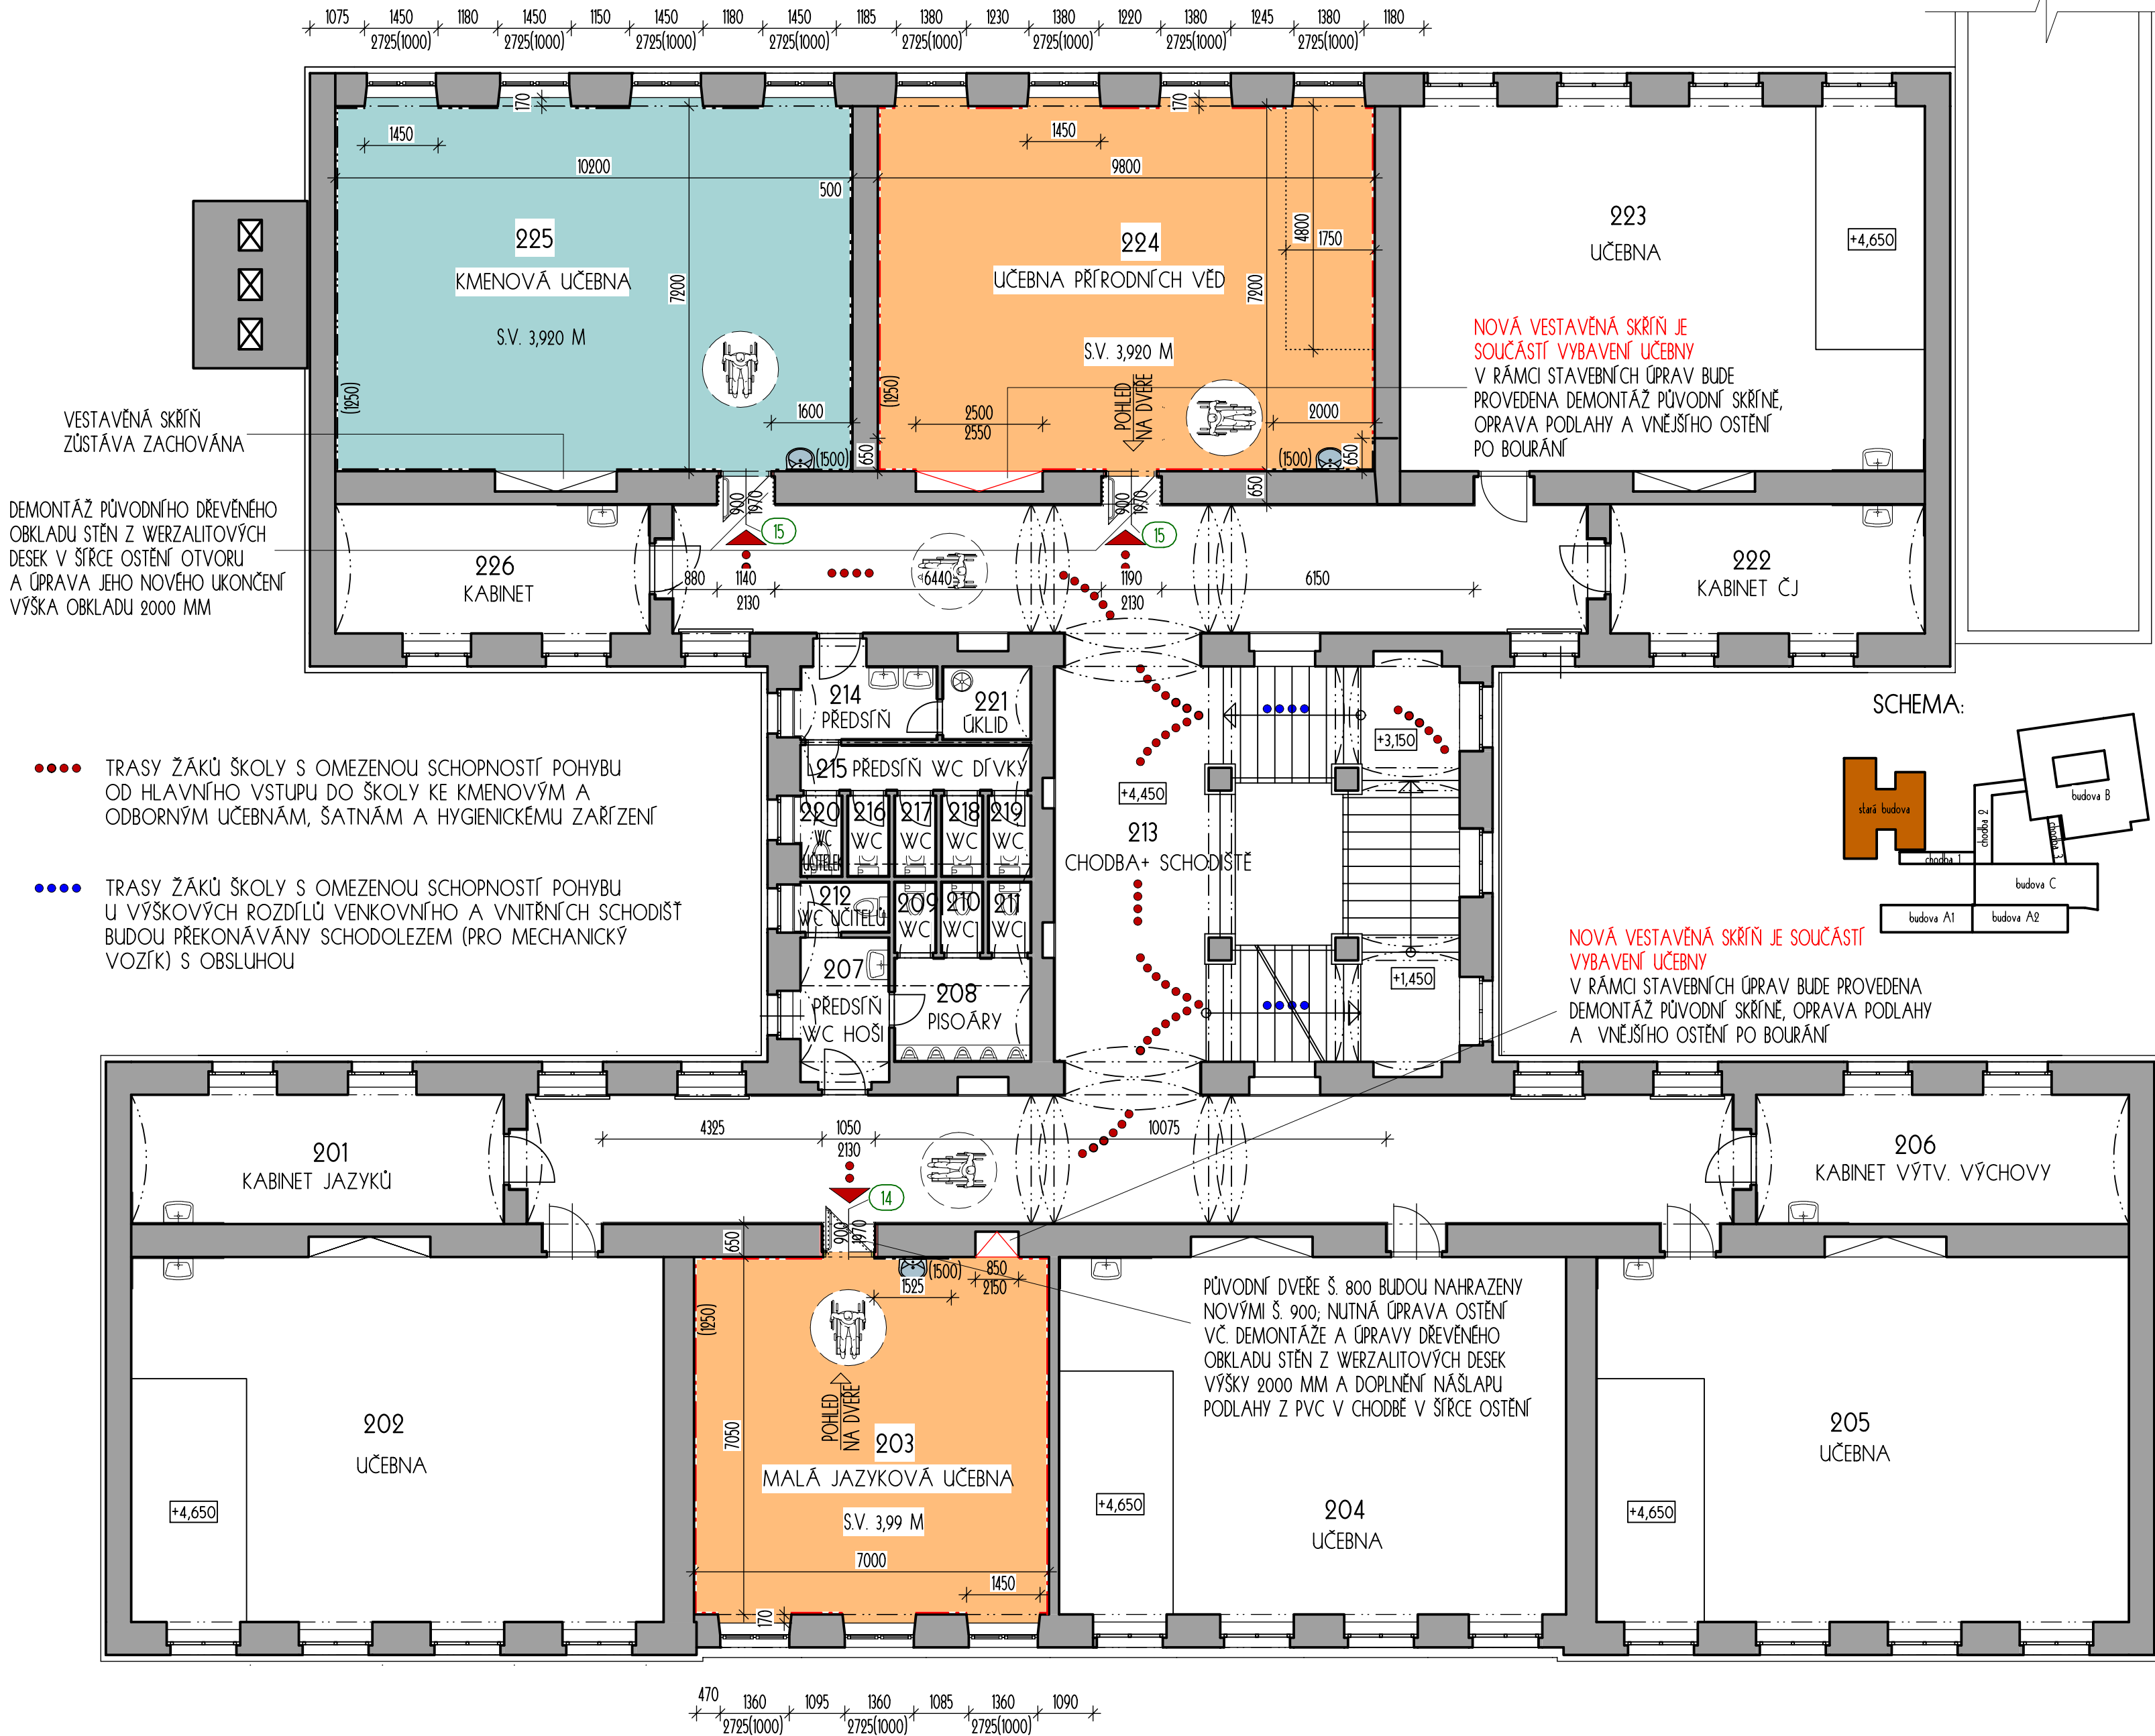

LEGENDA MÍSTNOSTÍ S NAVRHOVANÝMI ÚPRAVAMI:

Č.M.	NÁZEV MÍSTNOSTI	PLOCHA	PODLAHA	POVRCH. ÚPRAVA
203	MALÁ JAZYKOVÁ UČEBNA	50,06 m ²	NOVÁ VINILOVÁ KRYTINA	DŘEVĚNÝ OBKLAD STĚN V. 1250 MM KERAMICKÝ OBKLAD V. 1500 MM
224	UČEBNA PŘÍRODNÍCH VĚD	55,05 m ²	NOVÁ VINILOVÁ KRYTINA	DŘEVĚNÝ OBKLAD STĚN V. 1250 MM KERAMICKÝ OBKLAD V. 1500 MM
225	KMENOVÁ UČEBNA	71,42 m ²	STÁVAJÍCÍ PVC KRYTINA	KERAMICKÝ OBKLAD V. 1500 MM

LEGENDA MATERIÁLŮ:

- STÁVAJÍCÍ KONSTRUKCE
- BOURANÉ KONSTRUKCE
- DOZDÍVKY A OPRAVY PŮVODNÍHO ZDIVA

STAVEBNÍ ÚPRAVY MÍSTNOSTÍ č. 203, 224 a 225:

- PŮVODNÍ DVEŘE BUDOU VYBOURÁNY A NAHRAZENY NOVÝMI, NUTNÉ ZAPRAVENÍ OSTĚNÍ A NADPRAŽÍ NA CHODBĚ m.č. 213 BUDE PROVEDENA VÝMALBA NADPRAŽÍ A OSTĚNÍ MĚNĚNÝCH DVEŘÍ
- ÚPRAVA PŮVODNÍHO DŘEVĚNÉHO OBKLADU STĚN
- ODSTRANĚNÍ PŮVODNÍHO DŘEVĚNÉHO OBKLADU VÝŠKY 1200 MM V m.č. 203 A 224, ZAPRAVENÍ ZDIVA PO JEHO DEMONTÁŽI
- PO ODSTRANĚNÍ PŮVODNÍ KRYTINY Z PVC BUDE PROVEDENA OPRAVA PODKLADU A POKLÁDKA NOVÉHO NÁŠLAPU Z VINILOVÉ KRYTINY (BARVA KRYTINY BUDE KONZULTOVÁNA S INVESTOREM) DOPLNĚNÁ SOKLOVOU LIŠTOU
- PŘECHOD MEZI UČEBNOU A CHODBOU BUDE UPRAVEN PŘECHODOVOU LIŠTOU Z HLINÍKOVÉHO PROFILU Š. MIN. 30 MM
- NOVÝ KERAMICKÝ OBKLAD STĚN V. 2000 MM PO DEMONTÁŽI PŮVODNÍHO OBKLADU V. 1400 MM
- VÝMĚNA UMYVADLA (NOVÉ OSADIT S HORNÍ HRANOU VE VÝŠCE 800 MM), NÁHRADA VÝTOKOVÉ BATERIE ZA STOJÁNKOVOU S PÁKOVÝM OVLÁDÁNÍM
- V UČEBNĚ m.č. 224 BUDE PROVEDENA DEMONTÁŽ STUPŇNÍKU (VEL. 4,8x1,75 M) PŘED TABULÍ S VÝŠKOU 200 MM
- VÝMALBA UČEBEN, BAREVNÉ ŘEŠENÍ STĚN BUDE ODSOULHLASENO S INVESTOREM

TECHNICKÉ VYBAVENÍ UČEBNY JAZYKŮ (m.č. 203) A UČEBNY PŘÍRODOPISU (m.č. 224) VČETNĚ ŠKOLNÍHO NÁBYTKU, VESTAVĚNÝCH SKŘÍŇÍ, INTERAKTIVNÍ TABULE, NÁSTĚNEK, OBKLADŮ STĚN, SILNOPROUDÝCH A SLABOPROUDÝCH ROZVODŮ A INSTALACÍ, PROVOZNÍHO LED OSVĚTLENÍ JE PODROBNĚ ŘEŠENO V SAMOSTATNÝCH ČÁSTECH PD

Zodp. projektant Ing. Hana Zárubová	Vypracoval Ing. Hana Zárubová	Kreslil Ing. Hana Zárubová	FRYS STAVEBNÍ PROJEKCE	
Kraj: OLOMOUCKÝ			Městský úřad: Šumperk	
Investor: MĚSTO ŠUMPERK, nám. Míru 1, 787 01 Šumperk			Formát	6 A4
Slavba:			Měřítko	1:100
DO ODBORNÝCH UČEBEN BEZ BARIÉR - 1. ZŠ Šumperk			Datum	02/2020
			Účel	DPS
Specializace:			Číslo zakázky	20/18
Název výkresu			Číslo výkresu:	Číslo paré:
Půdorys 2. NP - Stará budova			D 05	