




V. STUPEŇ

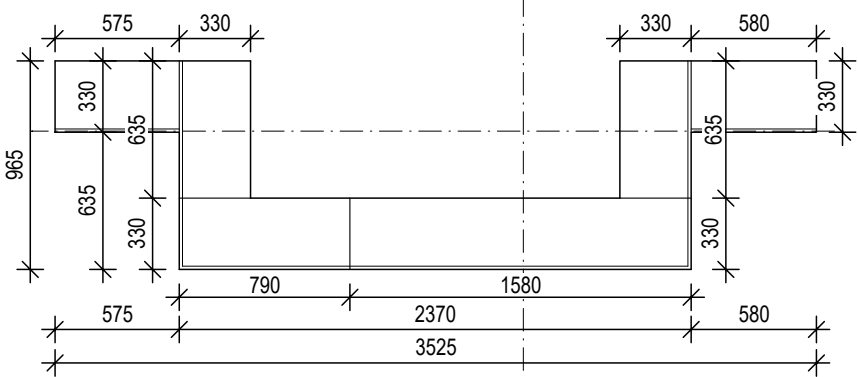


IV. STUPEŇ

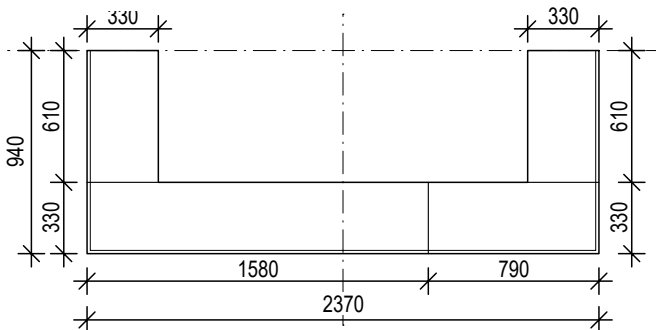


III. STUPEŇ

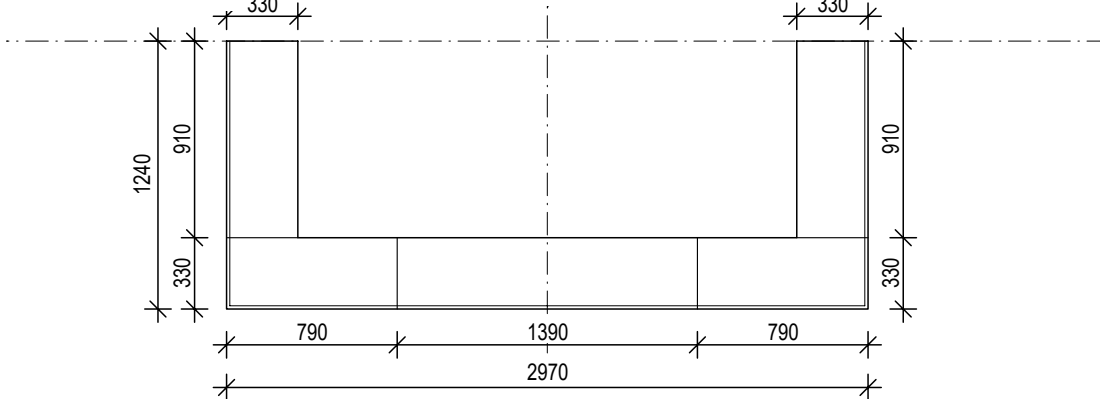


II. STUPEŇ

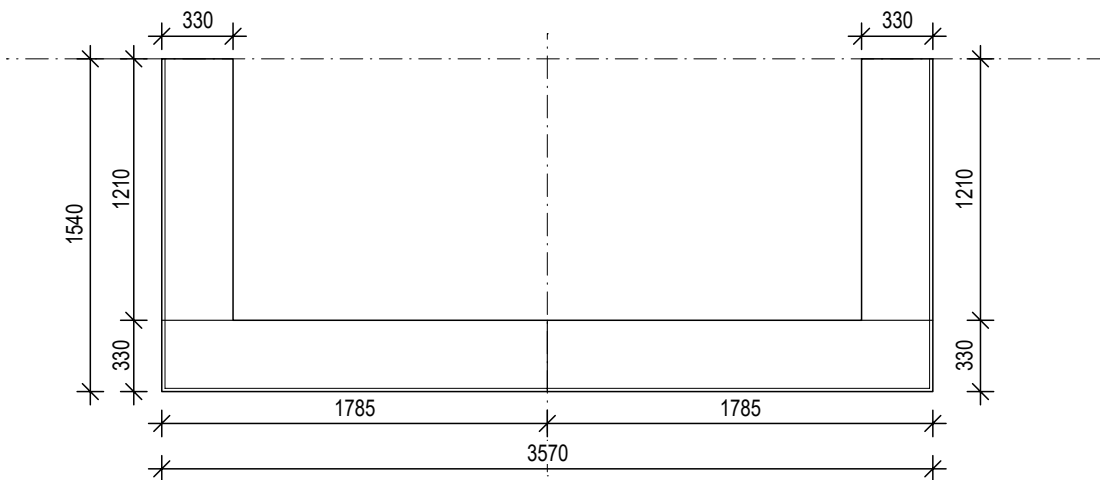

I. STUPEŇ

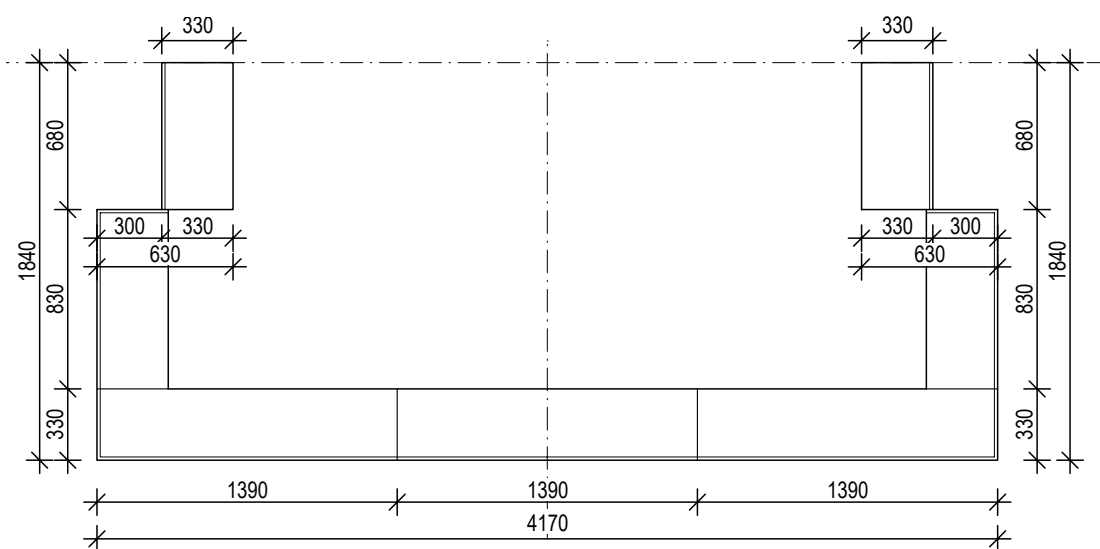

PŮDORYSNÉ SCHÉMA


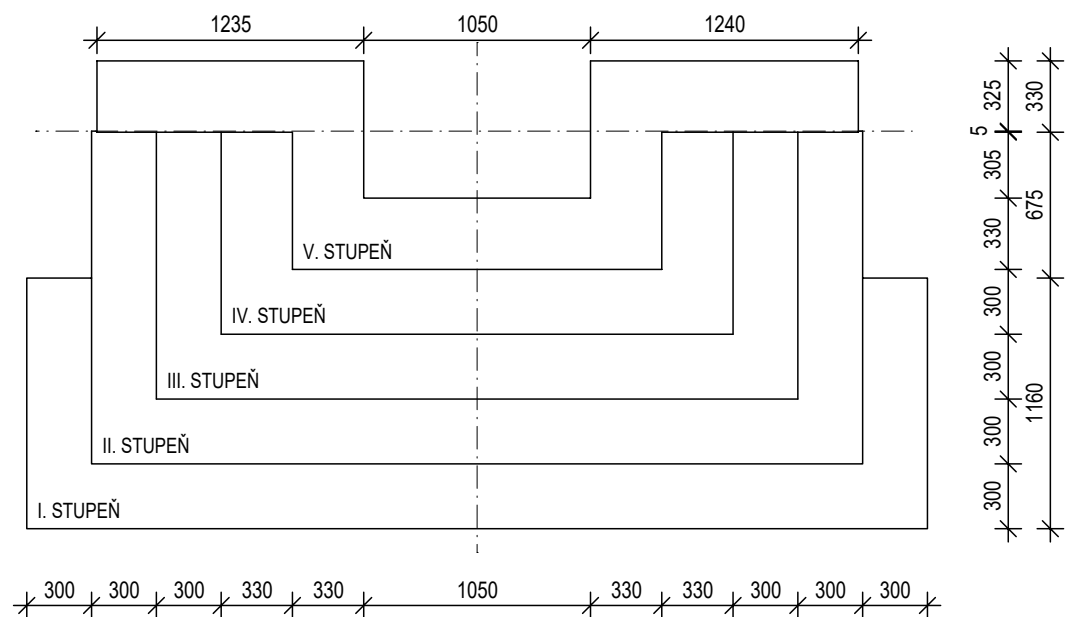


POZNÁMKA

SCHÉMA PROVEDENÍ POHLEDOVÝCH HRAN KAMENNÝCH BLOKŮ

VODOROVNÁ HRANA (SRAŽENÍ HRANY 5x5 mm)

SVISLÉ HRANY (BEZ SRAŽENÍ)

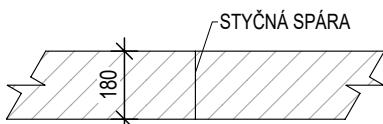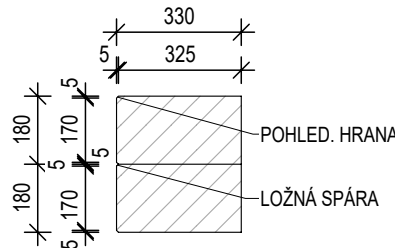


Maximální rozměry kamenného bloku: 330x180x1785 mm
Hmotnost: 302,18 kg

Minimální rozměry kamenného bloku: 330x180x575 mm
Hmotnost: 97,3 kg

Při $\rho = 2850 \text{ kg/m}^3$

KAMENNÝ OBKLAD

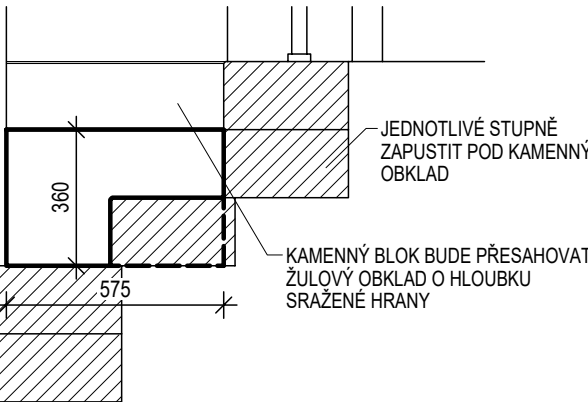

ŽULOVÝ OBKLAD BUDE PROVEDEN NA MÍRU Z JEDNOHO KUSU.
PŘED OBJEDNÁNÍM NUTNO ZAMĚRIT PŘESNÝ ROZMĚR.
NA OPAČNÉ STRANĚ SCHODIŠTĚ BUDE POSTUPOVÁNO OBROBNĚ.

$\pm 0,000 = + 324,640 \text{ m n.m. BPV}$

ZODP. PROJEKTANT	EV.Č.ČKAIT	VYPRACOVAL	KRESLIL	<div>PROINK</div> <div>PROJEKTOVÁ A INŽENÝRSKÁ KANCELÁŘ</div> <div>Hornická 198, 788 32 Staré Město tel. : +420 583 239 127 e-mail: info@proink.cz</div>	
ING.L.TRČKA	1200406	ING.L.TRČKA	ING.L.TRČKA		
MÍSTO STAVBY : ŠUMPERK		KRAJ : OLOMOUCKÝ			
KATASTRÁLNÍ ÚZEMÍ : ŠUMPERK		PARC. ČÍSLO : st.1048		DATUM : 05-07/2022	
OBJEDNATEL : MĚSTO ŠUMPERK, NÁMĚSTÍ MÍRU 1, ŠUMPERK				Č.ZAKÁZKY 2021-15	
AKCE : SANACE VLHKÉHO ZDIVA III.ZŠ ul. 8.května 63 Šumperk III ETAPA - DOKONČENÍ SANACE				STUP.PROJEKTU: PROVEDENÍ STAVBY	
				MĚŘÍTKO : 1:50	
OBSAH : VENKOVNÍ SCHODIŠTĚ - KLADECÍ PLÁN				VÝKRES ČÍSLO : D.1.1-b.11	
				PARÉ ČÍSLO :	