

- 01 ŽAKOVSKÁ LAVICE
STAVITELNÁ
š.700/hl.500/v.750
- 02 ROHOVÁ KATEDRA
S KONTEJNEREM A SKŘÍNKOU
š.1700/hl.1700/v.750
- 03 SKŘÍŇ VYSOKÁ OTEVŘENÁ
POLICE
š.680/hl.250/v.2100
- 04 SKŘÍŇ VYSOKÁ DÉLENÁ
OTEVŘENÁ / DVEŘE
š.860/hl.310/v.2100
- 05 OBLOŽENÍ STĚN
š.1570/hl.36/v.1250
- 06 OBLOŽENÍ STĚN
š.480/hl.36/v.1250
- 07 OBLOŽENÍ STĚN
š.850/hl.36/v.1250
- 08 OBLOŽENÍ STĚN
š.310/hl.36/v.1250
- 09 OBLOŽENÍ STĚN
š.1360/hl.36/v.1250
- 10 OBLOŽENÍ STĚN
š.310/hl.36/v.1250
- 11 OBLOŽENÍ STĚN
š.460/hl.36/v.1250
- 12 OBLOŽENÍ STĚN
š.2552/hl.36/v.1250
- 13 OBLOŽENÍ STĚN
š.250/hl.36/v.1250
- 14 OBLOŽENÍ STĚN
š.470/hl.36/v.1250
- 15 OBLOŽENÍ STĚN
š.250/hl.36/v.1250
- 16 OBLOŽENÍ STĚN
š.4410/hl.36/v.1250
- 17 NÁSTĚNKA V AL RÁMU
š.2000/v.1000
- 18 NÁSTĚNKA V AL RÁMU
š.2300/v.1000
- 19 NÁSTĚNKA V AL RÁMU
š.1400/v.1000
- 20 ŽAKOVSKÁ ŽIDLE
STAVITELNÁ
- 21 OTOČNÁ ŽIDLE
KANTORA
- 22 ŠESTIHRANNÁ TVAROVÁ
SEDAČKA

Hilbert
interiéry

Hilbert Interiéry s.r.o.
Pobřežní 249/46
186 00 Praha 8
IČ : 286 61 133 DIČ: CZ28661133
TEL.: +420 596 315 813
email: hilbert@hilbert-interiery.cz

NÁZEV AKCE:

"MODERNIZACE ODBORNÝCH UČEBEN NA ZŠ
SLUNEČNÍ V ŠUMPERKU"

INVESTOR:

Město Šumperk, náměstí Míru 1, 787 01 Šumperk

MÍSTO:

Základní škola Šumperk, Sluneční 38, 787 01 Šumperk

VYPRACOVAL: MIROSLAV HILBERT
KONTOLOVAL: JIŘÍ HILBERT

ČÁST: INTERIÉR
DATUM: 02.2017

MĚŘÍTKO: 1:40
FORMÁT: A3

MÍSTNOST:




3.NP. 3.10 JAZYKOVÁ UČEBNA

OBSAH VÝKRESU:

PŮDORYS

ČÍSLO VÝKRESU:

3.10_01

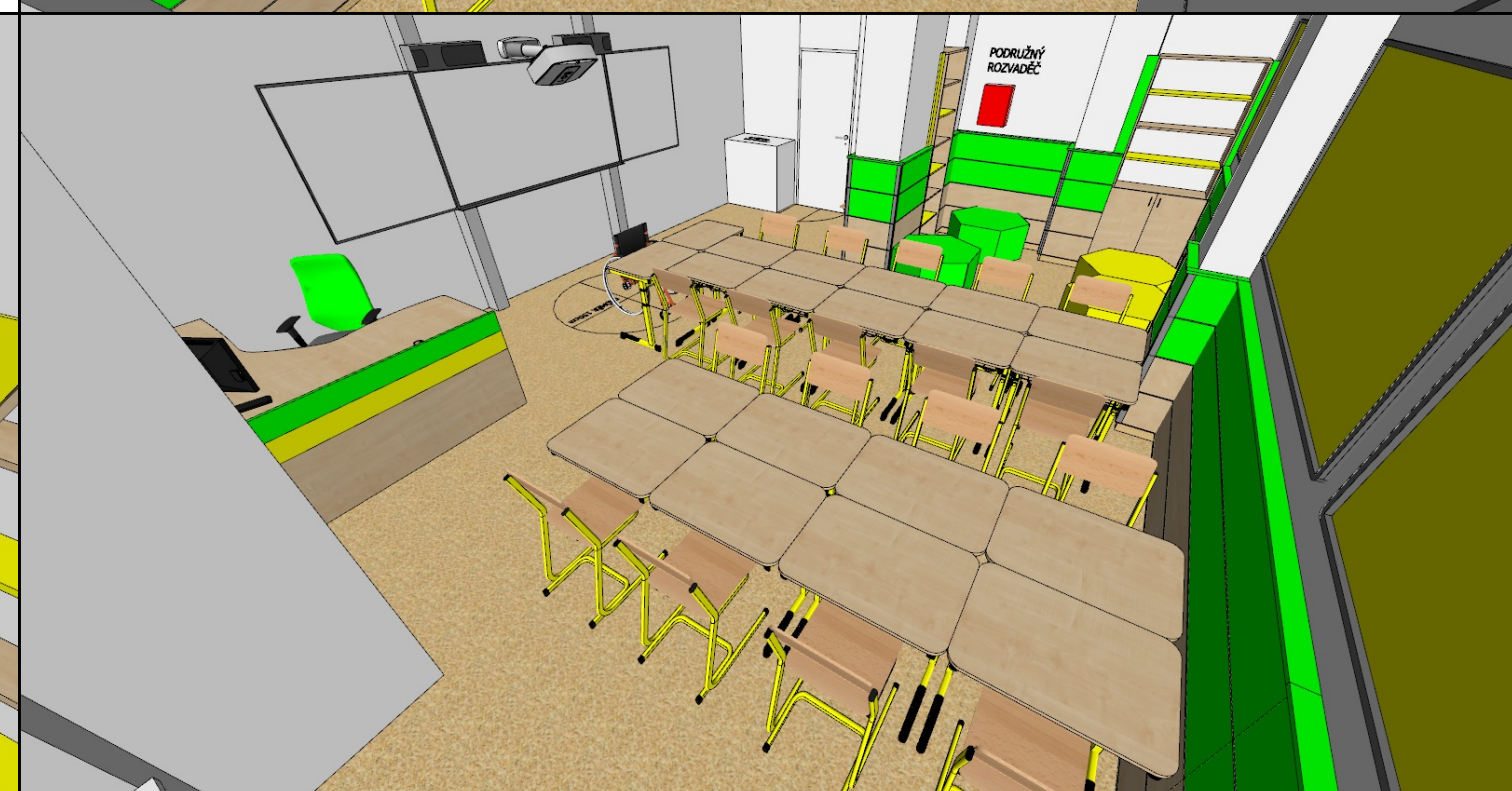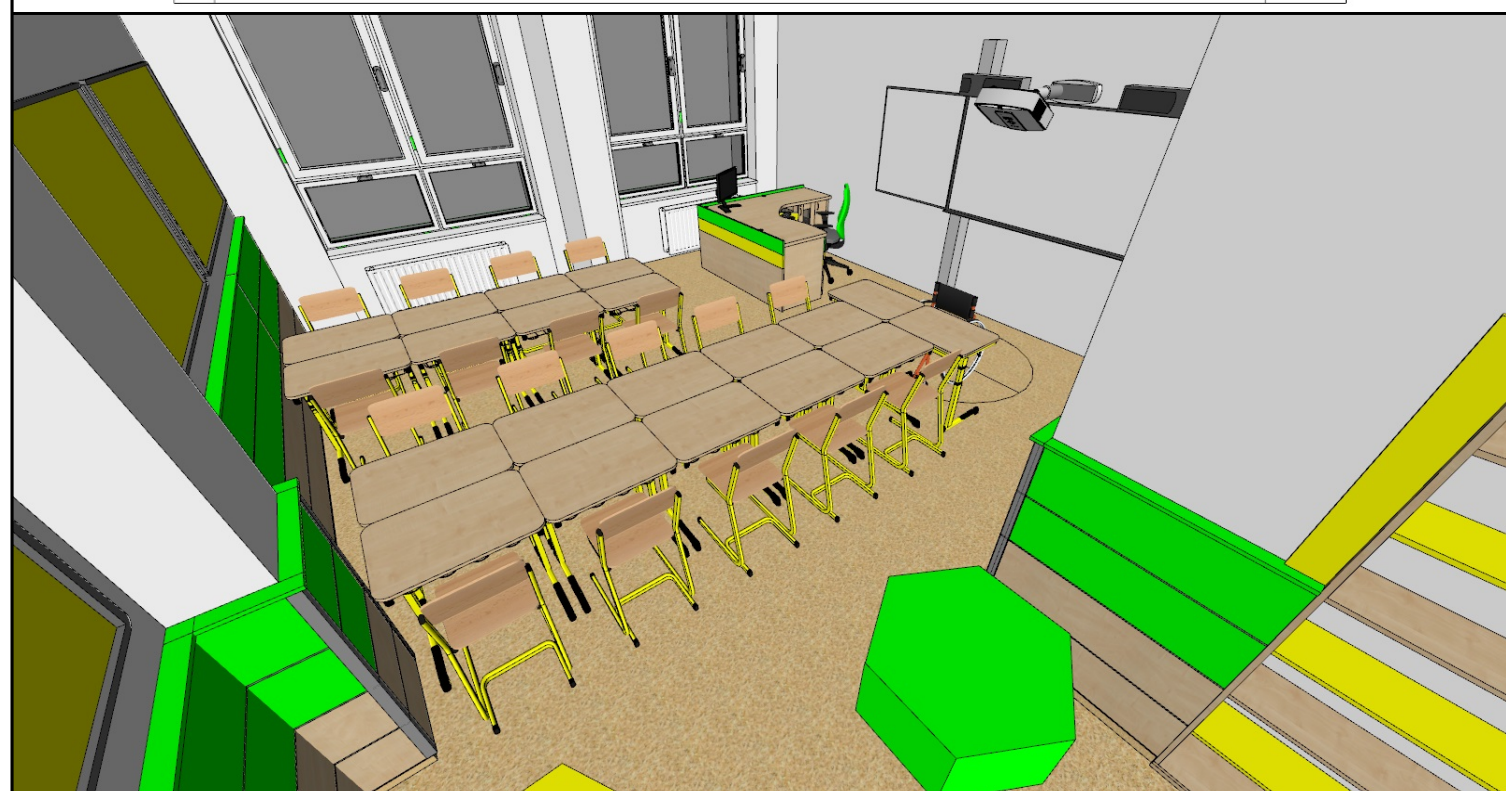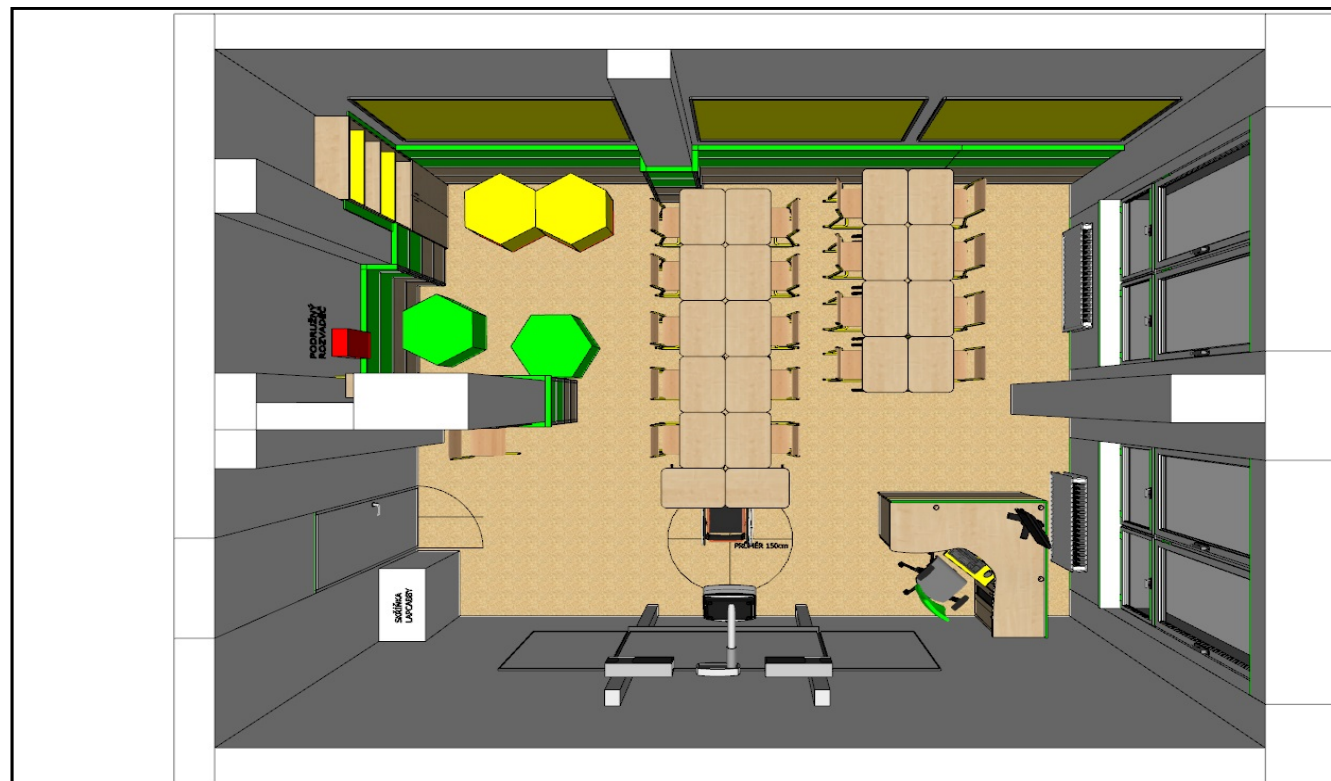


VIZUALIZACE JE URČENÁ POUZE K ORIENTACI DISPOZICE NAVRŽENÉHO INTERIÉRU !

DEKORY:



Javor

 


Zelená



Žlutá

Hilbert interiéry			Hilbert Interiéry s.r.o. Pobřežní 249/46 186 00 Praha 8 IČ : 286 61 133 DIČ: CZ28661133 TEL.: +420 596 315 813 email: hilbert@hilbert-interiery.cz		
NÁZEV AKCE:			"MODERNIZACE ODBORNÝCH UČEBEN NA ZŠ DR.E.BENEŠE V ŠUMPERKU"		
INVESTOR:			Město Šumperk, náměstí Míru 1, 787 01 Šumperk		
MÍSTO:			Základní škola Šumperk, Sluneční 38, 787 01 Šumperk		
VYPRACOVAL:	Jan Balon	ČÁST:	INTERIÉR	MĚŘÍTKO:	3D
KONTOLOVAL:	Jiří Hilbert	DATUM:	06.2020	FORMÁT:	A3
MÍSTNOST:			3.NP. JAZYKOVÁ UČEBNA		
OBSAH VÝKRESU:			VIZUALIZACE		
			ČÍSLO VÝKRESU: 06.20_06 2/3		

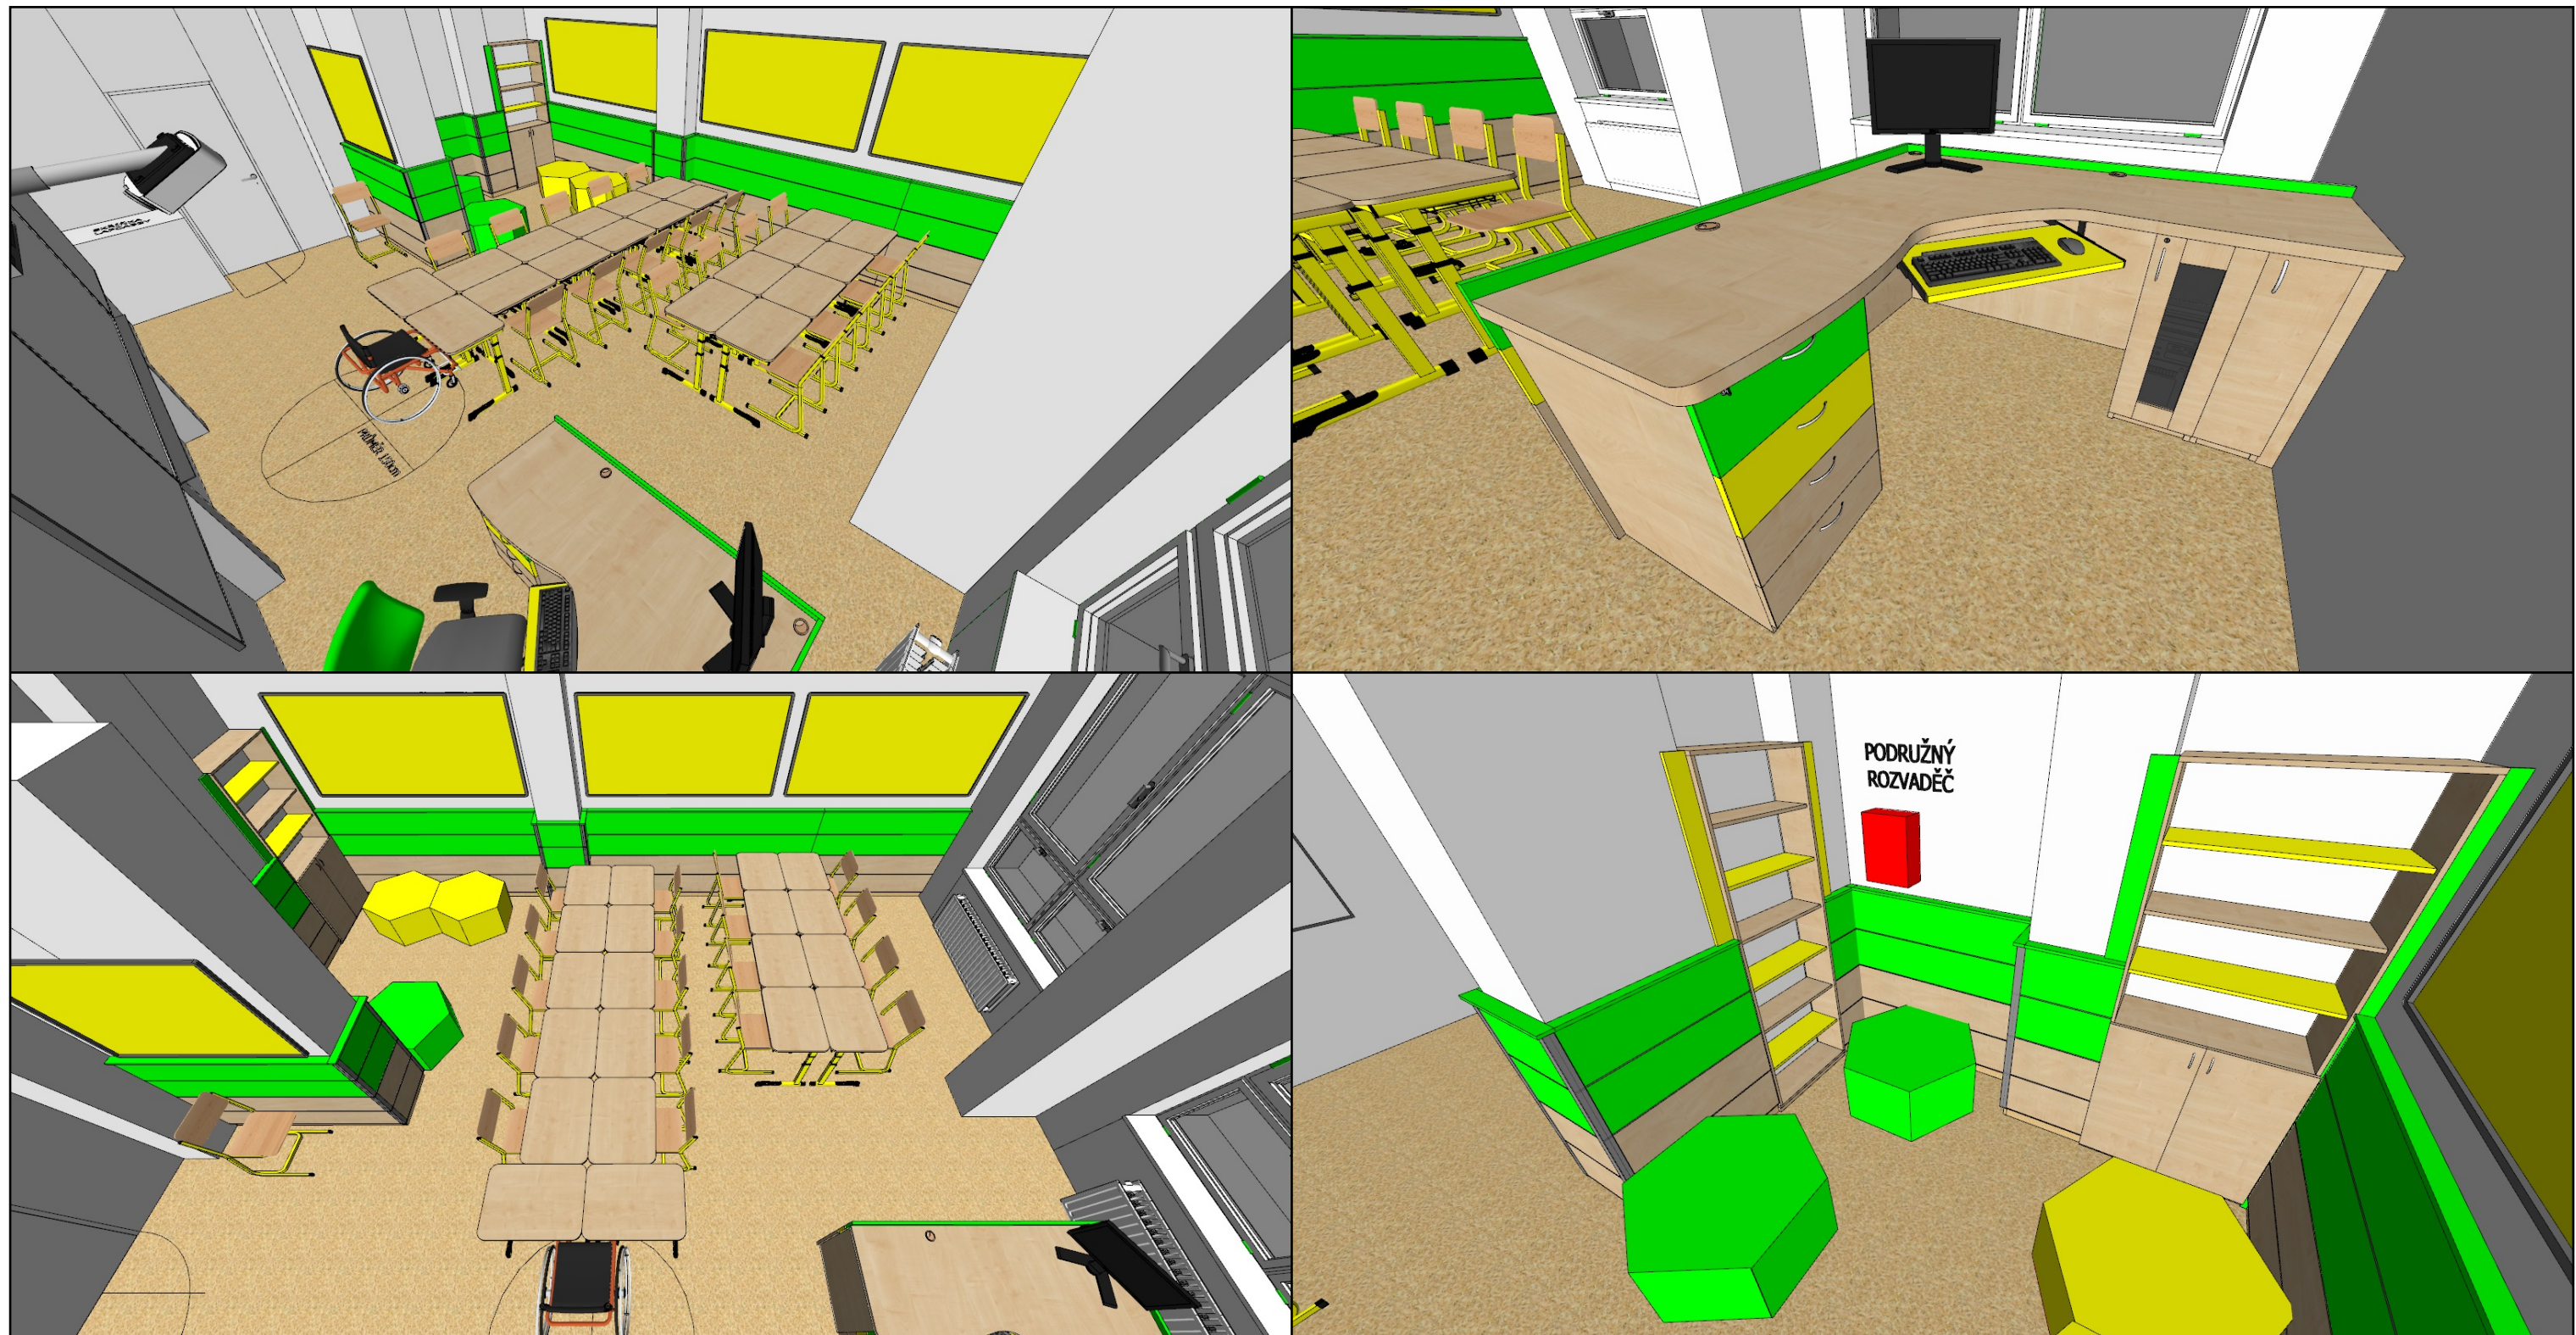

VIZUALIZACE JE URČENÁ POUZE K ORIENTACI DISPOZICE NAVRŽENÉHO INTERIÉRU !


DEKORY:



Javor



Zelená

 

Žlutá

Hilbert interiéry			Hilbert Interiéry s.r.o. Pobřežní 249/46 186 00 Praha 8 IČ : 286 61 133 DIČ: CZ28661133 TEL.: +420 596 315 813 email: hilbert@hilbert-interiery.cz
NÁZEV AKCE:		"MODERNIZACE ODBORNÝCH UČEBEN NA ZŠ DR.E.BENEŠE V ŠUMPERKU"	
INVESTOR:		Město Šumperk, náměstí Míru 1, 787 01 Šumperk	
MÍSTO:		Základní škola Šumperk, Sluneční 38, 787 01 Šumperk	
VYPRACOVAL:	Jan Balon	ČÁST:	INTERIÉR
KONTROLOVAL:	Jiří Hilbert	DATUM:	06.2020
MÍSTNOST:		3.NP. JAZYKOVÁ UČEBNA	
OBSAH VÝKRESU:		VIZUALIZACE	
		ČÍSLO VÝKRESU:	06.20_06 3/3