


# ÚPRAVY MÍSTNOSTÍ č. 101 a 102

MĚŘÍTKO 1:50

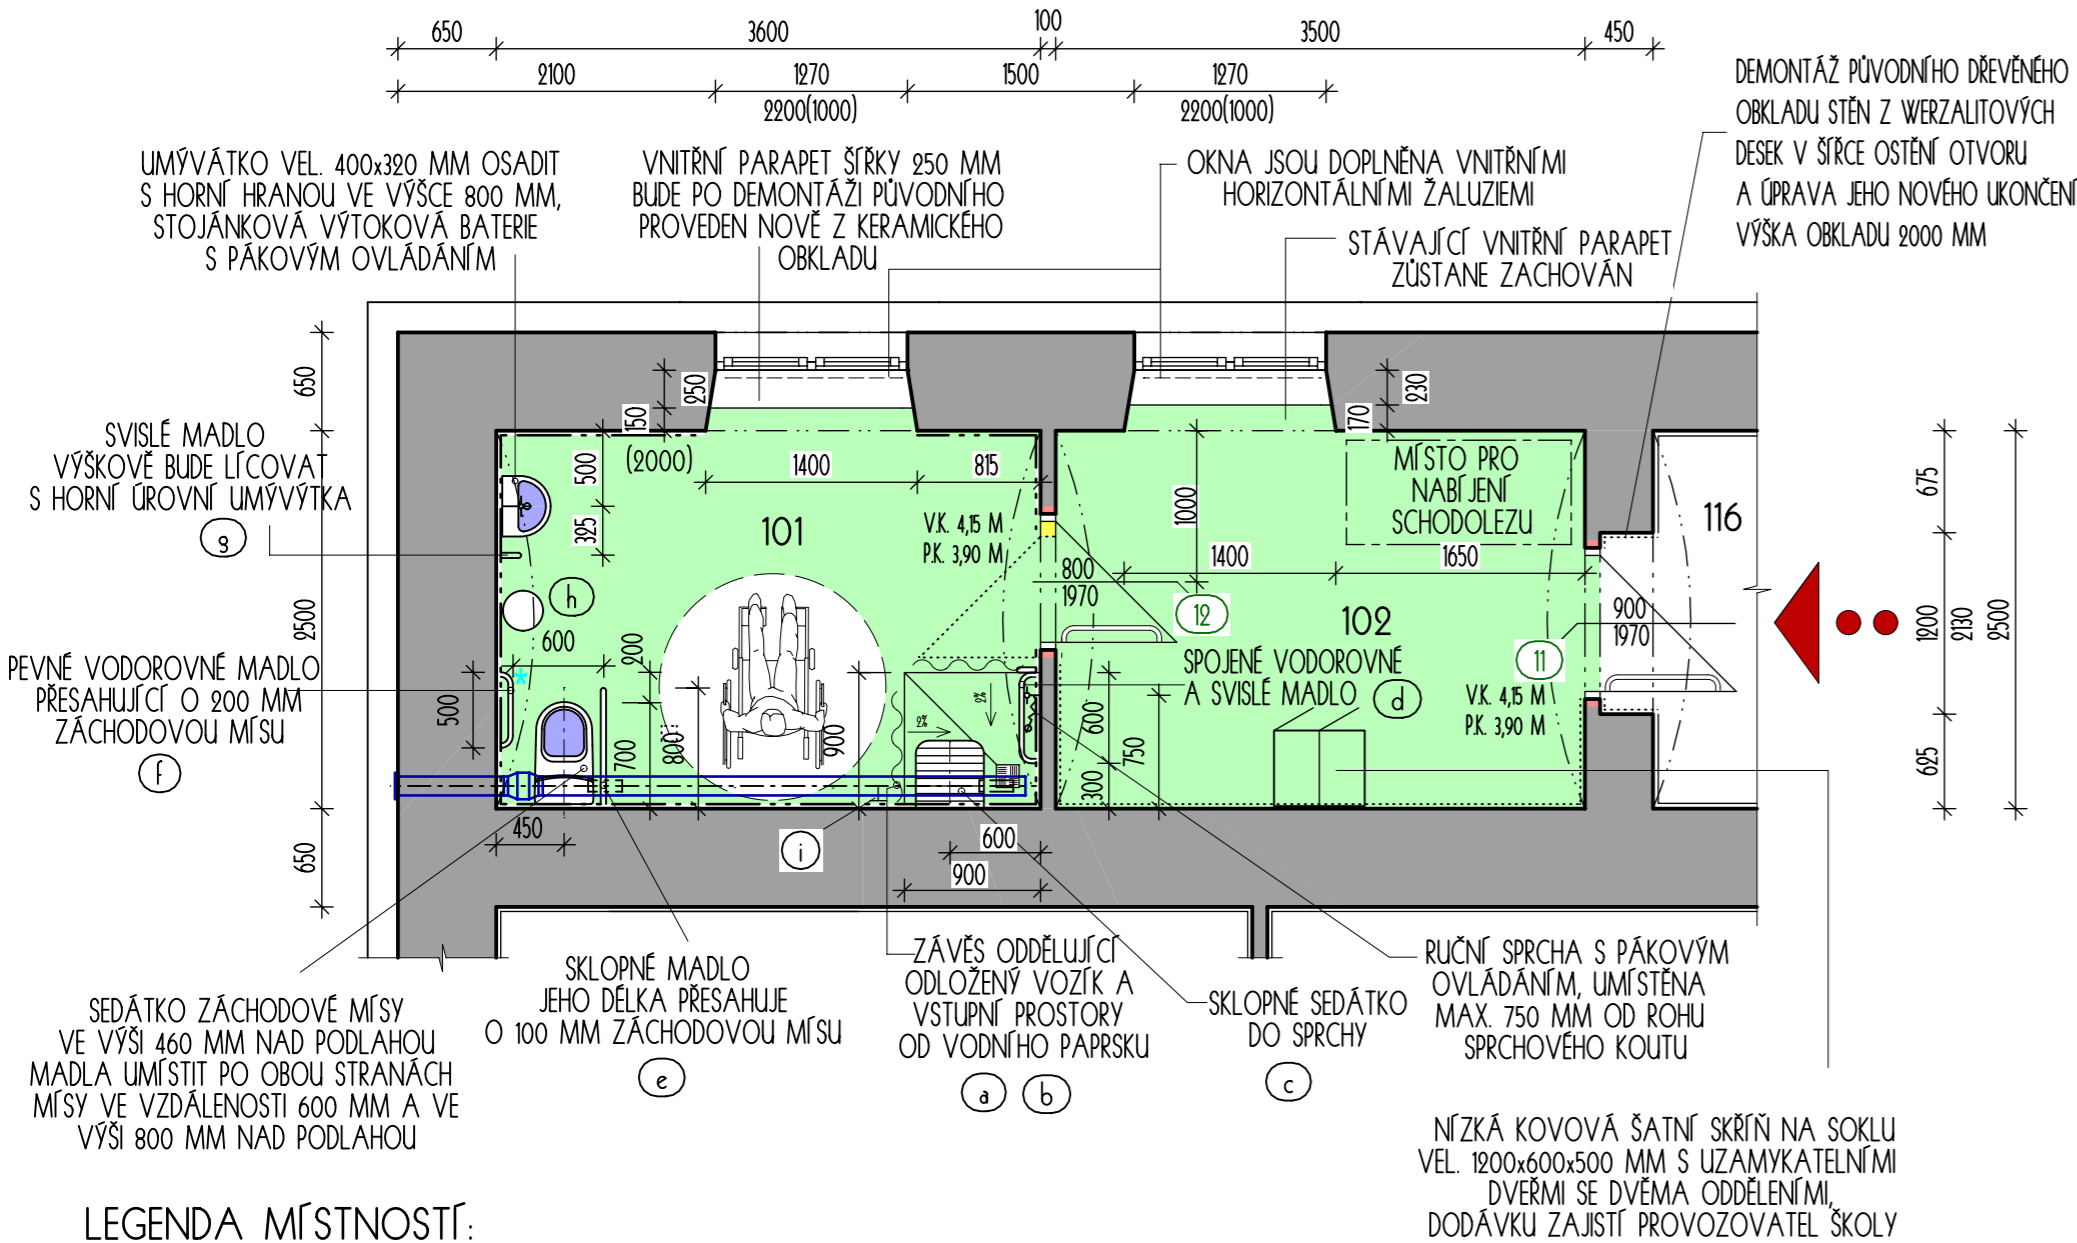

## LEGENDA MÍSTNOSTÍ:


Č.M.	NÁZEV MÍSTNOSTI	PLOCHA	PODLAHA	**	POVRCH. ÚPRAVA
101	BEZBARIÉROVÉ WC SE SPRCHOU	9,00 m <sup>2</sup>	NOVÁ KERAMICKÁ DLAŽBA	R10	KERAMICKÝ OBKLAD STĚN V. 2000 MM
102	CHODBA, NABÍJECÍ STANICE	8,75 m <sup>2</sup>	NOVÁ KERAMICKÁ DLAŽBA	R9	SOKLOVÝ KERAM. PÁSEK

## STAVEBNÍ ÚPRAVY MÍSTNOSTÍ:

- PŮVODNÍ DVEŘE BUDOU VYBOURÁNY A NAHRAZENY NOVÝMI; V KABINĚ WC SE SPRCHOU BUDOU OSAZENY DO UPRAVENÉHO OTVORU
- V m.č. 101 BUDE PŮVODNÍ KERAMICKÝ OBKLAD STĚN (1850) ODSTRANĚN A NAHRAZEN NOVÝM (V. 2000). SOUČASNĚ BUDE ZE SHODNÉHO MATERIÁLU OBLOŽEN VNITŘNÍ PARAPET. V m.č. 102 BUDE DEMONTOVÁN PŮVODNÍ DŘEVĚNÝ OBKLAD Z WERZALITOVÝCH DESEK (1950 MM), OBNAŽENÉ ZDIVO BUDE OPRÁVENO
- PO ODSTRANĚNÍ PŮVODNÍ KER. DLAŽBY BUDE PROVEDENA OPRAVA PODKLADU A POKLÁDKA NÁŠLAPU Z KERAMICKÉ DLAŽBY S PROTISKLIZNOU ÚPRAVOU; V m.č. 101 SE SPRCHOU BUDE PODLAHA VYSPÁDOVÁNA K NOVÉ OSAZENÉ PODLAHOVÉ VPUSTI.
- SKLADBA PODLAHY: KERAMICKÁ DLAŽBA TL. 15 MM (9+6 MM) LEPENÁ K PODKLADU A DOPLNĚNÁ HYDROIZOLAČNÍMI MATERIÁLY tj. STERKA, LEPIDLO, SPÁROVÁNÍ
- V CHODBĚ m.č. 102 BUDE PROVEDEN KERAMICKÝ SOKLOVÝ PÁSEK
- PŘECHOD MEZI MÍSTNOSTMI BUDE UPRAVEN PŘECHODOVOU LIŠTOU Z HLINÍKOVÉHO PROFILU Š. MIN. 30 MM 2 KS
- OPĚRNÁ MADLA BUDOU KOTVENA DO STĚN S NOSNOSTÍ MIN. 150 KG
- UMÝVÁTKO V KABINĚ WC SE SPRCHOU PRO IMOBILNÍ BUDE VYBAVENO DÁVKOVAČEM TEKUTÉHO MÝDLA, SUŠÁKEM RUKOU NEBO ZÁSOBNÍKEM NA PAPÍROVÉ RUČNÍKY, V BLÍZKOSTI SPRCHY BUDE VĚŠÁK NA ODĚVY, V MÍSTNOSTI BUDE UMÍSTĚN ODPADKOVÝ KOŠ
- OVLADAČ SIGNALIZAČNÍHO SYSTÉMU NOUZOVÉHO VOLÁNÍ - SVĚTELÉ I ZVUKOVÉ BUDE V DOSAHU ZE ZÁCHODOVÉ MÍSY VE VÝŠCE 600 AŽ 1200 NAD PODLAHOU A V DOSAHU Z PODLAHY VE VÝŠCE MAX. 150 MM NAD PODLAHOU
- VÝMALBA STĚN A STROPŮ OBOU DOTČENÝCH MÍSTNOSTÍ
- NA CHODBĚ m.č. 116 BUDE PROVEDENA VÝMALBA NADPRAŽÍ A OSTĚNY MĚNĚNÝCH DVEŘÍ A ÚPRAVA PŮVODNÍHO DŘEVĚNÉHO OBKLADU STĚN
- PŘED ZAHÁJENÍM STAVEBNÍCH PRACÍ BUDE S INVESTOREM ODSOUHLASEN VÝBĚR DLAŽBY A OBKLADŮ VE SVĚTLÉM TÓNU

\*\* PROTISKLIZNOST PODLAHY VE SPRŠE, NA WC A CHODBĚ JE NAVRŽENA V SOULADU S VYHLÁŠKOU MMR č. 268/2009 Sb., ČSN EN 14411, ČSN 74 4505 a ČSN 72 5191. OZNAČENÍ DLAŽBY R10, R9 PODLE ÚHLU SKLuzu PRO STAVBY UŽÍVANÉ VEŘEJNOSTÍ POŽADOVANÝ SOUČINITEL SMYKOVÉHO TŘENÍ 0,5

## VZDUCHOTECHNICKÉ ZAŘÍZENÍ

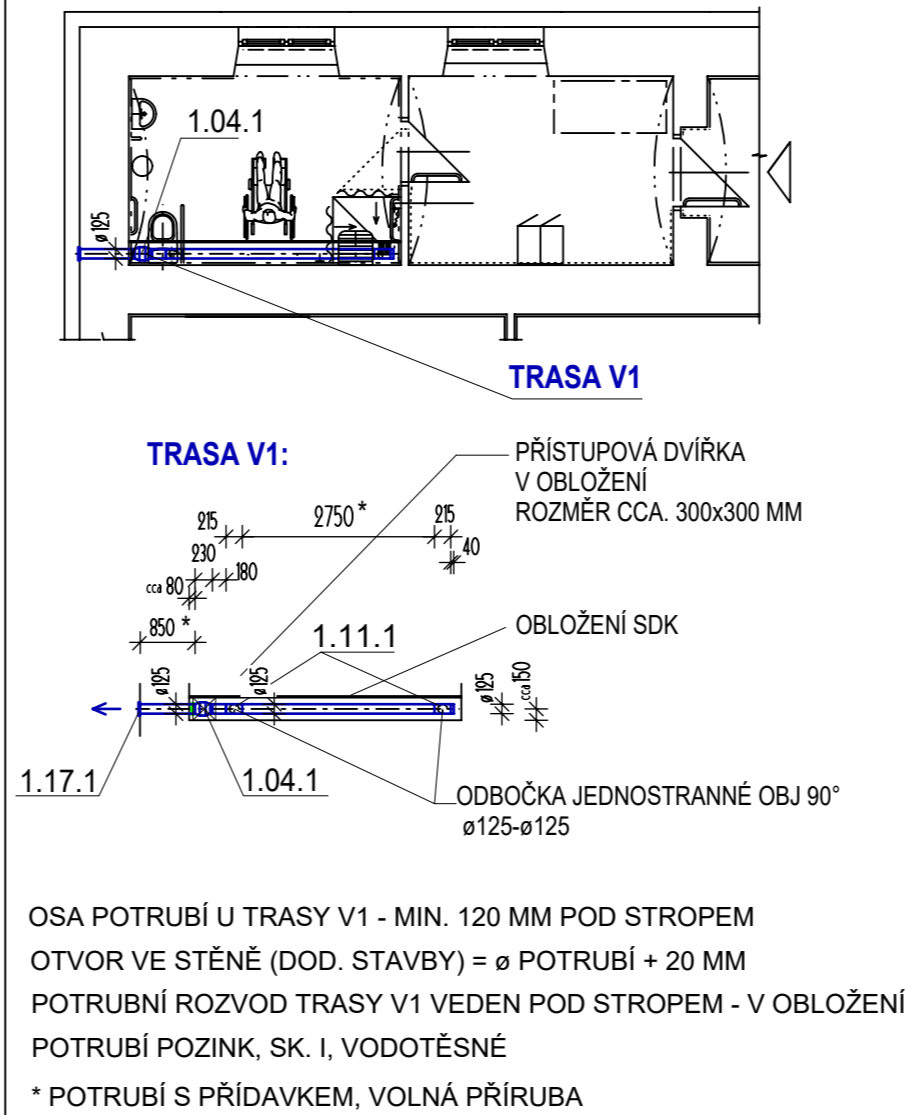

- h** ODPADKOVÝ KOŠ NÁŠLAPNÝ, OBJEM 320 LITRŮ, POVRCHOVÁ ÚPRAVA NEREZ, PLYNULE ZAVÍTRÁNÍ POČET 1 KS
- i** VĚŠÁK NA ODĚVY S KOTVENÍM DO ZDI POČET 1 KS

## SCHODOLEZ

PRO PŘEKONÁVÁNÍ SCHODISTOVÝCH RAMEN VE ŠKOLNÍ BUDOVĚ JE NAVRŽEN SCHODOLEZ S OBSLUHOU PRO VENKOVNÍ A VNITŘNÍ POUŽITÍ. MOBILNÍ PÁSOVÉ ZAŘÍZENÍ MÁ ROZMĚRY 918 x 1486 x 690 MM, NOSNOST ZAŘÍZENÍ 160 kg, RYCHLOST STOUPÁNÍ 6,5 m/min, RYCHLOST KLESÁNÍ 10 m/min. POHON BATERIE 2x6 V, 12 V 20 Ah. DOJEDZ NA JEDNO NABÍTÍ AKUMULÁTORŮ 650 SCHODŮ/35 PATER, DOBA NABÍJENÍ 8 HODIN, VÁHA NÁHONOVÉHO RÁMU 38,4 kg, KONZOLY 16,5 kg; BATERIE 10,1 kg. ZAŘÍZENÍ DOPLŇUJE MECHANICKÝ VOZÍK.



## VYBAVENÍ KABINY S WC A SPRCHOU

- a** SPRCHOVÝ TEXTILNÍ ZÁVĚS VEL. 1200x2000 MM NEPROPUSTNÝ SE ZESÍLENÝMI OTVORY PRO ZÁVĚSNÉ KROUŽKY VČETNĚ ZÁVĚSNÝCH KROUŽKŮ, POČET 2 KS
- b** SPRCHOVÁ ROHOVÁ TYČ PRO VELIKOST SPRCHOVÉHO KOUTU 900x900 MM NA OBOU STRANÁCH KOTVENÁ DO ZDI A V NÁROŽÍ DOPLNĚNÁ ROHOVOU PODPOROU ZÁVĚŠENOU ZE STROPU, PROVEDENÍ CHROM POČET 1 KS
- c** SKLOPNÉ (ZÁVĚSNÉ) SEDÁTKO DO SPRCHY V PROVEDENÍ NEREZ, VEL. 450x450 MM, VÝŠKA OSAZENÍ OD PODLAHY 460 MM, NOSNOST SEDÁTKA 150 KG PŘI DODRŽENÍ PODMÍNEK MONTÁŽE DLE TECHNICKÉHO NÁVODU POČET 1 KS
- d** SPOJENÉ VODOROVNÉ A SVISLÉ MADLO (NÁSTĚNNÉ OPĚRNÉ LEVÉ) KOTVENÉ DO ZDI S ROZMĚRY 630x890 MM V PROVEDENÍ NEREZ. VODOROVNÁ ČÁST MADLA BUDE OSAZENÁ OD ROHU SPRCHOVÉHO KOUTU VE VZDÁLENOSTI 300 MM A VE VÝŠCE 800 MM OD PODLAHY POČET 1 KS
- e** SKLOPNÉ MADLO DÉLKY 800 MM NEREZOVÉ KOTVENÉ DO ZDI OSAZENÉ VE VÝŠCE 800 MM OD PODLAHY POČET 1 KS
- f** VODOROVNÉ PEVNÉ MADLO O DÉLCE 500 MM VYROBENO Z NEREZOVÉ OCELI KOTVENO DO ZDIVA, OSAZENO 300 MM OD ROHU SPRCHOVÉHO KOUTU VE VÝŠCE 800 MM OD PODLAHY POČET 1 KS
- g** SVISLÉ PEVNÉ MADLO O DÉLCE 500 MM VYROBENO Z NEREZOVÉ OCELI KOTVENO DO ZDIVA, LÍCOVAT S HORNÍ ÚROVNÍ UMÝVADLA POČET 1 KS



Zodp. projektant	Vypracoval	Kreslil	<b>FRYS</b> STAVEBNÍ PROJEKCE	
Ing. Hana Zárubová	Ing. Hana Zárubová	Ing. Hana Zárubová		
Kraj: OLOMOUCKÝ Městský úřad: Šumperk			Formát	8 A4
Investor: MĚSTO ŠUMPERK, nám. Míru 1, 787 01 Šumperk			Měřítka	1:50
Stavba: DO ODBORNÝCH UČEBEN BEZ BARIÉR - 1. ZŠ Šumperk			Datum	02/2020
			Účel	DPS
			Číslo zakázky	20/18
Specializace: D1.1. ARCHITEKTONICKO-STAVEBNÍ ŘEŠENÍ			Číslo výkresu:	Číslo paré:
Název výkresu Úpravy místností 1. NP č. 101, 102 - stará budova			D 03a	