


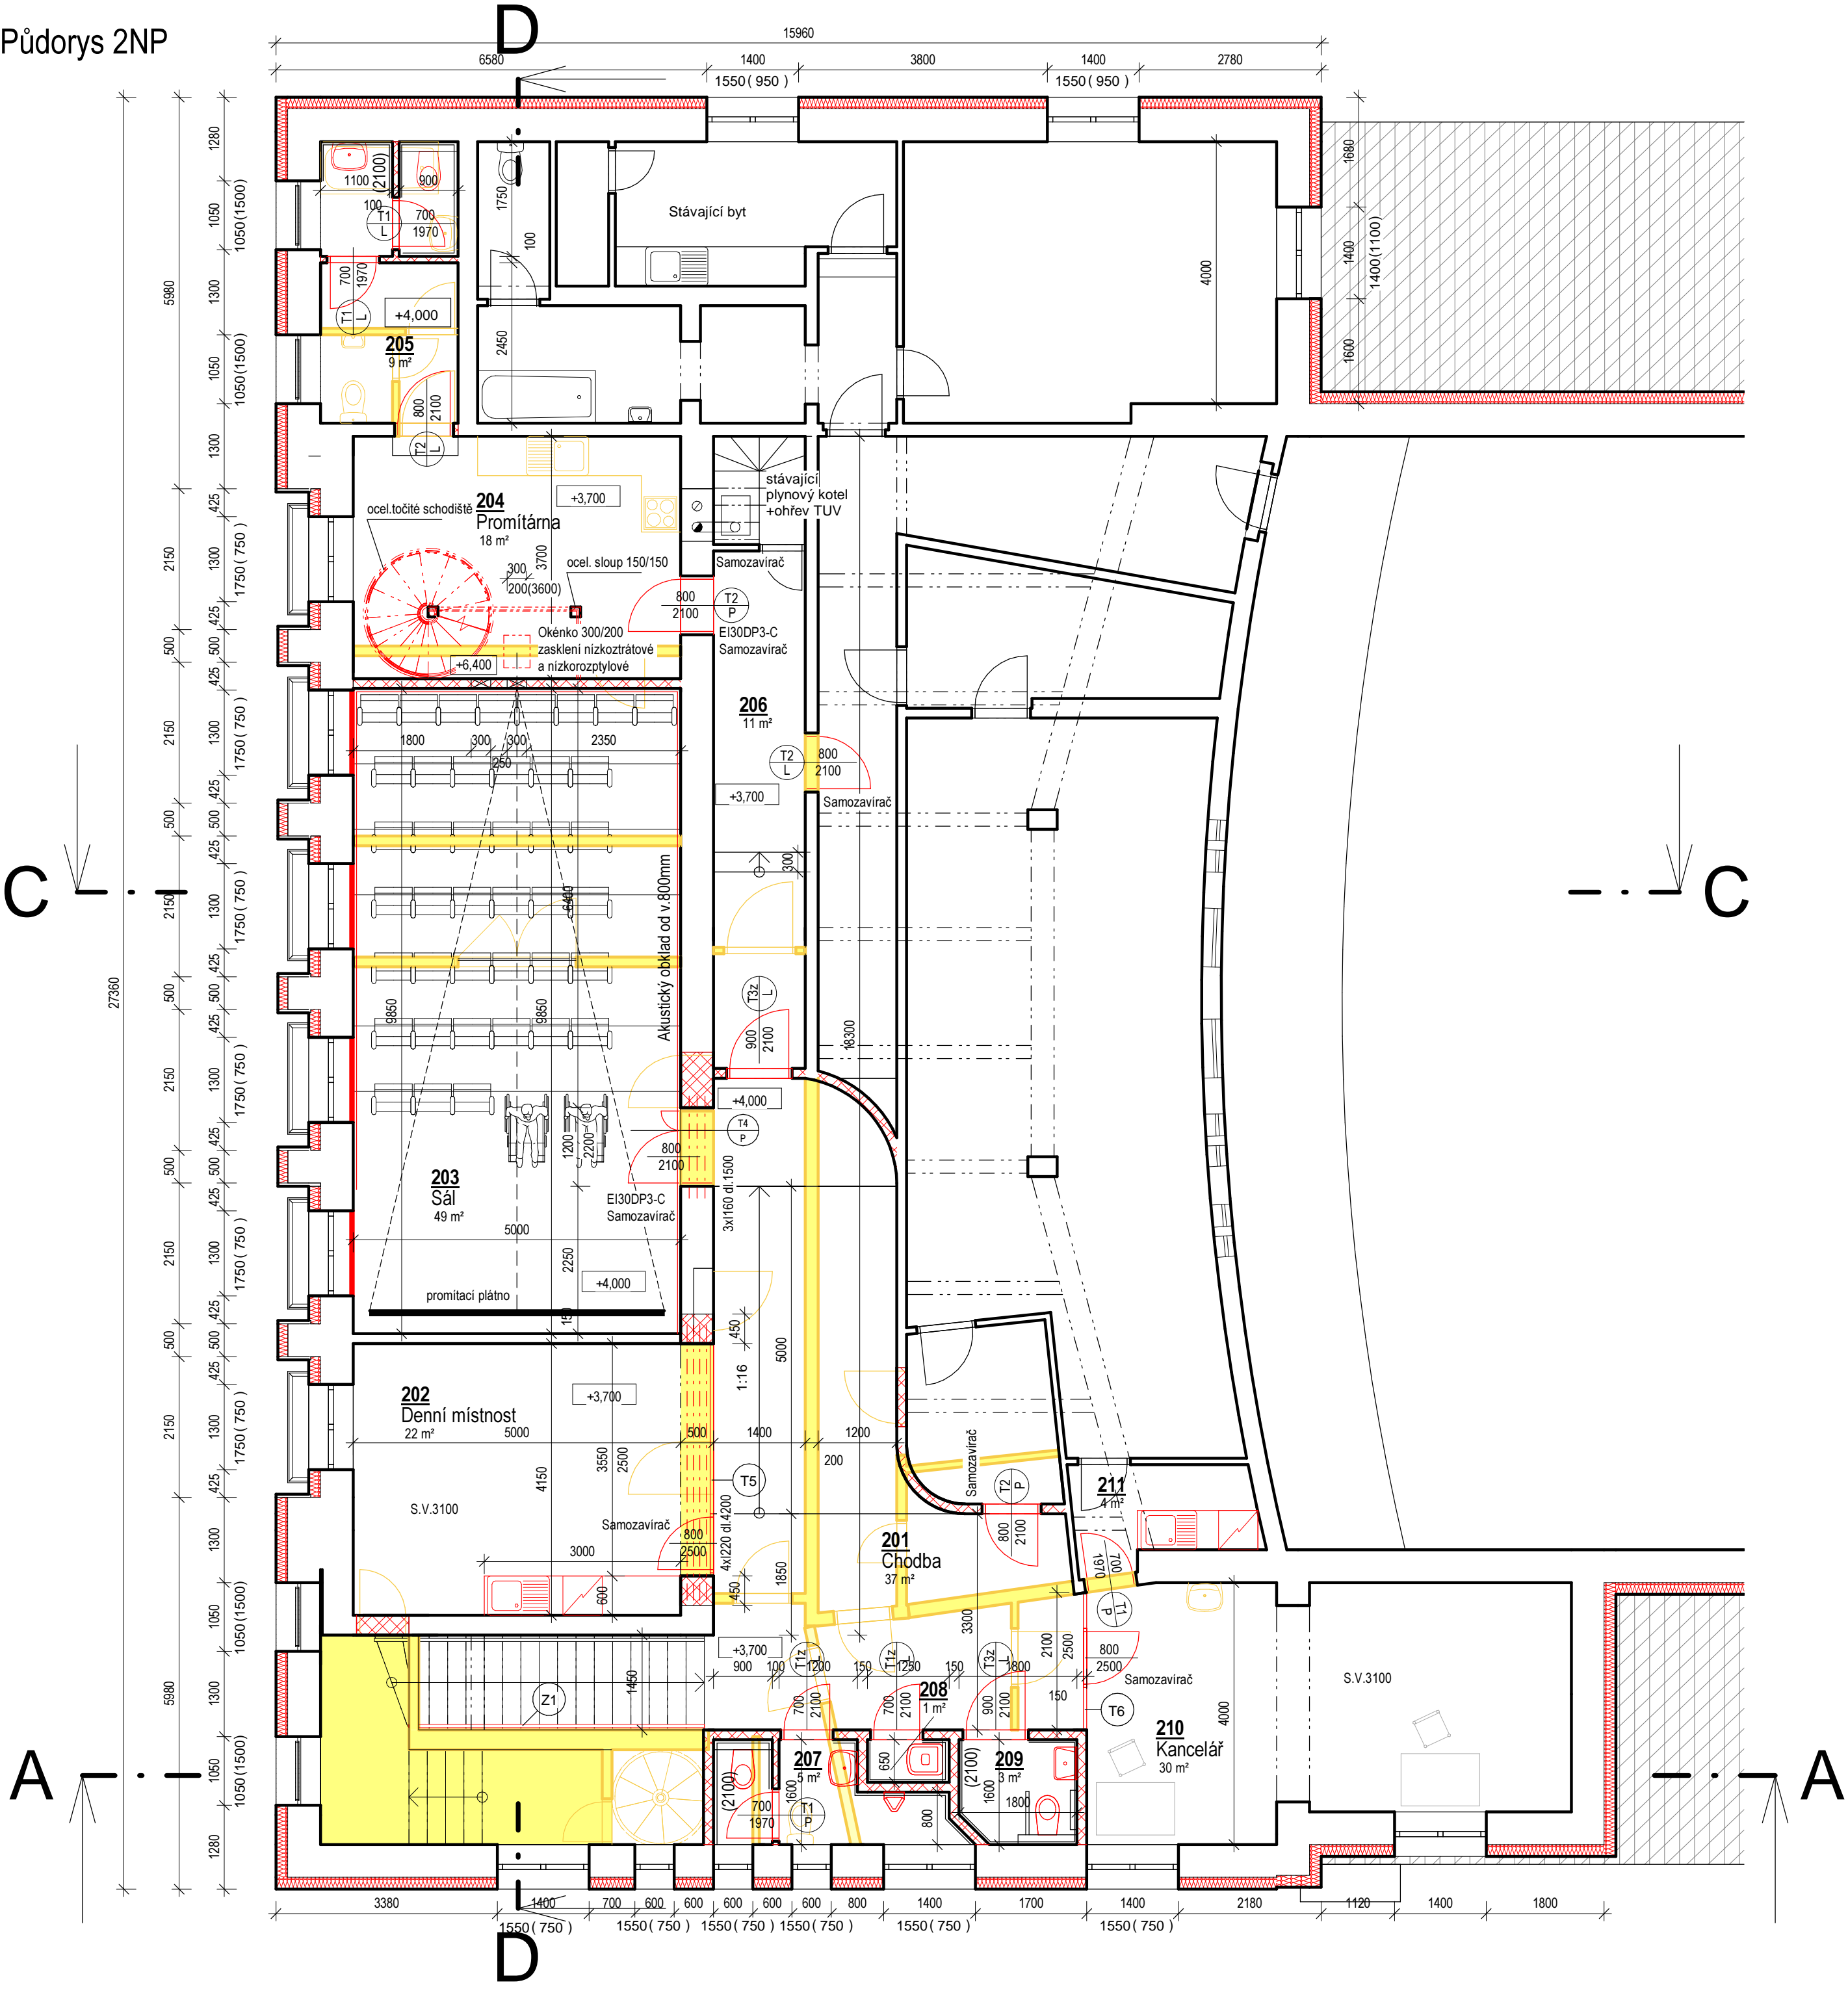


Půdorys 2NP



Legenda místností

Číslo	Název	Plocha (m²)	Povrchové úpravy			Poznámka
			Podlahy	Stěny	Stropy	
201	Chodba	36,91	Koberec	Vápenná omítka	SDK podhled	
202	Denní místnost	22,35	Keramická dlažba	Vápenná omítka	SDK podhled	
203	Sál	49,25	Koberec	Akustický obklad	Akustický podhled	
204	Promítárna	18,46	Keramická dlažba	Vápenná omítka	SDK podhled	
205	Šatna + WC zaměstnanci	9,03	Keramická dlažba	Keram. obklad v.2100	SDK podhled	
206	Chodba	11,06	Keramická dlažba	Vápenná omítka	SDK podhled	
207	WC muži	4,72	Keramická dlažba	Keram. obklad v.2100	SDK podhled	
208	Úklid. místnost	0,81	Keramická dlažba	Keram. obklad v.2100	SDK podhled	
209	WC ženy+imobil	2,77	Keramická dlažba	Keram. obklad v.2100	SDK podhled	
210	Kancelář	29,64	Koberec	Vápenná omítka	SDK podhled	
211	Kuchynka	4,05	Keramická dlažba	Vápenná omítka	SDK podhled	

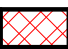Legenda materiálu

-  Zdivo z keramických příček tl. 115, 140, 250 mm, dozdivky do stávajícího zdiva
-  Bourané konstrukce
-  Kontaktní zateplovací systém minerální vata tl. 180 mm (max. 0,040W/mK)

Revize	Popis		Vydal	Datum
VYPRACOVAL: Ing. Klára Studená		ZOD. PROJEKTANT: Ing. Pavel Malínek	TECH. KONTROLA: Ing. Pavel Malínek	
INVESTOR: Město Šumperk, nám. Míru 364/1, 78701 Šumperk		 Ing. Pavel MALÍNEK Jakoubka ze Stříbra 44, Olomouc IČ: 46616373		
AKCE:	KINO OKO - vestavba malého sálu Masarykovo nám. 3, Šumperk - změna stavby před dokončením		FORMÁT:	6 x A4
MÍSTO:	k.ú. Šumperk, parc. 1246		DATUM:	08/2022
VÝKRES:	PŮDORYS 2NP		ÚČEL:	DPS
			Č. KOPIE:	
			MĚŘÍTKO: 1:75	Č. VÝKRESU: D.1.1.b.02