



SLOUP S1 8x
POHLÉDY
1:25

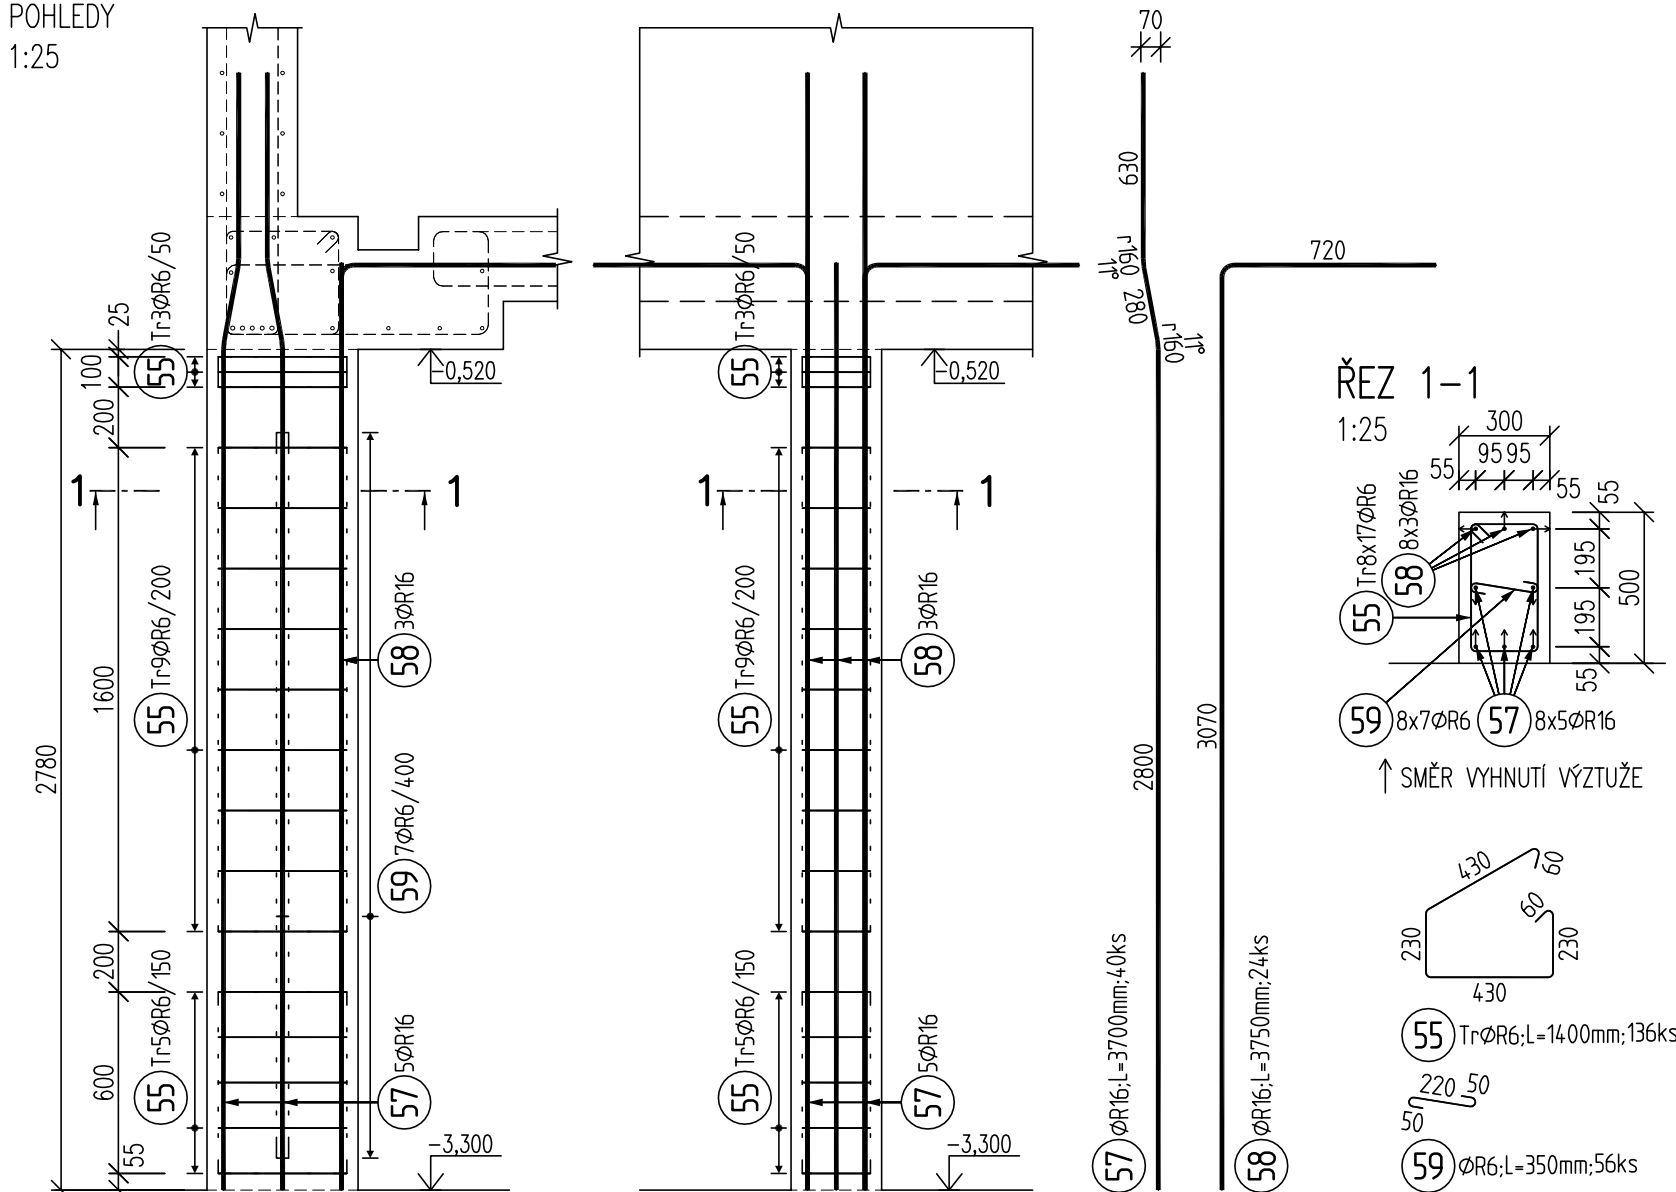

SLOUP S2 12x
POHLÉDY
1:25

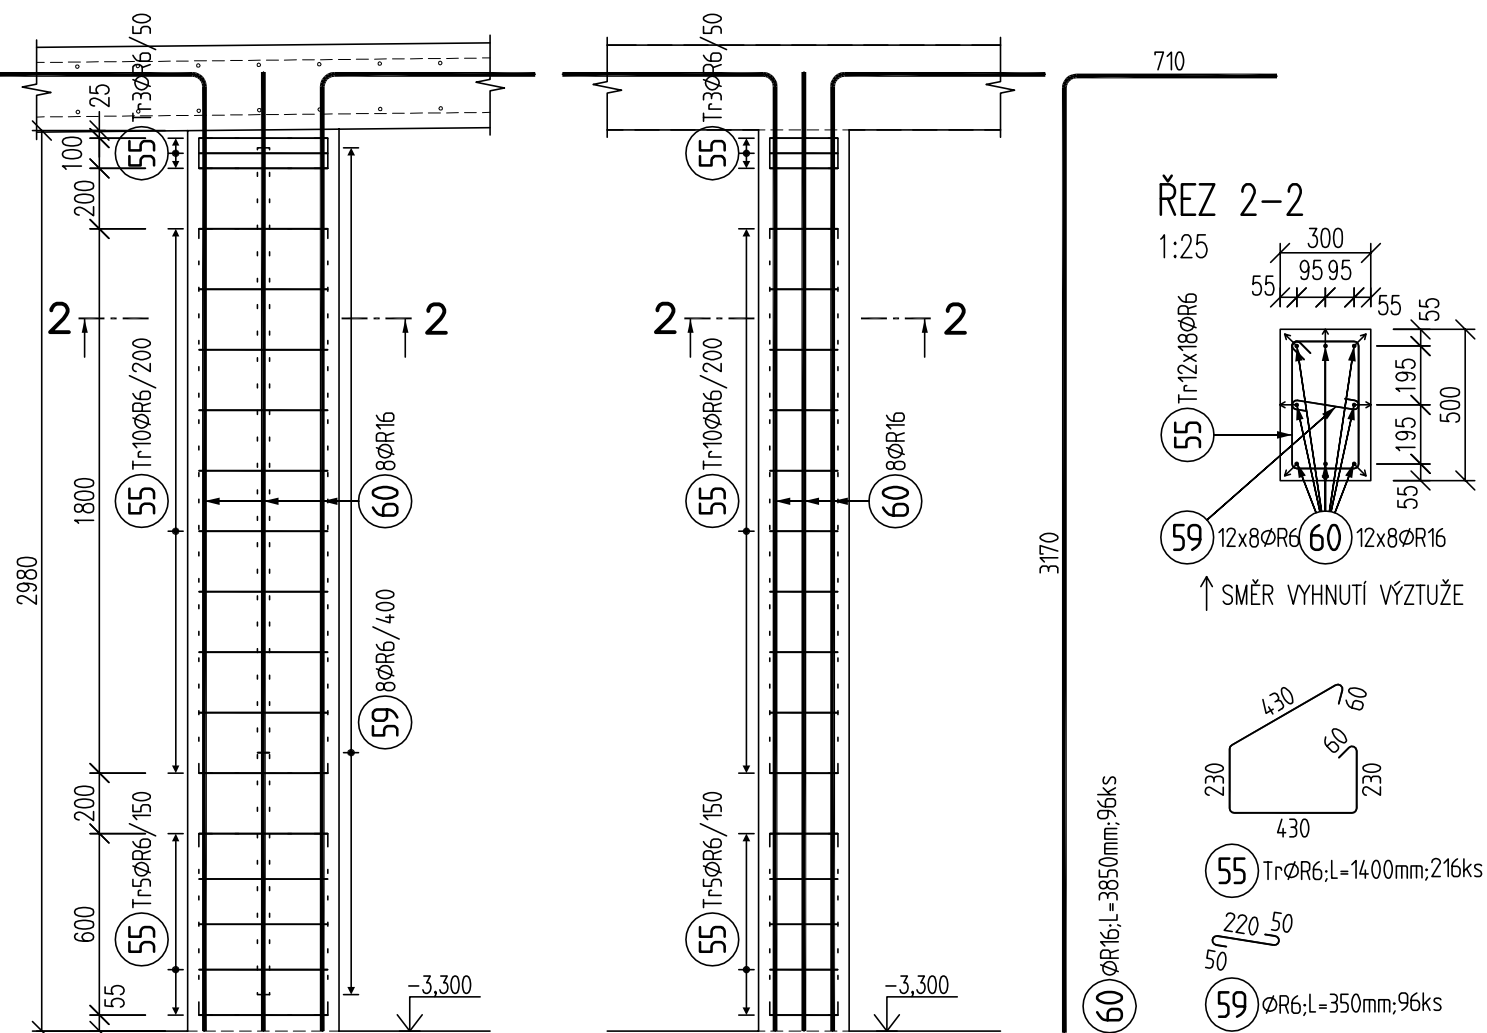


VÝKAZ VÝZTUŽE-SLOUPY

Pol	Profil	Delka [mm]	ks	R	
				6	16
55	R 6	1400	352	492.8	
57	R 16	3700	40		148.0
58	R 16	3750	24		90.0
59	R 6	350	152	53.2	
60	R 16	3850	96		369.6
CELKOVÁ DELKA				[m]	546.0
HMDTNOST				[kg]	121.2
CELKOVÁ HMDTNOST				[kg]	1080.2


VÝKAZ VÝZTUŽE-STĚNY

Pol	Profil	Delka [mm]	ks	R		
				6	12	14
17	R 12	BM	-		3272.0	
38	R 14	2350	370			869.5
102	R 14	3230	252			814.0
103	R 6	250	25	6.3		
104	R 12	3150	14		44.1	
105	R 6	350	1100	385.0		
106	R 14	3400	304			1033.6
107	R 12	1400	24		33.6	
108	R 12	1400	168		235.2	
109	R 12	1450	22		31.9	
110	R 14	1050	26			27.3
111	R 14	1600	52			83.2
*112	R 14	1500	32			48.0
122	R 12	1300	44		57.2	
CELKOVÁ DELKA				[m]	391.3	2875.6
HMDTNOST				[kg]	86.8	3474.9
CELKOVÁ HMDTNOST				[kg]		6823.5


STĚNA ST1 25,1bm
CHARAKTERISTICKÝ ŘEZ
1:25

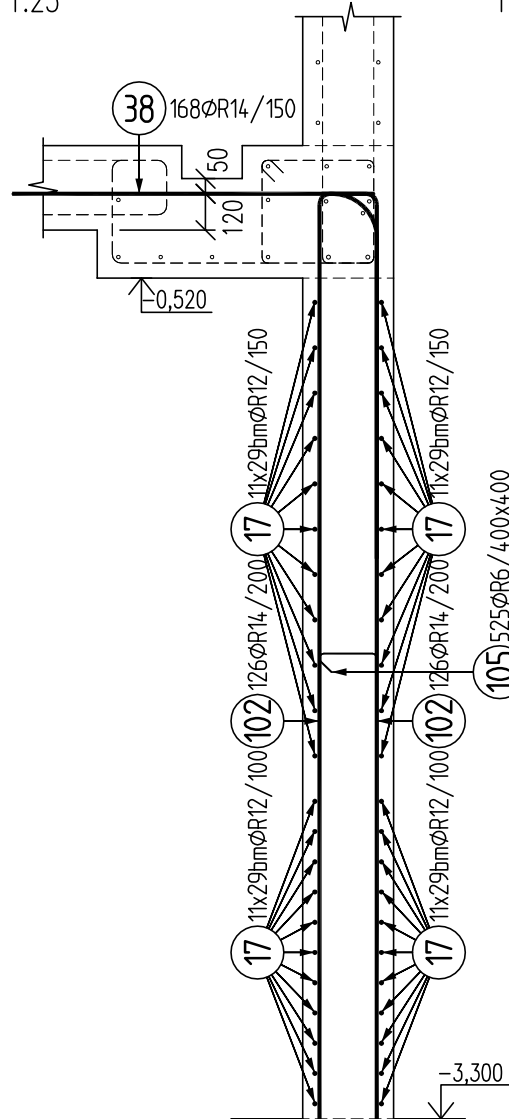


STĚNA ST2 5,1bm
CHARAKTERISTICKÝ ŘEZ
1:25

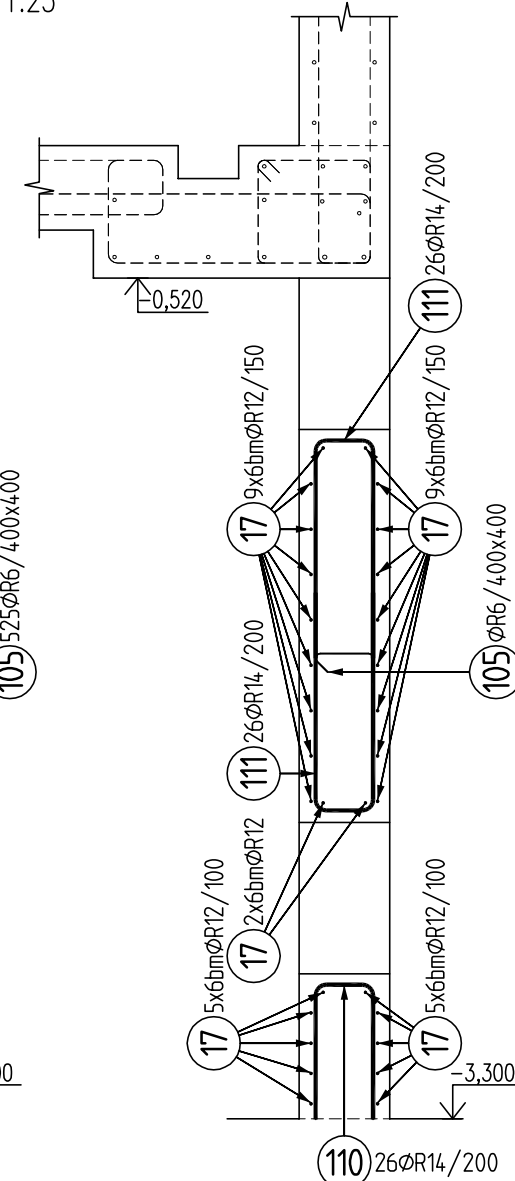


STĚNA ST3 30,3bm
CHARAKTERISTICKÝ ŘEZ
1:25

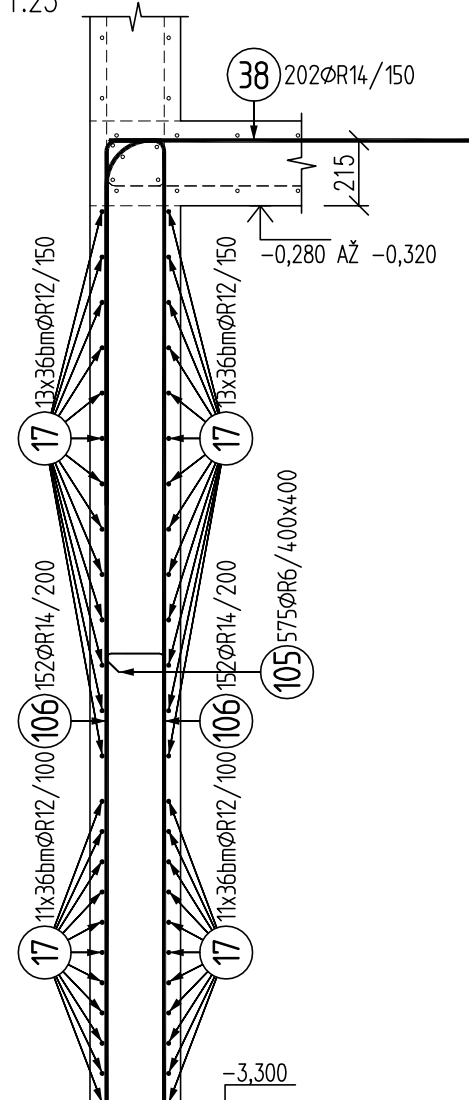


STĚNA ST4 1,4bm
CHARAKTERISTICKÝ ŘEZ
1:25

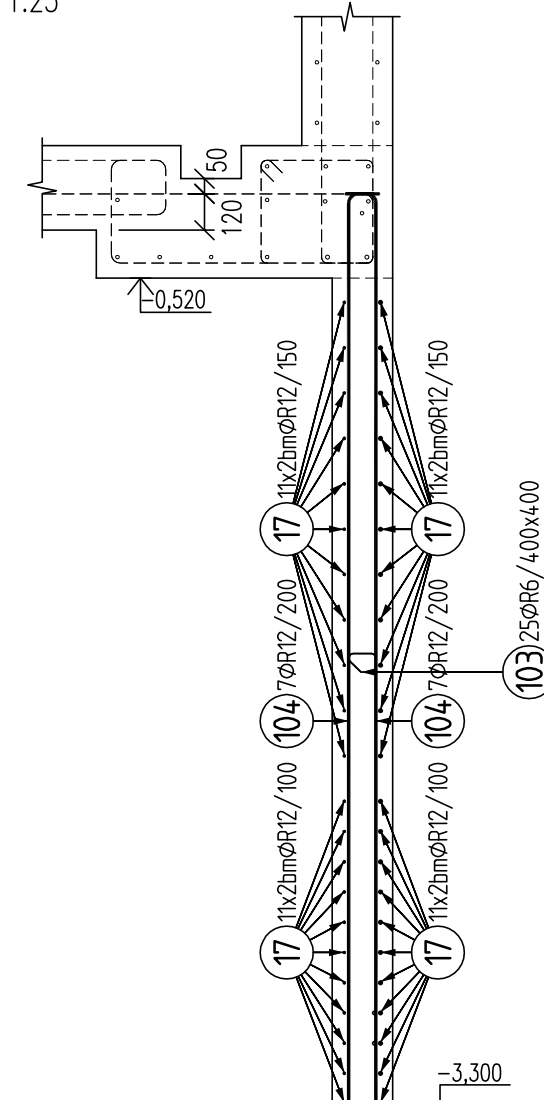


ROH STĚN R1 1x
PŮDORYS
1:25

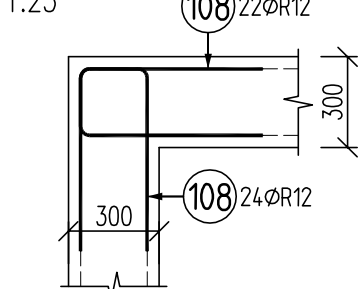


UKONČENÍ STĚNY U2 1x
PŮDORYS
1:25

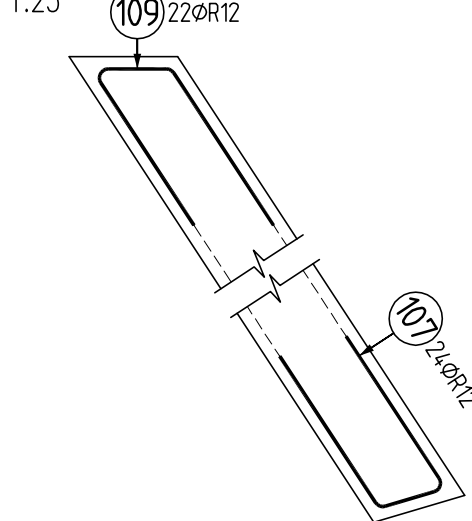


UKONČENÍ STĚNY U1 3x
PŮDORYS
1:25

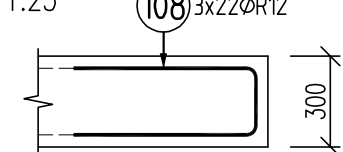


PŘÍLOŽKY U OTVORŮ 01

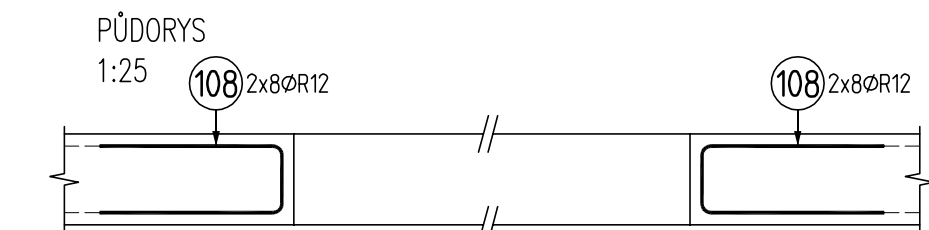


PŘÍLOŽKY U OTVORŮ 4x

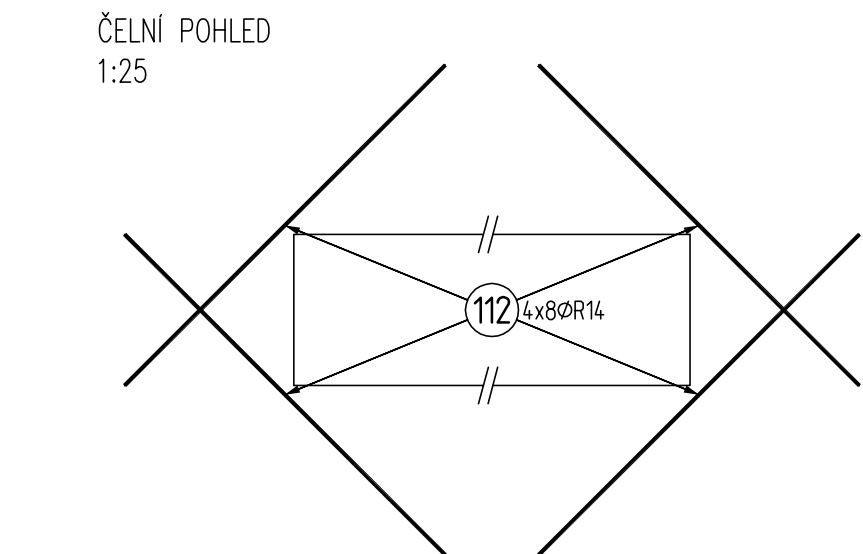


ROH STĚN R2 1x
PŮDORYS
1:25

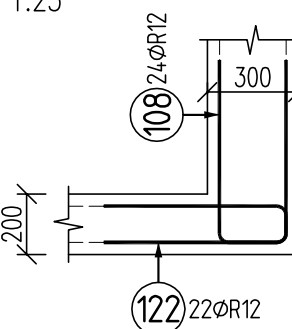


UKONČENÍ STĚNY U3 1x
PŮDORYS
1:25

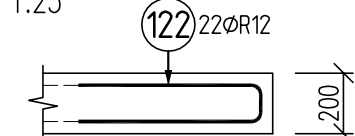

SCHEMA STĚN A SLOUPŮ

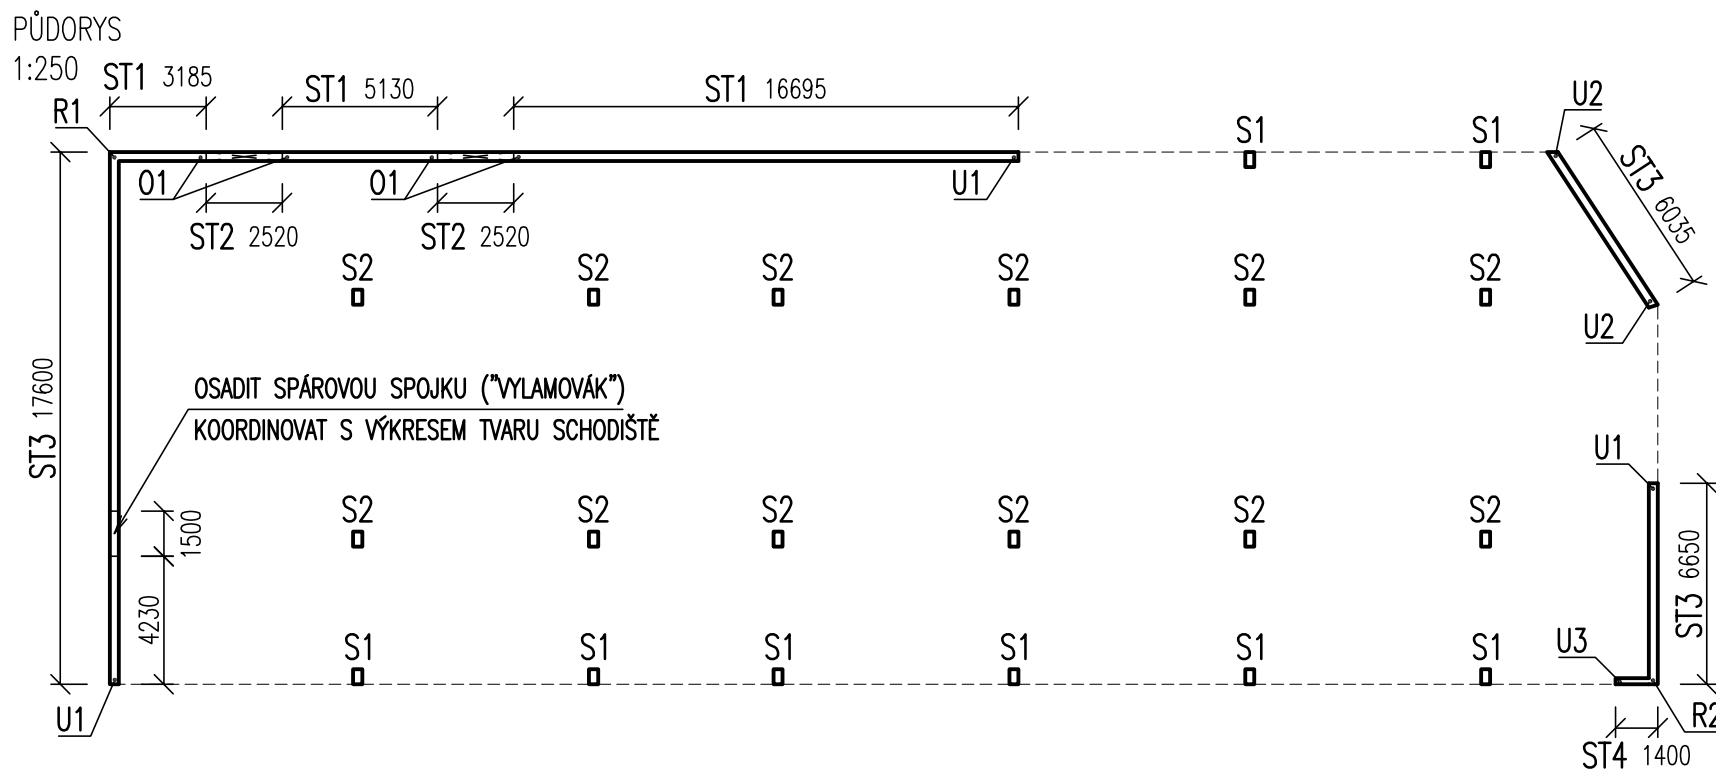

±0,000 = 331.83 m n.m. Bpv
Copyright © Knešl Kynčl architekti s.r.o.
Všechna práva jsou vyhrazena. Zpracování a přehled. Žádná část nesmí být jakoukoli formou (tiskem, jako fotokopie, elektronicky) a jinými metodami reprodukována a rozšiřována bez písemného souhlasu autora - Knešl Kynčl architekti s.r.o., s výjimkou licencí k využití díla při zachování ostatních autorských práv.

GENERÁLNÍ PROJEKTANT: Knešl Kynčl architekti s.r.o. Šumavská 416/15, 602 00 Brno tel./fax: +420 541 592 134		Autorka architektonického návrhu: Knešl Kynčl architekti s.r.o. Hlavní inženýr projektu: ING. ARCH. J. KYNČL		Zodpovědný projektant: ING. ARCH. J. KYNČL		
PROJEKTANT STAVEBNÍ ČÁSTI, KOORDINACE: Ing. Lukáš Janda Jandákovská 155, 790 70 Javorník tel.: +420 775 577 353		Zodpovědný projektant část: ING. LUKÁŠ JANDA		Vypracoval: ING. R. SETTER, ING. L. JANDA, ING. P. DUCHÁČ		
Investor: Město Šumperk, nám. Míru 364/1, 787 01 Šumperk						Stupeň: PP
Název akce: PARKOVACÍ DŮM GAGARINOVA, ŠUMPERK p. č. 579/1, 579/2, 579/18, 579/6, 941 v.k. u. Dolní Temence						Datum: 09/2019
Část: D1.2 STAVEBNÍ KONSTRUKČNÍ ŘEŠENÍ						Číslo zakázky: 00529_40
Název výkresu: STĚNY A SLOUPY - VÝZTUŽ						Měřítko: 1:50,25
						Číslo výkresu: 106