



PŮDORYS - DETAIL:

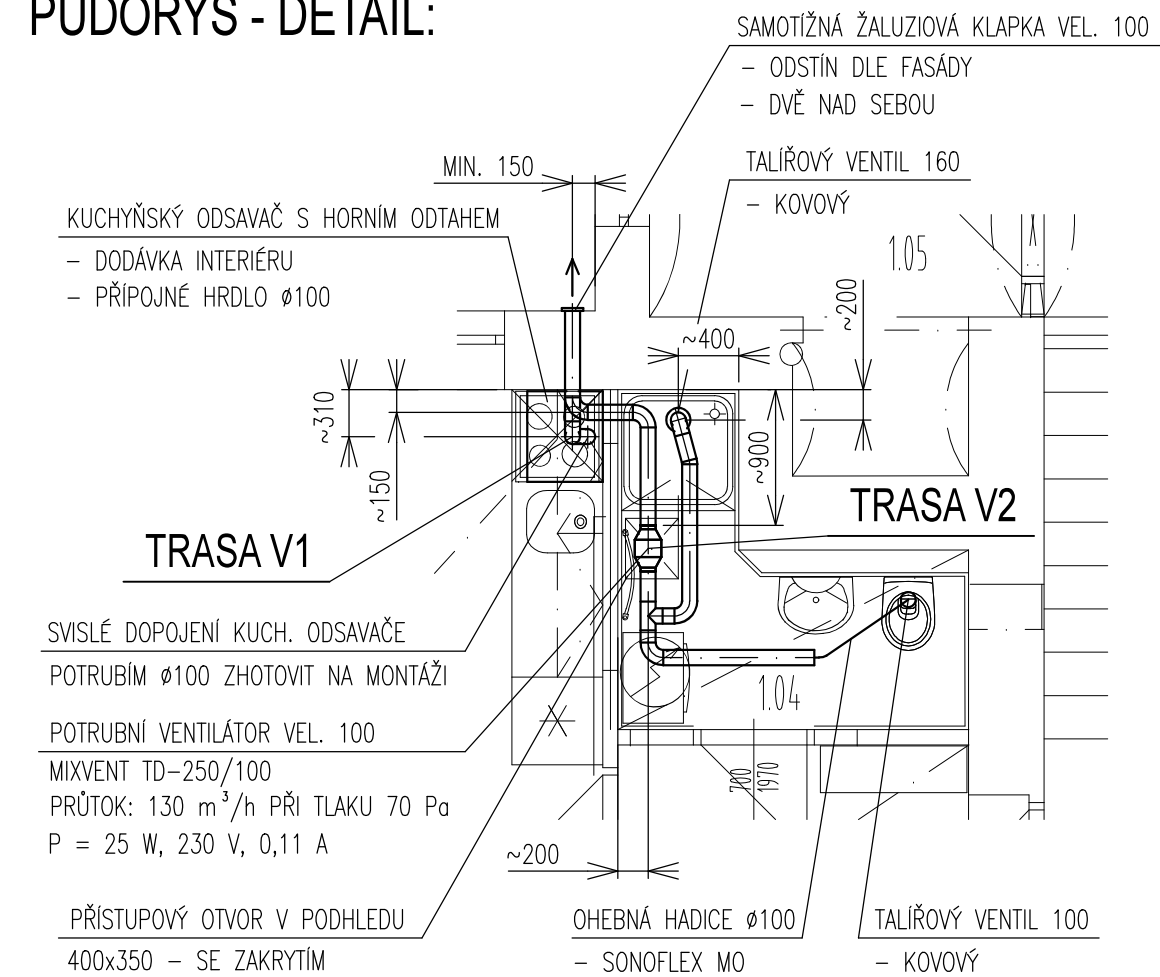


POZN.: POTRUBNÍ ROZVOD TRASY V2 VEDEN NAD PODHLEDEM – OSA POTRUBÍ MIN. 100 MM POD STROPEM
ODVODNÍ TALÍŘOVÉ VENTILY UMÍSTĚNY NA PODHLEDU – JEJICH PŘESNÉ UMÍSTĚNÍ DLE PROVEDENÍ STAVBY (PODHLEDU A UMÍSTĚNÍ SVĚTEL)
POTRUBNÍ ROZVOD TRASY V1 VEDEN V OBLOŽENÍ NAD KUCH. SKŘÍŇKOU, OSA POTRUBÍ $\phi 100$ MIN. 170 MM
POD POTRUBÍM $\phi 100$ TRASY V2 (MIN. 270 MM POD STROPEM)

ŘEZ A - A:

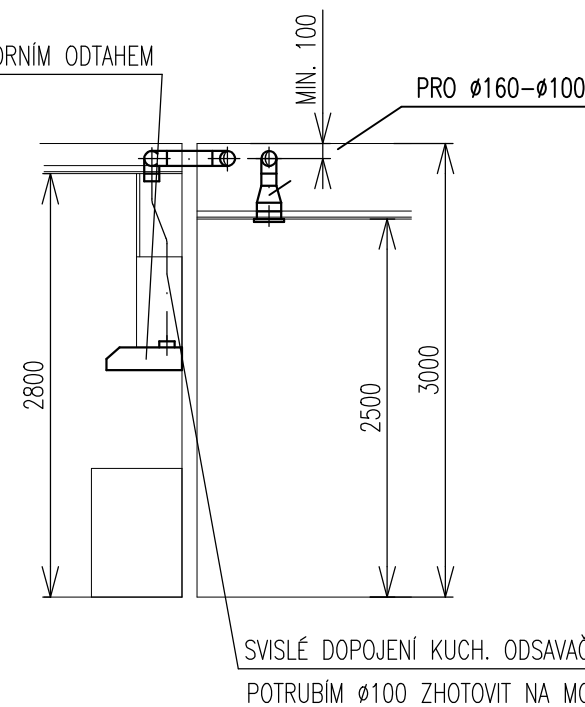

PŮDORYS - DETAIL POTRUBÍ:

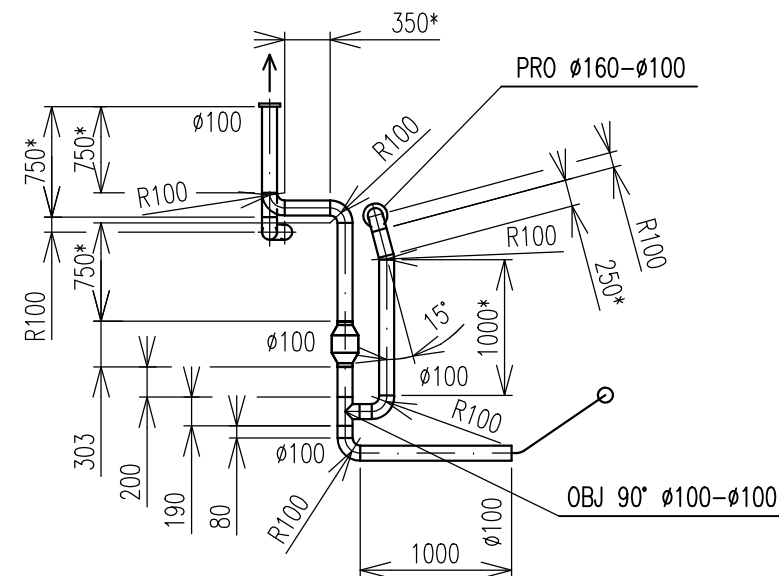

LEGENDA MÍSTNOSTÍ:

Č.M.	NÁZEV MÍSTNOSTI	PLOCHA
1.01	CHODBA	3,88 (3,48) m ²
1.02	KUCHYŇ	13,59 m ²
1.03	LOŽNICE	13,03 (12,70) m ²
1.04	KOUPELNA, WC	3,39 m ²
1.05	KOMORA	4,32 m ²

CELKOVÁ PLOCHA BJ: 37,52 m²

STAVEBNÍ ÚPRAVY BYTOVÉ JEDNOTKY č. 3
BALBÍNOVA 17, ŠUMPERK

MĚŘÍTKO: 1:50 (1:x)

PŮDORYSY A ŘEZ

VZ 01