


PŮDORYS 2. NP
- STÁVAJÍCÍ STAV


LEGENDA MÍSTNOSTÍ:

Č.M.	MÍSTNOST	PLOCHA	PODLAHA	POVRCHOVÁ ÚPRAVA
	BYT č. 10			
2.01	POKOJ	20,37 m ²	PVC	PVC SOKL. LIŠTA
2.04	LOŽNICE	12,04 m ²	PVC	PVC SOKL. LIŠTA
2.05	POKOJ	8,06 m ²	PVC	PVC SOKL. LIŠTA
2.08	KUCHYNĚ	10,28 m ²	PVC + KERAMICKÁ DLAŽBA	KER. OKLAD+PVC SOK. LIŠTA
2.09	KOUPELNA	2,49 m ²	KERAMICKÁ DLAŽBA	KER. OKLAD STĚN
2.10	WC	0,91 m ²	PVC	PVC SOKL. LIŠTA
2.12	INSTALAČNÍ ŠACHTA	0,53 m ²		
2.13	PŘEDSÍŇ	5,71 m ²	PVC	PVC SOKL. LIŠTA
2.23	LODŽIE	4,20 m ²	MRAZUVZDORNÁ KERAM. DLAŽ.	
2.24	LODŽIE	4,46 m ²	MRAZUVZDORNÁ KERAM. DLAŽ.	
2.25	LODŽIE	4,20 m ²	MRAZUVZDORNÁ KERAM. DLAŽ.	

PODLAHOVÁ PLOCHA BYTU č. 10 59,86 m²

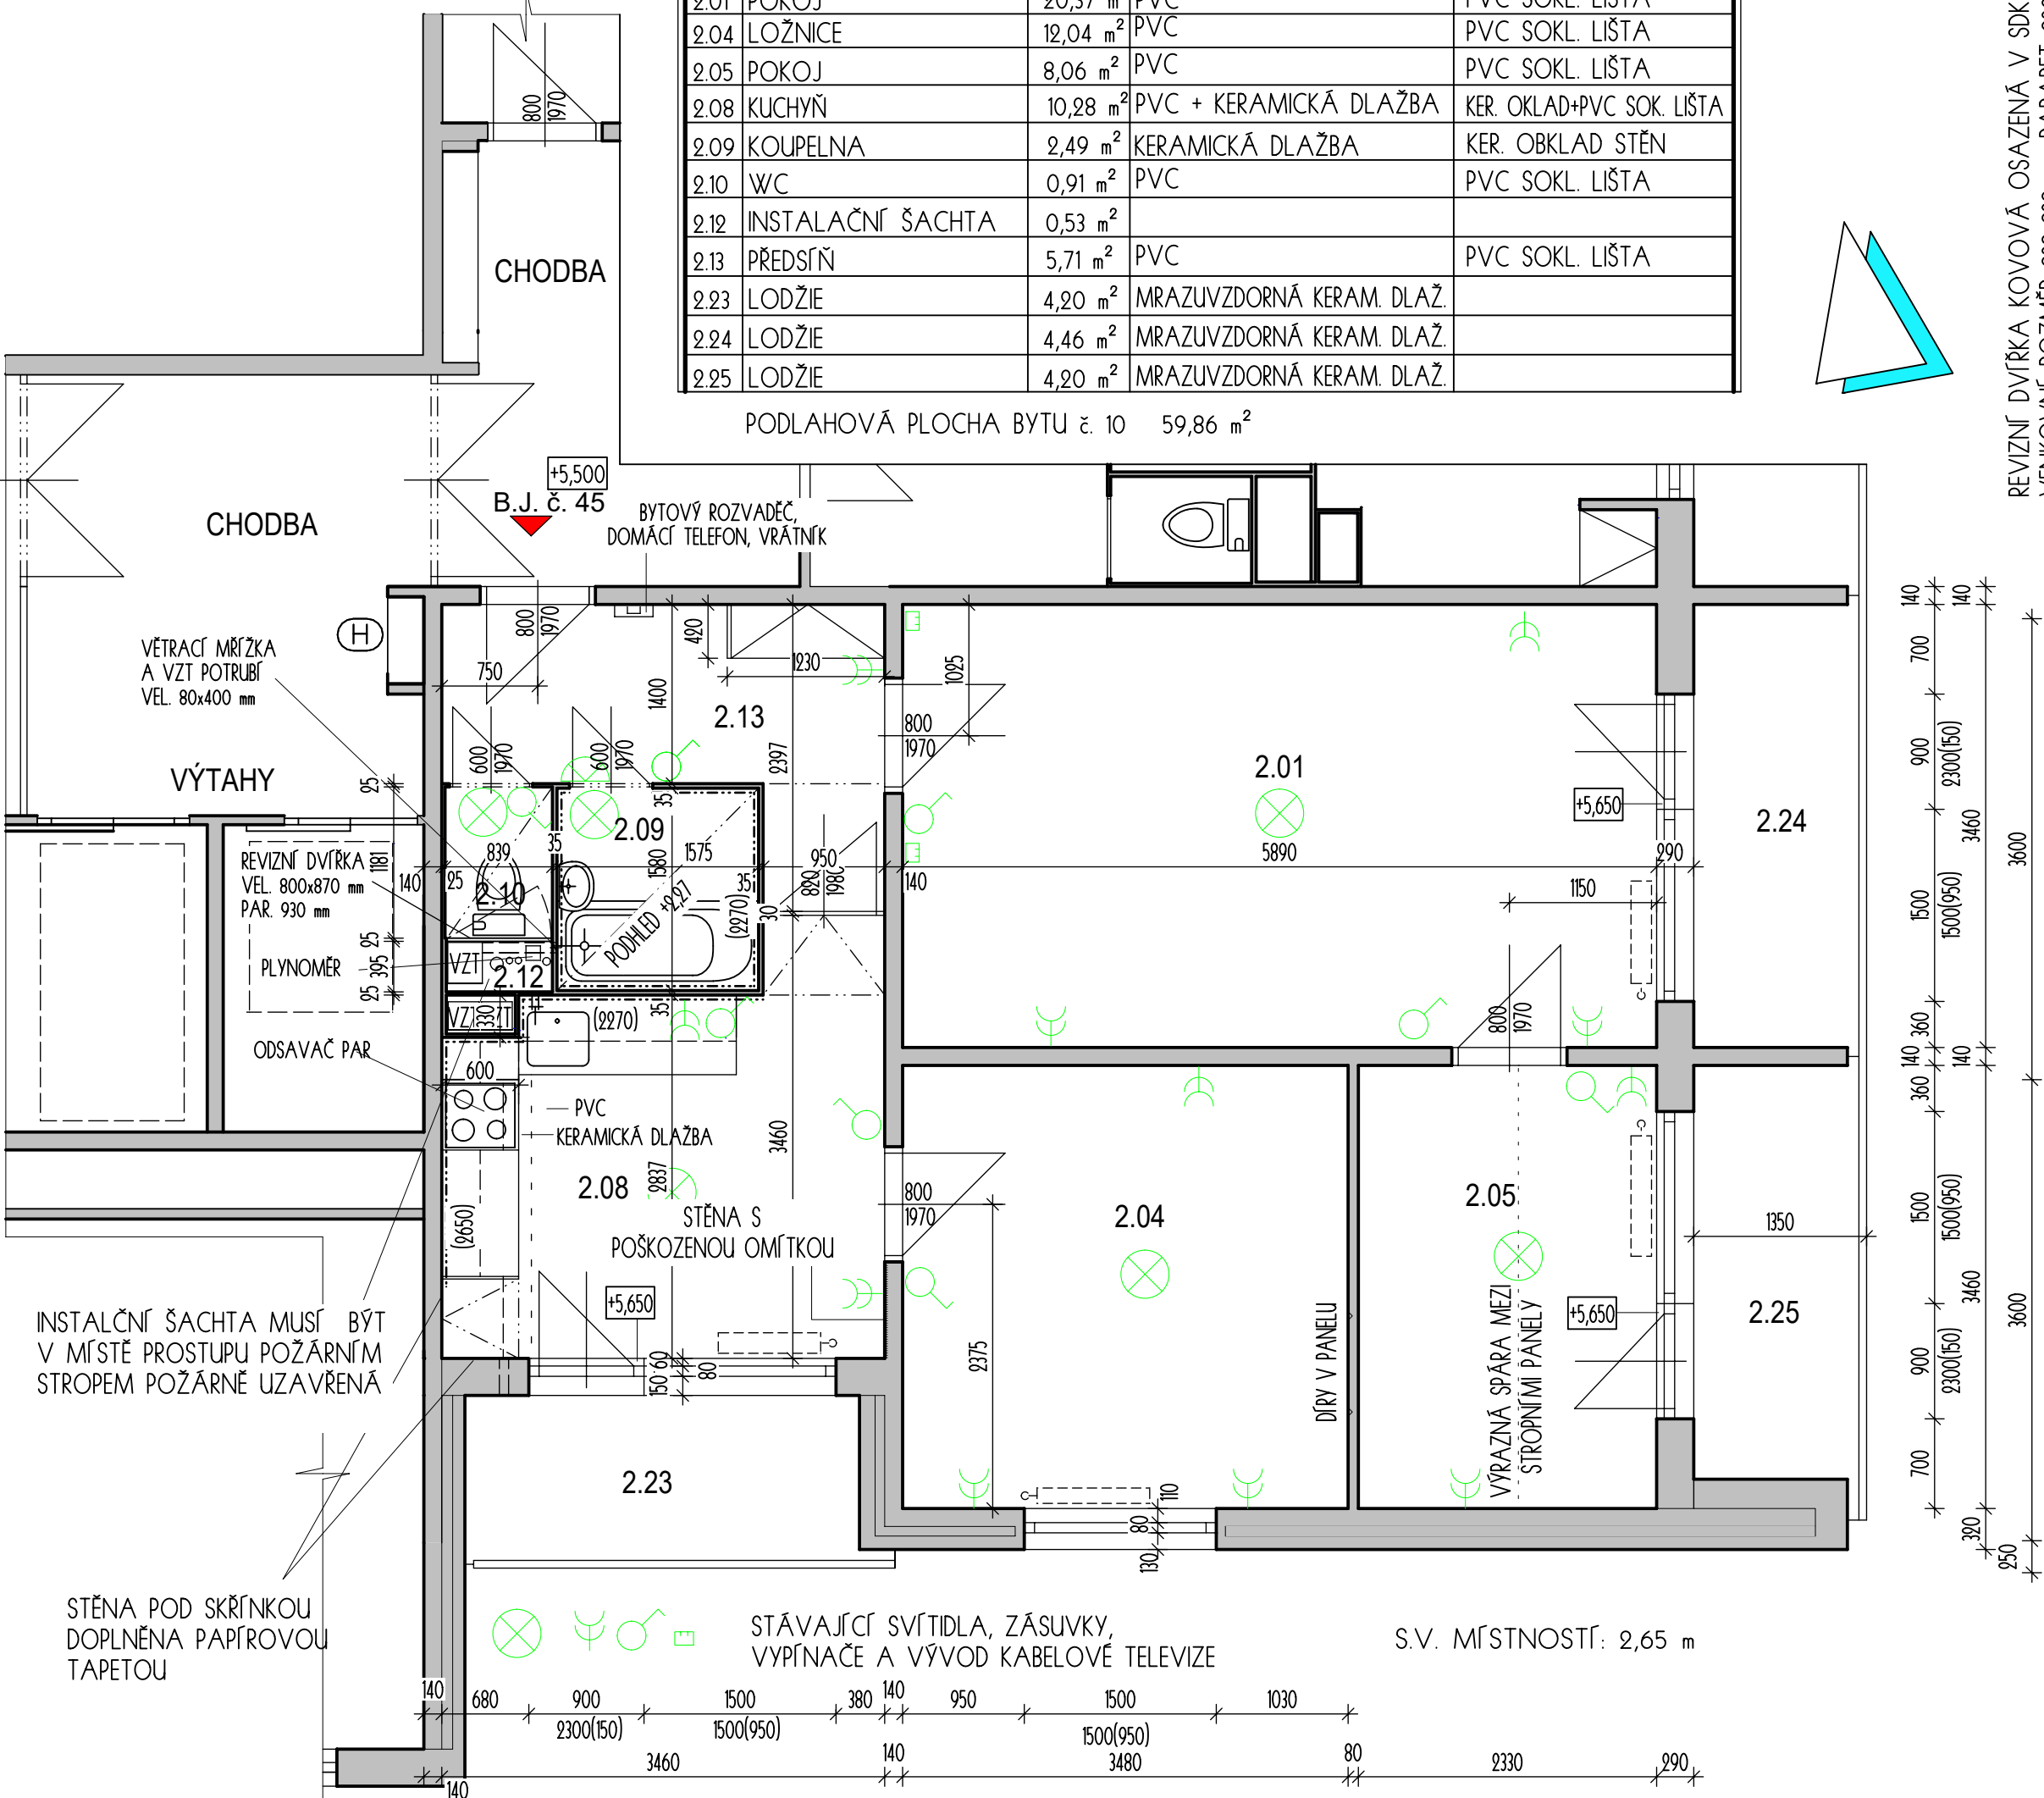

PŮDORYS 2. NP - NAVRHOVANÉ ÚPRAVY

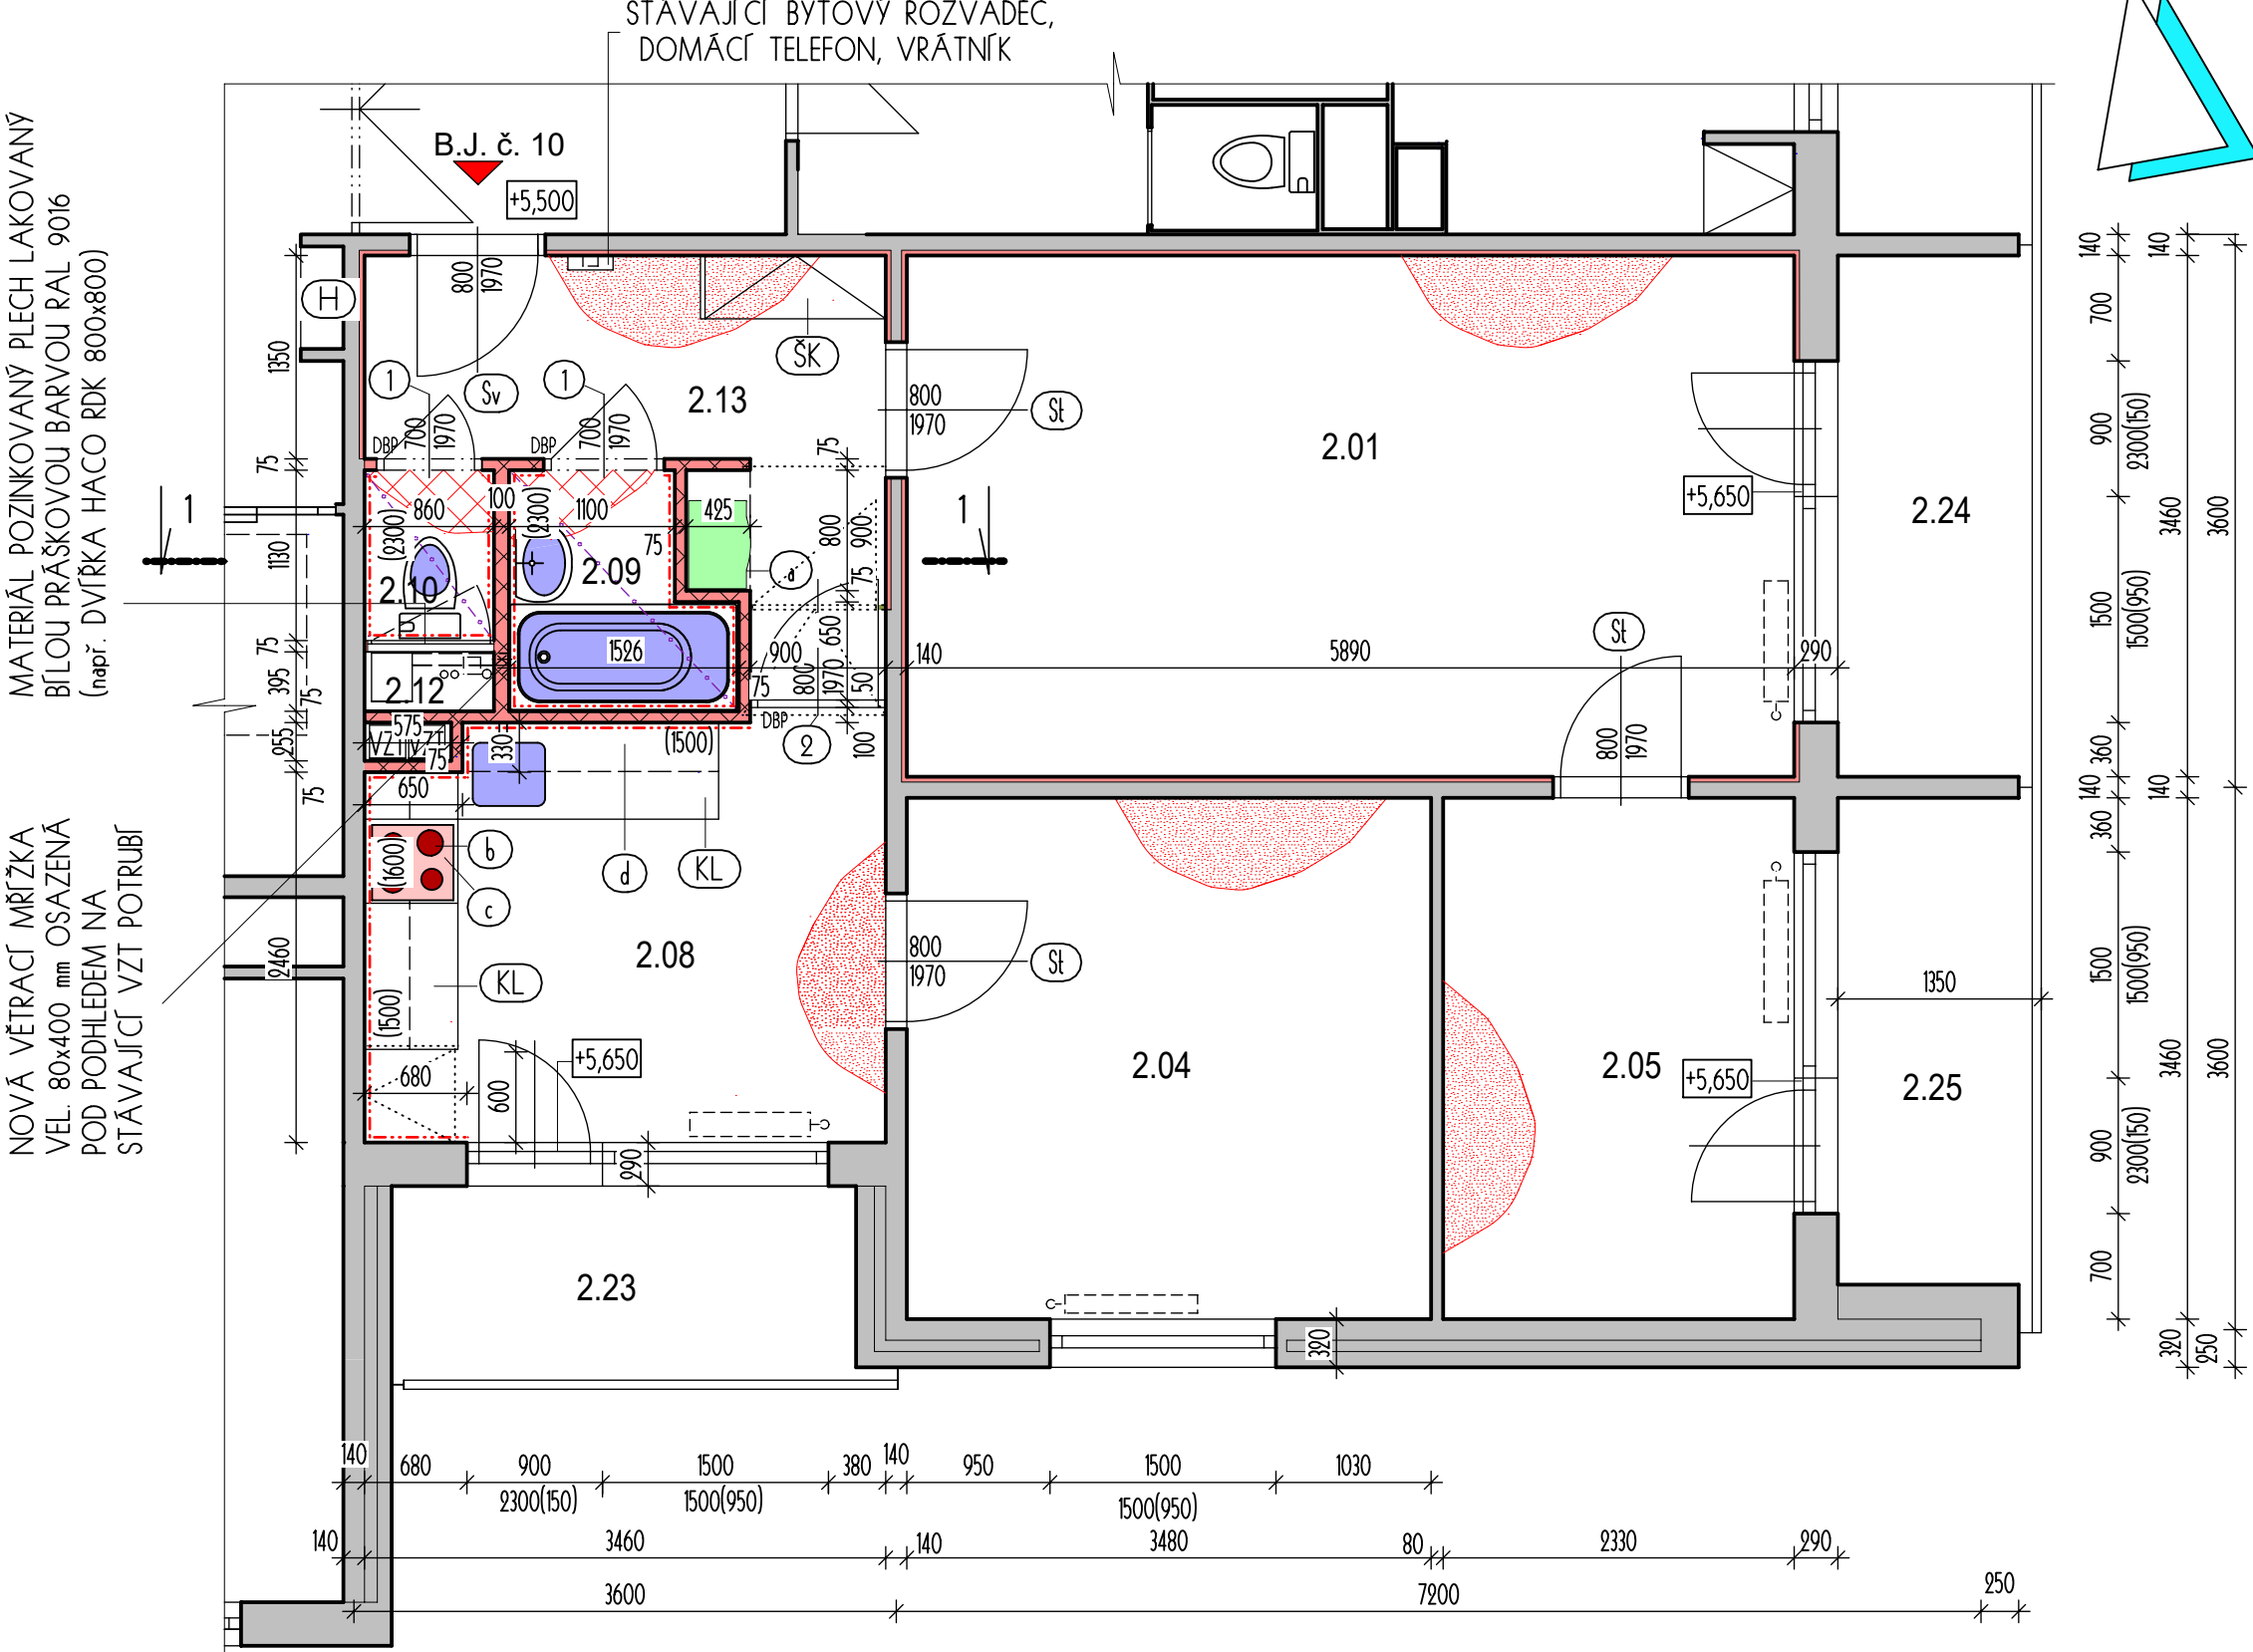

LEGENDA MÍSTNOSTÍ:

Č.M.	MÍSTNOST	PLOCHA	PODLAHA	POVRCHOVÁ ÚPRAVA
	BYT č. 10			
2.01	POKOJ	20,37 m ²	VINYLOVÁ KRYTINA	polotuhá soklová lišta
2.04	LOŽNICE	12,04 m ²	VINYLOVÁ KRYTINA	polotuhá soklová lišta
2.05	POKOJ	8,06 m ²	VINYLOVÁ KRYTINA	polotuhá soklová lišta
2.08	KUCHYNĚ	9,51 m ²	VINYLOVÁ KRYTINA	polotuhá soklová lišta
2.09	KOUPELNA	2,06 m ²	KERAMICKÁ DLAŽBA	KER. OKLAD STĚN
2.10	WC	0,97 m ²	KERAMICKÁ DLAŽBA	KER. OKLAD STĚN
2.12	INSTALAČNÍ ŠACHTA	0,53 m ²		
2.13	PŘEDSÍŇ VČ. ŠAT. SKŘ. A NIKY	6,44 m ²	VINYLOVÁ KRYTINA	polotuhá soklová lišta
2.23	LODŽIE	4,20 m ²	MRAZUVZDORNÁ KERAM. DLAŽ.	
2.24	LODŽIE	4,46 m ²	MRAZUVZDORNÁ KERAM. DLAŽ.	
2.25	LODŽIE	4,20 m ²		


LEGENDA HMOT A MATERIÁLŮ:

	STÁVAJÍCÍ KONSTRUKCE
	MONTOVANÁ SDK STĚNA V TL. 75 mm a 100 mm JEDNODUŠE OBOUSTRANNĚ OPLÁSTĚNÁ DESKOU TL. 12,5 mm, DOPLNĚNÁ TEPELNOU A AKUSTICKOU IZOLACÍ TL. 50 mm PRO VLHKE PROSTŘEDÍ BUDE POUŽITA IMPREGNOVANÁ SDK DESKA PRO KOTVENÍ UMYVADLA, KUCHYŇSKÉ LINKY A ODSAVAČE PAR BUDE KONSTRUKCE STĚNY DOPLNĚNÁ ZESILYJÍCÍMI NOSNÝMI PROFILY TLOUŠTKA STĚNY MŮŽE BÝT UPRAVENA PO OBNAŽENÍ STÁVAJÍCÍCH INSTALAČNÍCH PŘÍČEK
	PO ODSTRANĚNÍ PAPÍROVÝCH TAPET LEPENÝCH NA OMÍTKU, PROVĚST JEJÍ NUTNOU OPRAVU
	STÁVAJÍCÍ OTOPNÁ ČLÁNKOVÁ TELES A ÚSTŘEDNÍHO VYTÁPĚNÍ
	BOURANÉ KONSTRUKCE
	V CELÉ PLOŠE PODLAHY OZNAČENÝCH MÍSTNOSTÍ BUDE PROVEDENA VÝMĚNA STÁVAJÍCÍ KERAMICKÉ DLAŽBY (KOUPELNA) A PVC (WC) ZA NOVOU KERAMICKOU DLAŽBU PROTISKLUZNOU (TYP ŠRAFY POUZE ILUSTRAČNÍ)
	V CELÉ PLOŠE PODLAHY OZNAČENÉ MÍSTNOSTI BUDE PROVEDENA VÝMĚNA STÁVAJÍCÍ PODLAHOVÉ KRYTINY (PVC A KERAMICKÁ DLAŽBA POD LINKOU) ZA NOVOU VINYLOVOU KRYTINU
	MÍSTNOST BUDE PO ODSTRANĚNÍ PŮVODNÍHO PODHLEDU DOPLNĚNÁ NOVÝM HLADKÝM SDK PODHLEDEM, ZAVĚŠENÝM VE VÝŠCE 2,30 m POD PODHLEDĚM BUDOU OSAZENÁ SVĚTLA
	NOVÉ NAVRHOVANÝ KERAMICKÝ OKLAD STĚN, PŮVODNÍ BUDE ODSTRANĚN

VYBAVENÍ BYTU:

- a) ÚZKÁ PRAČKA S PŘEDNÍM PLNĚNÍM (VEL. 84,3x59,5x37,8 cm) NENÍ SOUČÁSTÍ DODÁVKY STAVBY
- b) STÁVAJÍCÍ KOMBINOVANÝ SPORÁK S ELEKTRICKOU MULTIFUNKČNÍ TROUBOU A ČTYŘMI PLYNOVÝMI HOŘÁKY S POJISTKOU VEL. 50x60x85 cm
- c) STÁVAJÍCÍ PODVĚSNÝ ODSAVAČ PAR V ŠÍŘCE 50 cm JE OSAZEN POD HORNÍ KUCHYŇSKOU SKŘÍNKOU A NAPOJEN NA STÁVAJÍCÍ VZT POTRUBÍ
- d) STÁVAJÍCÍ KUCHYŇSKÁ LINKA SE SPODNÍMI I HORNÍMI SKŘÍNKAMI BUDE PŘED ZAHÁJENÍM STAVEBNÍCH PRACÍ DEMONTOVÁNA A PO JEJICH DOKONČENÍ OPĚTOVNĚ NAMONTOVÁNA (VČETNĚ STÁVAJÍCÍHO NEREZOVÉHO DŘEŽU A ODSAVAČE PAR) STÁVAJÍCÍ DŘEZ BUDE DOPLNĚN NOVOU STOJÁNKOVOU BATERÍ U LINKY BUDE PROVEDENA VÝMĚNA PRACOVNÍ DESKY

PŮDORYS 2. NP - BOURÁNÍ

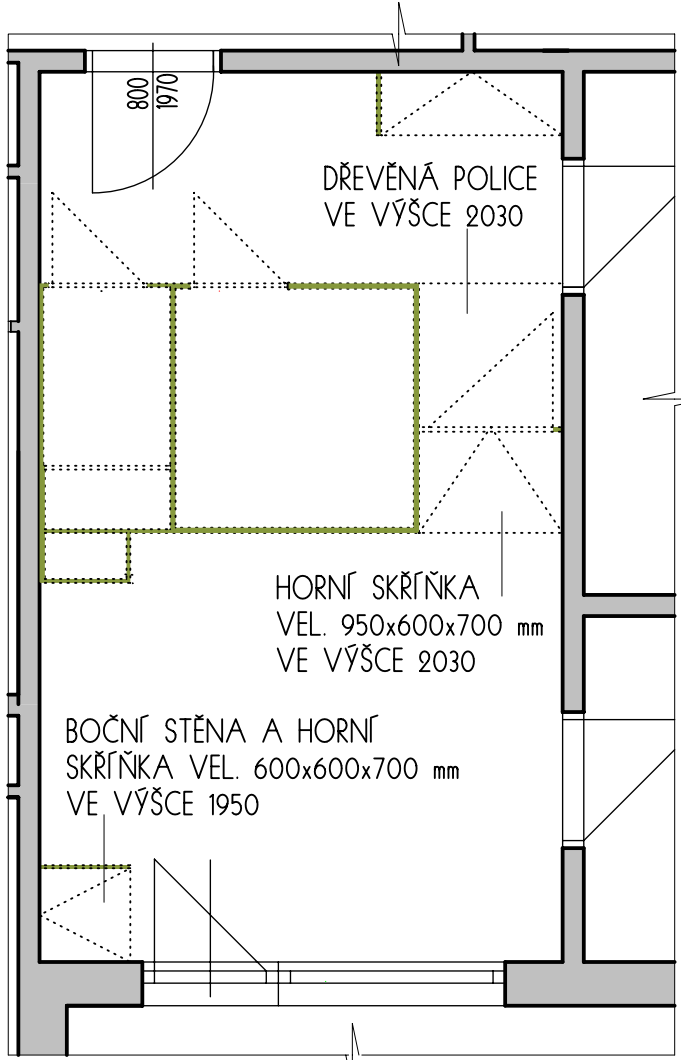

VÝPIS VNITŘNÍCH DVEŘÍ

- 1 DVEŘE DŘEVĚNÉ VNITŘNÍ VEL. 700x1970 mm JEDNOKŘÍDLOVÉ OTOČNĚ PLNĚ HLADKÉ, DŘEVĚNÝ RÁM VÝPLN DUTINOVÁ DTD DESKA POVRCH HLADKÝ HPL LAMINÁT BARVA BÍLÁ ZÁRUBNĚ RÁMOVÁ LISOVANÁ OCELOVÁ, PRO SDK STĚNU TL. 75 mm NÁTER ZÁRUBNĚ, DVOJITÝ SYNTETICKÝ, BARVU UPŘESNÍ INVESTITOR KOVÁNÍ ROZETOVÉ HRANATÉ, ZÁMEK TYP WC DVEŘE BEZ PRAHU POČET KUSŮ 2, PRAVĚ
- 2 VNITŘNÍ DŘEVĚNÉ DVEŘE S NADSVĚTLÍKEM DO OTVORU 900x2650 mm JEDNOKŘÍDLOVÉ OTOČNĚ DVEŘE S 2/3 PROSKLENÍ, DO DŘEVĚNÉ ZÁRUBNĚ VÝŠKA DVEŘÍ min. 1970 mm NADSVĚTLÍK PROVEDEN JAKO PEVNÁ ČÁST S FIXNÍM ZASKLENÍM DVEŘE ZASKLENÝ BEZPEČNOSTNÍM SKLEM KOVÁNÍ ROZETOVÉ HRANATÉ, KLIKA- KLIKA, ZÁMEK VLOŽKOVÝ DVEŘE BEZ PRAHU POČET KUSŮ 1, LEVĚ

PŘED ZAHÁJENÍM VÝROBY JE NUTNO ROZMĚRY OVĚŘIT PŘÍMO NA STAVBĚ


DBP

SV

SK

- DVEŘE BEZ PRAHU
- STÁVAJÍCÍ VSTUPNÍ DVEŘE DO BYTU S POŽÁRNÍ ODOLNOSTÍ EI 30/DP3
- STÁVAJÍCÍ VNITŘNÍ DVEŘE HLADKÉ PLNĚ
- U STÁVAJÍCÍCH DVEŘÍ BUDE PROVEDENA VÝMĚNA PRAHŮ

STÁVAJÍCÍ VYBAVENÍ BYTU

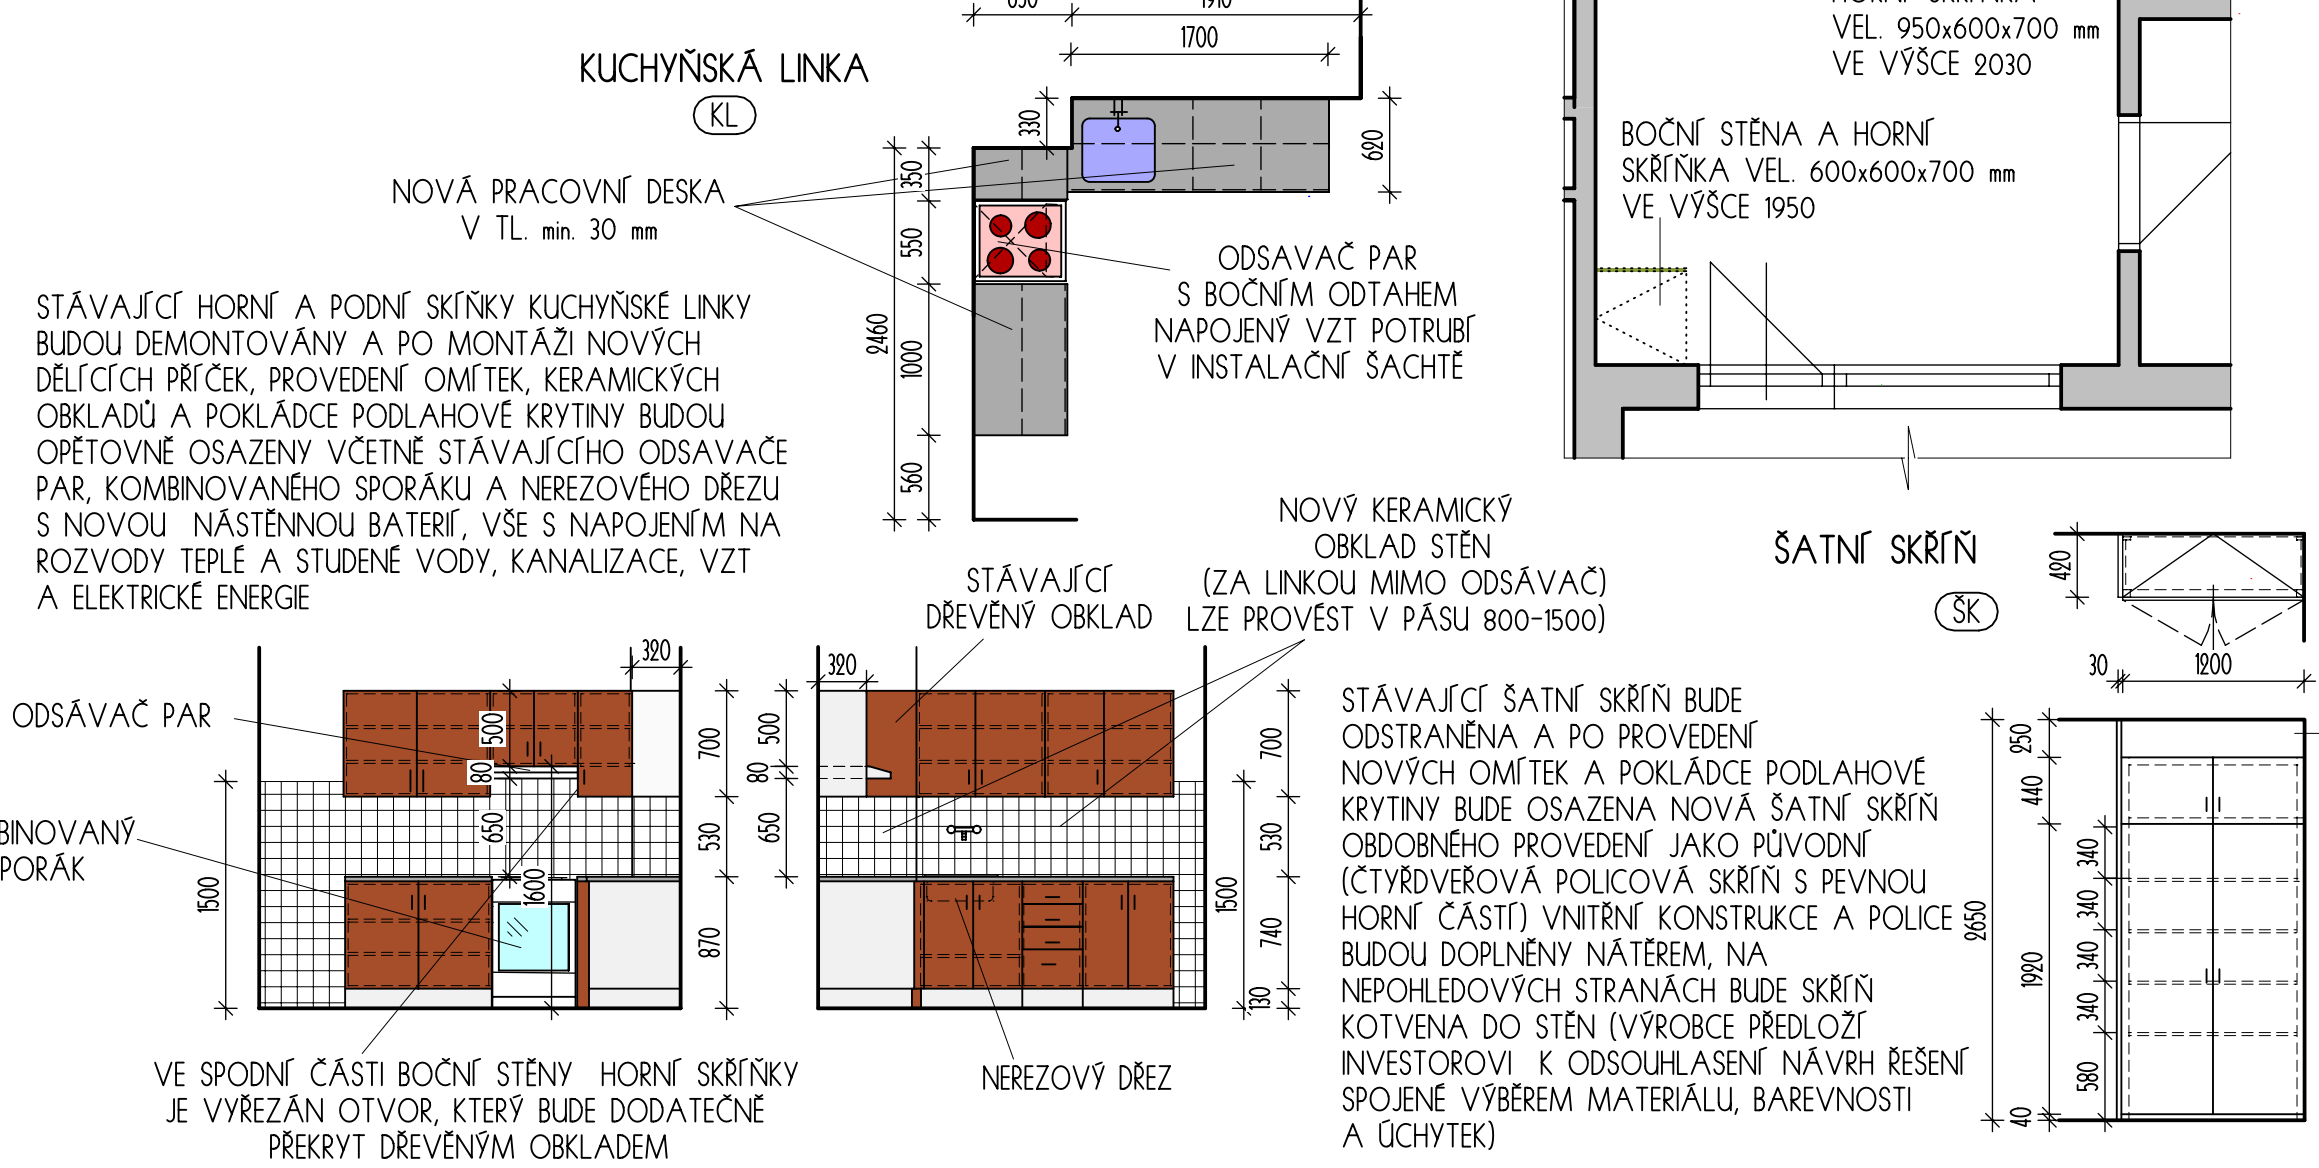

PEVNÁ ČÁST

Zodp. projektant Ing. Jana Zárubová	Vypracoval Ing. Jana Zárubová	Kreslil Ing. Jana Zárubová	FRYS STAVEBNÍ PROJEKCE
Kraj: OLOMOUCKÝ	Městský úřad: Šumperk		
Investor: město Šumperk, nám. Míru 1, 787 01 Šumperk	Formát: 8 A4		
Stavba: OPRAVA BYTOVÉ JEDNOTKY č. 10 Čsl. armády 445/22, Šumperk	Měřítko: 1:50		
	Datum: 06/2025		
Specializace: D.1.1 ARCHITEKTONICKO-STAVEBNÍ ŘEŠENÍ	Účel: DPS		
Název výkresu: PŮDORYS 2. NP	Číslo zakázky: 25/46		
	Číslo výkresu: D01		
	Číslo paré:		