


PROSTUP ZÁKLADU PRO KABELOVÉ VEDENÍ NN  
PŮDORYS 1 : 50

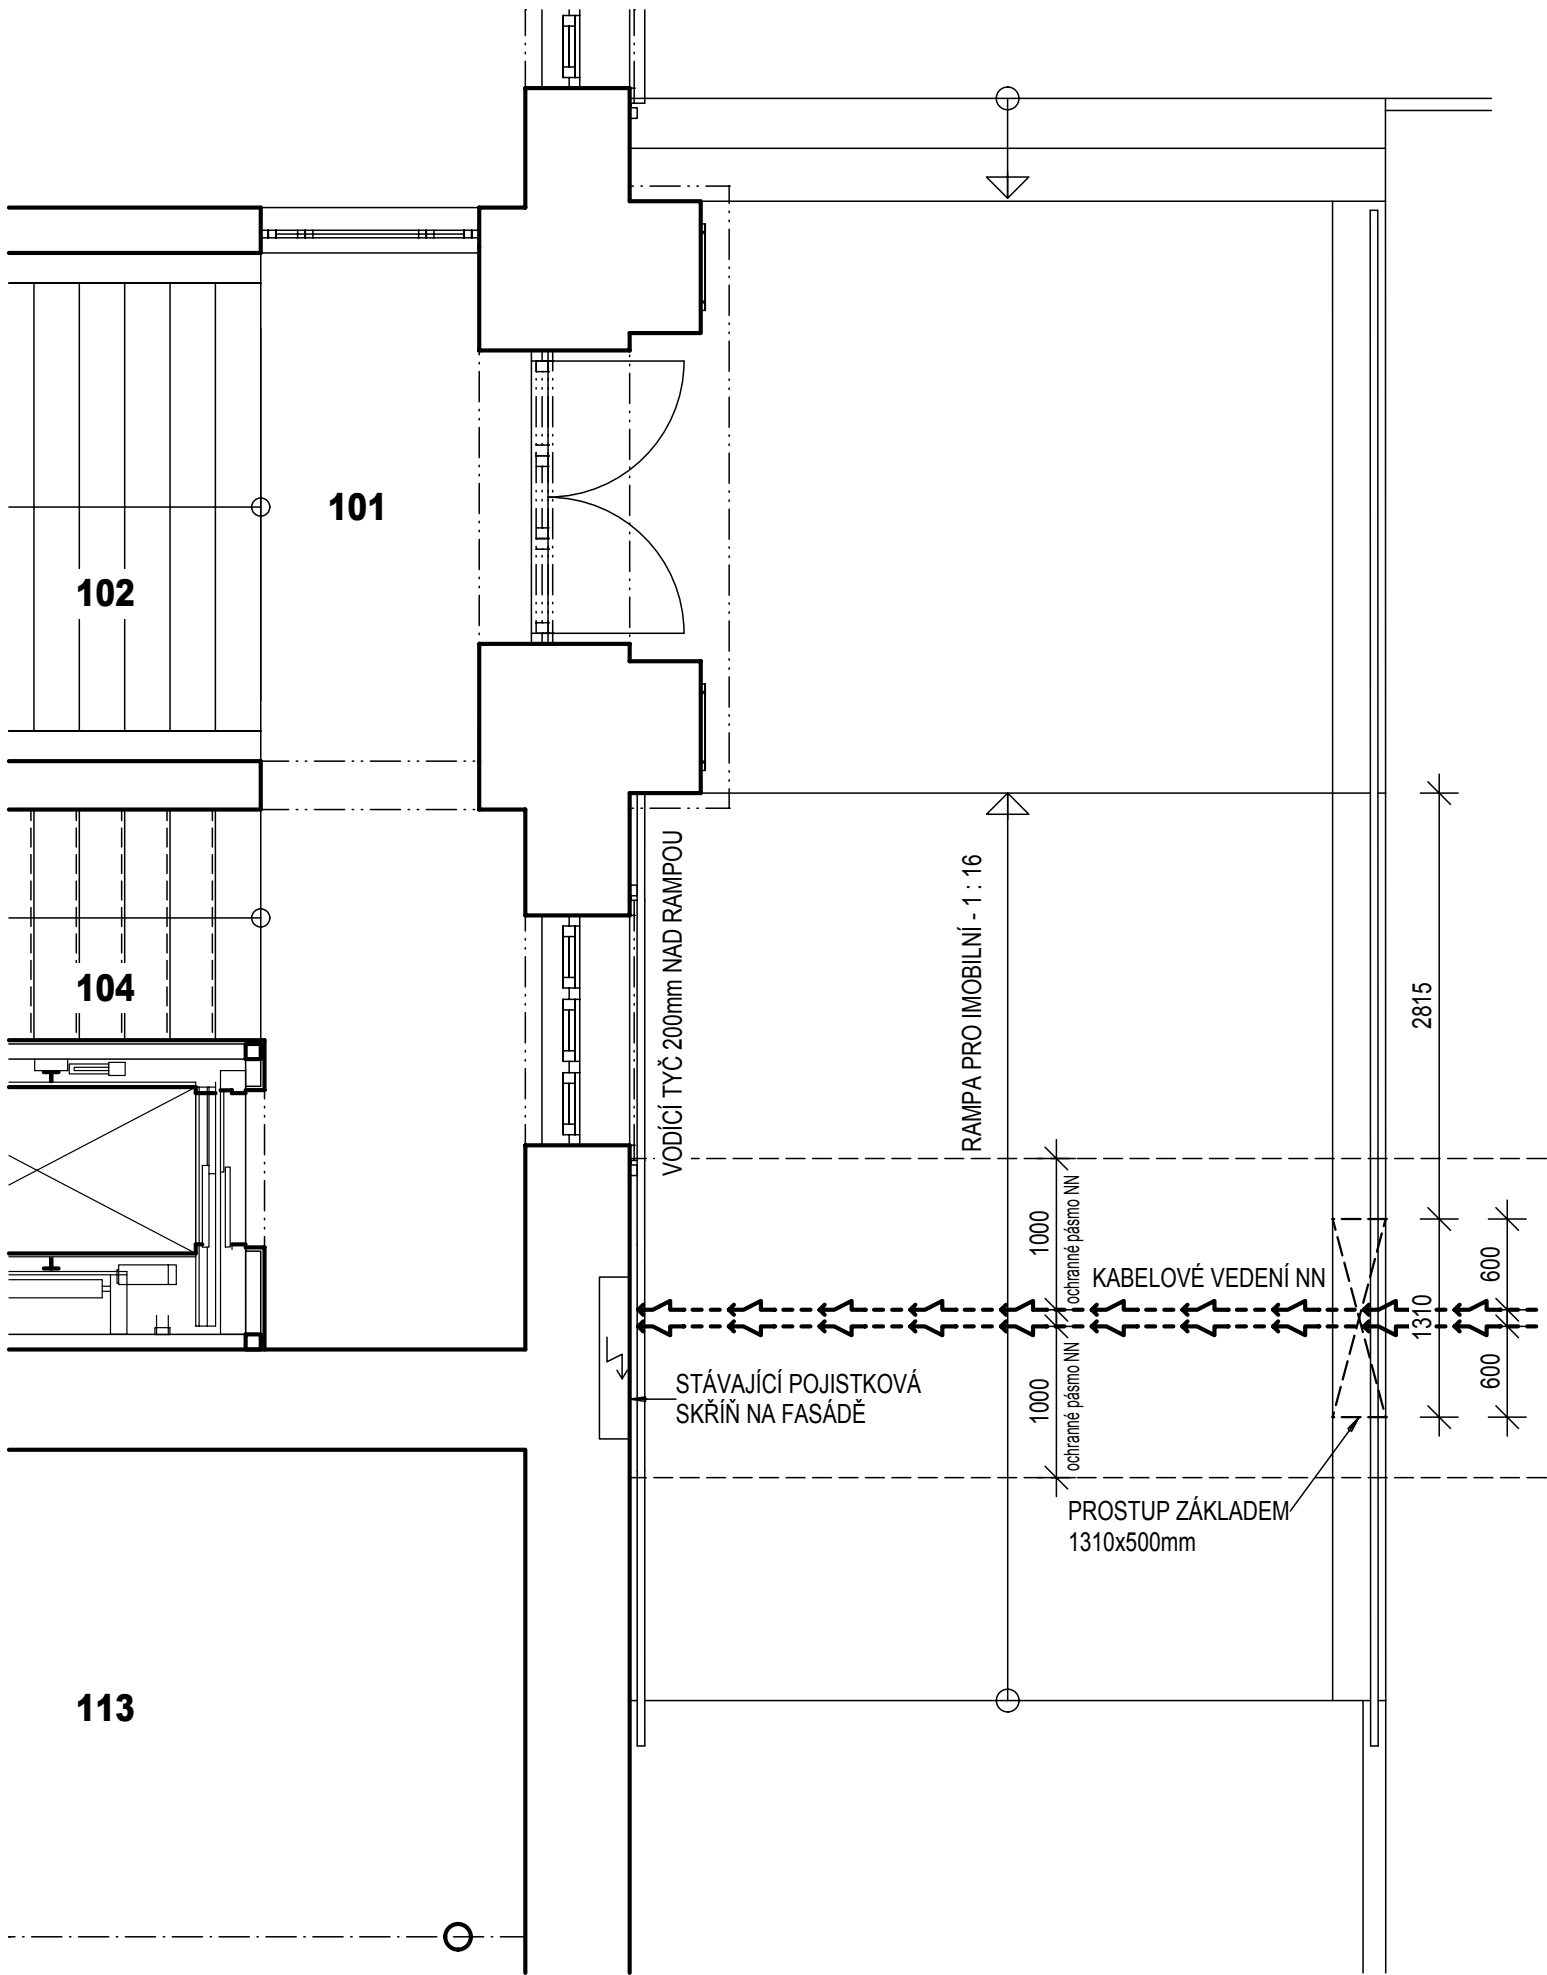

PROSTUP ZÁKLADU PRO KABELOVÉ VEDENÍ NN  
S POHLEDEM NA POJISTKOVOU SKŘÍŇ NA FASÁDĚ  
MĚŘÍTKO 1 : 20

