


ŘEZ F - F - KOMÍNEM MĚŘÍTKO 1:50


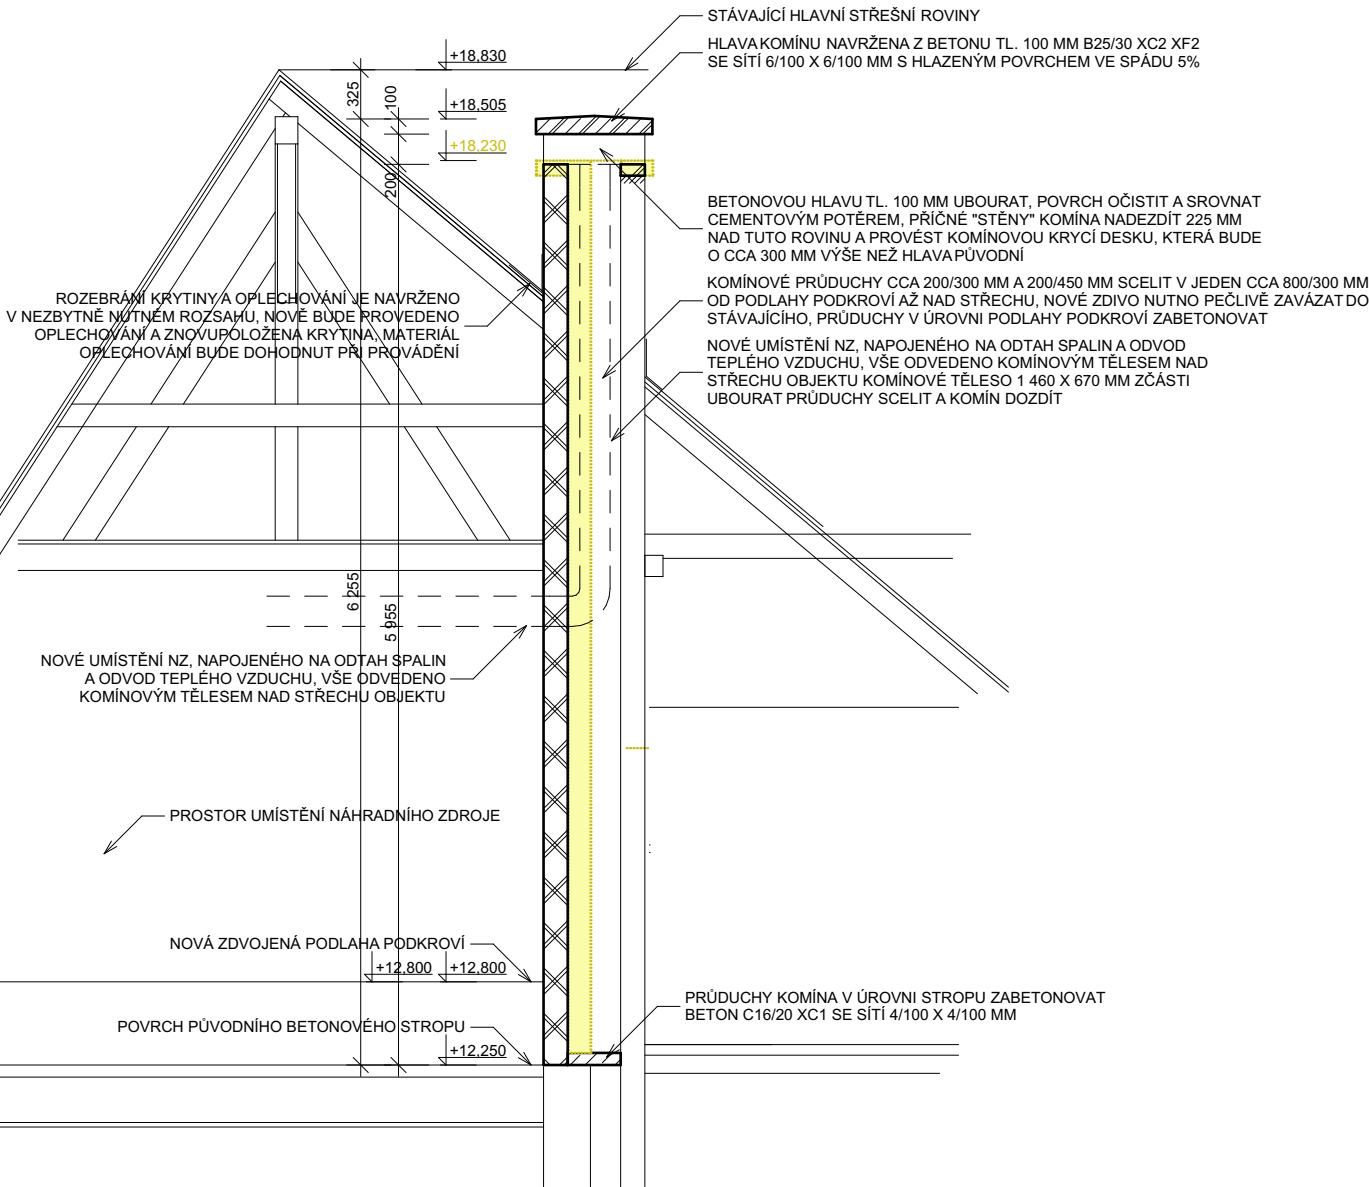


LEGENDA HMOT

- STÁVAJÍCÍ KONSTRUKCE V PŮVODNÍ BUDOVĚ
OSTATNÍ NOVÉ KONSTRUKCE MIMO ROVINU ŘEZU
- NOVÉ KONSTRUKCE V ŘEZU ZNAČENY TLUSTĚ
- NOVÉ DOBETONÁVKY Z BETONU C25/30 XC2 XF2
- NOVÉ DOBETONÁVKY Z BETONU C16/20 XC1 XF0
- NOVÉ DOZDÍVKY Z CIHEL PLNÝCH CP 15 NA M10
- BOURANÉ KONSTRUKCE

POZNÁMKY
- VÝKRES JE KRESLEN DLE ČSN EN ISO 7518:2000 VÝKRESY POZEMNÍCH STAVEB - KRESLENÍ DEMOLIC A PŘESTAVEB JAKO NOVÝ VÝKRES
- VEŠKERÉ NOVÉ KONSTRUKCE V ŘEZU JSOU OPATŘENY ŠRAFUROU A (NEBO) TLUSTOU ČAROU
- VÝKRES ZOBRAZUJE PŘEDNOSTNĚ KONSTRUKCI PŮVODNÍHO ZDĚNÉHO KOMÍNA, OSTATNÍ KONSTRUKCE JSOU ZOBRAZENY JEN SCHEMATICKY A JSOU PODROBNĚ ŘEŠENY NA OSTATNÍCH VÝKRESECH, NEBO BUDOU JEJICH ÚPRAVY PŘEDMĚTEM DALŠÍ ETAPY PROJEKČNÍCH PRACÍ

PŮDORYS KOMÍNA NA STŘEŠE MĚŘÍTKO 1:50

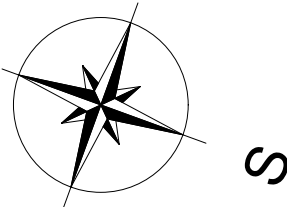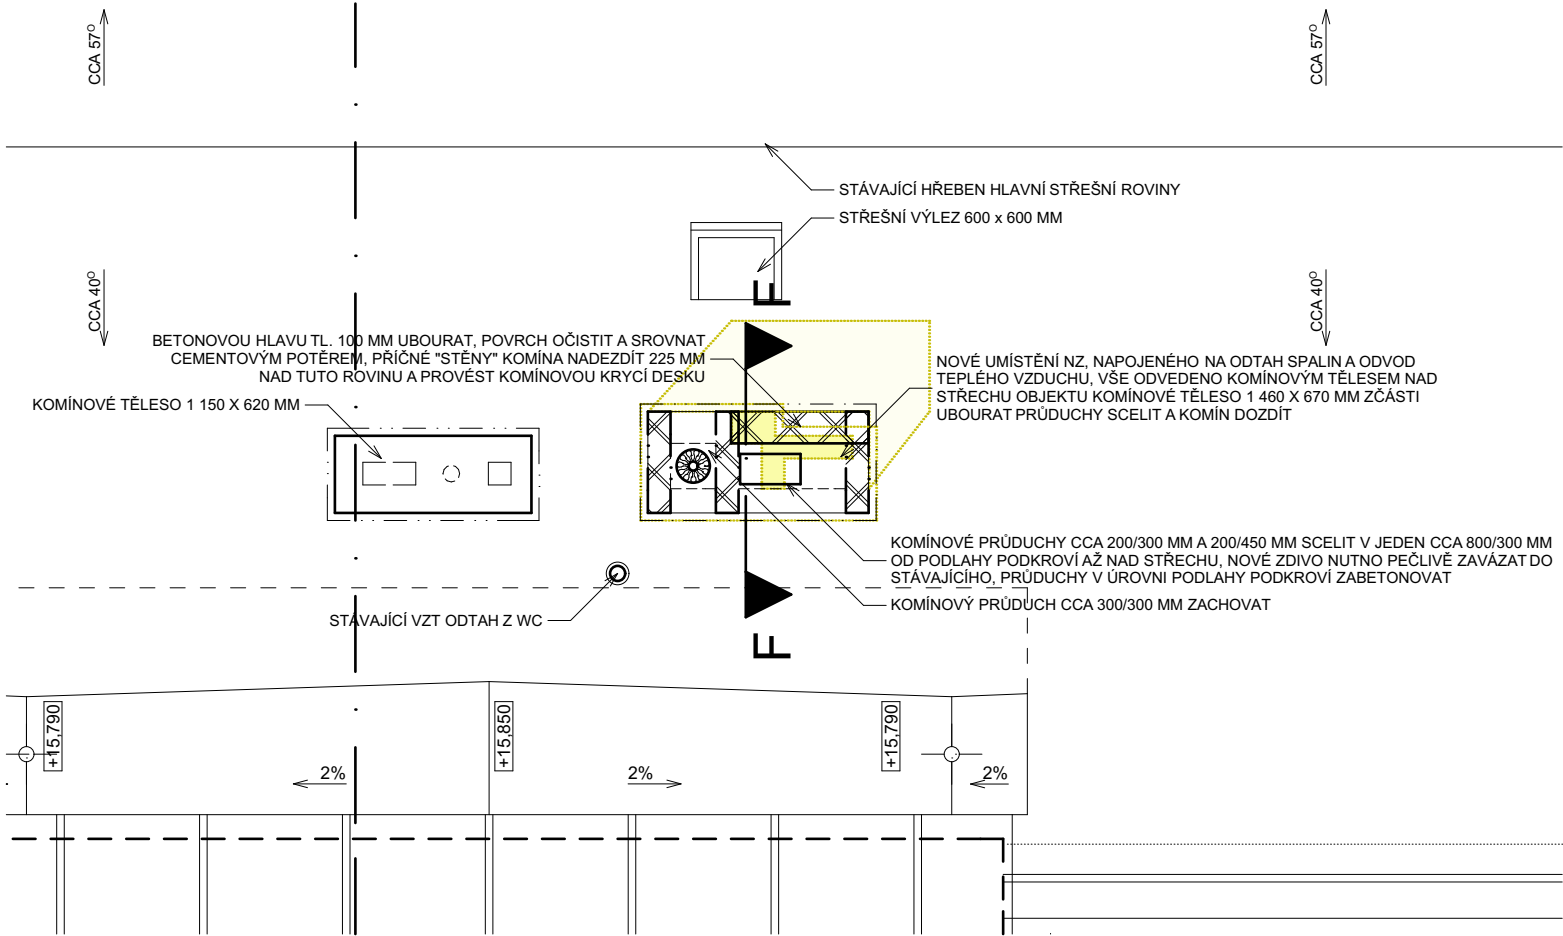

<div><div>ARCH</div><div>ARCHECO</div><div>AUTORIZOVANÁ PROJEKČNÍ A INŽENÝRSKÁ KANCELÁŘ ŠUMPERK, NERUDOVA 32</div></div>	ARCHITEKT:	ING. ARCH. VÍT JANKŮ	FORMÁT:	2 X A4
	VYPRACOVAL:	ING. PETR FORNŮSEK	DATUM:	03 / 2017
	PROJEKTANT:	ING. VLADISLAV FORNŮSEK	STUPEŇ:	DPS
	INVESTOR:	MĚSTO ŠUMPERK, NÁM. MÍRU 1, 787 93	MĚŘÍTKO:	1:50
	NÁZEV PROJEKTU:	RADNICE ŠUMPERK - PŘESUN A ROZŠÍŘENÍ SERVEROVNY	Č. PARÉ:	
OZNAČENÍ VÝKRESU: D1.1		PŘEZDÍVANÝ KOMÍN	ČÍSLO VÝKRESU:	B)2