
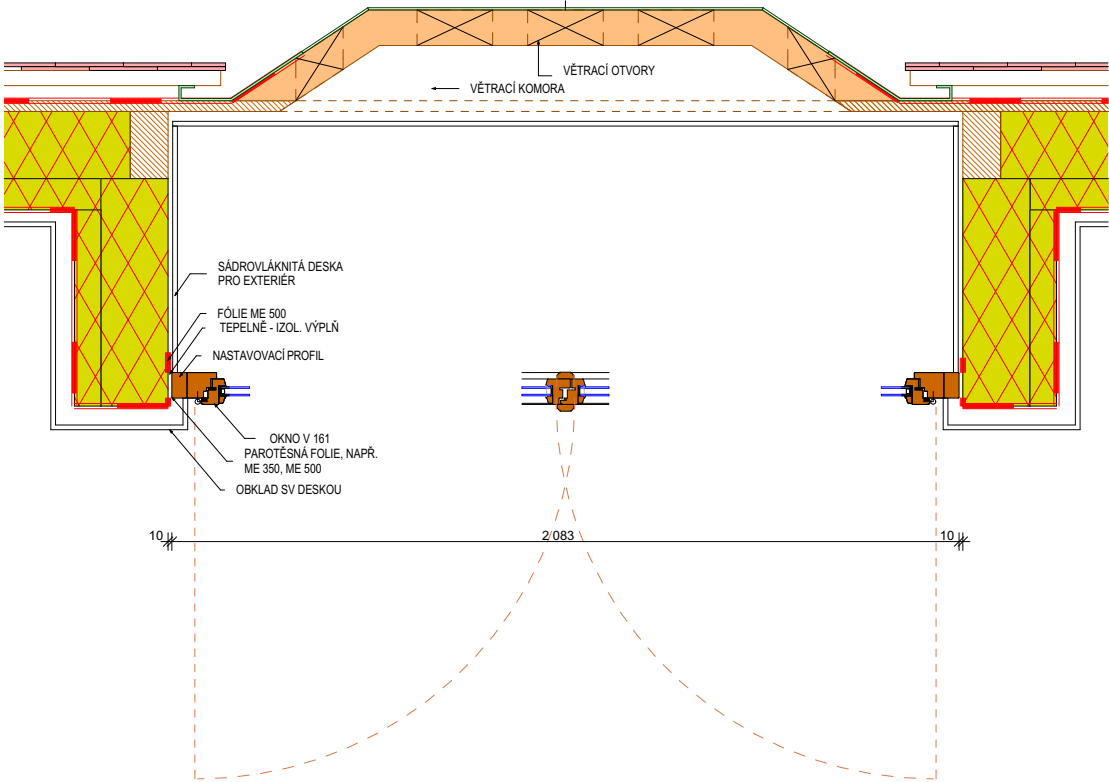




OKNO TYP P

POHLED Z EXT.

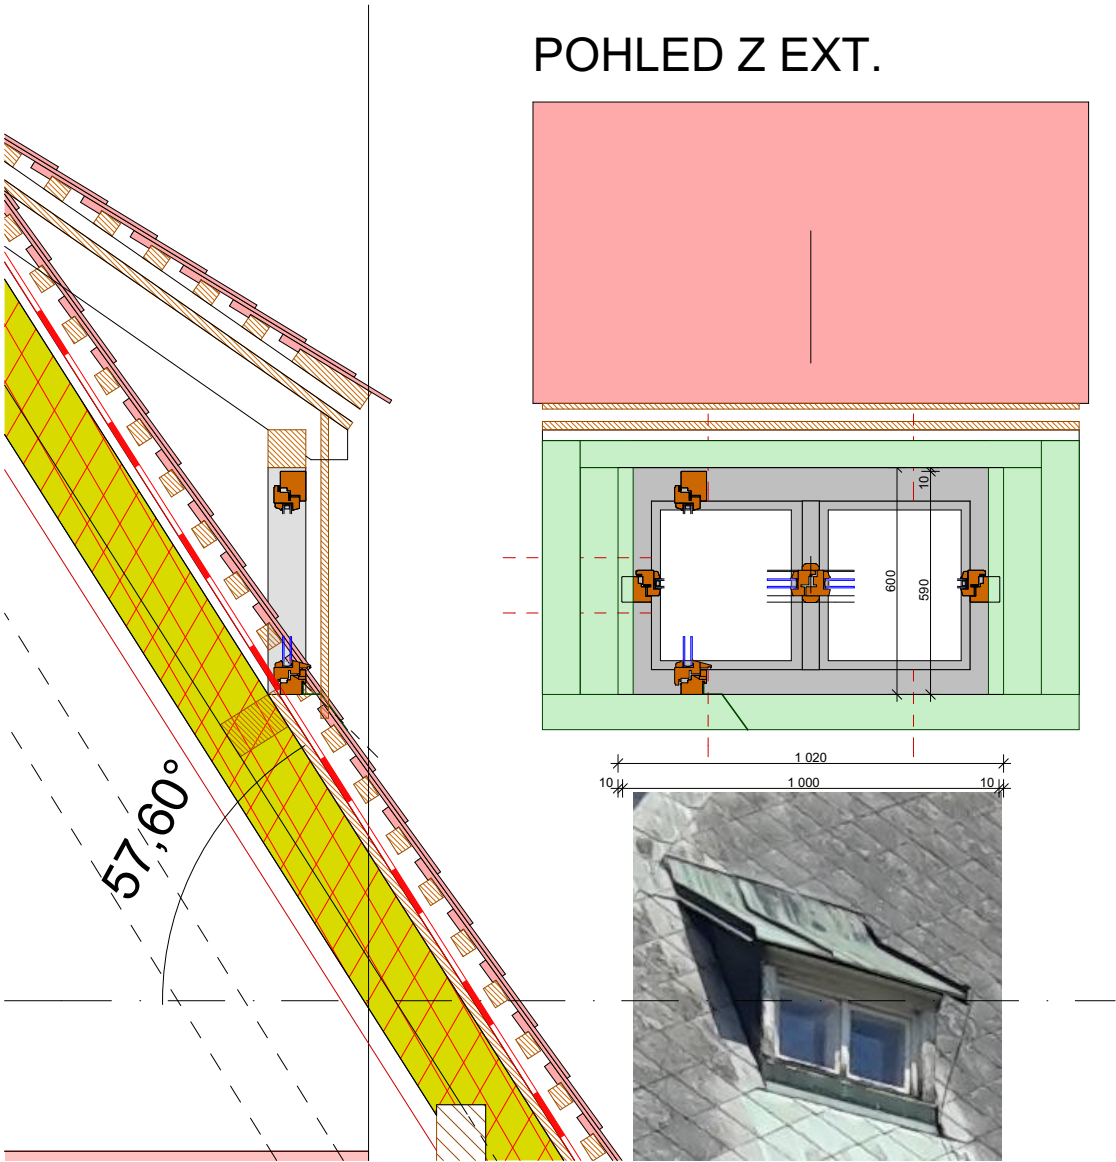

PŮDORYS V 161 NÁVRH:



OKNO V 161

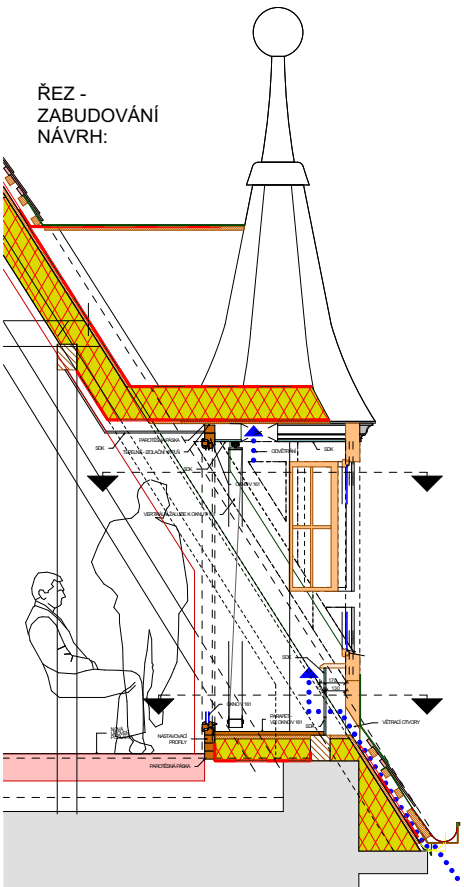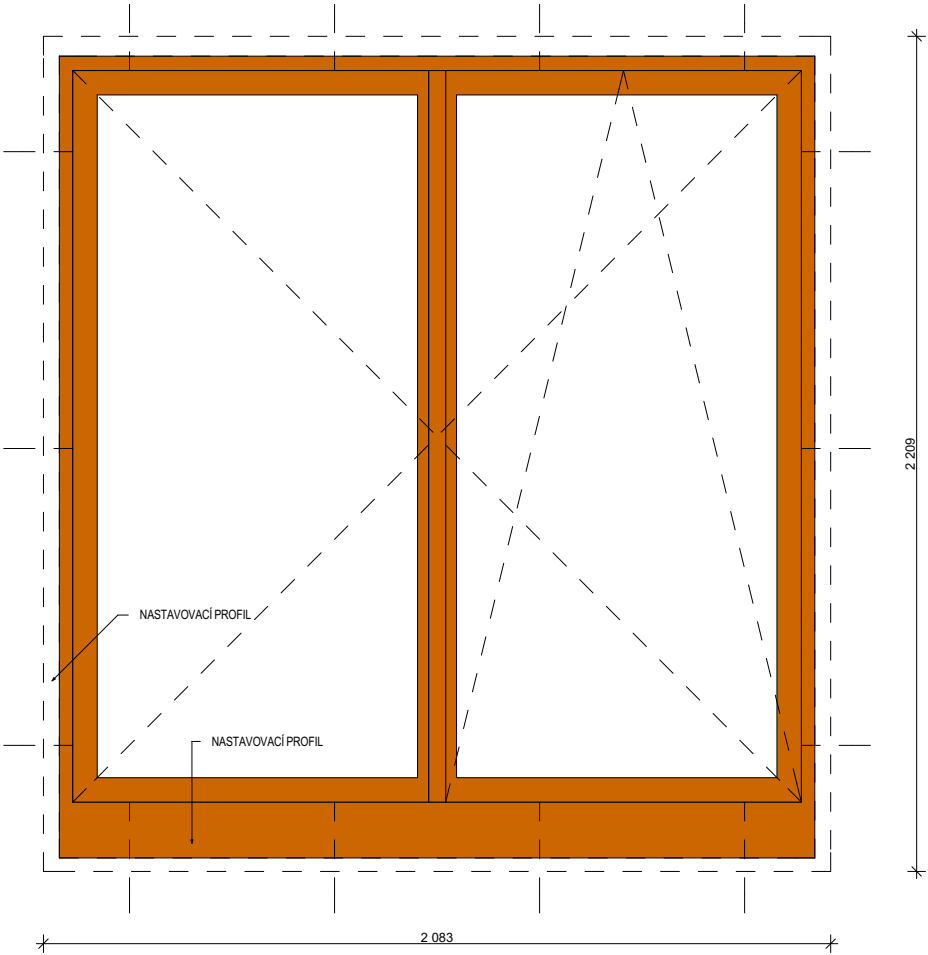

OKNO TYP T (156)

SOUČ. STAV:

NÁVRH:

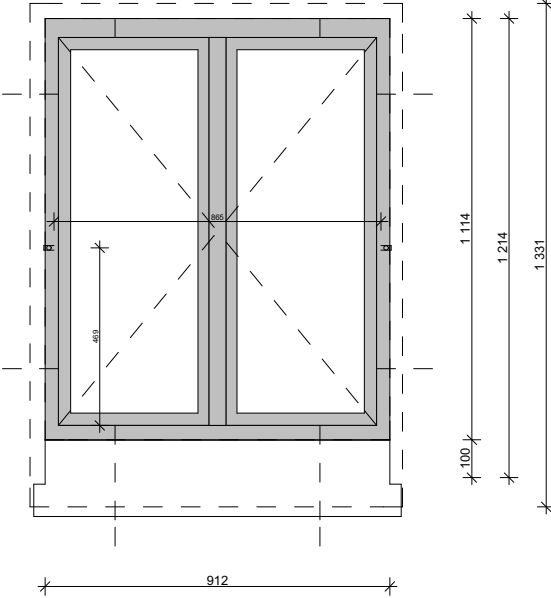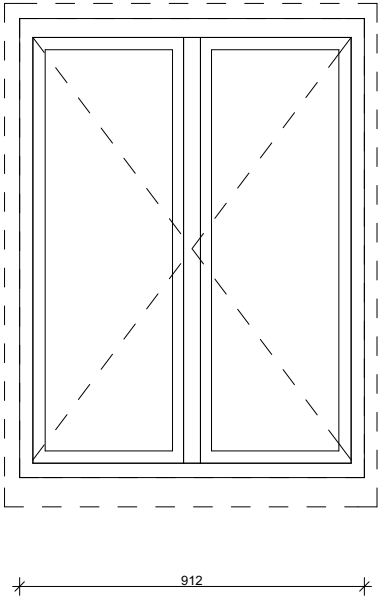

Zhotovitel:
Generální projektant:
ARCHECO, autorizovaná projekční a inženýrská kancelář
Nerudova 740 / 32 Šumperk 787 01

Zastoupen:
Ing. arch. Vít Janků, ČKA 00 835

Projektant části:
ARCHECO, autorizovaná projekční a inženýrská kancelář
Nerudova 740 / 32 Šumperk 787 01

Zodpovědný projektant:
Ing. arch. Vít Janků

Vypracoval:
Ing. arch. Vít Janků

Kreslil:
BcA. Aneta Faktorová

Stavebník:
Město Šumperk, nám. Míru 364 / 1, 787 01 Šumperk
IČ: 00 30 34 61,

Zastoupen:
Mgr. I. Spurný, 2.
místostarosta
Ing. I. Bittnerová

Místo stavby:
poz. p. č.105, k.ú. Šumperk 764264
nám. Míru 364 / 1 787 01 Šumperk, kraj Olomoucký

Č. zakázky:
J-384-
1

Stupeň:
DOKUMENTACE PRO PROVEDENÍ
STAVBY

Datum:
2017 01

Formát:
A4

OPRAVA FASÁDY A
STŘECHY RADNICE V
ŠUMPERKU

Objekt:

SO.02. OPRAVA STŘECHY

Část:
ARCHITEKTONICKO - STAVEBNÍ
ŘEŠENÍ

Měřítko:
1:20, 1:50

Změna:

Název výkresu:

Č. výkresu:

Č. vyhotovení:

OKNA P, V, T

C 5