



Situace sběrného místa pro odpad č.1 - M:100

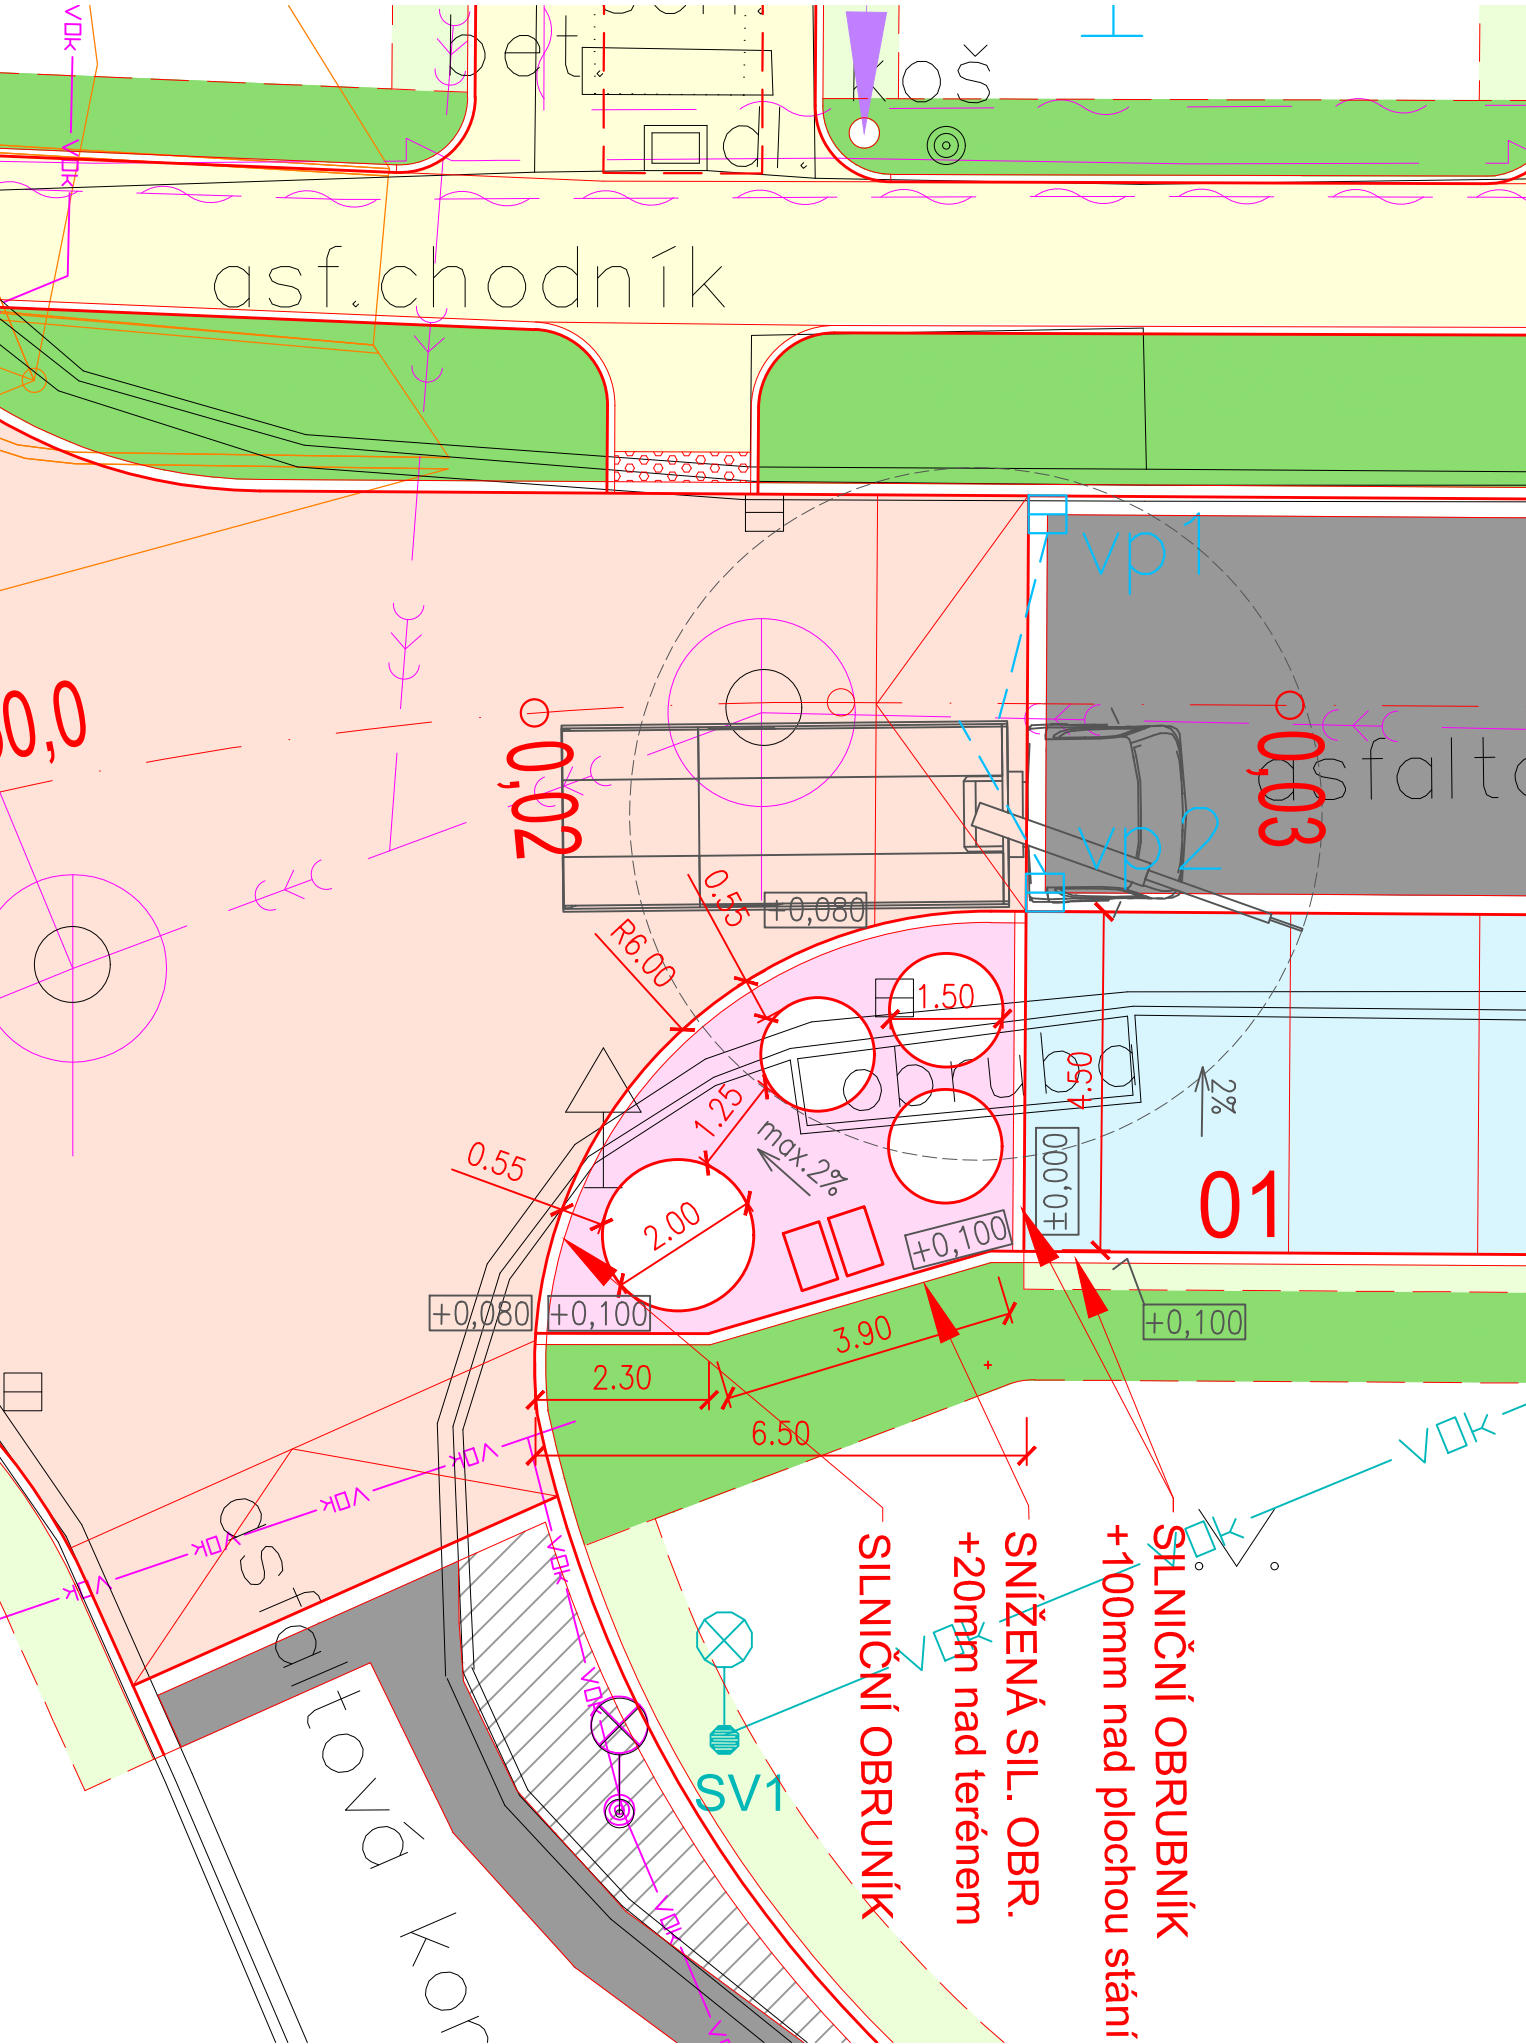


Situace sběrného místa pro odpad č.2 - M:100

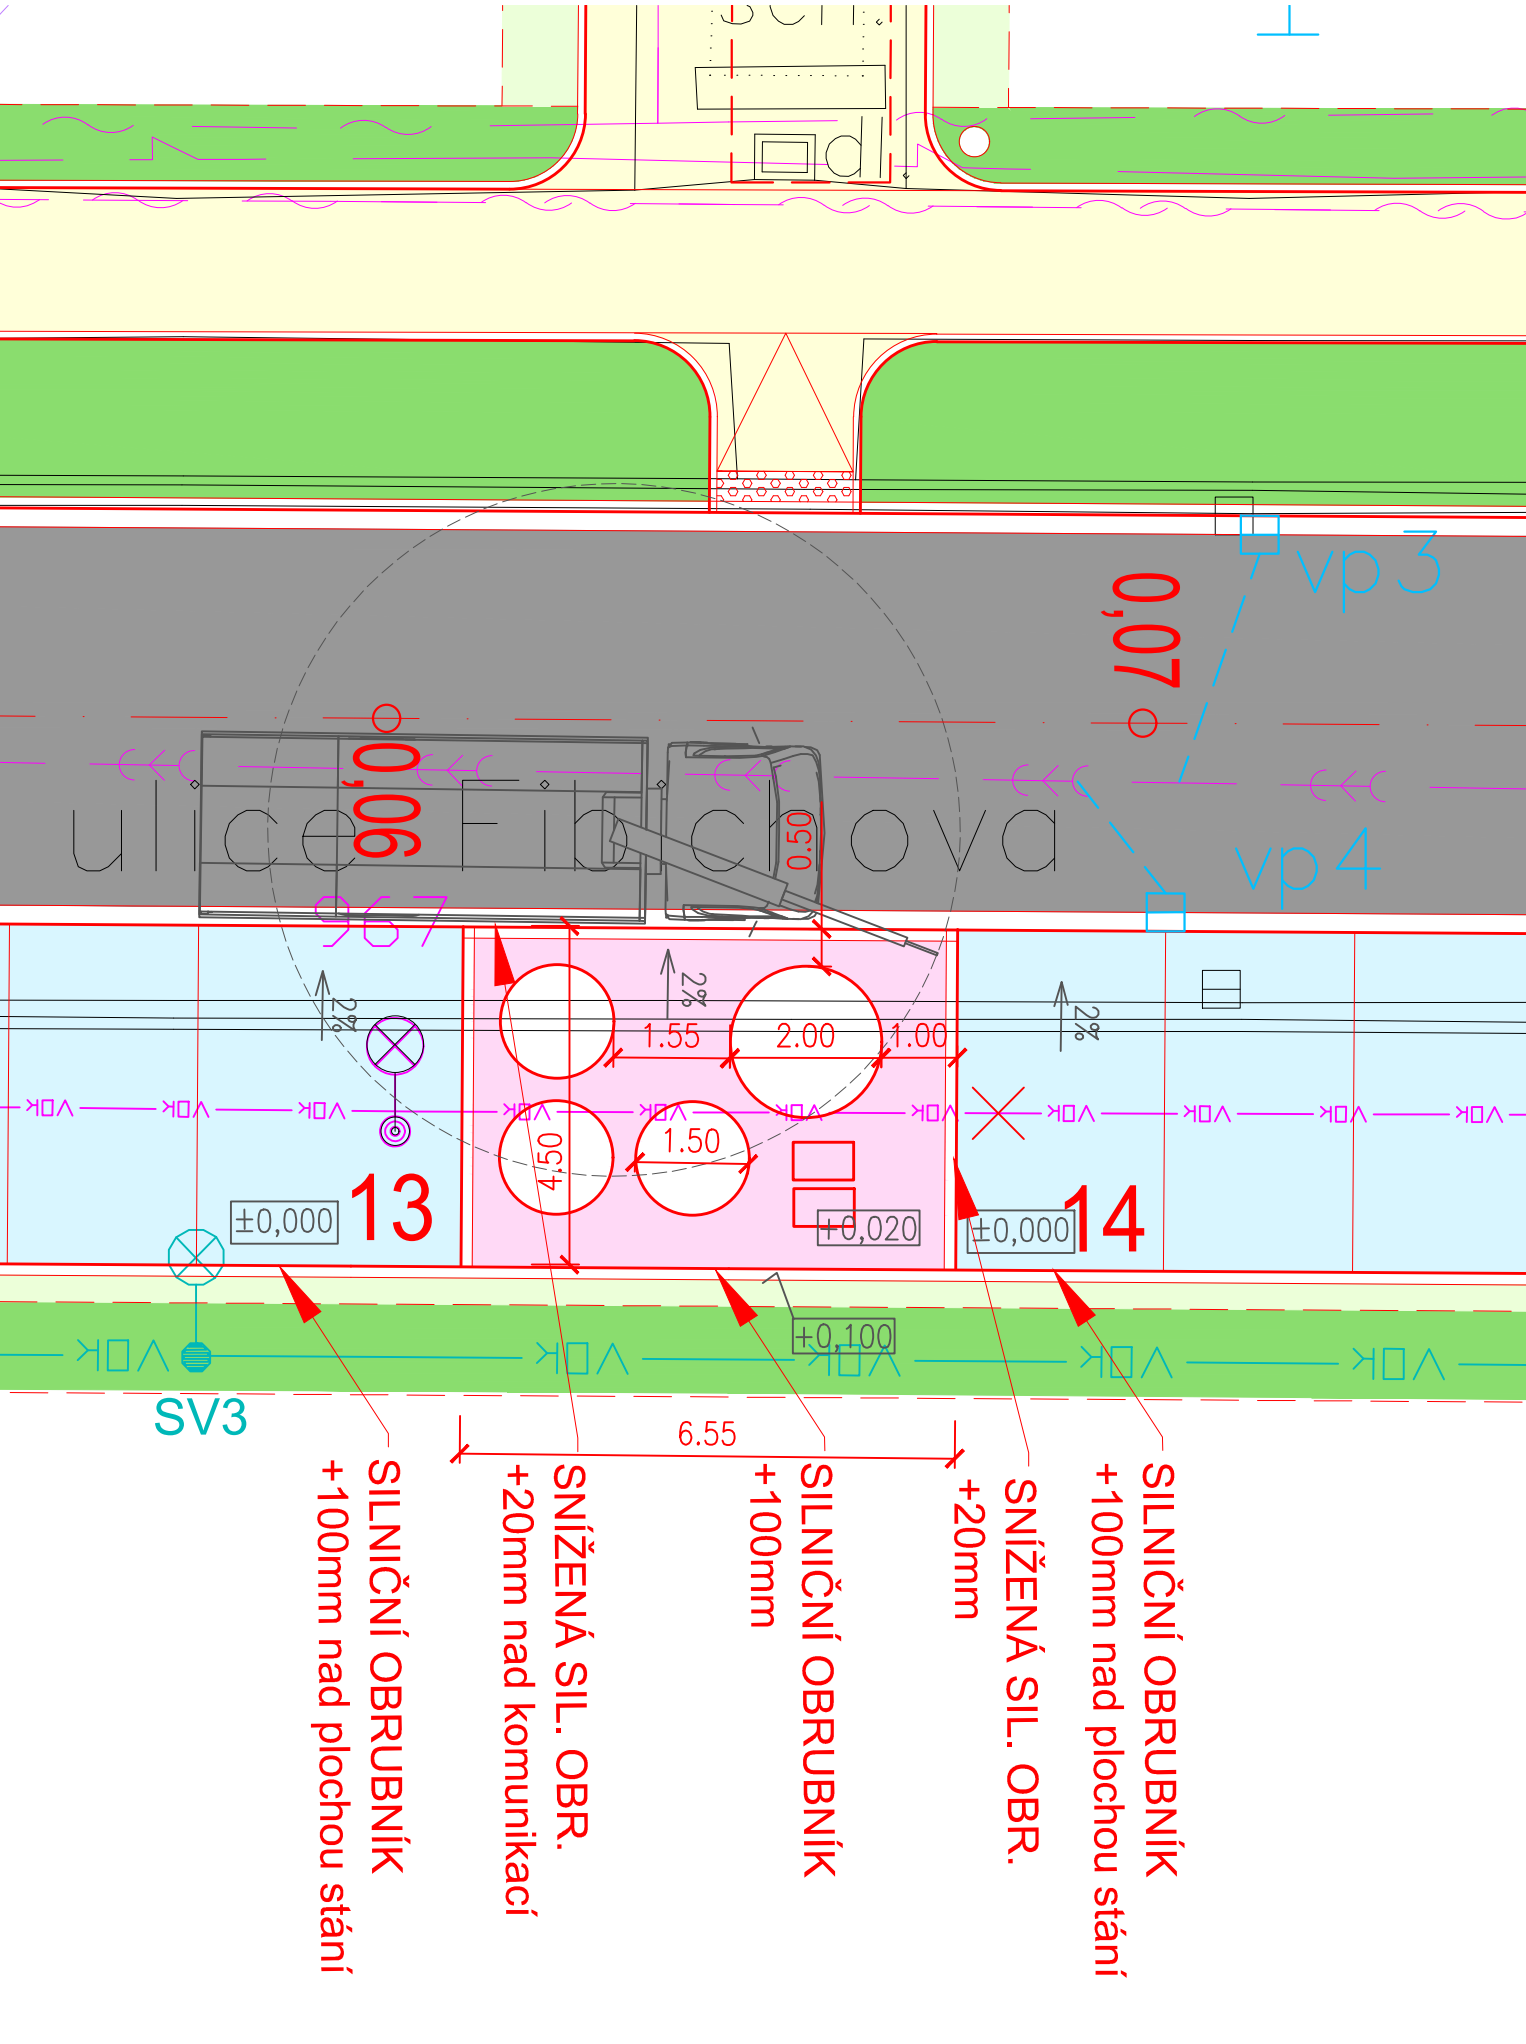


VZOROVÝ ŘEZ A

VZOROVÝ ŘEZ OSAZENÍ KONTEJNERŮ 5 m3

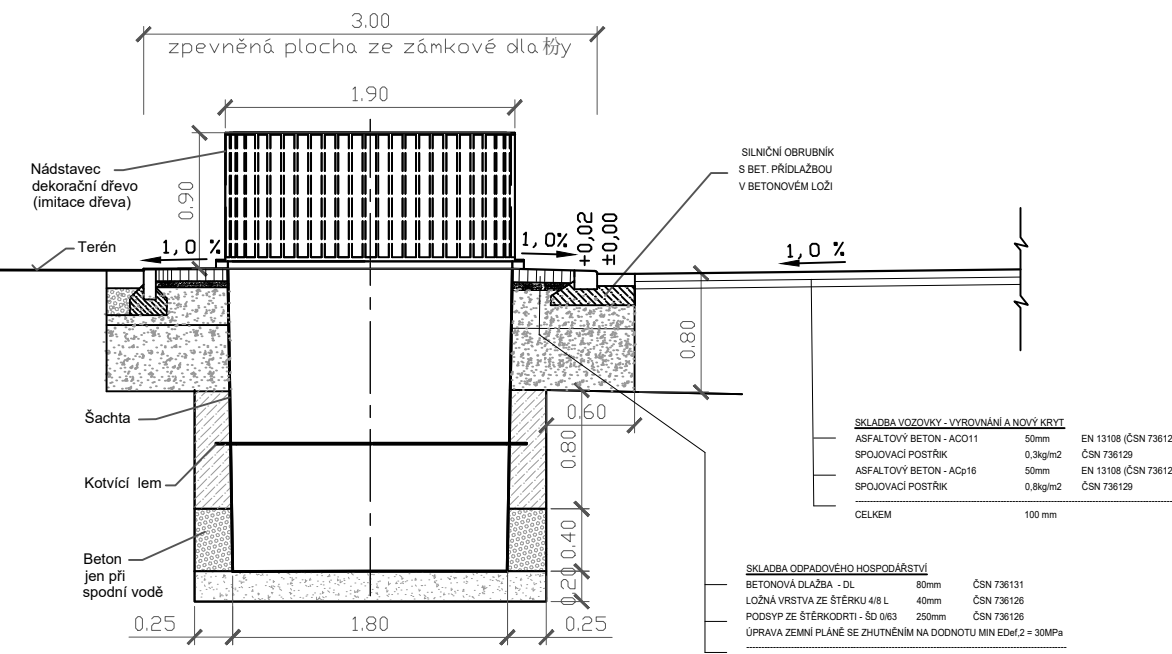

POHLED NA KOMPLETNÍ KONTEJNER

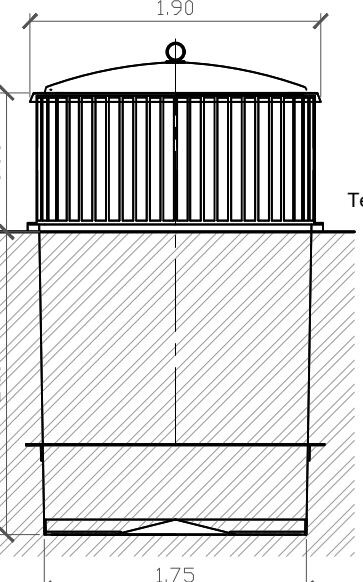

LEGENDA:


- Zámková dlažba tl.80mm
- drcené kamenivo
- stěrka (hutěný podtyp)
- prostý beton (pouze v případě spodní vody)
- hutěný zásep vytěženou zemínou
- ohumování, osetí

LEGENDA PLOCH:


- SO 101 - PLOCHA KOMUNIKACE - NOVÁ FIN.VRSTVA
- SO 101 - PLOCHA KOMUNIKACE - NOVÝ POVRCH
- SO 101 - PLOCHA KOMUNIKACE - PLNÁ SKLADBA
- SO 101 - PLOCHA ZVÝŠENÉ KŘIŽOVATKY, ZPOM.PRÁH
- SO 110.1 - PLOCHA CHODNÍKŮ
- SO 110.1 - PLOCHA CHODNÍKŮ - PŘELOŽENÍ
- SO 110.1 - PLOCHA BROKOVÉ DLAŽBY
- SO 110.2 - PLOCHA CHODNÍKŮ (UDRŽOVACÍ PRÁCE)
- SO 120 - PLOCHA PARKOVACÍ MÍSTA
- SO 700 - PLOCHY PRO ODPAD
- SO 800 - PLOCHA ZELENĚ - ZATRAVNĚNÉ PLOCHY
- SO 800 - ZELENĚ - OKRASNÉ VÝSADBY

TYPICKÝ ŘEZ

TYPICKÝ ŘEZ OSAZENÍ KONTEJNERŮ 3m3

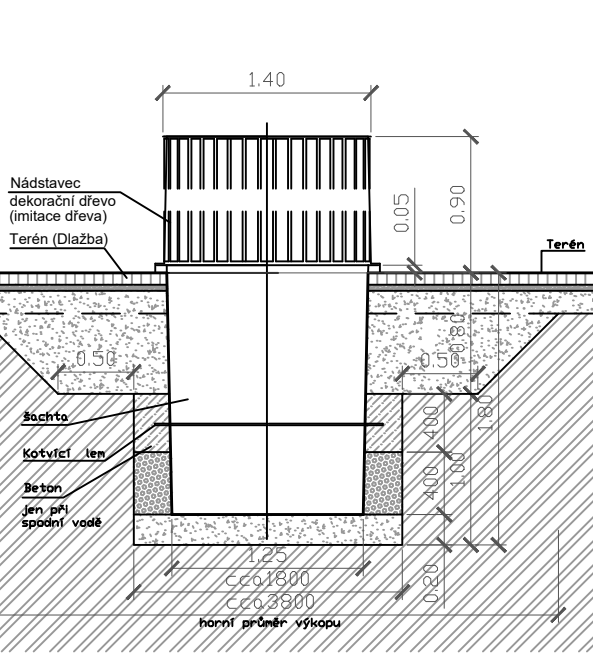

POHLED NA KOMPLETNÍ KONTEJNER

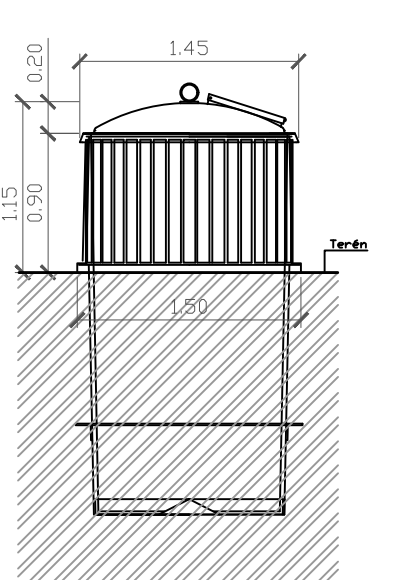


POZNÁMKA:

V PŘÍPADĚ PŘÍZNIVÝCH PODMÍNEK PŘI VÝKOPĚCH (BEZ SPODNÍ VODY), BUDE PROVEDEN ZÁSYP VYTĚŽENOU ZEMINOU I MÍSTO BETONOVÉHO LÍMCE.

LEGENDA :

- stávající polohopis a výškopis
- SO 100, 400, 700, 800 - ETAPA 2017
- navrhované vpusti a přípojky dešťové kanalizace
- SO 401 - přeložka VO
- podzemní vedení - jednotná kanalizace
- veřejné osvětlení
- veřejné osvětlení - rušené úseky

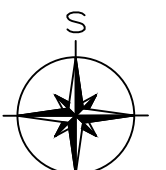

Výškový systém B.p.v.
Souřadnicový systém S.JTSK

| | | | |
|---|---------------------|---|-----------|
| Investor: MĚSTO ŠUMPERK nám. Míru 1 787 01 Šumperk IČ: 00303461 | | Projektant: Šumperk Cekrcz Projekce / inženýring / stavby | |
| Zodp. projektant | Ing. Luděk Cěk | Cekrcz s.r.o. Mazalova 57/2, 787 01 Šumperk IČ: 27821251 Tel: 777 550 647 email: cekrcz@cekrcz.eu | |
| Ved. projektant | Ing. Luděk Cěk | | |
| Vypracoval | Silvie Pavlová | | |
| Kreslil | Silvie Pavlová | | |
| Kraj: Olomoucký | Kat. území: Šumperk | Formát | 4A4 |
| Název akce PARKOVIŠTĚ A SBĚRNÁ MÍSTA PRO ODPAD - ULICE FIBICHOVA, ŠUMPERK - ETAPA 2017 | | Měřítko | 1:250 |
| | | Datum | XII/2016 |
| | | Stupeň | PDPS |
| | | Zak.číslo | 0750-16/3 |
| ODPADOVÉ HOSPODÁŘSTVÍ | | Číslo výkresu | 700.2 |
| | | Číslo paré | |