


PŮDORYS 2. NP MĚŘÍTKO 1:100

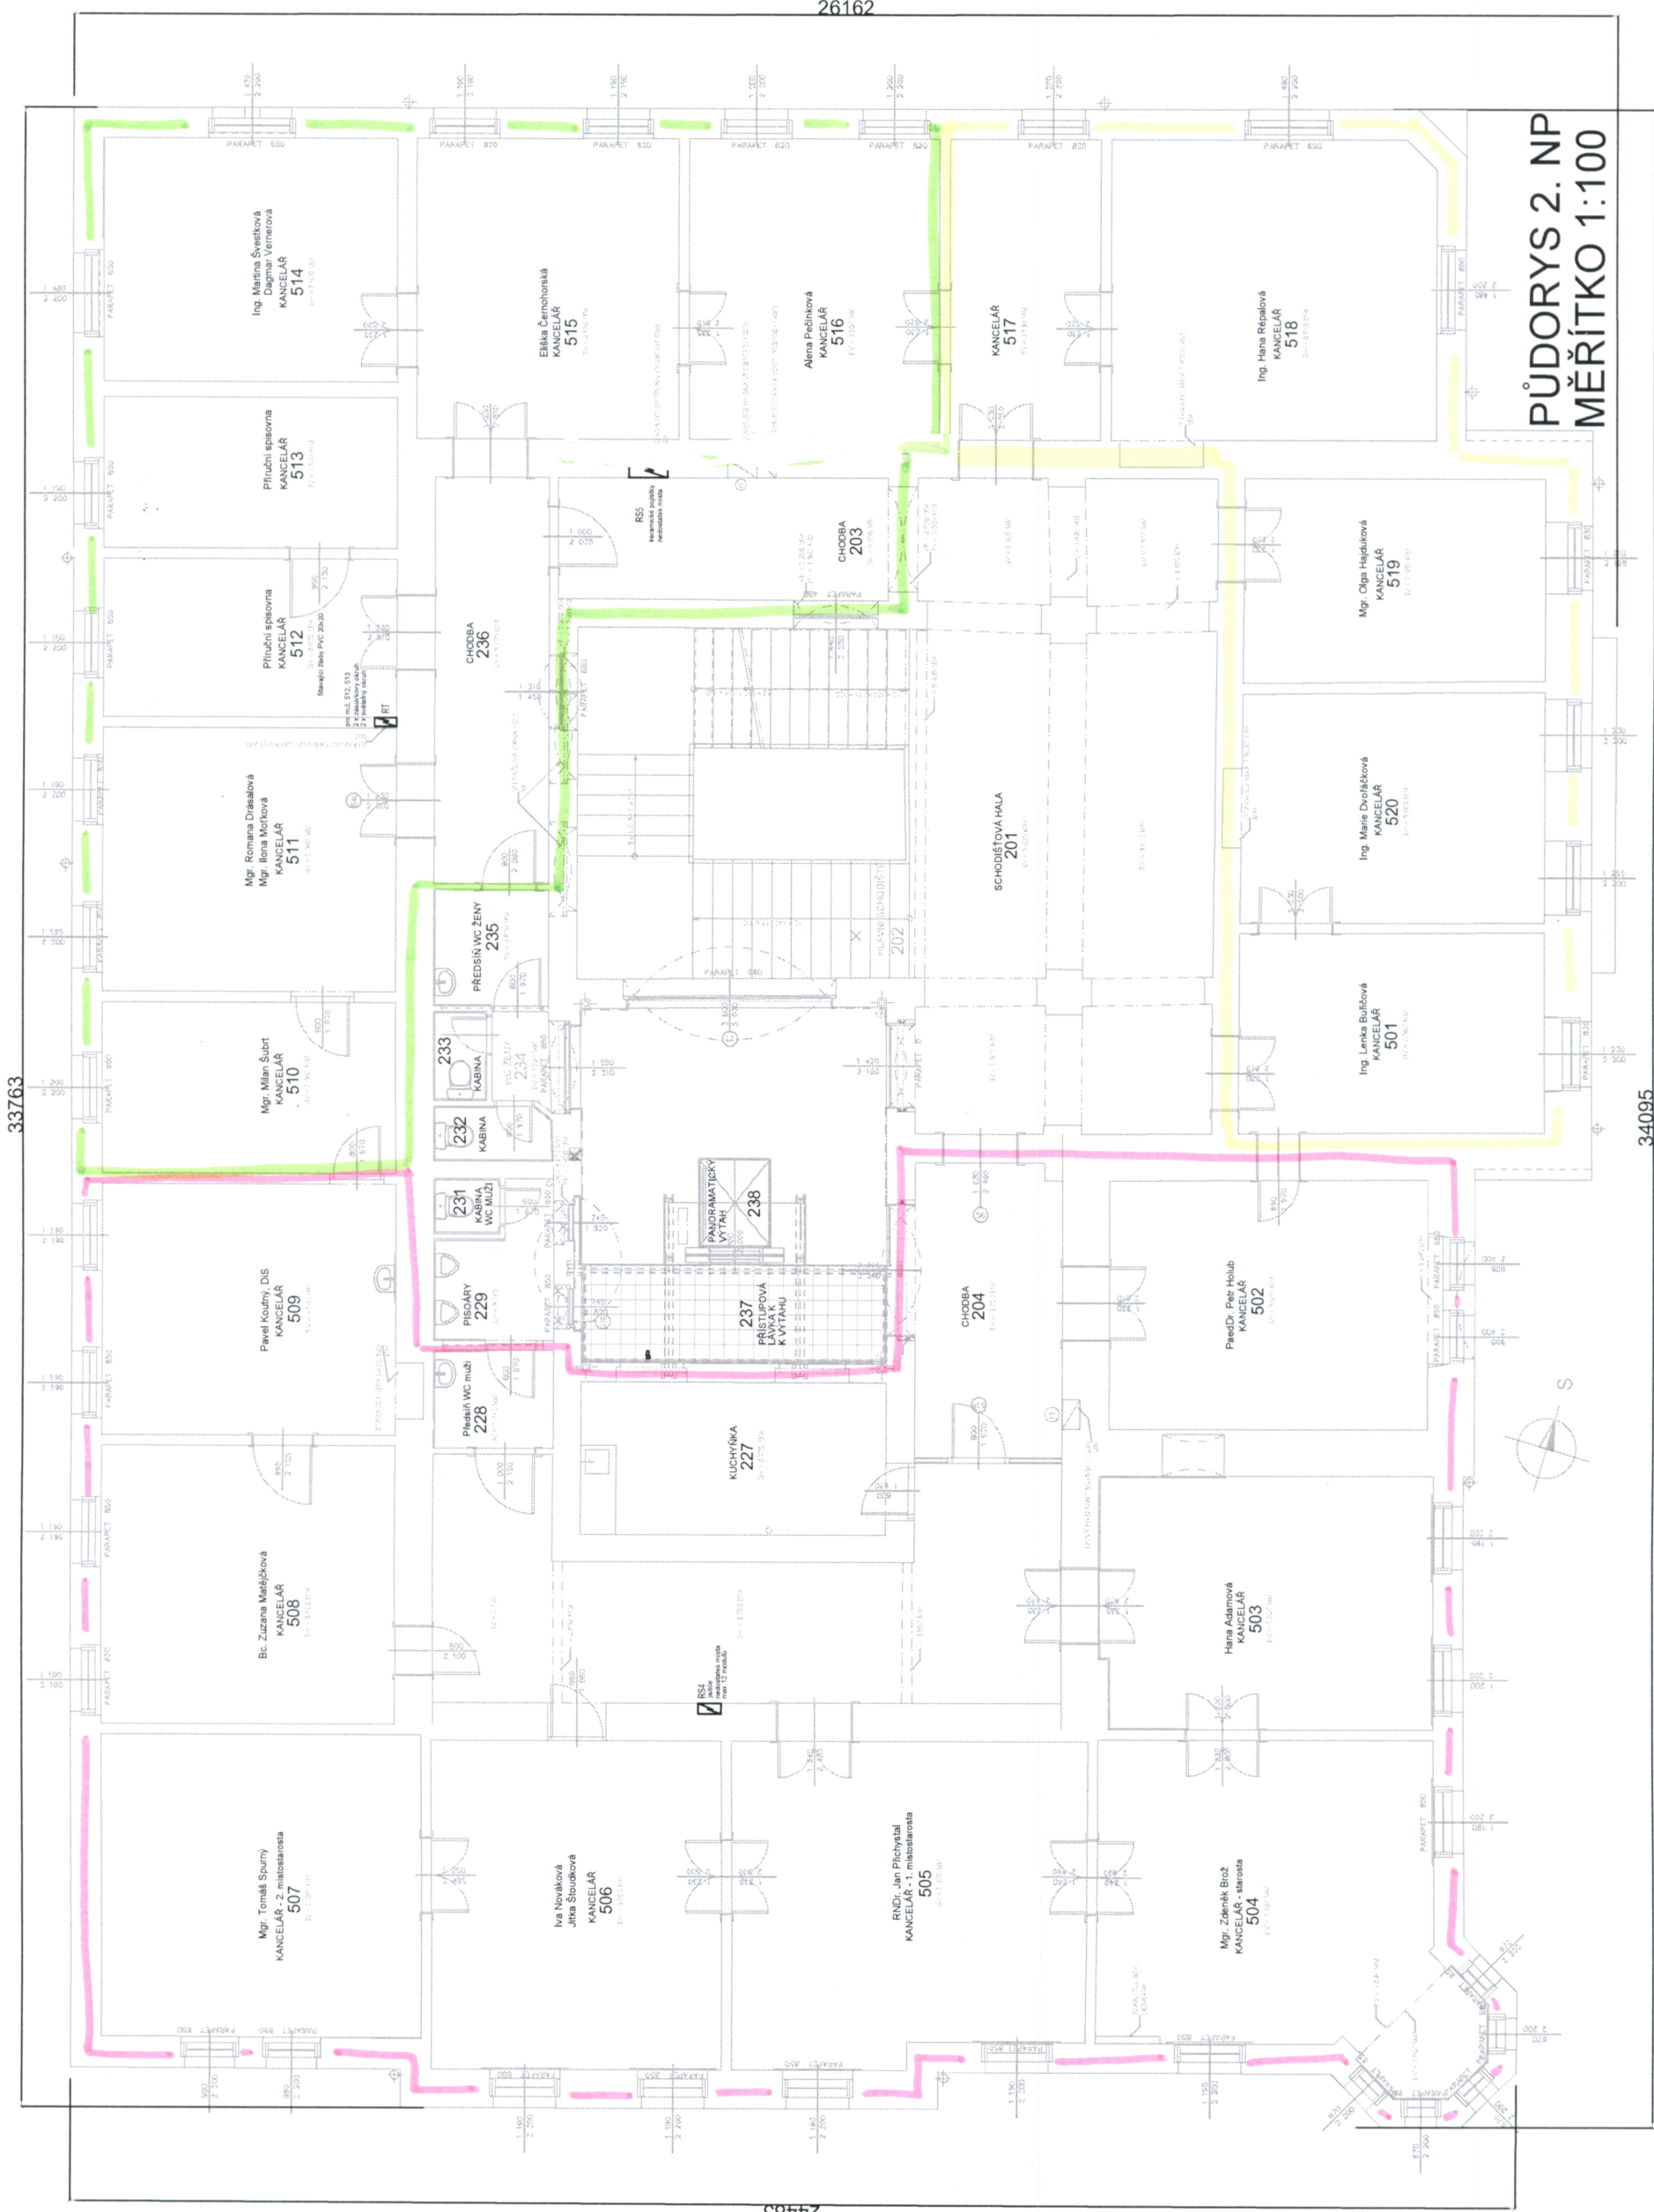

PŮDORYS 2. NP
MĚŘÍTKO 1:100