


PŮDORYS 3. NP MĚŘÍTKO 1:100

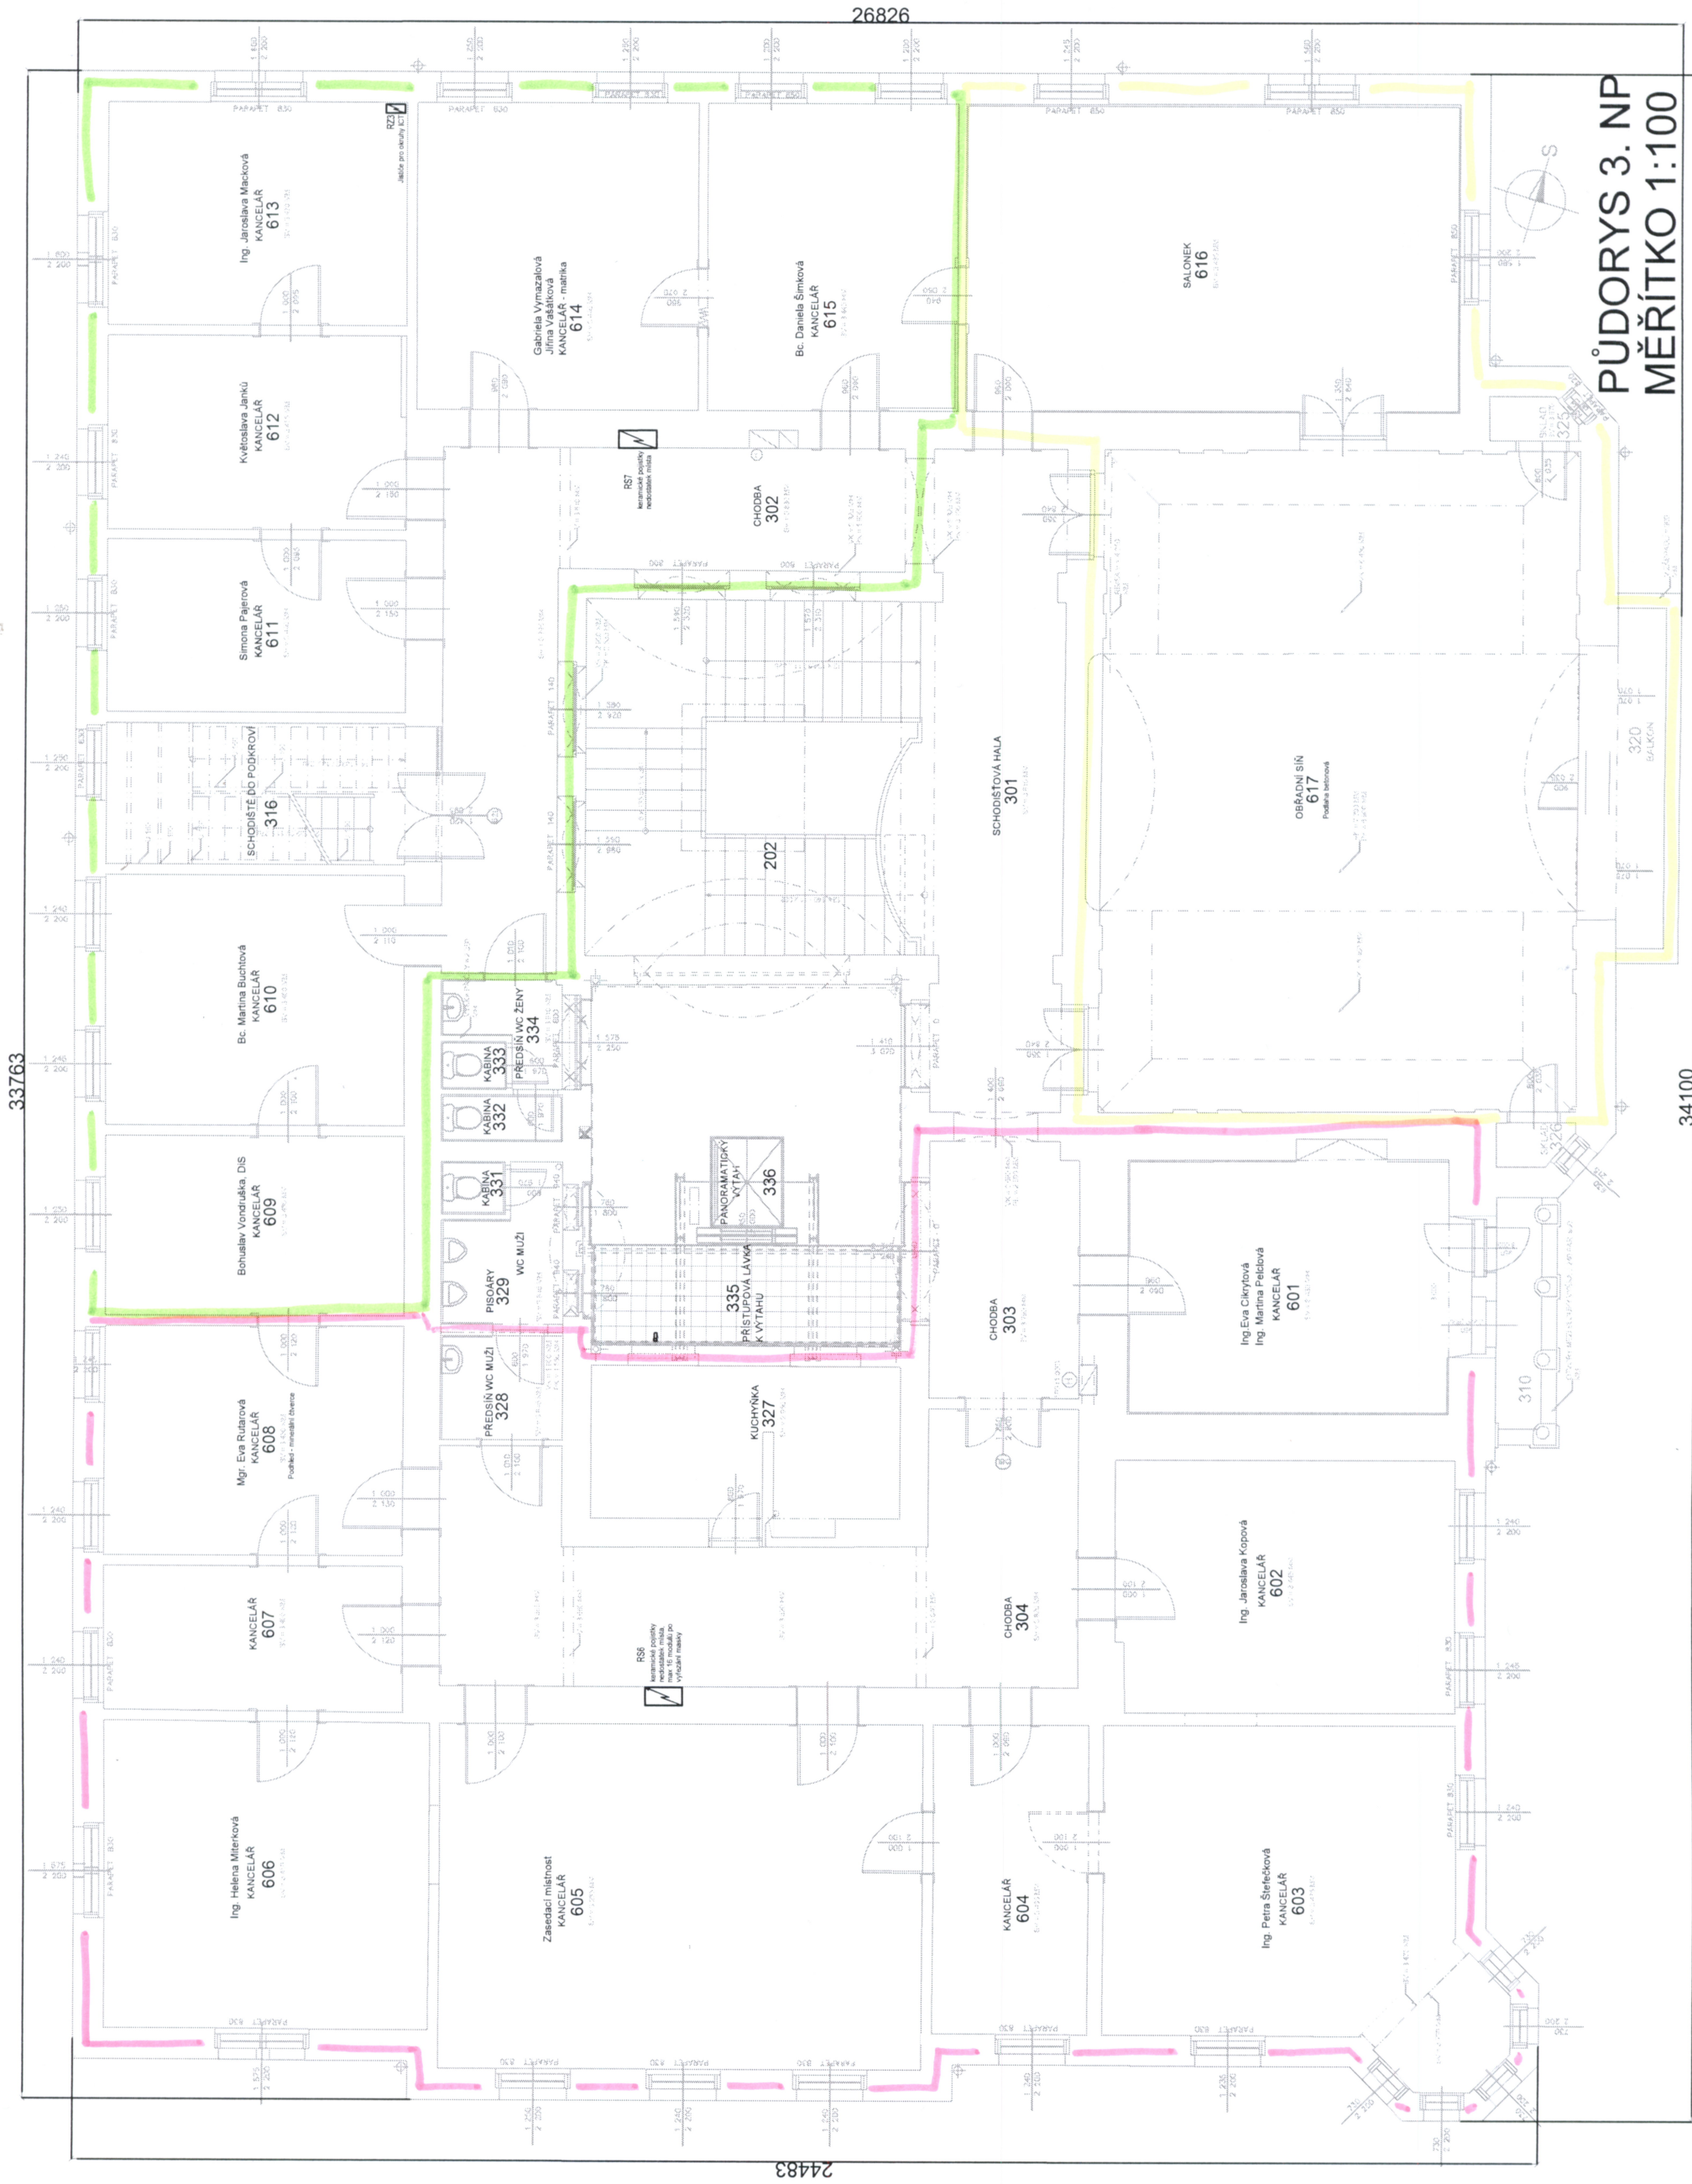

PŮDORYS 3. NP
MĚŘÍTKO 1:100