


PŮDORYS OBVODOVÉHO ZDIVA 3NP; M 1:100

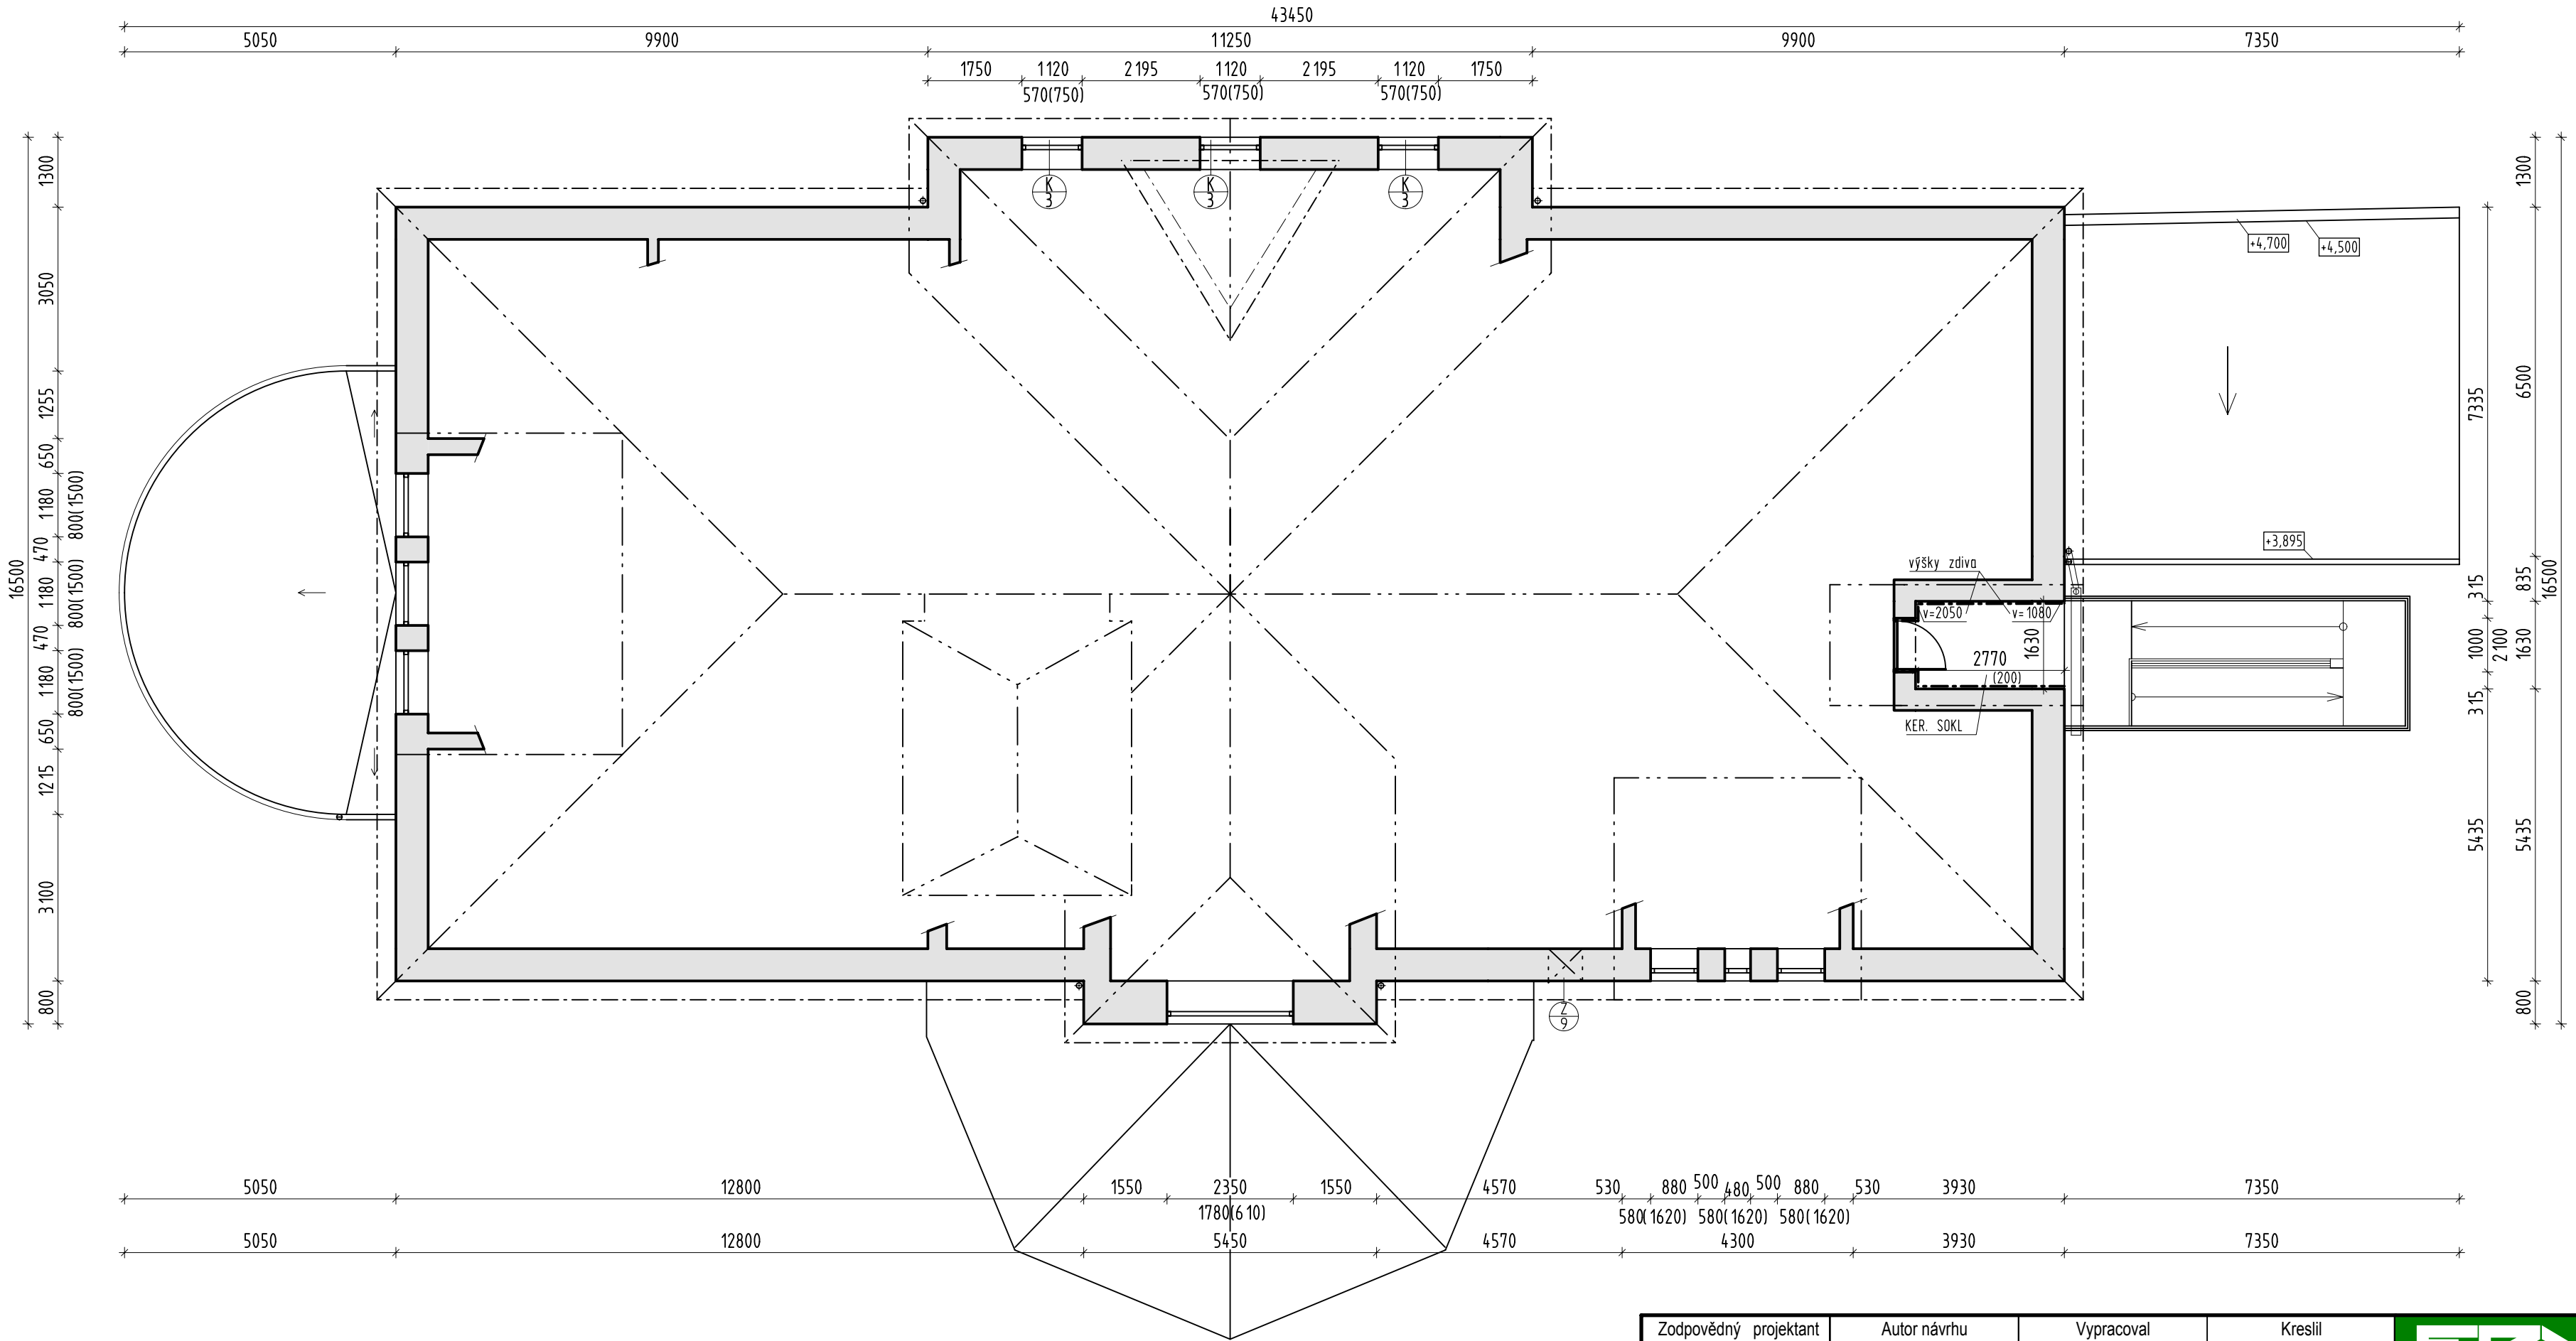

| | | | | | |
|---|-----------------------|------------------|------------------|--|-------------|
| Zodpovědný projektant | Autor návrhu | Vypracoval | Kreslil | <div><div>FRYS</div><div>STAVEBNÍ PROJEKCE</div><div><small>Ing. Jiří Frys - STAVEBNÍ PROJEKCE LANGROVA 12, 78701 ŠUMPERK, TEL. 503 215988, frys@frys.cz</small></div></div> | |
| Ing. Jiří Frys | Ing. Martin Bank | Ing. Martin Bank | Ing. Martin Bank | | |
| | <i>Bank</i> | <i>Bank</i> | <i>Bank</i> | | |
| Kraj: Olomoucký | Městský úřad: Šumperk | | | | |
| Investor: Město Šumperk nám. Míru č.1, 787 01 Šumperk | | | | Formát | 6xA4 |
| Stavba: Oprava a nátěr fasády objektu PONTIS, Gen. Svobody 68, Šumperk | | | | Měřítko | 1:100 |
| | | | | Datum | 10/2015 |
| | | | | Účel | DPS |
| | | | | Číslo zakázky | 15/68 |
| Specializace: D.1.1 architektonicko - stavební řešení | | | | Číslo výkresu: | Číslo paré: |
| Název výkresu: PŮDORYS OBVODOVÉHO ZDIVA 3NP | | | | D 03 | |