
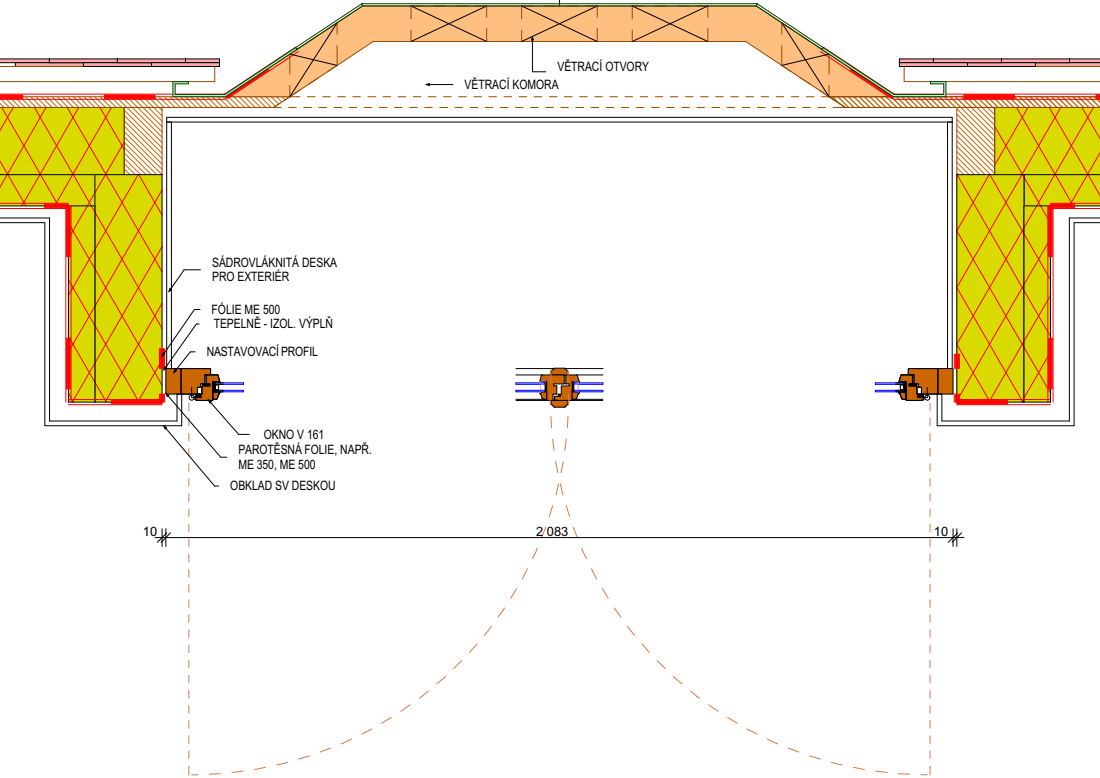




OKNO TYP P

POHLED Z EXT.

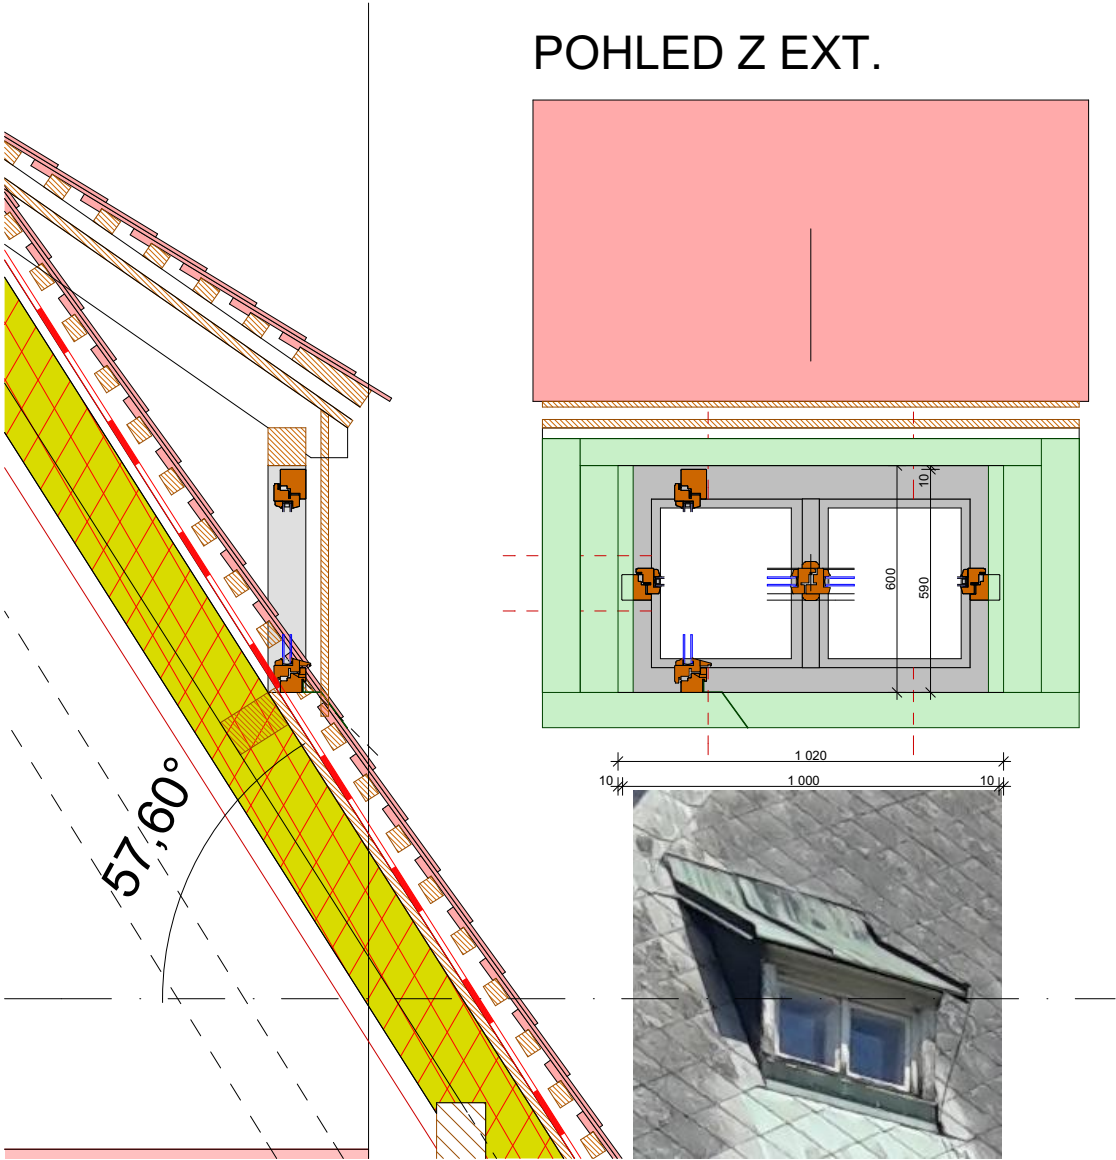

PŮDORYS V 161 NÁVRH:



OKNO V 161

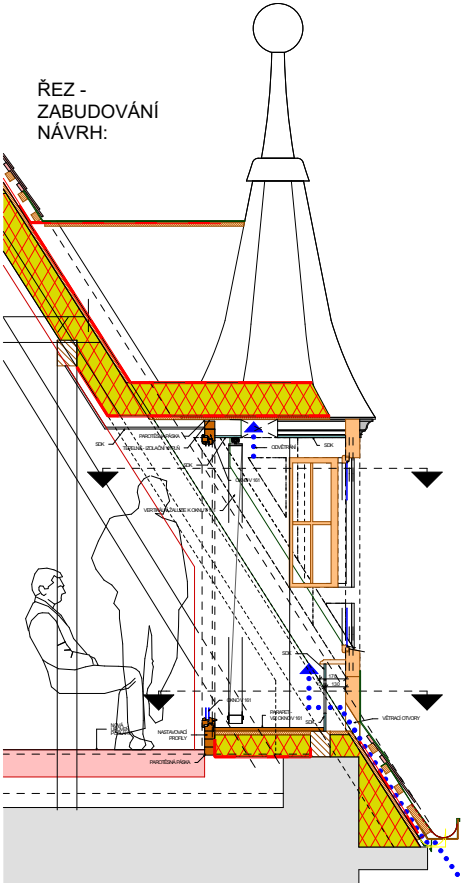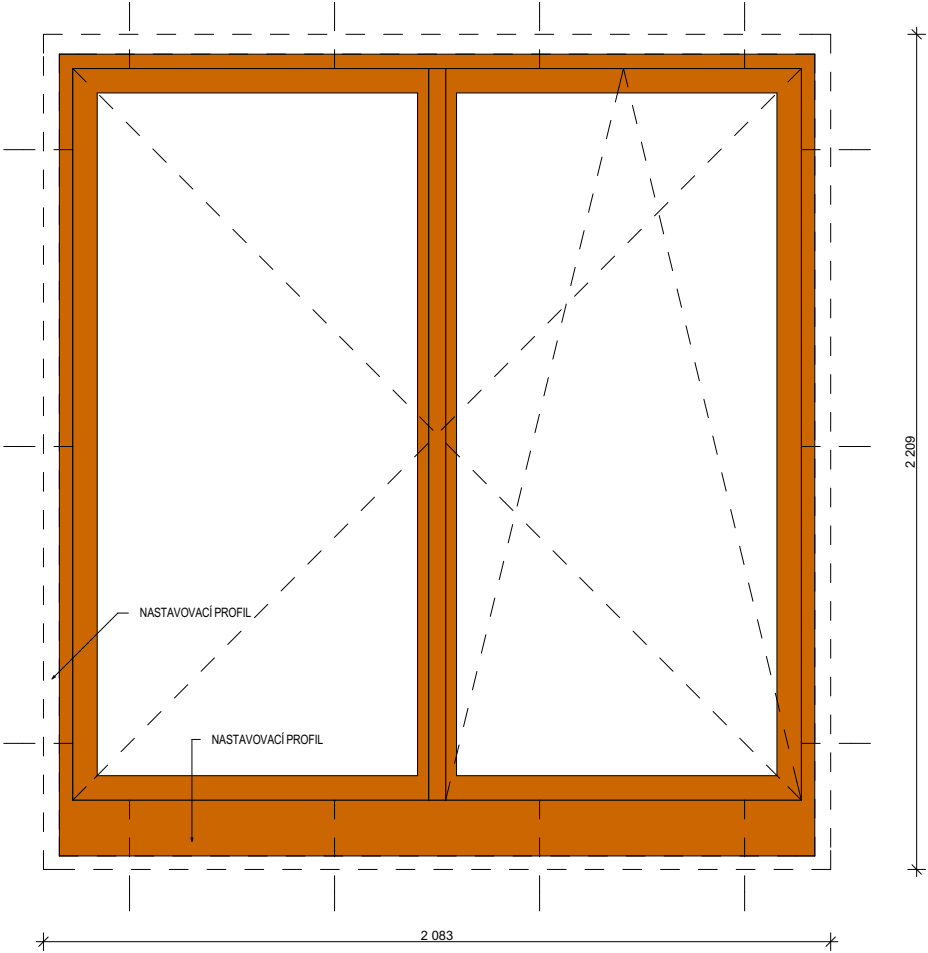

OKNO TYP T (156)

SOUČ. STAV:

NÁVRH:

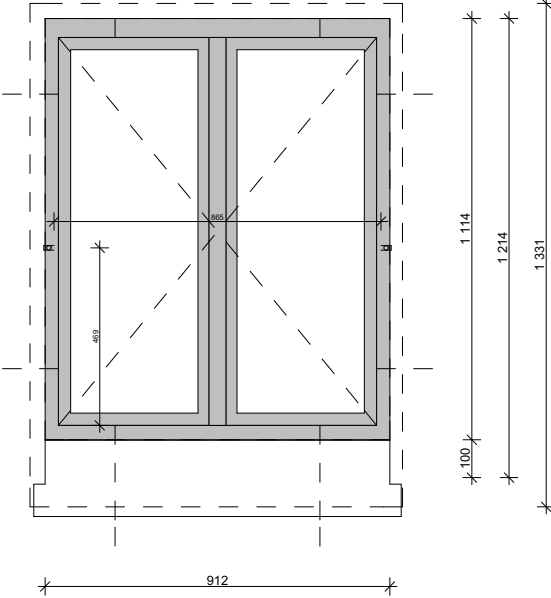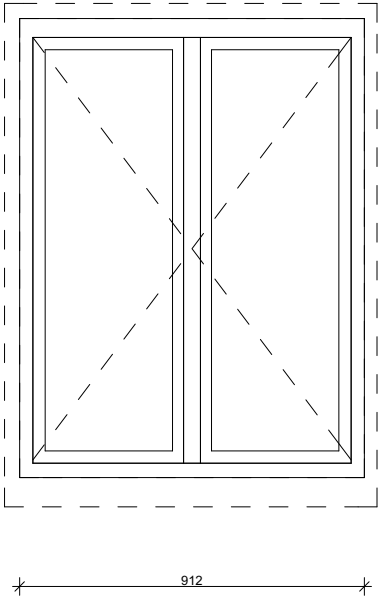

| | | | |
|---|--|--|--|
| Zhotovitel: Generální projektant: ARCHECO, autorizovaná projekční a inženýrská kancelář Nerudova 740 / 32 Šumperk 787 01 | | Zastoupen: Ing. arch. Vít Janků, ČKA 00 835 | |
| Projektant části: ARCHECO, autorizovaná projekční a inženýrská kancelář Nerudova 740 / 32 Šumperk 787 01 | | Zodpovědný projektant: Ing. arch. Vít Janků | |
| Vypracoval: Ing. arch. Vít Janků | | Kreslil: BcA. Aneta Faktorová | |
| Stavebník: Město Šumperk, nám. Míru 364 / 1, 787 01 Šumperk IČ: 00 30 34 61, | | Zastoupen: Mgr. T. Spurný, 2. místostarosta Ing. Pavel Volf, ved. odboru RUI | |
| Místo stavby: poz. p. č.105, k.ú. Šumperk 764264 nám. Míru 364 / 1 787 01 Šumperk, kraj Olomoucký | | Č. zakázky: J-384-1 | |
| Stupeň: | | Datum: | |

DOKUMENTACE PRO PROVEDENÍ STAVBY 2017 06

2A4

OPRAVA FASÁDY A STŘECHY
RADNICE V ŠUMPERKU

Objekt:

SO.02. OPRAVA STŘECHY

| | | | |
|--|--|------------------------|--|
| Část: D.1.1. ARCHITEKTONICKO - STAVEBNÍ ŘEŠENÍ | | Měřítko: 1:20, 1:50 | |
| Název výkresu: | | Č. vyhotovení: | |

OKNA TYP P, V161, T

C5