


SVISLÝ ŘEZ A




PŮDORYS - HORNÍ POHLED

LEGENDA MATERIÁLŮ:

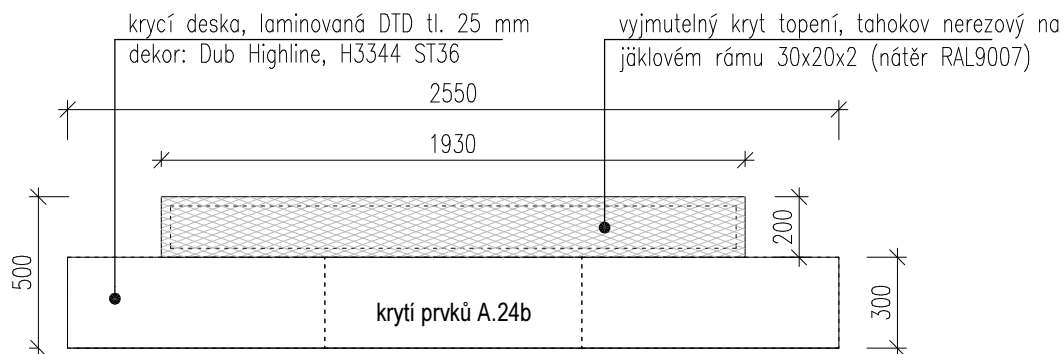

laminovaná DTD tl. 18 mm,
dekor Dub Highline, H3344 ST36

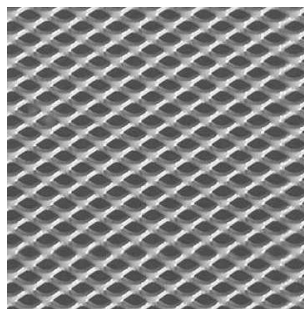

tahokov nerezový, neválcovaný,
kosočtvercové oko TR 10,3/4,6
š. mřížky 1,5 mm

POZNÁMKA:

Rozměry veškerých prvků s vazbou na stavební konstrukce je třeba před realizací ověřit na stavbě !
Dokumentace je v podrobnosti pro výběr zhotovitele, nejedná se o výrobní dokumentaci !
Zhotovitel předloží výrobní dokumentaci a vzorky materiálů před zahájením prací ke schválení.

VYBAVENÍ BUDOVY 28. ŘÍJNA 1280/1, ŠUMPERK

Místo stavby	ul. 28. října 1280/1, Šumperk k. ú. : Šumperk parcely: st. 1248/2	Stupeň	PROJEKT INTERIERU
Projektant	Ing. arch. Petr Doležal – STUDIO Slovanská 275/16, 787 01 Šumperk	Datum	11/2017
Vypracoval	Ing. arch. Petr Doležal, autorizovaný architekt	Stavebník	Město Šumperk Náměstí Míru 364/1, Šumperk IČ: 00303461
Část	VYBAVENÍ A MOBILIÁŘ		
Prvek	KRYCÍ DESKA REGÁLŮ V MÍSTĚ PARAPETU 2550 x 500		Měřítko 1:25
			Číslo prvku A.25c