


SVISLÝ ŘEZ A

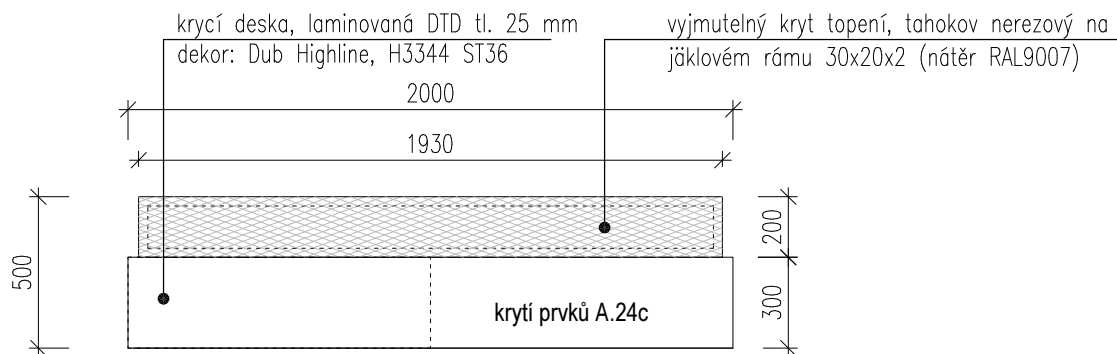


PŮDORYS - HORNÍ POHLED

#### LEGENDA MATERIÁLŮ:



laminovaná DTD tl. 18 mm,  
dekor Dub Highline, H3344 ST36

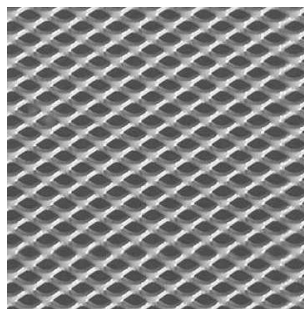

tahokov nerezový, neválcovaný,  
kosočtvercové oko TR 10,3/4,6  
š. mřížky 1,5 mm

#### POZNÁMKA:

Rozměry veškerých prvků s vazbou na stavební konstrukce je třeba před realizací ověřit na stavbě !  
Dokumentace je v podrobnosti pro výběr zhotovitele, nejedná se o výrobní dokumentaci !  
Zhotovitel předloží výrobní dokumentaci a vzorky materiálů před zahájením prací ke schválení.

## VYBAVENÍ BUDOVY 28. ŘÍJNA 1280/1, ŠUMPERK

Místo stavby	ul. 28. října 1280/1, Šumperk k. ú. : Šumperk parcely: st. 1248/2	Stupeň	PROJEKT INTERIERU
Projektant	Ing. arch. Petr Doležal – STUDIO Slovanská 275/16, 787 01 Šumperk	Datum	11/2017
Vypracoval	Ing. arch. Petr Doležal, autorizovaný architekt	Stavebník	Město Šumperk Náměstí Míru 364/1, Šumperk IČ: 00303461
Část	<b>VYBAVENÍ A MOBILIÁŘ</b>		
Prvek	KRYCÍ DESKA REGÁLŮ V MÍSTĚ PARAPETU DL. 2000 x 500		Měřítko 1:25
			Číslo prvku A.25d