




SVISLÝ ŘEZ A

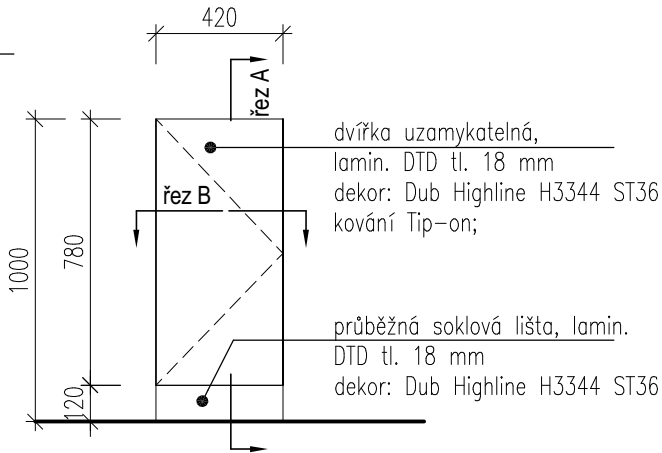


POHLED ČELNÍ - DVÍŘKA LEVÁ, 1ks

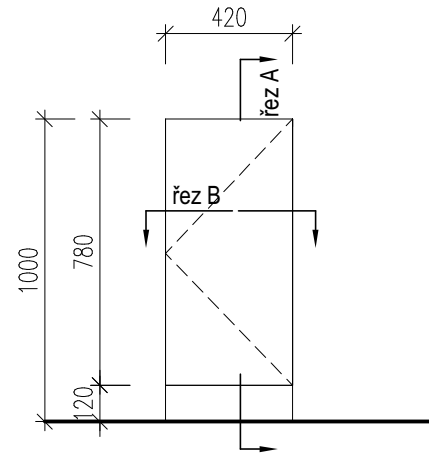


POHLED ČELNÍ - DVÍŘKA LEVÁ, 1ks

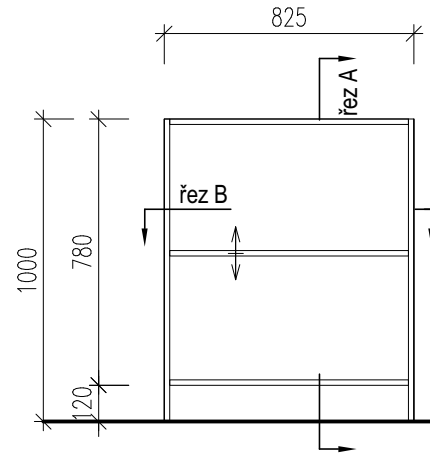

POHLED VNITŘNÍ

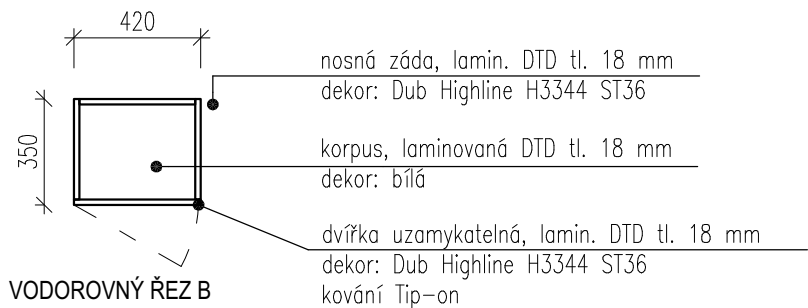


VODOROVNÝ ŘEZ B

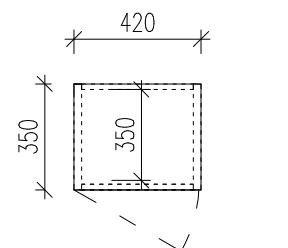

PŮDORYS - HORNÍ POHLED

#### LEGENDA MATERIÁLŮ:

 

laminovaná DTD tl. 18 mm,  
dekor: bílá, Blanc Lys, B004



úchytka z eloxovaného hliníku,  
narážecí, v. 26 mm, š. 19 mm,  
na délku dvířek

#### POZNÁMKA:

Rozměry veškerých prvků s vazbou na stavební konstrukce je třeba před realizací ověřit na stavbě !

Dokumentace je v podrobnosti pro výběr zhotovitele, nejedná se o výrobní dokumentaci !

Zhotovitel předloží výrobní dokumentaci a vzorky materiálů před zahájením prací ke schválení.

## VYBAVENÍ BUDOVY 28. ŘÍJNA 1280/1, ŠUMPERK

Místo stavby	ul. 28. října 1280/1, Šumperk k. ú. : Šumperk parcely: st. 1248/2	Stupeň	PROJEKT INTERIERU
Projektant	Ing. arch. Petr Doležal – STUDIO Slovanská 275/16, 787 01 Šumperk	Datum	11/2017
Vypracoval	Ing. arch. Petr Doležal, autorizovaný architekt	Stavebník	Město Šumperk Náměstí Míru 364/1, Šumperk IČ: 00303461
Část	VYBAVENÍ A MOBILIÁŘ		
Prvek	SKŘÍŇ NÍZKÁ 420 x 350 x 1000		Měřítko 1:25 Číslo prvku A.101