


VZOROVÝ ŘEZ G - G'

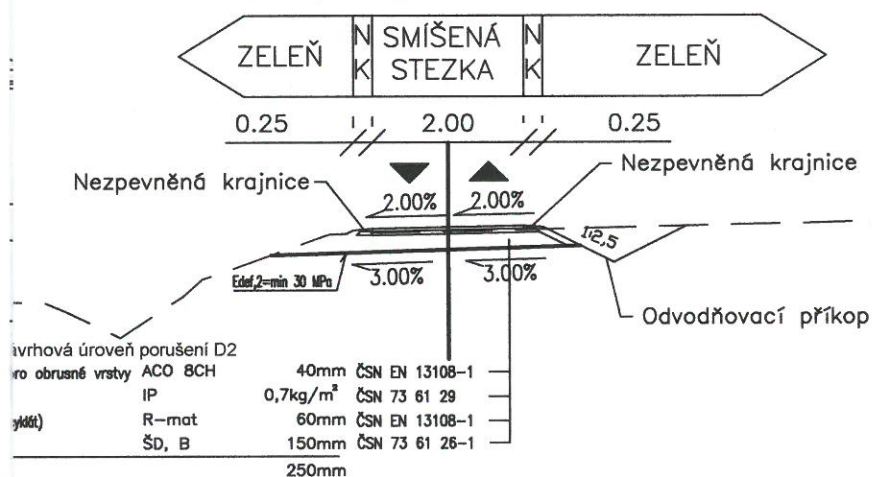

MO - SEM Praha
Zastoupená Hanou ELIÁŠOVOU


Oddělení ochrany územních zájmů
Souhlasí

s realizací stavby dle přílohy dokumentace.
Toto stanovisko platí po dobu dvou let.

61 710 / 2015 - 8101 - 002 - BR

V Brně dne: 1.8.11. 2015

Výškový systém: B.p.v.
Souřadnicový systém: JTSK

 <p>Atelier DPK, s.r.o. Žižkova 5 602 00 Brno tel.: 541240616 atelier@atelier-dpk.cz</p>	PROJEKTANT ČÁSTI PD	
	ZODPOVĚDNÝ PROJEKTANT	Ing. Kateřina Mičková Polesná
	VEDOUCÍ PROJEKTANT	Ing. Petr Soldán
	VYPRACOVAL	Ing. Martin Hedvík

INVESTOR Město Šumperk nám. Míru 1, 787 01 Šumperk	DATUM 09/2015
	ČÍSLO ZAKÁZKY ZPRACOVATELE 15_02_107
NÁZEV ZAKÁZKY Cyklostezka Bratrušov	ČÍSLO ZAKÁZKY OBJEDNATELE
	MĚŘÍTKO 1:100
STUPEŇ PROJEKTOVÉ DOKUMENTACE DUR	FORMÁT 6xA4
OBJEKT Komunikace a zpevněné plochy	PARÉ
ČÁST	ČÍSLO VÝKRESU / REVIZE D.4.
DOKUMENT (VÝKRES) Vzorové řezy	

MO - SEM Praha

Zastoupená Hanou ELIÁŠOVOU

Oddělení ochrany územních zájmů


Souhlasí

s realizací stavby dle přílohy dokumentace.


Toto stanovisko platí po dobu dvou let.

61410/2015 - 8201 - výc - KK

V Brně dne: 1.8.11.2015

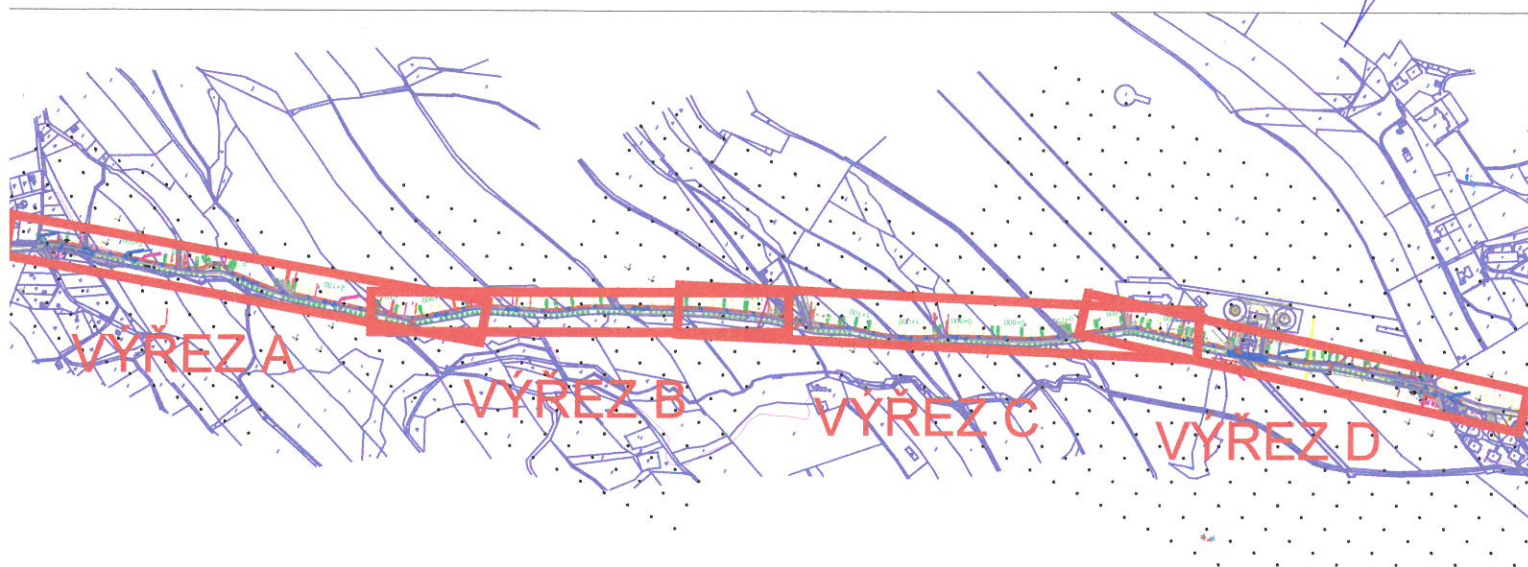

Výškový systém: B.p.v.
Souřadnicový systém: JTSK

 Atelier DPK, s.r.o. Žižkova 5 602 00 Brno tel.: 541240616 atelier@atelier-dpk.cz	PROJEKTANT ČÁSTI PD	
	ZODPOVĚDNÝ PROJEKTANT	Ing. Kateřina Mičová Polesná
	VEDOUcí PROJEKTANT	Ing. Petr Soldán
	VYPRACOVAL	Ing. Martin Hedvík

INVESTOR Město Šumperk nám. Míru 1, 787 01 Šumperk	DATUM 09/2015
	ČÍSLO ZAKÁZKY ZPRACOVATELE 15_02_107
NÁZEV ZAKÁZKY Cyklostezka Bratrušov	ČÍSLO ZAKÁZKY OBJEDNATELE
	MĚŘÍTKO 1:500
STUPEŇ PROJEKTOVÉ DOKUMENTACE DUR	FORMÁT 16xA4
OBJEKT Komunikace a zpevněné plochy	PARÉ
ČÁST	ČÍSLO VÝKRESU / REVIZE C.3.
DOKUMENT (VÝKRES) Koordinační situace	