



PŮDORYS 1. PP MĚŘÍTKO 1:100

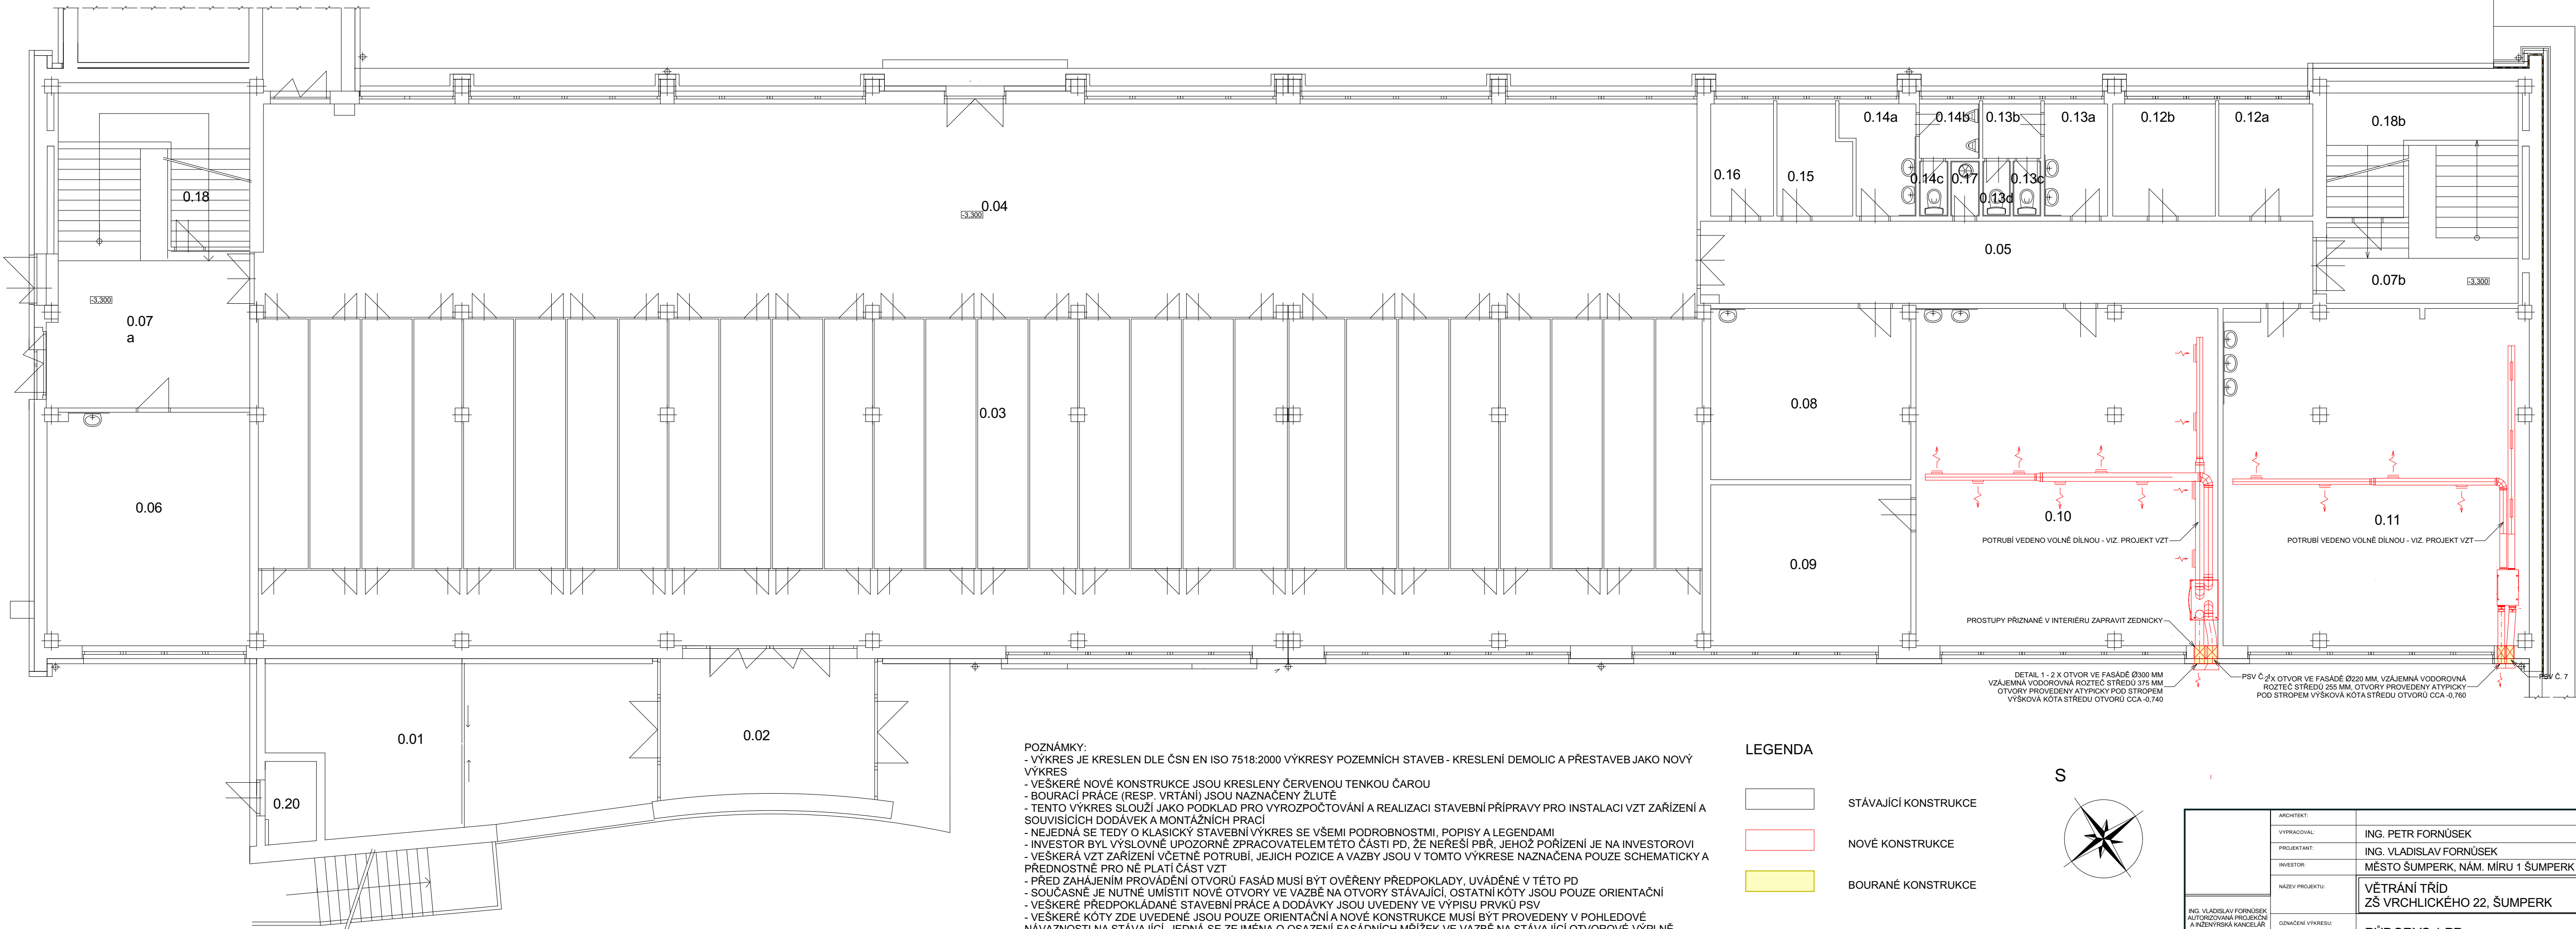

POZNÁMKY:

- VÝKRES JE KRESLEN DLE ČSN EN ISO 7518:2000 VÝKRESY POZEMNÍCH STAVEB - KRESLENÍ DEMOLIC A PŘESTAVEB JAKO NOVÝ VÝKRES
- VEŠKERÉ NOVÉ KONSTRUKCE JSOU KRESLENY ČERVENOU TENKOU ČAROU
- BOURACÍ PRÁCE (RESP. VRTÁNÍ) JSOU NAZNAČENY ŽLUTÉ
- TENTO VÝKRES SLOUŽÍ JAKO PODKLAD PRO VYROZPOČTOVÁNÍ A REALIZACI STAVEBNÍ PŘÍPRAVY PRO INSTALACI VZT ZAŘÍZENÍ A SOUVISÍCÍCH DODÁVEK A MONTÁŽNÍCH PRACÍ
- NEJEDNÁ SE Tedy O KLASICKÝ STAVEBNÍ VÝKRES SE VŠEMI PODROBNOSTMI, POPISY A LEGENDAMI
- INVESTOR BYL VÝSLOVNĚ UPOZORNĚN ZPRACOVATELEM TĚTO ČÁSTI PD, ŽE NEREŠÍ PBR, JEHOŽ POŘÍZENÍ JE NA INVESTOROVÍ
- VEŠKERÁ VZT ZAŘÍZENÍ VČETNĚ POTRUBÍ, JEJICH POZICE A VAZBY JSOU V TOMTO VÝKRESE NAZNAČENA POUZE SCHEMATICKY A PŘEDNOSTNĚ PRO NĚ PLATÍ ČÁST VZT
- PŘED ZAHÁJENÍM PROVÁDĚNÍ OTVORŮ FASÁD MUSÍ BÝT OVĚŘENY PŘEDPOKLADY, UVÁDĚNÉ V TĚTO PD
- SOUČASNĚ JE NUTNÉ UMÍSTIT NOVÉ OTVORY VE VAZBĚ NA OTVORY STÁVAJÍCÍ, OSTATNÍ KÓTY JSOU POUZE ORIENTAČNÍ
- VEŠKERÉ PŘEDPOKLÁDANÉ STAVEBNÍ PRÁCE A DODÁVKY JSOU UVEDENY VE VÝPISU PRVKŮ PSV
- VEŠKERÉ KÓTY ZDE UVEDENÉ JSOU POUZE ORIENTAČNÍ A NOVÉ KONSTRUKCE MUSÍ BÝT PROVEDENY V POHLEDOVÉ NÁVAZNOSTI NA STÁVAJÍCÍ, JEDNÁ SE ZEJMÉNA O OSAZENÍ FASÁDNÍCH MŘÍŽEK VE VAZBĚ NA STÁVAJÍCÍ OTVOROVÉ VÝPLNĚ
- OSTATNÍ PRÁCE ZDE NEUVEDENÉ JSOU DLE DOHODY SOUČÁSTÍ OSTATNÍCH ČÁSTÍ PD

- LEGENDA
- STÁVAJÍCÍ KONSTRUKCE
 - NOVÉ KONSTRUKCE
 - BOURANÉ KONSTRUKCE

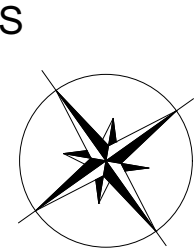

ING. VLADISLAV FORNŮSEK AUTORIZOVANÁ PROJEKČNÍ A INŽENYRSKÁ KANCELÁŘ SUDKOV 283, 788 21 SUDKOV	ARCHTEKT:		FORMAT:	4 X A4
	VYPRACOVAL:	ING. PETR FORNŮSEK	DATUM:	08 / 2018
	PROJEKTANT:	ING. VLADISLAV FORNŮSEK	STUPEŇ:	DPS
	INVESTOR:	MĚSTO ŠUMPERK, NÁM. MÍRU 1 ŠUMPERK	MĚŘÍTKO:	1:100
	NÁZEV PROJEKTU:	VĚTRÁNÍ TŘÍD ZŠ VRCHLICKÉHO 22, ŠUMPERK	Č. PARÉ:	
	OZNAČENÍ VÝKRESU:	D.1.1	ČÍSLO VÝKRESU:	B) 1
		PŮDORYS 1.PP		