



PŮDORYS 4. NP MĚŘÍTKO 1:100

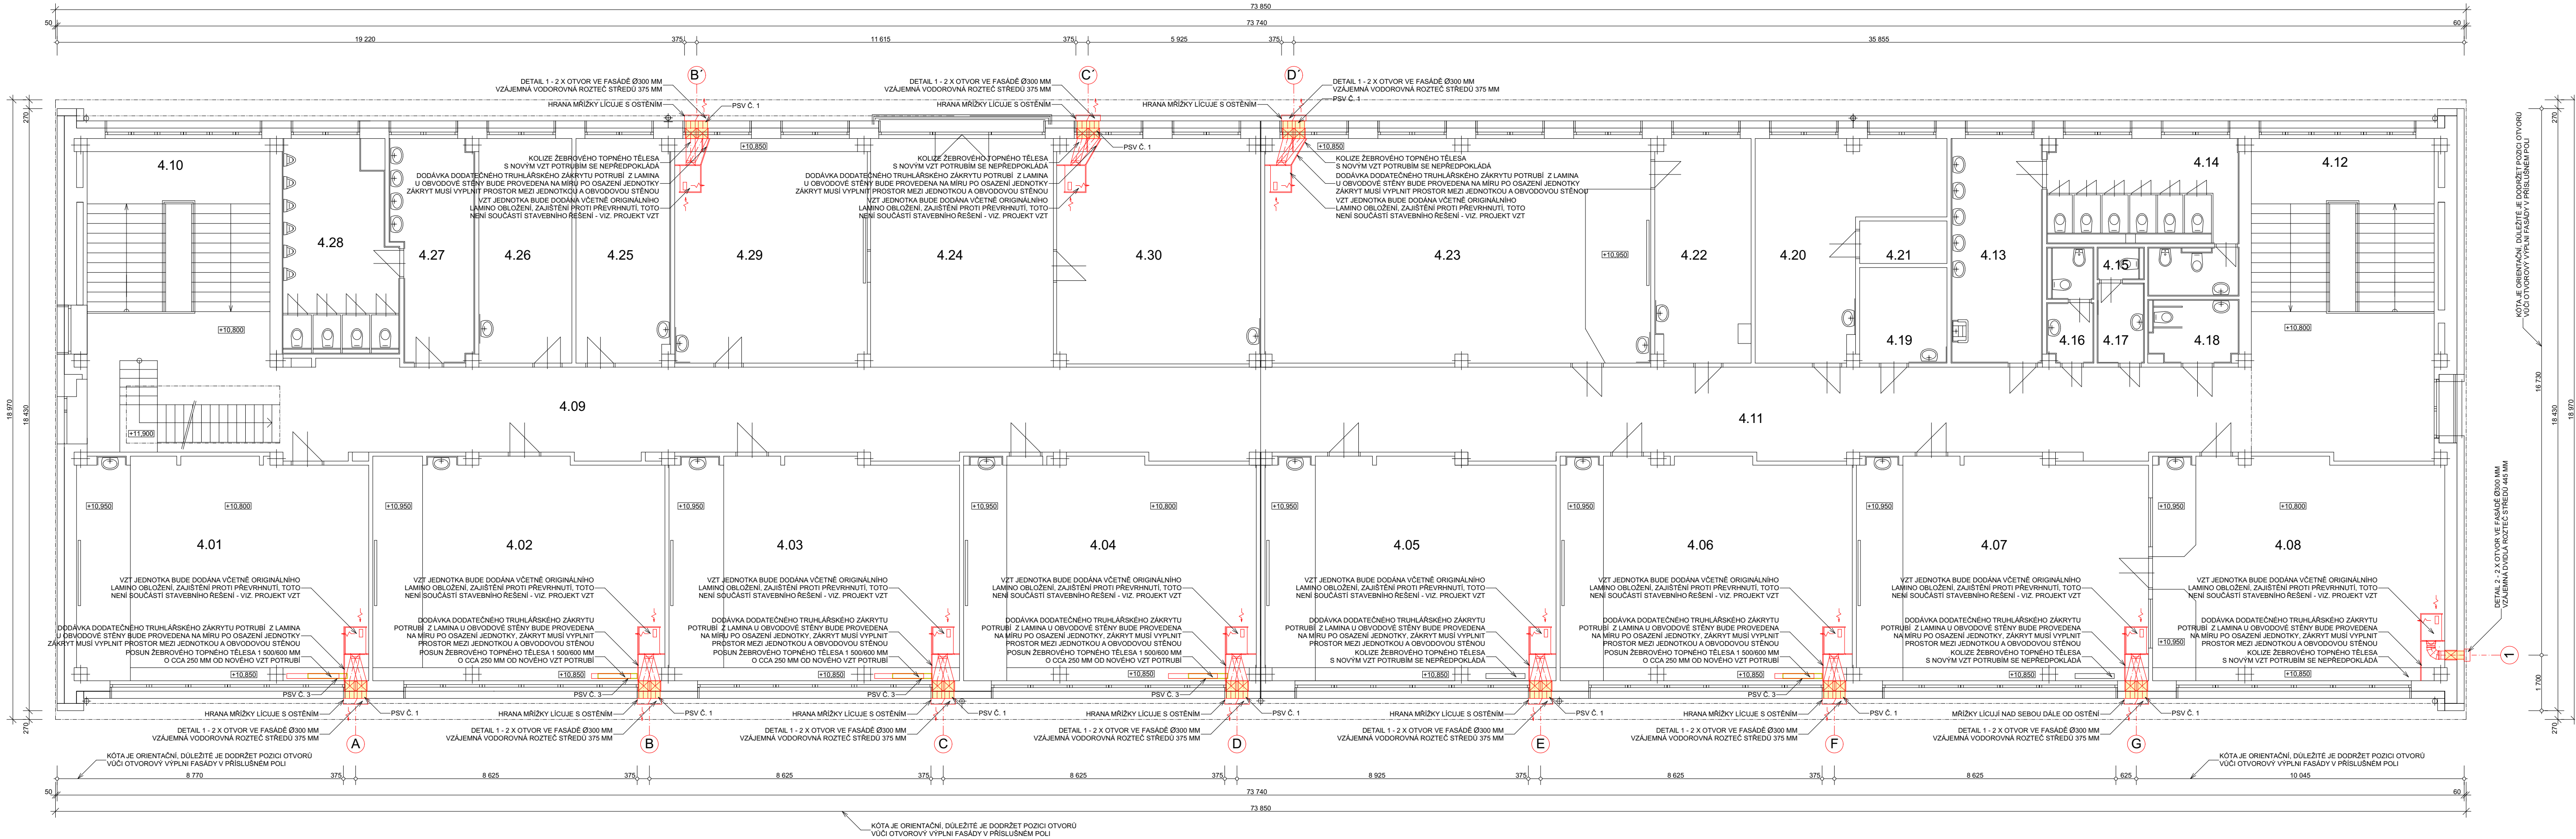

PŮDORYS 3. NP MĚŘÍTKO 1:100

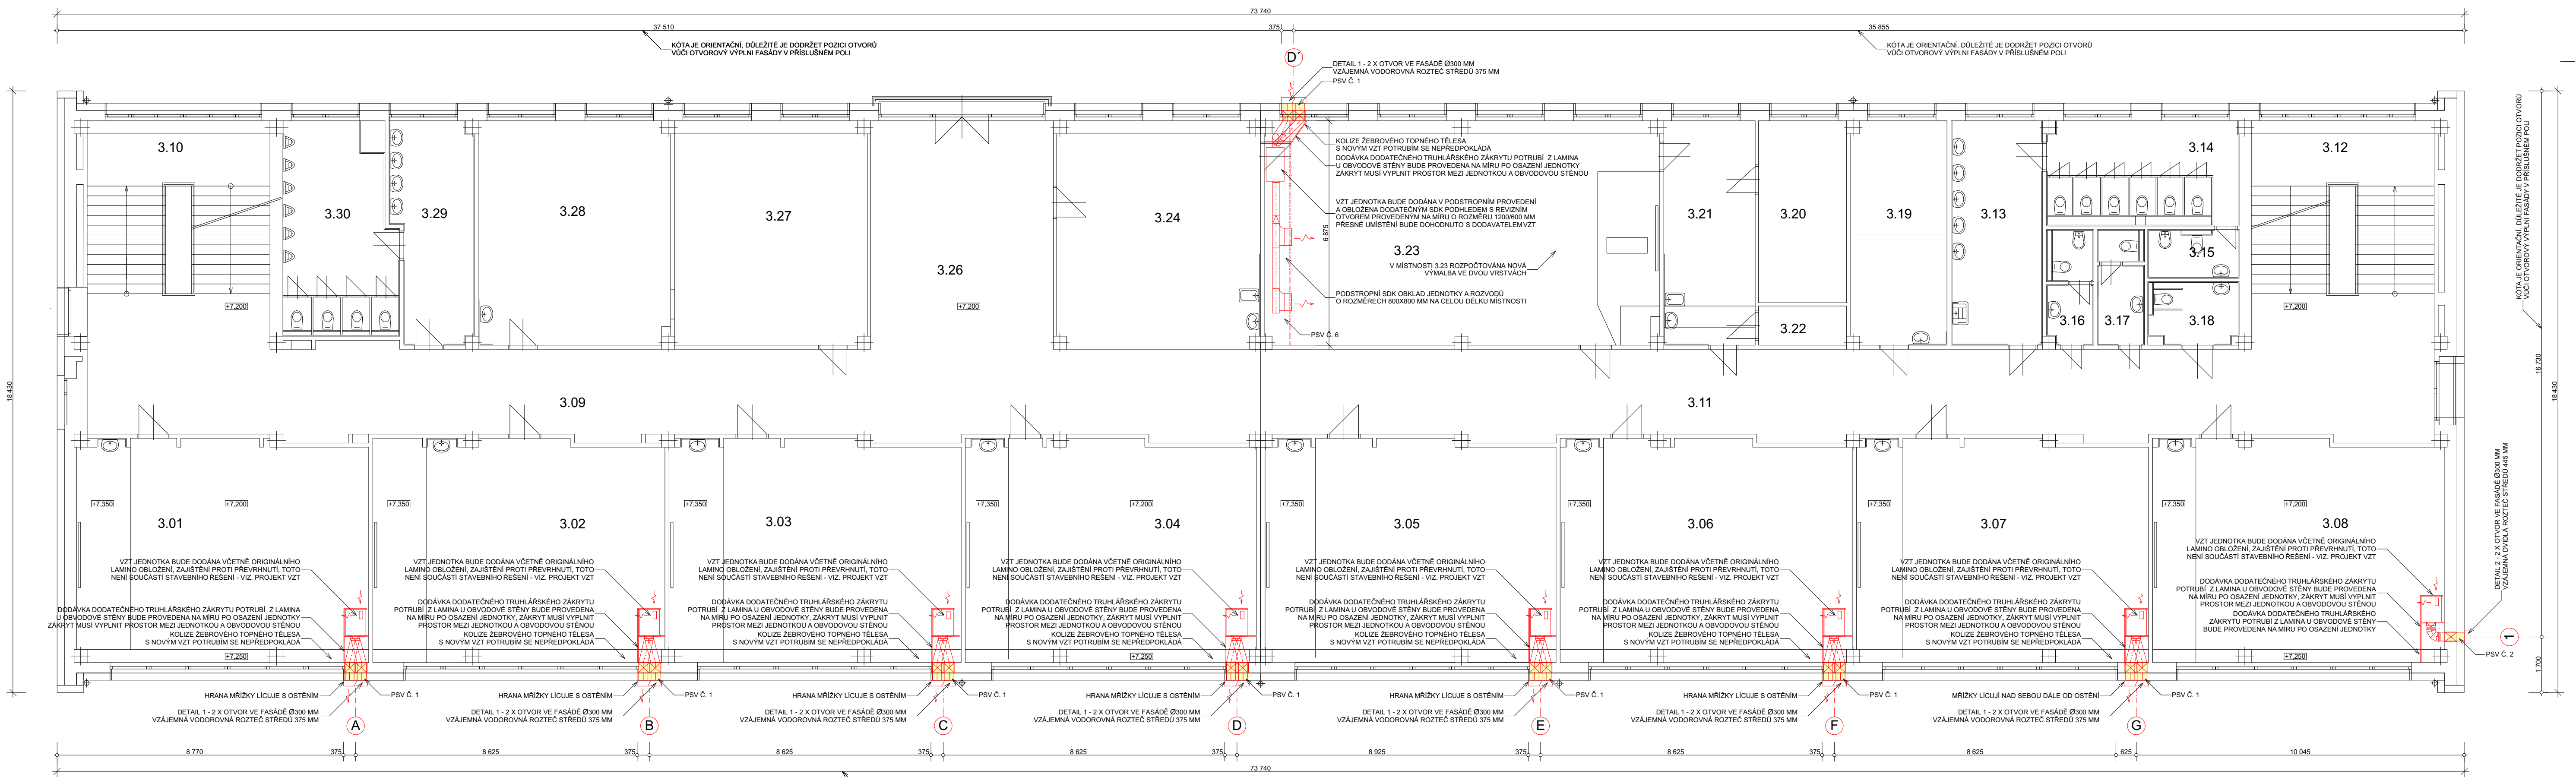


POZNÁMKY:

- VÝKRES JE KRESLEN DLE ČSN EN ISO 7518:2000 VÝKRESY POZEMNÍCH STAVEB - KRESLENÍ DEMOLIC A PŘESTAVEB JAKO NOVÝ VÝKRES
- VŠEKERÉ NOVÉ KONSTRUKCE JSOU KRESLENY ČERVENOU TENKOU ČAROU
- BOURACÍ PRÁCE (RESP. VRTÁNÍ) JSOU NAZNAČENY ŽLUTÉ
- TENTO VÝKRES SLOUŽÍ JAKO PODKLAD PRO VÝROČPOČTOVÁNÍ A REALIZACI STAVEBNÍ PŘÍPRAVY PRO INSTALACI VZT ZAŘÍZENÍ A SOUVISLÍCÍCH DODÁVEK A MONTÁŽNÍCH PRACÍ
- NEJEDNÁ SE TĚDY O KLASICKÝ STAVEBNÍ VÝKRES SE VŠEMI PODROBNOSTMI, POPISY A LEGENDAMI
- INVESTOR BYL VYSLOVNĚ UPOZORNĚN ZPRACOVATELEM TĚTO ČÁSTI PD, ŽE NERESÍ PŘÍP. JEHOŽ POŘÍZENÍ JE NA INVESTOROVÍ
- VŠEKERÁ VZT ZAŘÍZENÍ, JEJICH POZICE A VAZBY JSOU V TOMTO VÝKRESU NAZNAČENA POUZE SCHEMATICKY A PŘEDNOSTNĚ PRO NĚ PLATÍ ČÁST VZT
- PŘED ZAHÁJENÍM PROVÁDĚNÍ OTVORŮ FASÁD MUSÍ BÝT OVĚŘENY PŘEDPOKLADY, UVÁDĚNÉ V TĚTO PD
- SOUČASNĚ JE NUTNÉ UMÍSTIT NOVÉ OTVORY VE VÁZBĚ NA OTVORY STÁVAJÍCÍ. OSTATNÍ KÓTY JSOU POUZE ORIENTAČNÍ
- VŠEKERÉ PŘEDPOKLADANÉ STAVEBNÍ PRÁCE A DODÁVKY JSOU UVEDENY VE VÝPISU PRVKŮ PSV
- VŠEKERÉ KÓTY ZDE UVEDENÉ JSOU POUZE ORIENTAČNÍ A NOVÉ KONSTRUKCE MUSÍ BÝT PROVEDENY V POHLEDOVÉ NÁVZORNOSTI NA STÁVAJÍCÍ, JEDNÁ SE ZEJMÉNA O OSAZENÍ FASÁDNÍCH MRŠŤEK VE VÁZBĚ NA STÁVAJÍCÍ OTVOROVÉ VÝPLNĚ
- OSTATNÍ PRÁCE ZDE NEUVEDENÉ JSOU DLE DOHODY SOUČÁSTI OSTATNÍCH ČÁSTÍ PD

LEGENDA

- STÁVAJÍCÍ KONSTRUKCE
- NOVÉ KONSTRUKCE
- BOURANÉ KONSTRUKCE

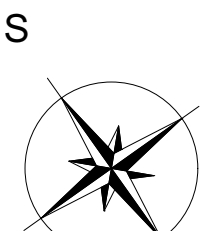

ARCHITEKT	ING. PETR FORNŮSEK	FORMÁT	8 X A4
VÝPRAVČAL	ING. VLADISLAV FORNŮSEK	DATUM	08 / 2018
PROJEKTANT	MĚSTO ŠUMPERK, NÁM. MÍRU 1 ŠUMPERK	STUPĚŇ	DPS
INVESTOR	MĚSTO ŠUMPERK, NÁM. MÍRU 1 ŠUMPERK	MĚŘÍTKO	1:100
NÁZEV PROJEKTU	VĚTRÁNÍ TRID ZŠ VRCHLICKÉHO 22. ŠUMPERK	C. PANE	
OSNOVNÝ VÝKRES	D.1.1	PŮDORYS 3. A.4.NP	OBZ. VÝKRESU
			B) 3