
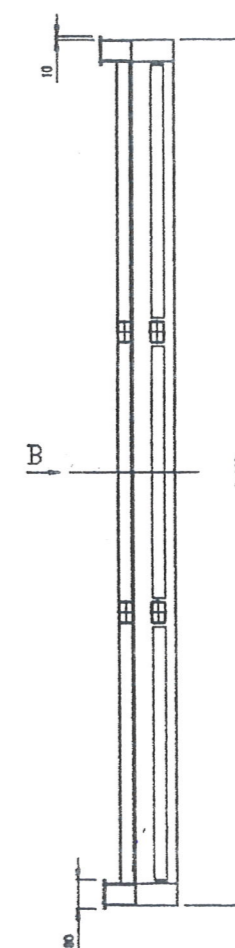


*Horu lič patka 200 mm nad
terémem!*


Obezdění bet. tvarovkami Best Unika 10
Rozměry 100/490/200- sokl o výšce 200 mm

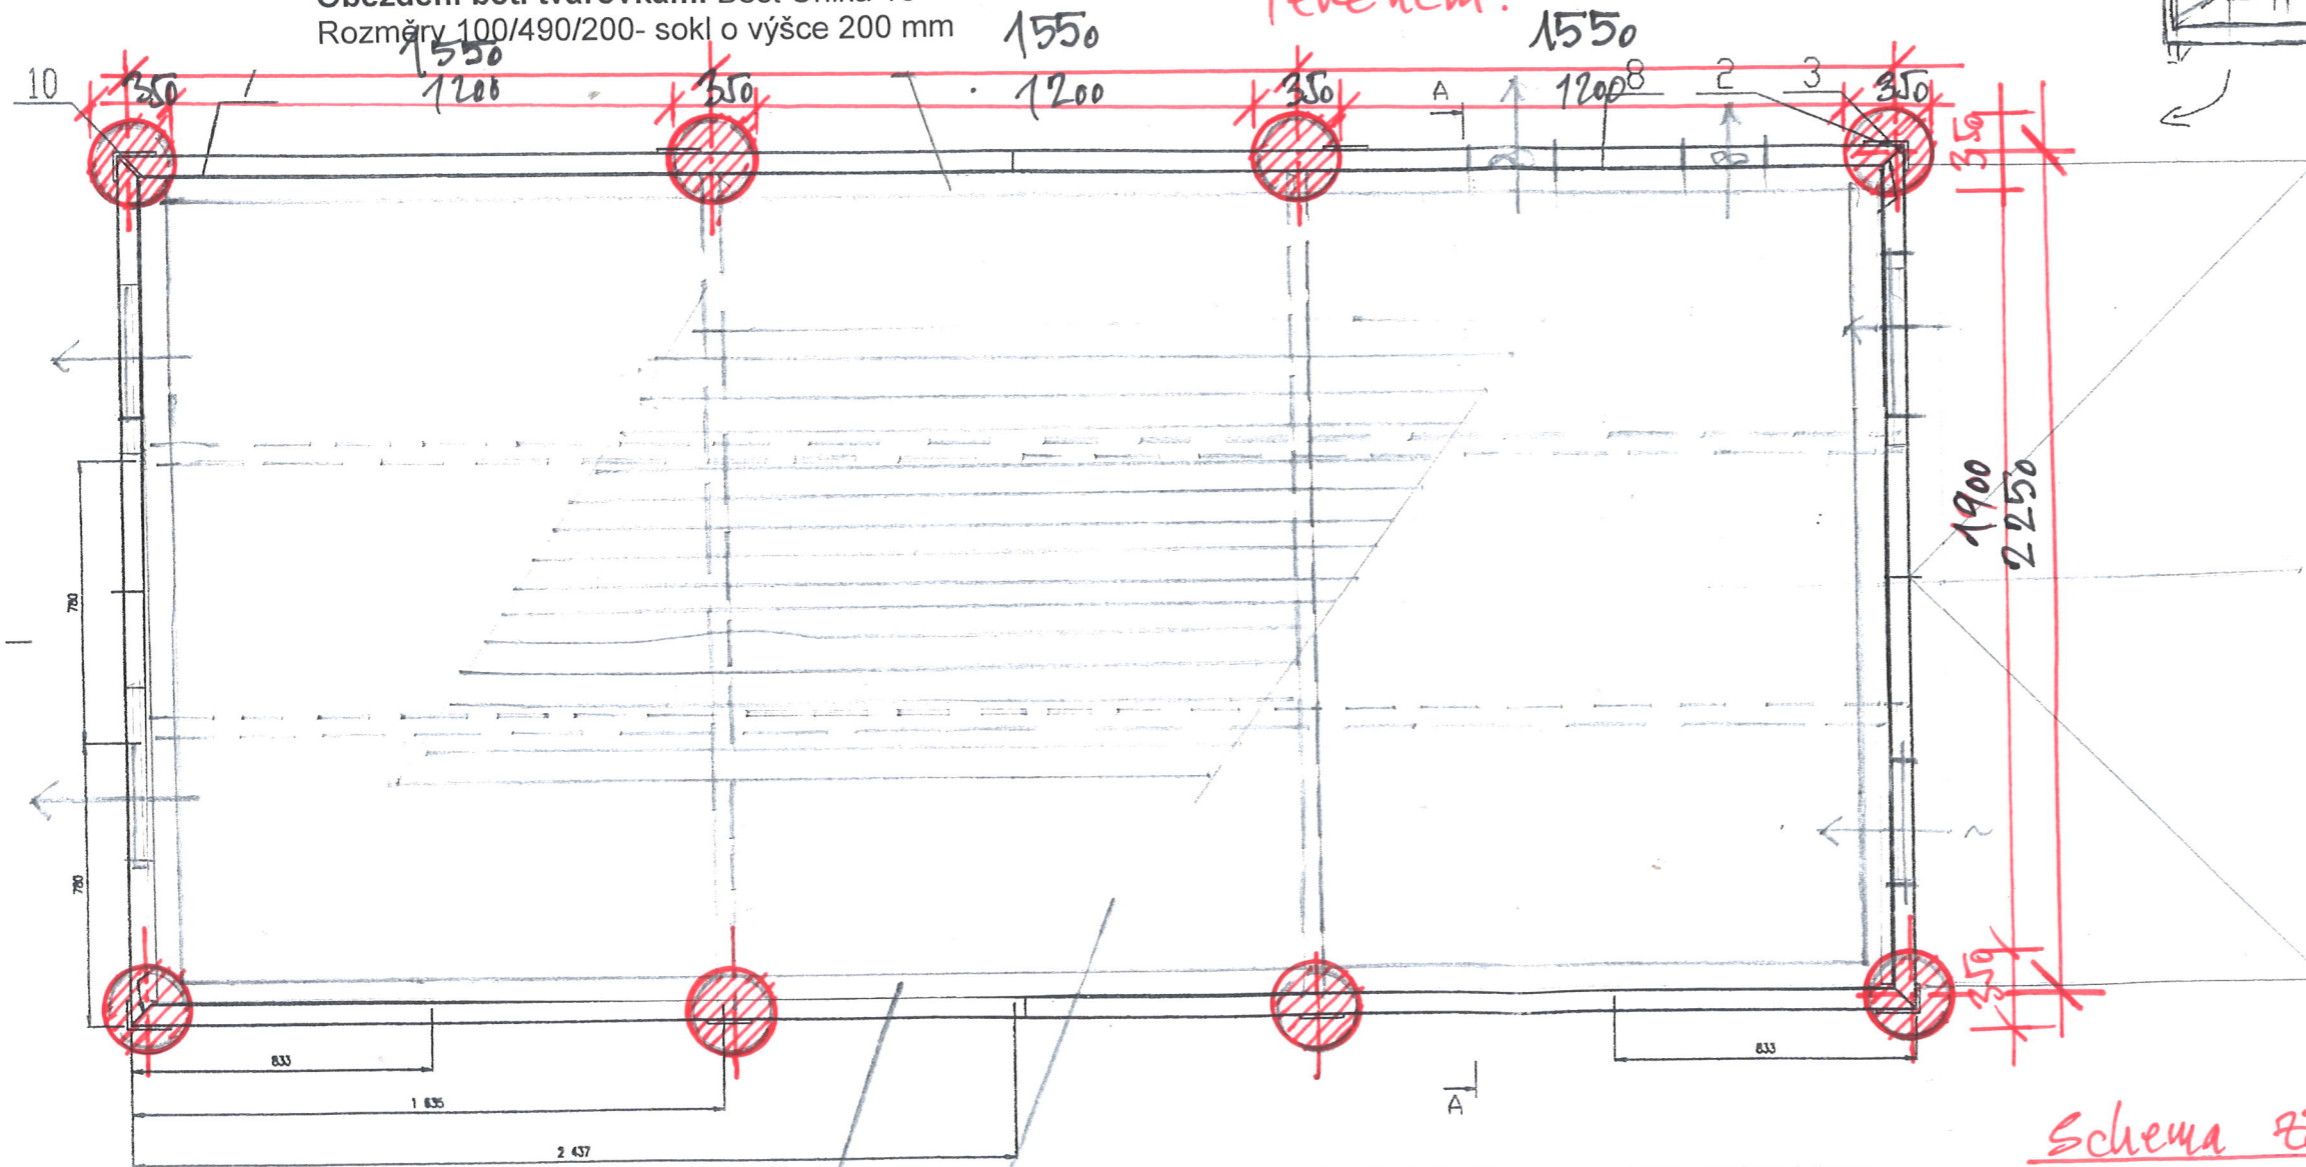


Obezdění bet. tvarovkami Best Unika 10
Rozměry 100/490/200- sokl o výšce 200 mm

Konstrukce podlahy - železobeton 75 mm s kari sítí 100/100/6 mm
S protichemickým nátěrem Disbon 476 EP


BEST - UNIKA 10 průběžná

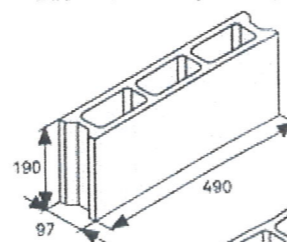


BEST - UNIKA 10 dělitelná

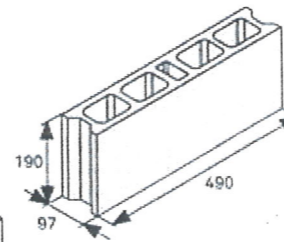

BEST - UNIKA 10 rohová/dělitelná

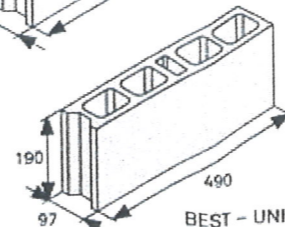

Schema základových patek

Investor: Město Šumperk, nám. Míru 364/1, 787 01 Šumperk	Projektant:  STAVOPROJEKT ŠUMPERK spol. s r.o. Lidická 56, 787 01 Šumperk
Ředitel atel.: ING. MILAN KLIMEŠ	Tel.: 583 215 111
Hlavní architekt: ING. ARCH. JIŘÍ VALERT	Fax.: 583 215 111
Vypracoval: ING. ARCH. JIŘÍ VALERT	Datum 2/2017
Akce: Přístavba skladu chemikálií na Bratrušovském koupališti - Šumperk	Stupeň: DŮR
Obsah: Půdorys 1.NP	Zak. číslo: 01-1157/001
	Měřítko: 1 : 20
	Č. paré: Č. výkresu: D 3