


# PŮDORYS 1. NP MĚŘÍTKO 1:100

33763

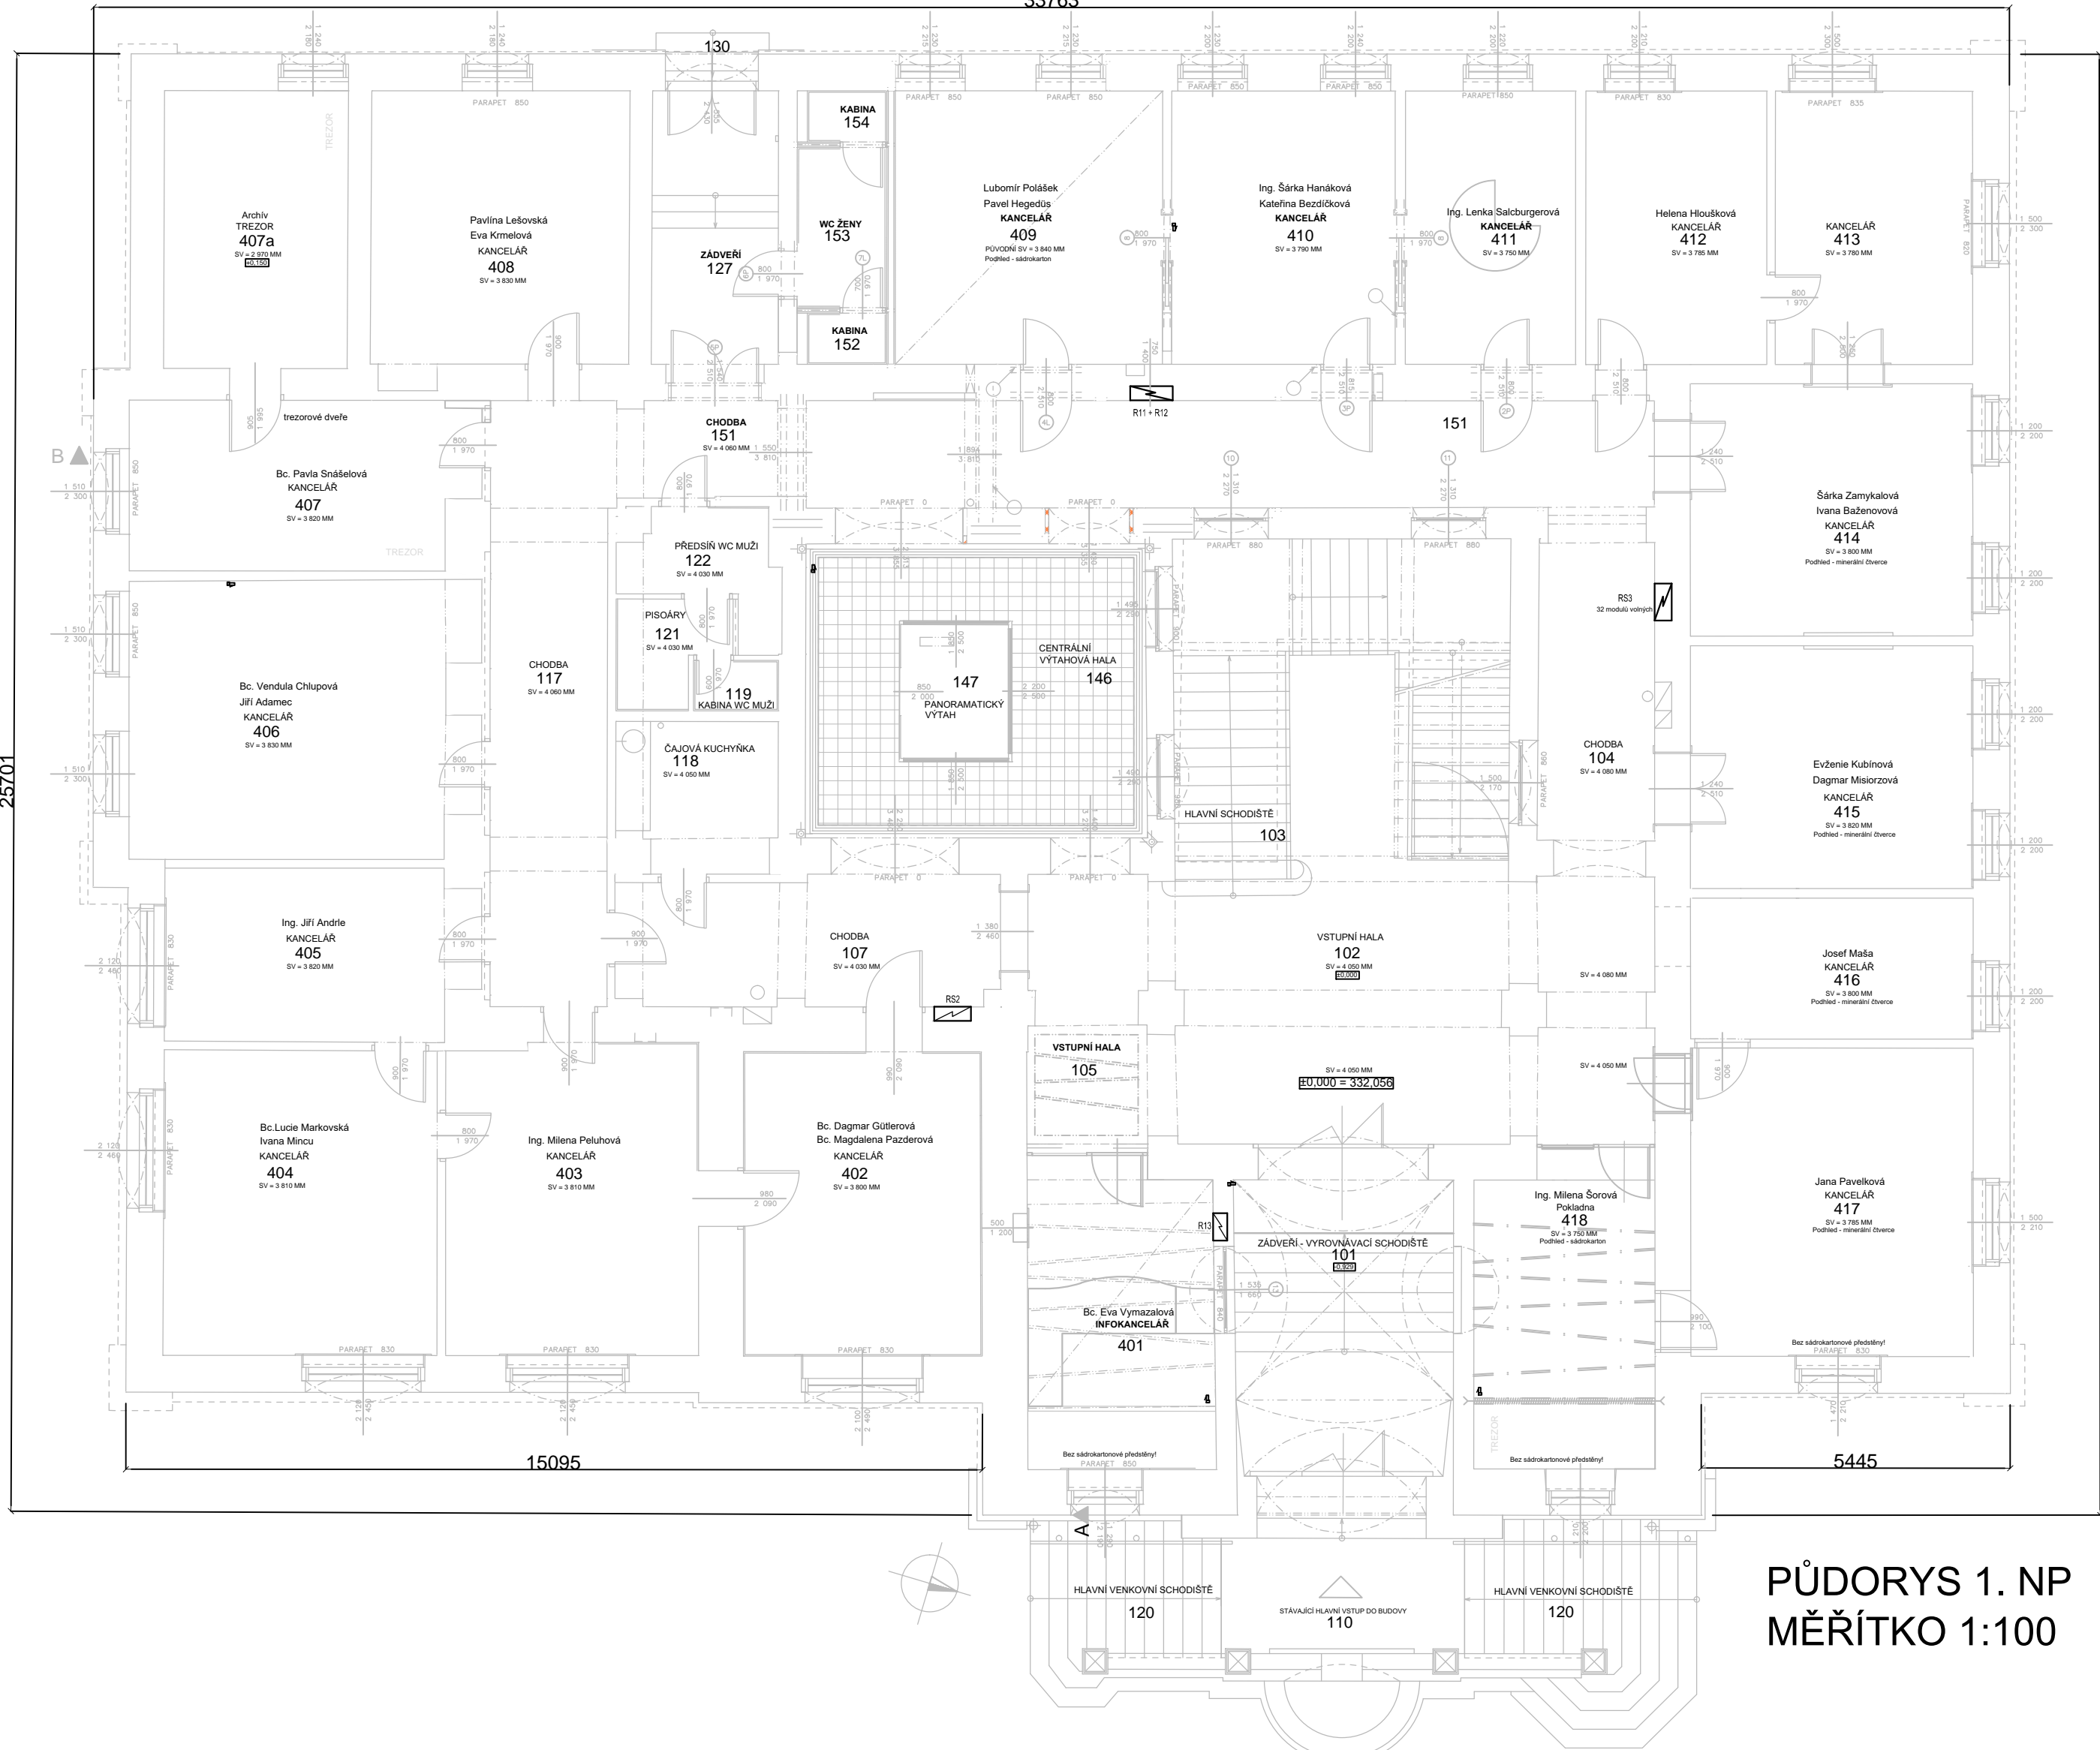

25701

25753

# PŮDORYS 1. NP MĚŘÍTKO 1:100