


# PŮDORYS 1. PP MĚŘÍTKO 1:100

26083

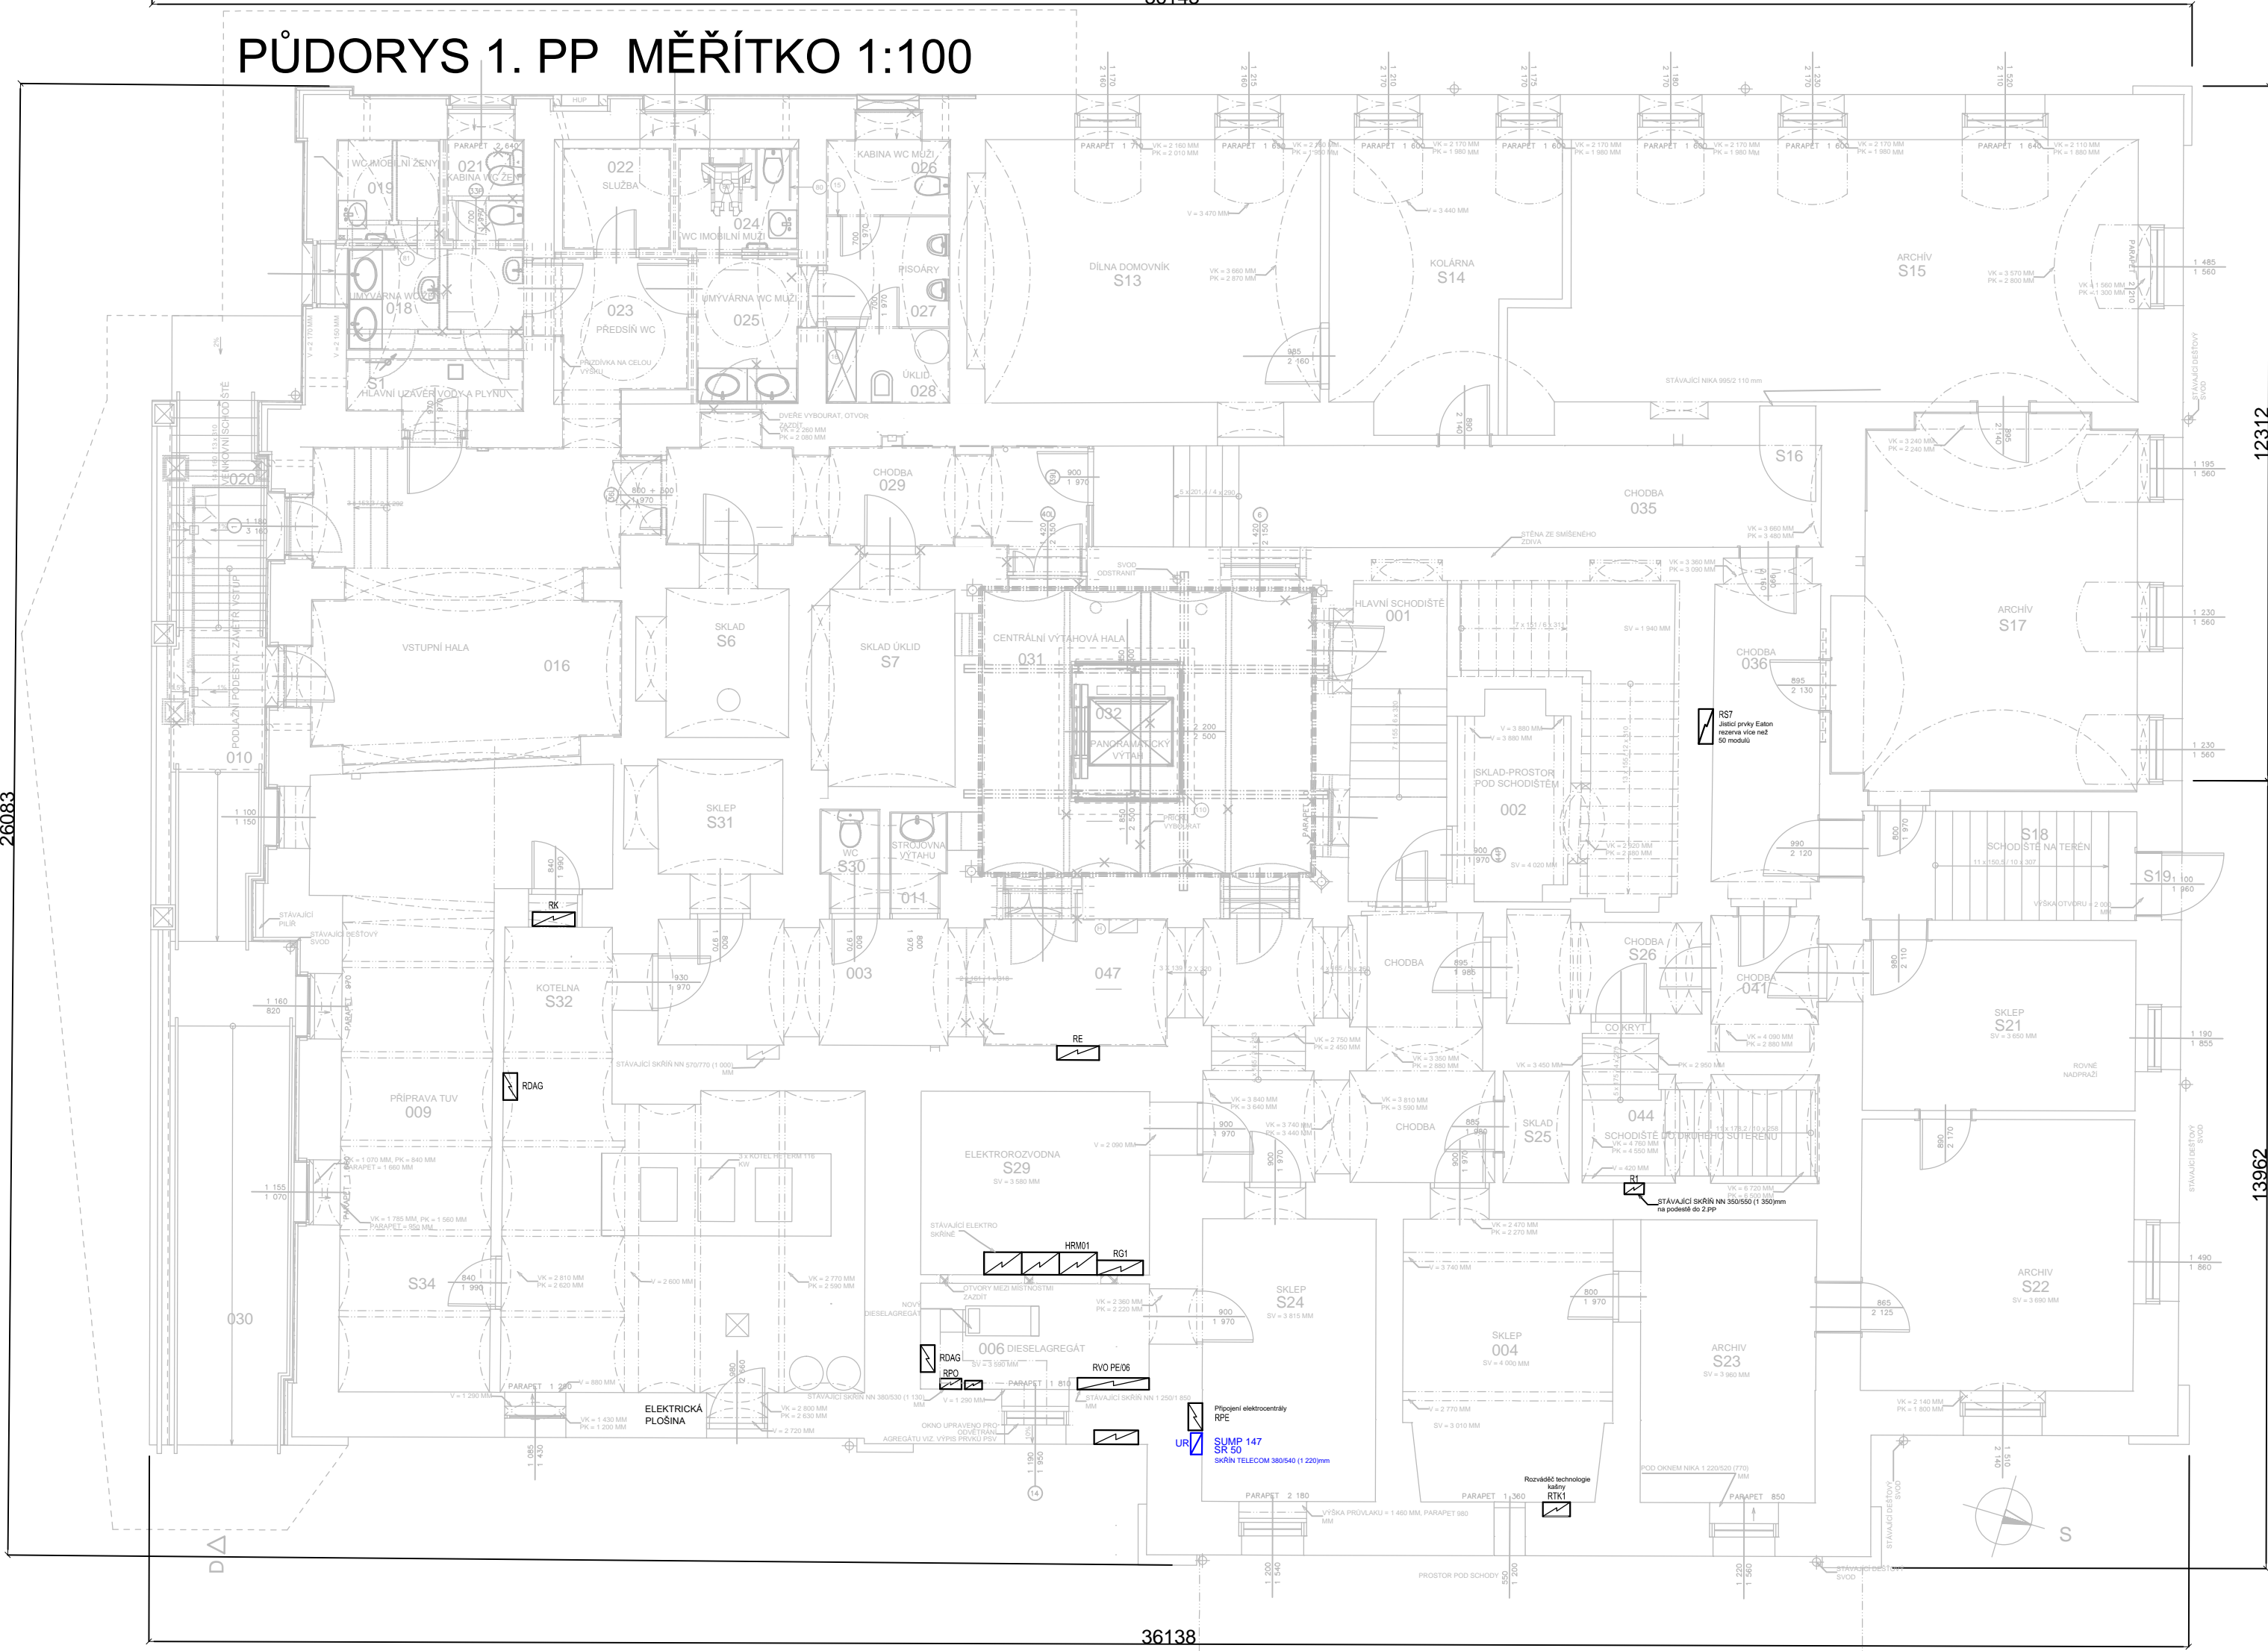

12312

13962

# PŮDORYS 1. PP MĚŘÍTKO 1:100