


PŮDORYS 1. NP MĚŘÍTKO 1:100

33763

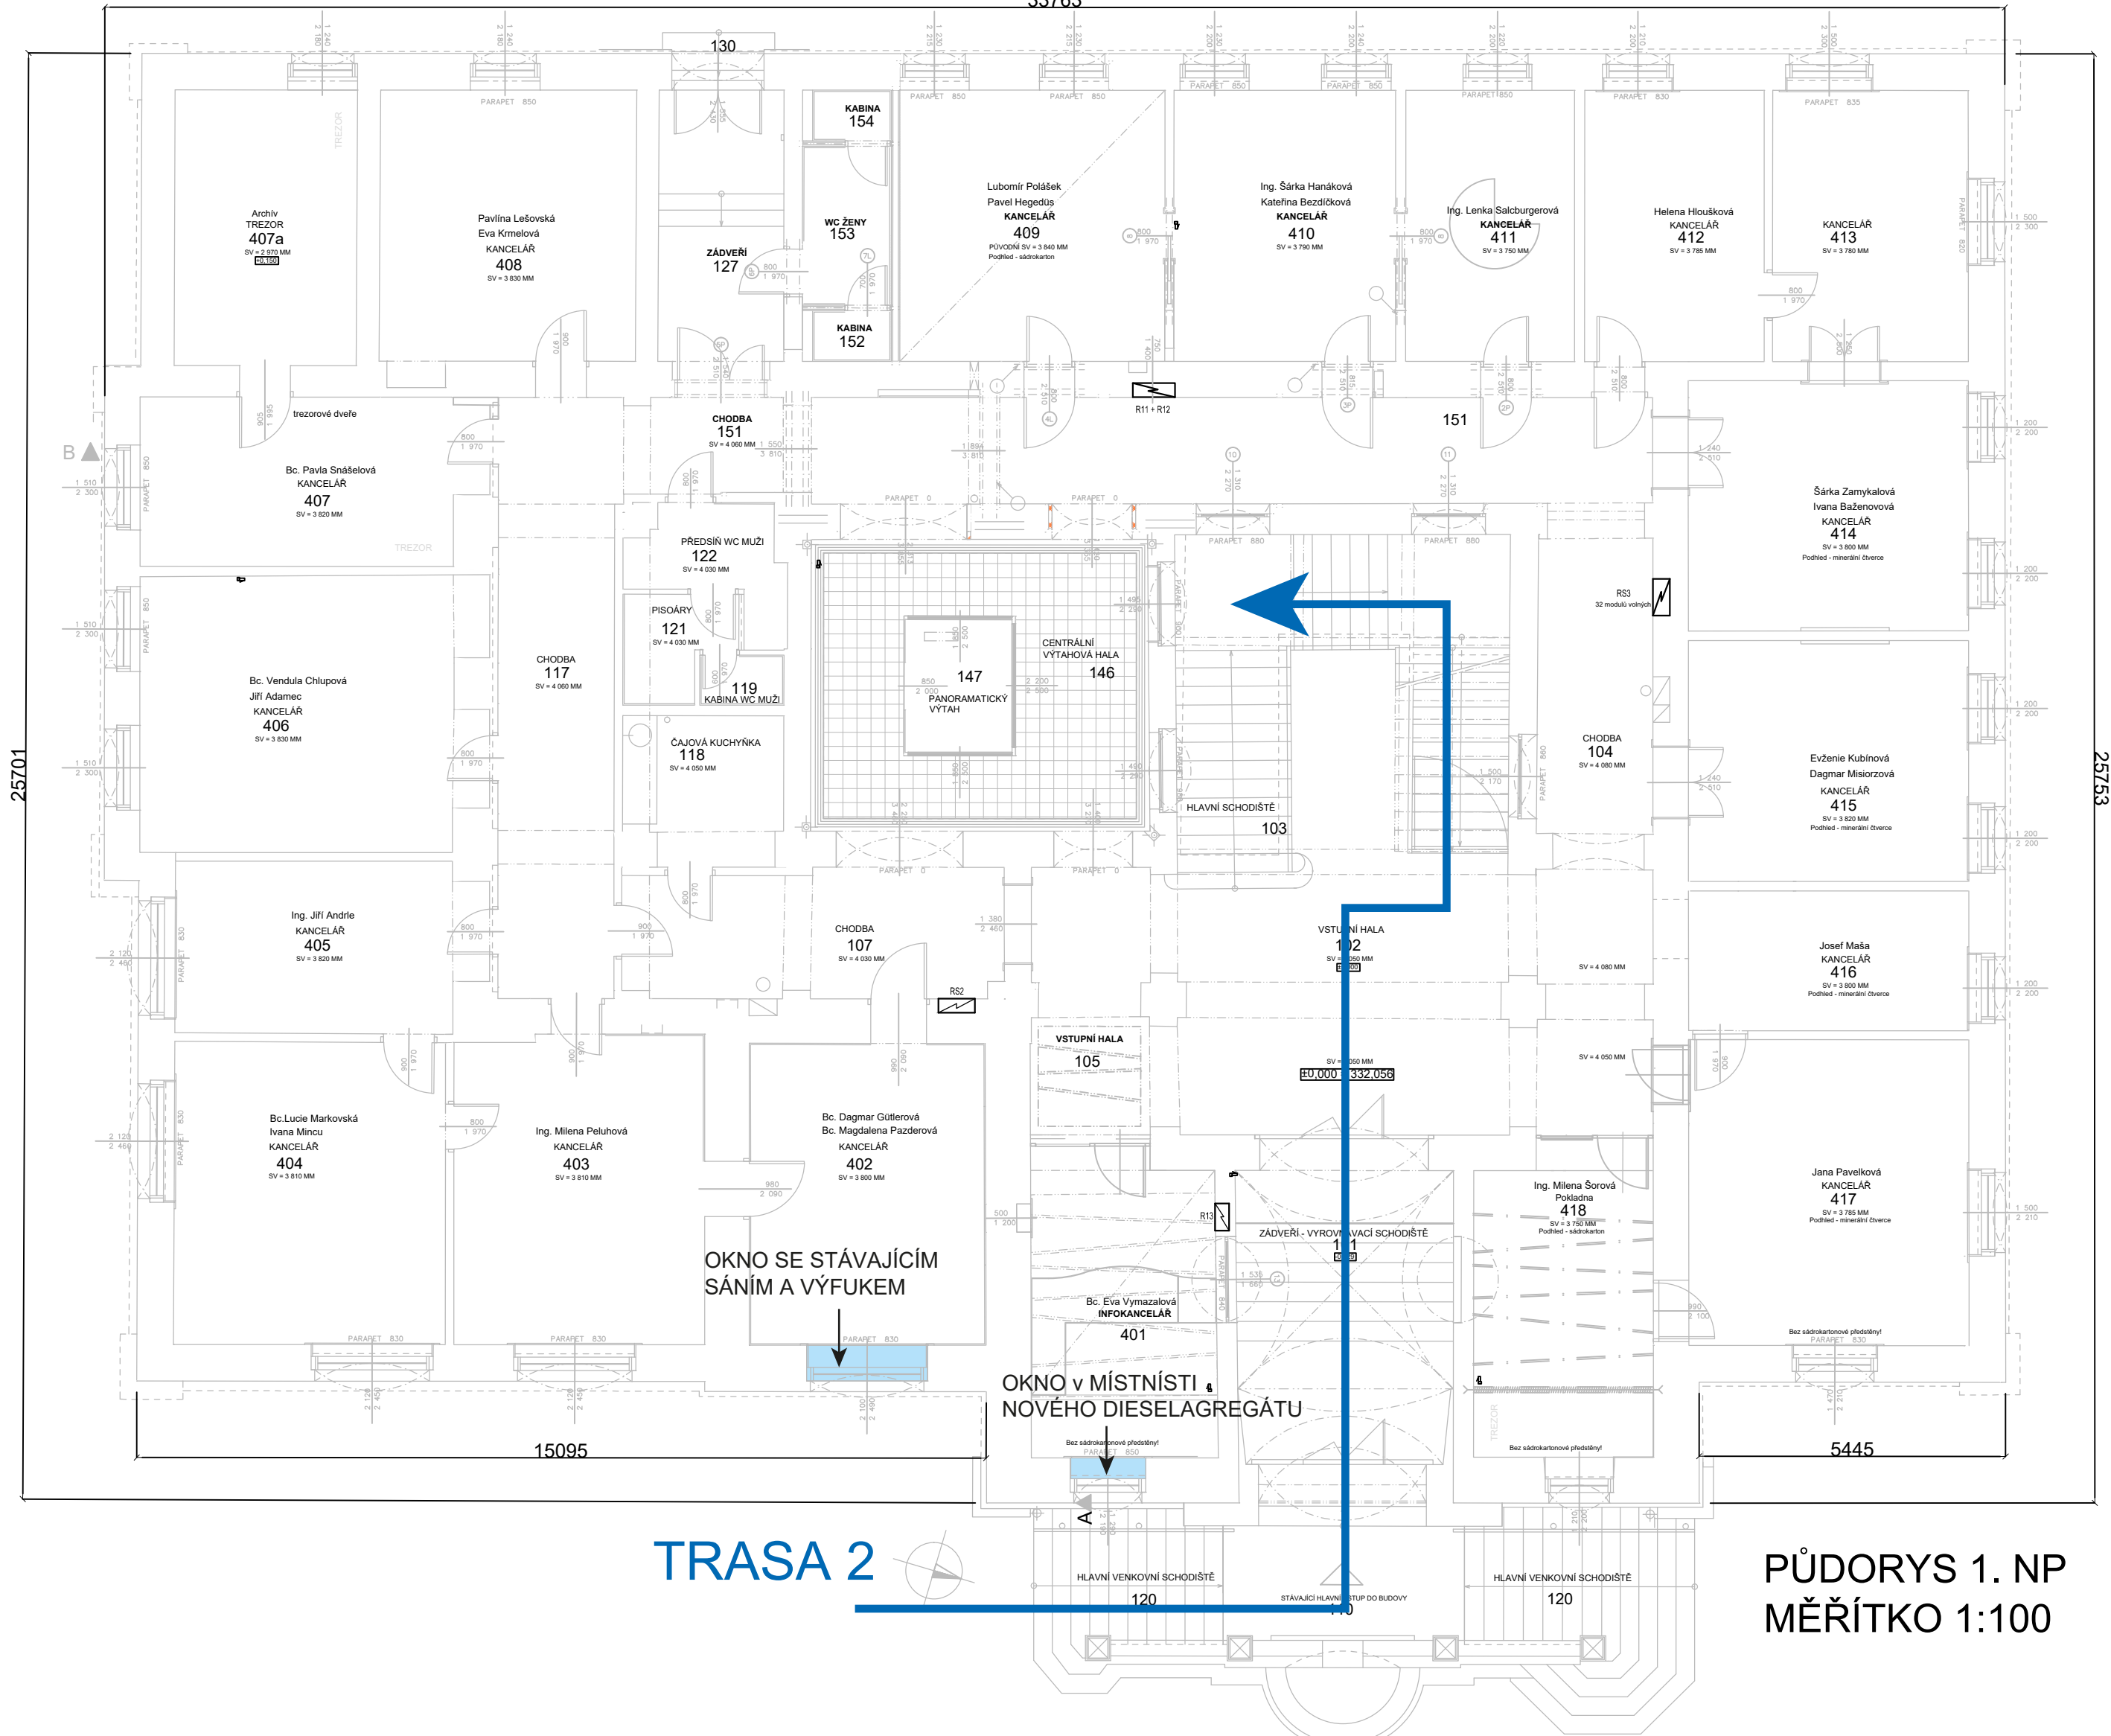

TRASA 2



PŮDORYS 1. NP
MĚŘÍTKO 1:100

OKNO SE STÁVAJÍCÍM
SÁNÍM A VÝFUKEM

OKNO v MÍSTNOSTI 4
NOVÉHO DIESELAGREGÁTU

EU.000 332.058

25701

25753

15095

5445

HLAVNÍ VENKOVNÍ SCHODIŠTĚ 120

HLAVNÍ VENKOVNÍ SCHODIŠTĚ 120

STÁVAJÍCÍ HLAVNÍ STUP DO BUDOVY