


PŮDORYS PŮDY; M 1:50

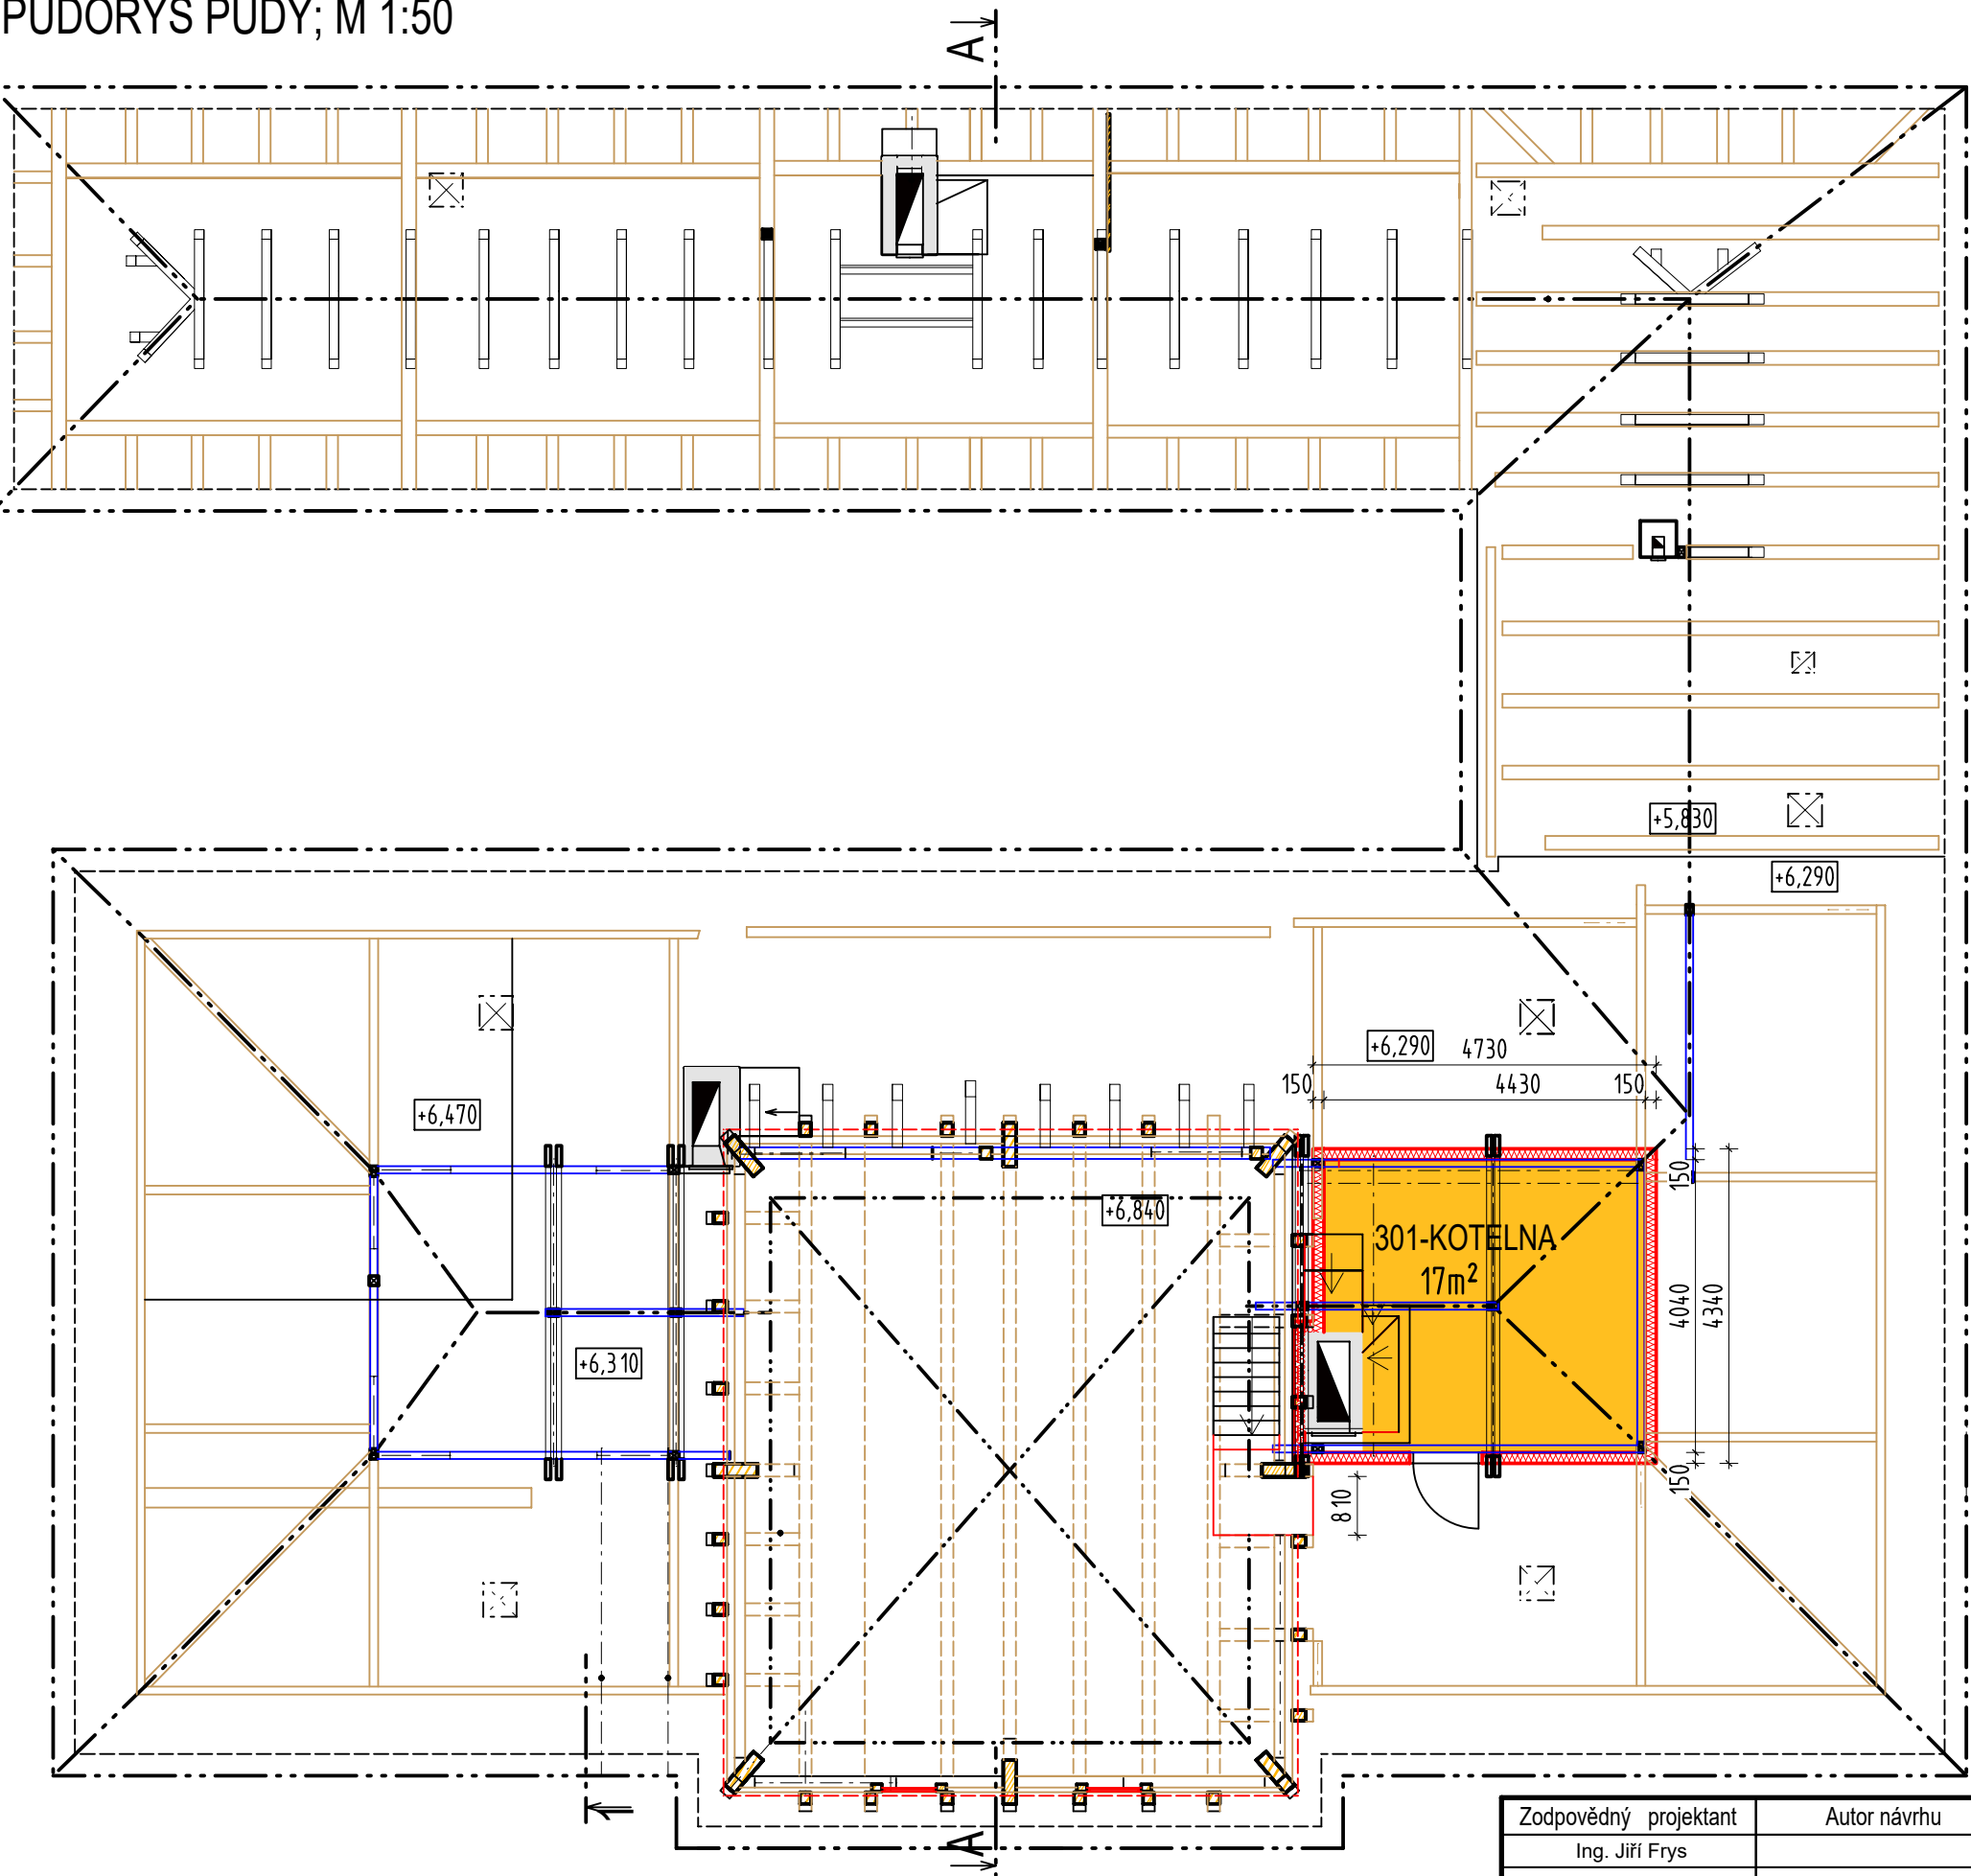




LEGENDA ZNAČEK

- VODOROVNÉ PRVKY VE VYŠŠÍCH ÚROVNÍCH (VAZNICE)
- VODOROVNÉ PRVKY TĚSNĚ NAD ÚROVŇÍ PODLAHY (VAZNÉ TRÁMY, POZEDNICE)

LEGENDA MATERIÁLŮ

- KONSTRUKČNÍ ŘEZIVO
- STÁVAJÍCÍ KONSTRUKCE
- NOVĚ NAVRHOVANÉ SDK STĚNY
- NOVĚ NAVRHOVANÉ KONSTRUKCE

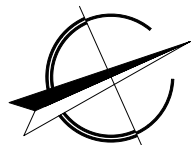
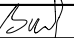
| | | | |
|--|--------------|---|---|
| Zodpovědný projektant | Autor návrhu | Vypracoval | Kreslil |
| Ing. Jiří Frys | | Ing. Martin Bank | Ing. Martin Bank |
| | |  |  |
| Kraj: Olomoucký | | Městský úřad: Šumperk | |
| Investor: Město Šumperk nám. Míru 364/1, 787 01 Šumperk | | | |
| Stavba: Expozice textilnictví – Klapperothova manufaktura Šumperk Přístavba zastřešeného atria k budově, Gen. Svobody 70/29 | | | |
| Specializace: D.1.1 architektonicko - stavební řešení | | | |
| Název výkresu: PŮDORYS PŮDY | | | |

| | |
|--|-------------|
| FRYS STAVEBNÍ PROJEKCE <small>JIRÍ FRYŠ - STAVEBNÍ PROJEKCE LANGROVA 12, 78701 ŠUMPERK, TEL. 583 215988, frye@frys.cz</small> | |
| Formát | 4A4 |
| Měřítko | 1:50 |
| Datum | 4/2018 |
| Účel | DUR |
| Číslo zakázky | 18_20 |
| Číslo výkresu: | Číslo paré: |
| D 04 | |