


PŮDORYS 2NP, M 1:50

-NÁVRH STATICKÉHO ZAJIŠTĚNÍ

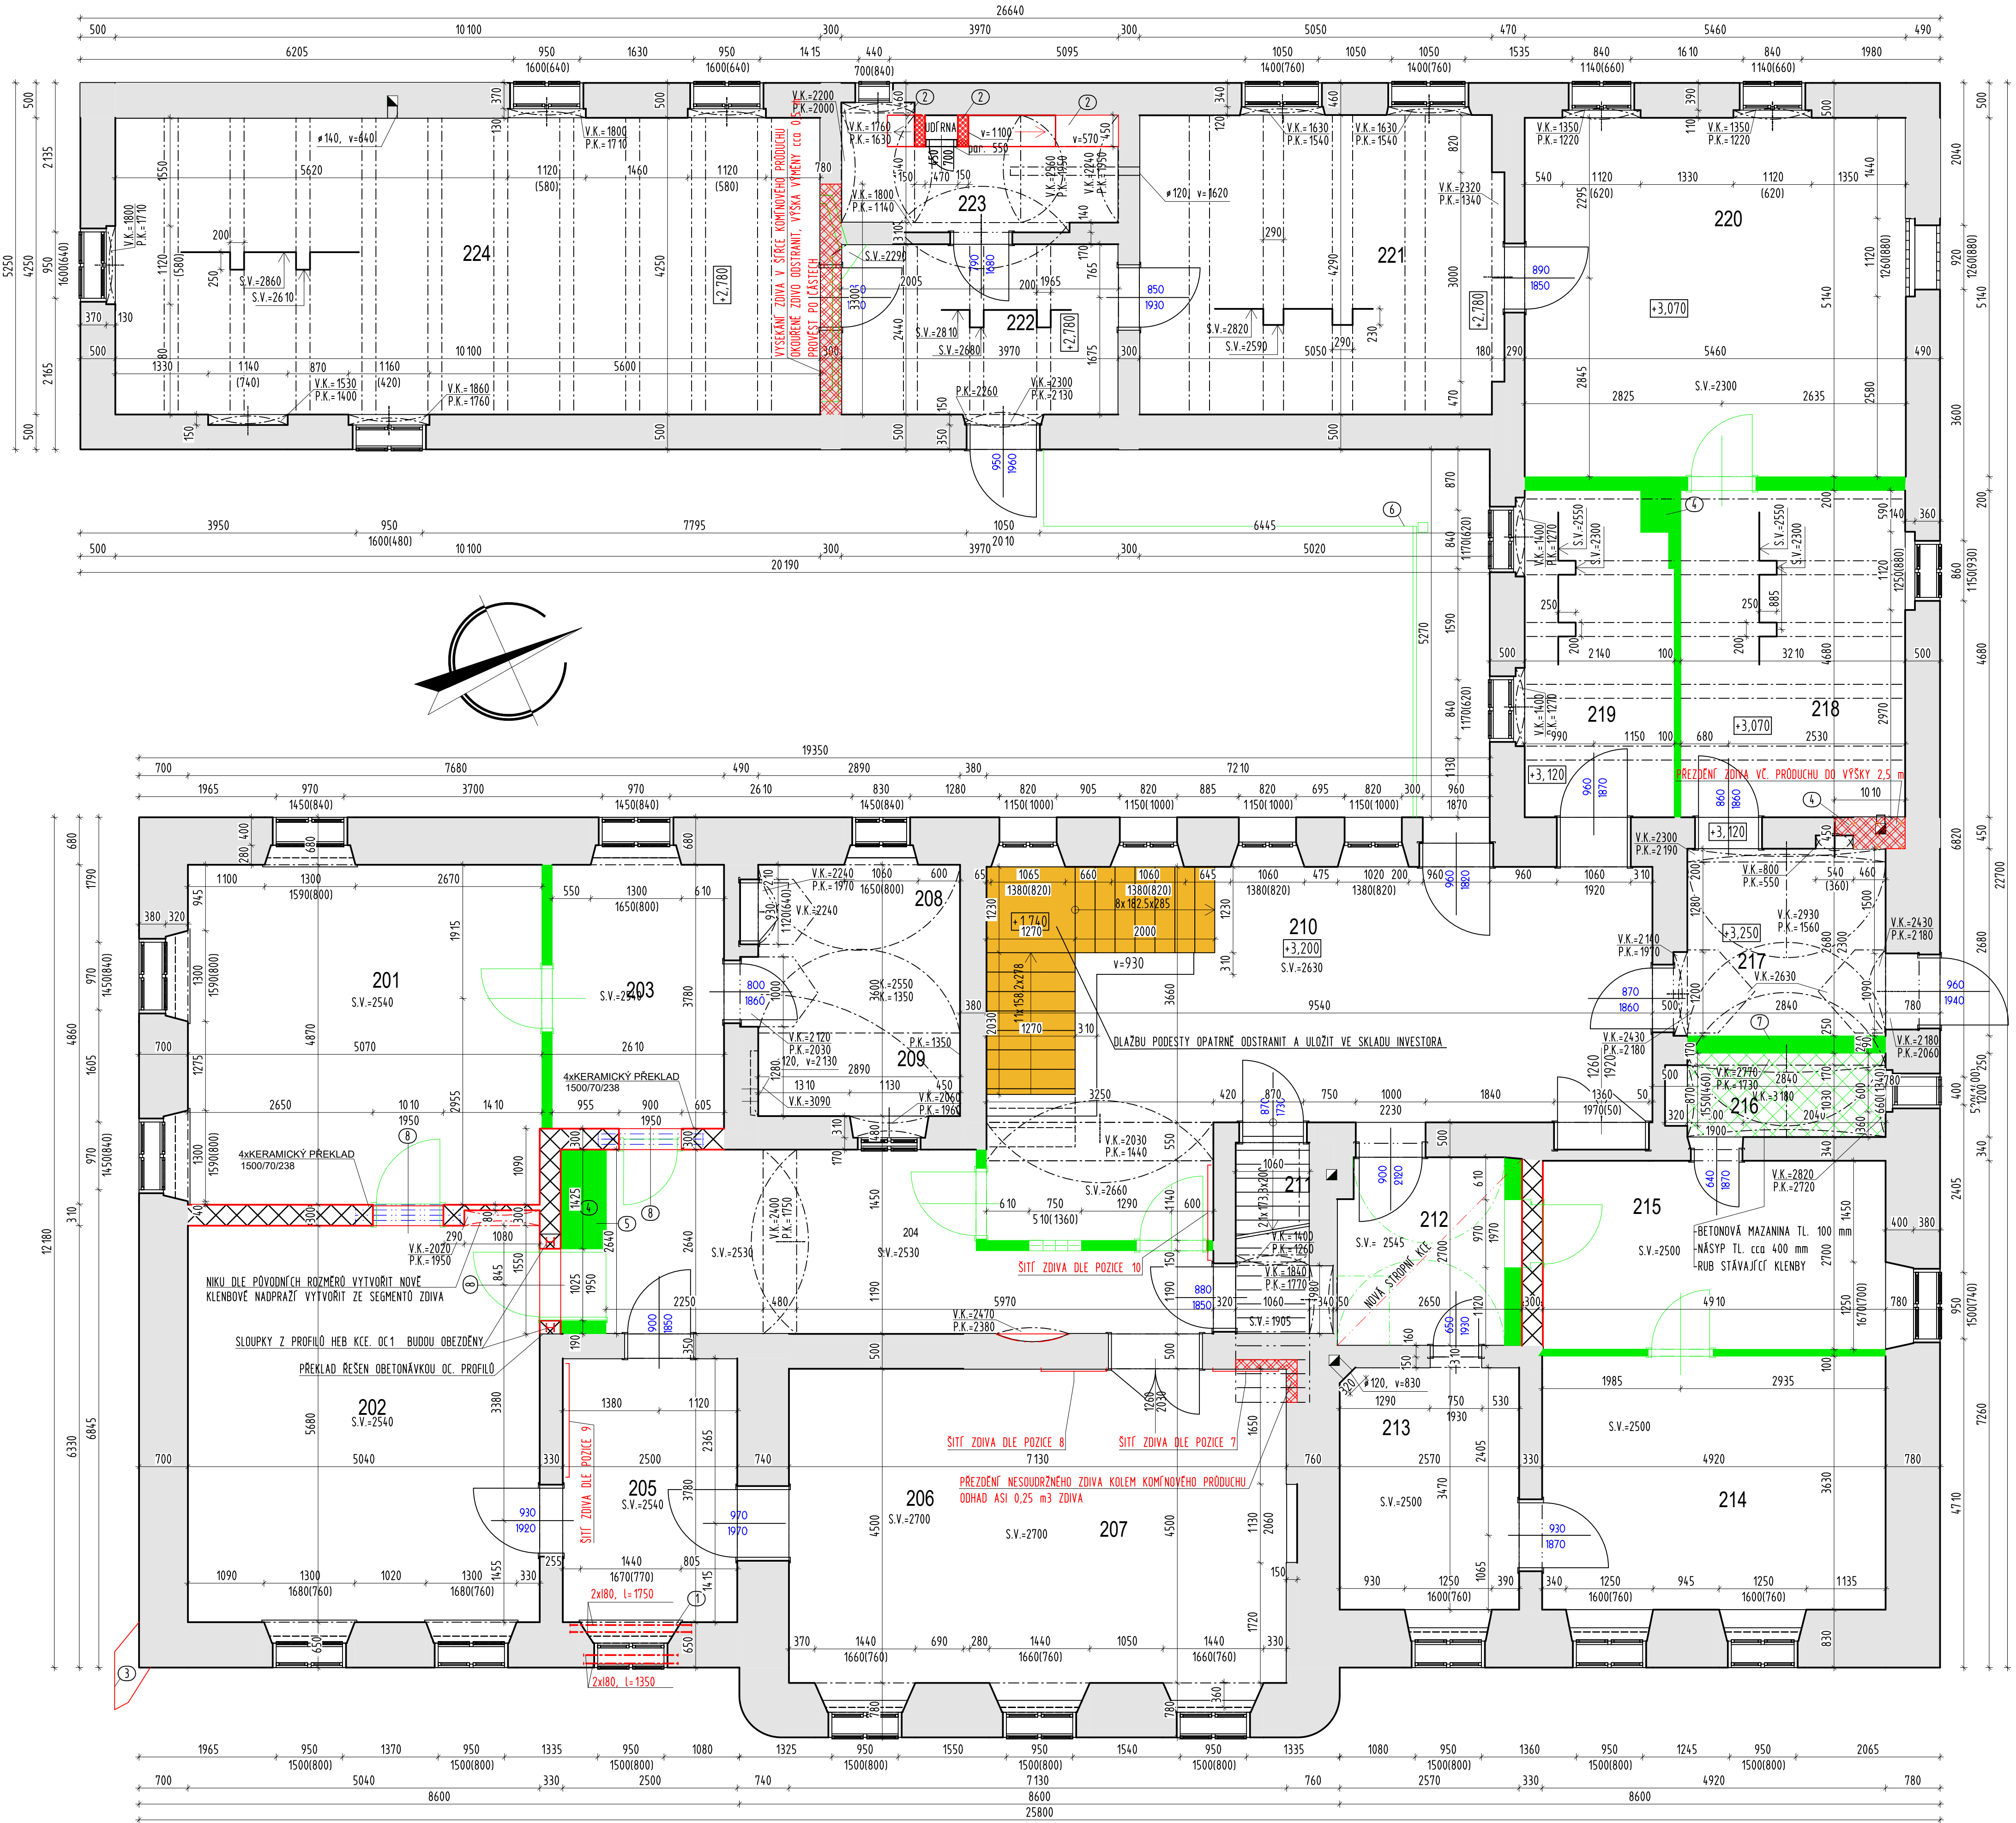

LEGENDA MATERIÁLU A ZNAČEK

- BOURANÉ KONSTRUKCE
- VE ZNAČENÉ MÍSTNOSTI SE NACHÁZÍ BETONOVÁ PODLAHA
- BUDE ODSTRANĚNA VČETNĚ NÁSPYU AŽ NA RUB KLENBY - PLOCHA 3,5 m²
- STÁVAJÍCÍ KONSTRUKCE
- ZNAČENÉ ZDIVO BUDE PŘEZDĚNO DLE DETAILŮ POUZE DO UVEDENÉ VÝSKY A HLUBOKY
- DETAILNÍ POPIS DLE TECHNICKÉ ZPRÁVY
- SÍŤ ZDIVA JE DLE JEDNOTLIVÝCH POZIC ŘEŠENA V SAMOSTATNÉM VÝKRESU
- DOZDŮVKY - ZDIVO Z CPP NA NASTAVOVANOU MALTU
- ZDIVO TYPU THERM ROZMĚR 247/300/249 mm : P10, NA TENKOVŘSTVOU LEPÍCÍ MALTU
- KOTVIT KE STÁVAJÍCÍMU ZDIVU OCELOVÝMI SPONAMI DLE PODKLADŮ VÝROBCE
- ZDIVO BUDE ZALOŽENO NA OCELOVÉ KONSTRUKCI OC1 A OC. PROFILECH V M.Ž. 212
- PLOCHA OPRAVOVANÉHO SCHODIŠTĚ Z 1NP DO 2NP
- SCHODIŠTĚ DO 2NP BUDE OPRAVENO VIZ TECH ZPRÁVA

POZNÁMKA

- STÁVAJÍCÍ NADPRAŽÍ JE NUTNĚ OPRAVIT
V PRVNÍ FÁZI BUDE NADPRAŽÍ I STROPNÍ KONSTRUKCE DOKLADNĚ PODEPŘENO
A Z VNITŘNÍ STRANY BUDE OSAZENÁ DVOJICE PROFILŮ I80 PO VYKLÍNOVÁNÍ A
NÁSLEDNĚ BUDE PROVEDENO OSAZENÍ DVOJICE I PROFILŮ Z VNĚJŠÍ STRANY
V POSLEDNÍ FÁZI BUDE PROVEDENO ZAPLETOVÁNÍ ZDIVA A DOPLNĚNÍ OMTĚK
OKENNÍ KŘÍDLA BUDOU DOČASNĚ DEMONTOVÁNA, OKENNÍ RÁM BUDE CHRÁNĚN PROTI POŠKOZENÍ
- STÁVAJÍCÍ UDÍRNA JE NUTNĚ PŘEZDÍT STÁVAJÍCÍ STAV BUDE ZDOKUMENTOVÁN (NAFOCENÍ, MĚŘENÍ)
ZBOURÁNÍ UDÍRNA BUDE PROVEDENO AŽ PO ZBOURÁNÍ KOMNŮ NAD UDÍRNA
PO UBOURÁNÍ STÁVAJÍCÍHO ZDIVA BUDE PROVEDENA RUBOVÁ SKŘEPINA STROPU S OTVOREM PRO KOMÍNOVÝ PRŮDUCH
ZDIVO BUDE Z CPP NA NASTAVOVANOU MALTU V PŮVODNÍCH ROZMĚRECH
KOTVIT K OBVODOVÝM KONSTRUKCÍM, DÍVRKA BUDOU DLE PŮVODNÍCH ROZMĚRŮ ZHOTOVĚNY ZNOVU
BUDOU OPATŘENY ČERNOU KOVÁŘSKOU BARVOU, NOVÁ KONSTRUKCE BUDE OPATŘENA OMTKOU
KONSTRUKCE NAD UDÍRNA MUSÍ BÝT DOKLADNĚ PODEPŘENY
- DOZDĚNÝ PILTEK BUDE NOVĚ OPATŘEN PROVIZORNÍM ZASTŘEŠENÍM
KONEČNÉ ZASTŘEŠENÍ BUDE PROVEDENO AŽ S VÝMĚNOU STŘEŠNÍ KRYTINY
- ZDIVO BUDE UBOURÁNO AŽ PO ODSTRANĚNÍ KOMNŮ NAD OŘOVNÍ PODLAHY PÓDY
- V ODSTRANOVANÉM PILTRU SE NACHÁZÍ CENNÝ PŘÍKLADACÍ OTVOR Z PÍSKOVCE, PŘED VYBOURÁNÍM BUDE
ZDOKUMENTOVÁN A ULOŽEN VE SKLADU INVESTORA A NÁSLEDNĚ ZABUDOVÁN ZPĚT DO NOVEHO ZDIVA
- STÁVAJÍCÍ DŘEVĚNÁ PAVLAC BUDE PO ODSTRANĚNÍ PRESAHU STŘECHY ODSTRANĚNA
- ZNAČENÁ STĚNA BUDE ODSTRANĚNA AŽ PO PROVEDENÍ RUBOVÉ SKŘEPINY KLENBY NAD STĚNOU
- PŘI DEMONTÁŽI DVEŘÍ BUDOU OVĚŘENY VELIKOSTI STAVEBNÍCH OTVORŮ, KTERÉ BUDOU NÁSLEDNĚ VYTVOŘENY V NOVÉM ZDIVU
DVEŘE V BOURANÝCH STĚNÁCH BUDOU OPATRNĚ DEMONTOVÁNY A ULOŽENY NA MÍSTĚ URČENÉM INVESTOREM

SPECIFIKACE PŘEKLADŮ

OZNAČENÍ	ROZMĚR dxšxv [mm]	POČET kusů	kg/ks	CELKEM kg
KERAMICKÝ PŘEKLAD	1500/70/238	8 Ks	54 kg	432 kg
CELKEM HMOTNOST:				432 kg

Zodpovědný projektant Ing. Jiří Frys	Autor návrhu	Vypracoval Ing. Martin Bank	Kreslil Ing. Martin Bank	FRYS STAVEBNÍ PROJEKCE <small>Ing. Jiří Frys, Ing. Martin Bank, Ing. Petr Štěpánek</small>
Kraj: Olomoucký	Městský úřad: Šumperk			
Investor: Město Šumperk nám. Míru 364/1, 787 01 Šumperk				
Stavba: Klapperthova manufaktura Šumperk: Statika zdiva a sanace kleneb				
Specializace:	D.1.1 architektonicko - stavební řešení			Formát 9A4
Název výkresu:	PŮDORYS 2NP, NÁVRH STATICKÉHO ZAJIŠTĚNÍ			Měřítko 1:50
				Datum 8/2018
				Účel DPS
				Číslo zakázky 17_51a
		Číslo výkresu:	Číslo paré:	D 02