


- LEGENDA:
- ASFALTOVÝ POVRCH - KOMUNIKACE
  - PLASTOVÉ ROŠTY S BETONOVOU DLAŽBOU - KOMUNIKACE, SJEZD
  - PLASTOVÉ ROŠTY S BETONOVOU DLAŽBOU NEBO ZELENÍ - PARKOVACÍ STÁNÍ
  - PLASTOVÉ ROŠTY S BETONOVOU DLAŽBOU - PARKOVACÍ STÁNÍ ZTP
  - BETONOVÁ DLAŽBA 20x20 - PODZEMNÍ KONTEJNERY TRÍDĚNÉHO ODPADU
  - BETONOVÁ DLAŽBA 20x20 - CHODNÍK
  - ZELENÍ
  - KOMUNIKACE STÁVAJÍCÍ
  - CHODNÍK STÁVAJÍCÍ
  - MOBILIÁŘ, HRACÍ PRVKY
  - NAVRHOVANÉ HRANY III. ETAPY VÝSTAVBY
  - HRANY NÁSLEDUJÍCÍ ETAPY VÝSTAVBY (III. ETAPA - část A)
  - VODOROVNÉ DOPRAVNÍ ZNAČENÍ (ODDĚLENÍ PARK. STÁNÍ VYZNAČENÉ DLAŽBOU)
  - HRANY KATASTRU
  - HRANY ZAMĚŘENÍ

DETAIL ULOŽENÍ ROŠTŮ NA PARKOVIŠTI:

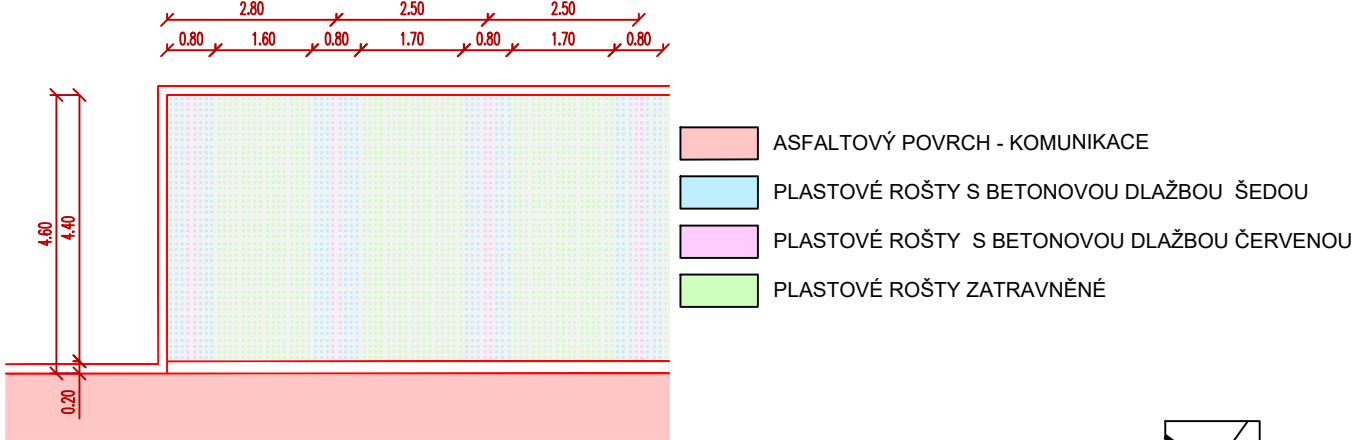

Výškový systém: B.p.v.  
Souřadnicový systém: JTSK

	Atelier DPK, s.r.o. Šumavská 416/15 602 00 Brno tel./fax: 541240616 atelier@atelier-dpk.cz	PROJEKTANT HLAVNÍ INŽENÝR PROJEKTU	Ing. Petr Soldán	
		ZODPOVĚDNÝ PROJEKTANT	Ing. Kateřina Mičková Polesná	
		VEDOUcí PROJEKTANT	Ing. Petr Soldán	
		VYPRACOVAL	Ing. Martin Hedvík	

INVESTOR Město Šumperk, zastoupený MěÚ Šumperk odborem RÚI Jesenická 31, 787 01 Šumperk	DATUM 12/2020
NÁZEV ZAKÁZKY Revitalizace ulice Šumavská - III.etapa - část B	ČÍSLO ZAKÁZKY ZPRACOVATELE 15_09_150_13
STUPEŇ PROJEKTOVÉ DOKUMENTACE Projektová dokumentace pro provádění stavby	ČÍSLO ZAKÁZKY OBJEDNATELE
OBJEKT SO 170, SO 171, SO 172, SO 175	MĚŘÍTKO 1:250
ČÁST D. Dokumentace objektů	FORMÁT 8x4A
DOKUMENT (VÝKRES) Situace stavebních úprav	PARÉ
	ČÍSLO VÝKRESU / REVIZE D.1.2.1