





- 01** ŽÁKOVSKÝ STŮL
S ŠUPLÍKEM
š.1800/hl.618/v.750
- 02** STŘEDOVÝ STŮL
S DŘEZY
š.8130/hl.614/v.900
- 03** VYSOKÁ SKŘÍŇ DVOUDVĚŘOVÁ
POLICE
Hš.800/hl.510/v.2000
- 04** VYSOKÁ SKŘÍŇ DVOUDVĚŘOVÁ
POLICE / ŠUPLÍKY
Hš.800/hl.510/v.2000
- 05** VYSOKÁ SKŘÍŇ SLEPÝ ROH
POLICE
Hš.800/hl.510/v.2000
- 06** VYSOKÁ SKŘÍŇ DVOUDVĚŘOVÁ
POLICE
Hš.870/hl.510/v.2000
- 07** VYSOKÁ SKŘÍŇ DVOUDVĚŘOVÁ
POLICE / ŠUPLÍKY
Hš.870/hl.510/v.2000
- 08** NÁDSTAVEC S DVEŘMI
A POLICEMI
š.870/hl.510/v.650
- 09** DEMONSTRACNÍ STŮL
(SPODNÍ SKŘÍŇKY)
š.2550/hl.618/v.900
- 10** STŮL KANTORA
S KONTEJNEREM
š.1700/hl.600/v.900
- 11** MOBILNÍ RAMPA
š.1600
- 12** ŽÁKOVSKÁ ŽIDLE
STAVITELNÁ
- 13** OTOČNÁ ŽIDLE KANTORA
- 14** NÁSTĚNKA V AL RÁMU
š.2500/v.1000

Hilbert interiéry			Hilbert Interiéry s.r.o. Pobřežní 249/46 186 00 Praha 8 IČ : 286 61 133 DIČ: CZ28661133 TEL.: +420 596 315 813 email: hilbert@hilbert-interiery.cz		
NÁZEV AKCE:			"MODERNIZACE ODBORNÝCH UČEBEN NA ZŠ DR.E.BENEŠE V ŠUMPERKU"		
INVESTOR:			Město Šumperk, náměstí Míru 1, 787 01 Šumperk		
MÍSTO:			Základní škola Šumperk, Vrchlického 22, 787 01 Šumperk		
VYPRACOVAL:		Jan Balon	ČÁST: INTERIÉR		MĚŘÍTKO: 1:40
KONTRLOVAL:		Jiří Hilbert	DATUM: 06.2020		FORMÁT: A3
MÍSTNOST:			3.NP. UČEBNA FYZIKY		
OBSAH VÝKRESU:			PŮDORYS		ČÍSLO VÝKRESU: 06.20_09 1/3

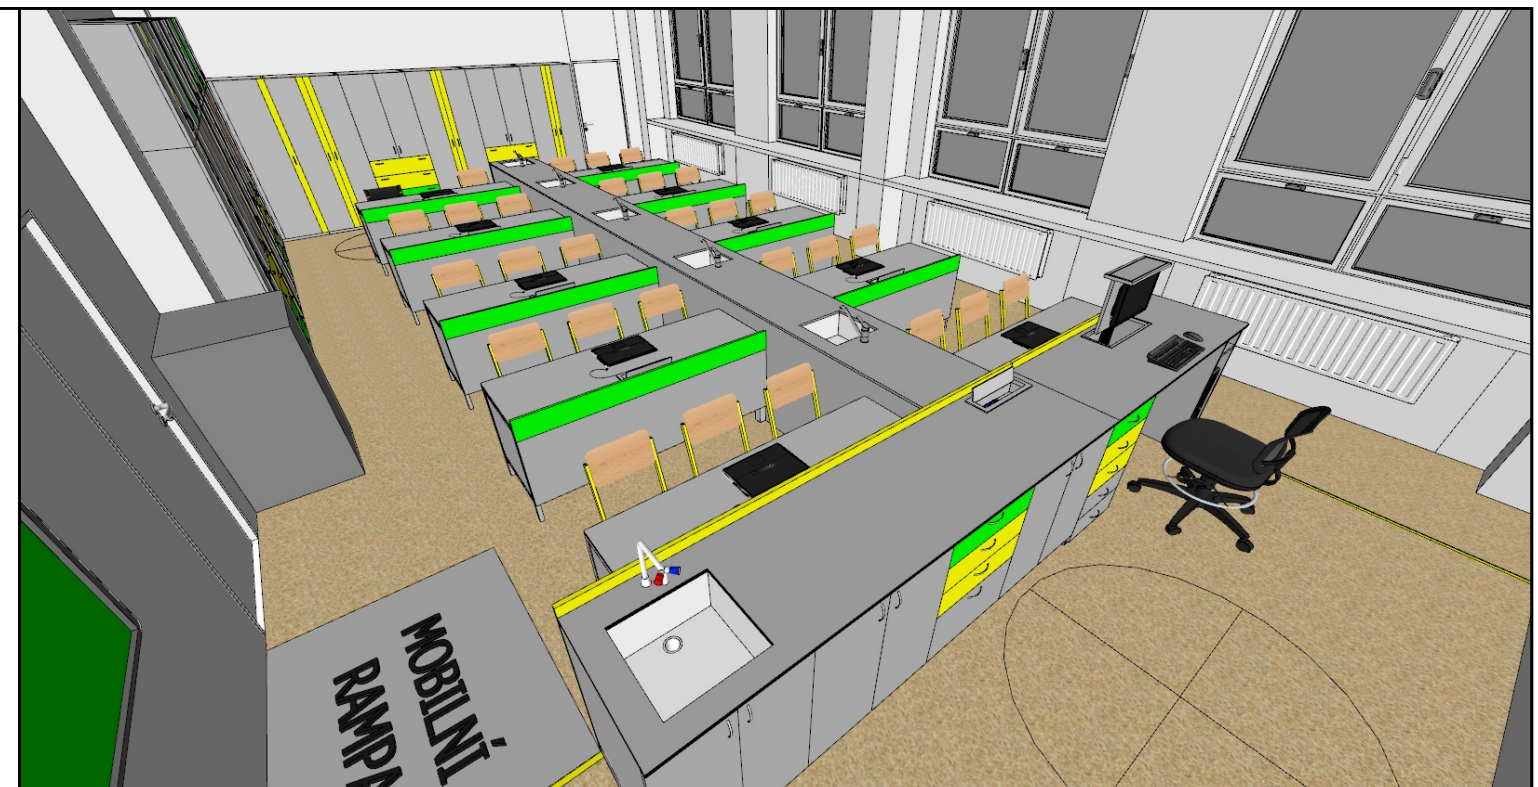

VIZUALIZACE JE URČENÁ POUZE K ORIENTACI DISPOZICE NAVRŽENÉHO INTERIÉRU !

DEKORY:

 

Šedá




Zelená




Žlutá

Hilbert <i>interiéry</i>		Hilbert Interiéry s.r.o. Pobřežní 249/46 186 00 Praha 8 IČ : 286 61 133 DIČ: CZ28661133 TEL.: +420 596 315 813 email: hilbert@hilbert-interier.cz			
NÁZEV AKCE:		"MODERNIZACE ODBORNÝCH UČEBEN NA ZŠ DR.E.BENEŠE V ŠUMPERKU"			
INVESTOR:		Město Šumperk, náměstí Míru 1, 787 01 Šumperk			
MÍSTO:		Základní škola Šumperk, Vrchlického 22, 787 01 Šumperk			
VYPRACOVAL:	Jan Balon	ČÁST:	INTERIÉR	MĚŘÍTKO:	3D
KONTOLOVAL:	Jiří Hilbert	DATUM:	06.2020	FORMÁT:	A3
MÍSTNOST:		3.NP. UČEBNA FYZIKY			
OBSAH VÝKRESU:		VIZUALIZACE		ČÍSLO VÝKRESU:	06.20_09 2/3

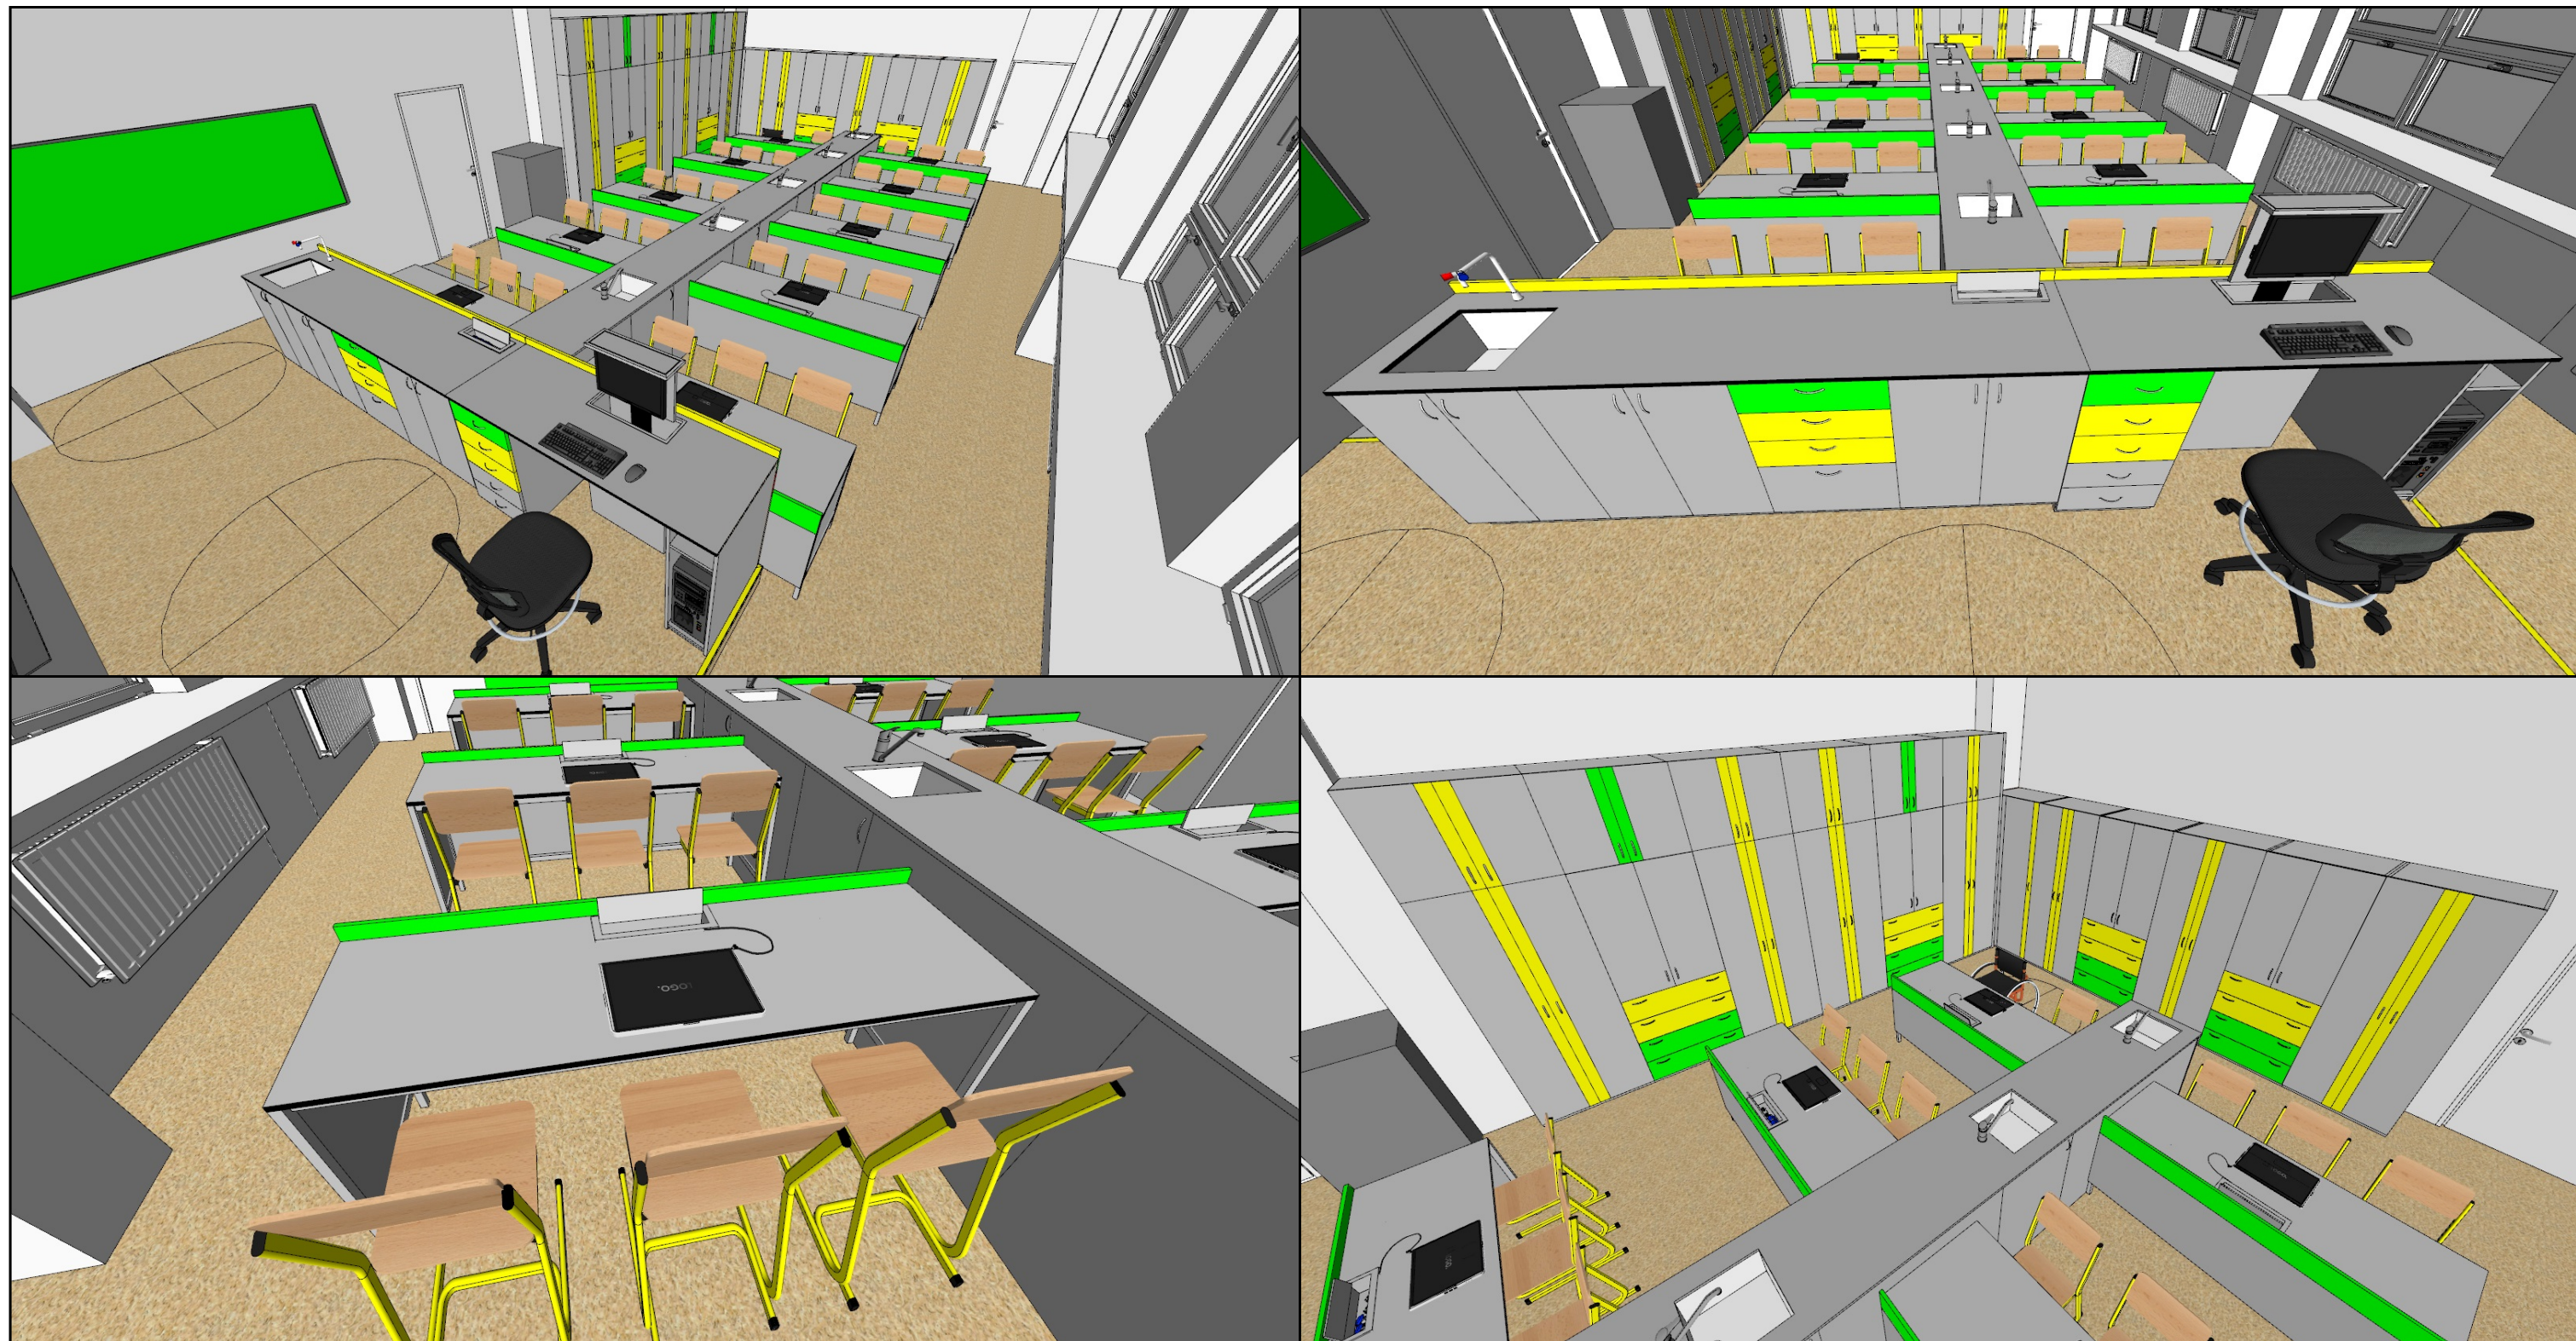

VIZUALIZACE JE URČENÁ POUZE K ORIENTACI DISPOZICE NAVRŽENÉHO INTERIÉRU !


DEKORY:

 

Šedá



Zelená

 

Žlutá

Hilbert interiéry			Hilbert Interiéry s.r.o. Pobřežní 249/46 186 00 Praha 8 IČ : 286 61 133 DIČ: CZ28661133 TEL.: +420 596 315 813 email: hilbert@hilbert-interiery.cz
NÁZEV AKCE:		"MODERNIZACE ODBORNÝCH UČEBEN NA ZŠ DR.E.BENEŠE V ŠUMPERKU"	
INVESTOR:		Město Šumperk, náměstí Míru 1, 787 01 Šumperk	
MÍSTO:		Základní škola Šumperk, Vrchlického 22, 787 01 Šumperk	
VYPRACOVAL:	Jan Balon	ČÁST:	INTERIÉR
KONTOLOVAL:	Jiří Hilbert	DATUM:	06.2020
MÍSTNOST:		3.NP. UČEBNA FYZIKY	
OBSAH VÝKRESU:		VIZUALIZACE	
		ČÍSLO VÝKRESU:	06.20_09 3/3