




| LEGENDA - ZNAČENÍ |                     |
|-------------------|---------------------|
|                   | Osa vodního toku    |
|                   | Zaměření skut.stavu |
|                   | Úprava toku         |
|                   | Ochranná hráz       |

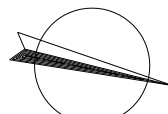

|   |                 |                                |                               |  |
|---|-----------------|--------------------------------|-------------------------------|--|
| Zadavatel: Ing. K. Suchánková                           | Číslo: 63320819 | Vypracoval: Ing. K. Suchánková | Kontroloval: Ing. Filip Brtna |  <div>TERRA s.r.o.<br/>Hornická 65, 787 01 Šumperk<br/>tel: 582 214 360<br/>e-mail: terras@terra.cz</div> |
| Objekt: Šumperk   | Obec: Šumperk   | Investor: Město Šumperk        |                               |  |
| Průmyslová zóna IV - Šumperk<br>Protipovodňová opatření |                 |                                |                               |  |
|   |                 |                                |                               |  |
| SO 01 - Situace stavby                                  |                 |                                |                               |  |
|   |                 |                                |                               | Formát: 5 A4   |
|   |                 |                                |                               | Datum: 09/2019   |
|   |                 |                                |                               | Účel: PDPS   |
|   |                 |                                |                               | Číslo zprávy: 27/2016  |
|   |                 |                                |                               | Výběr systému: b, p, v.  |
|   |                 |                                |                               | Měřítko: 1:500   |
|   |                 |                                |                               | Číslo projektu: 1.1  |

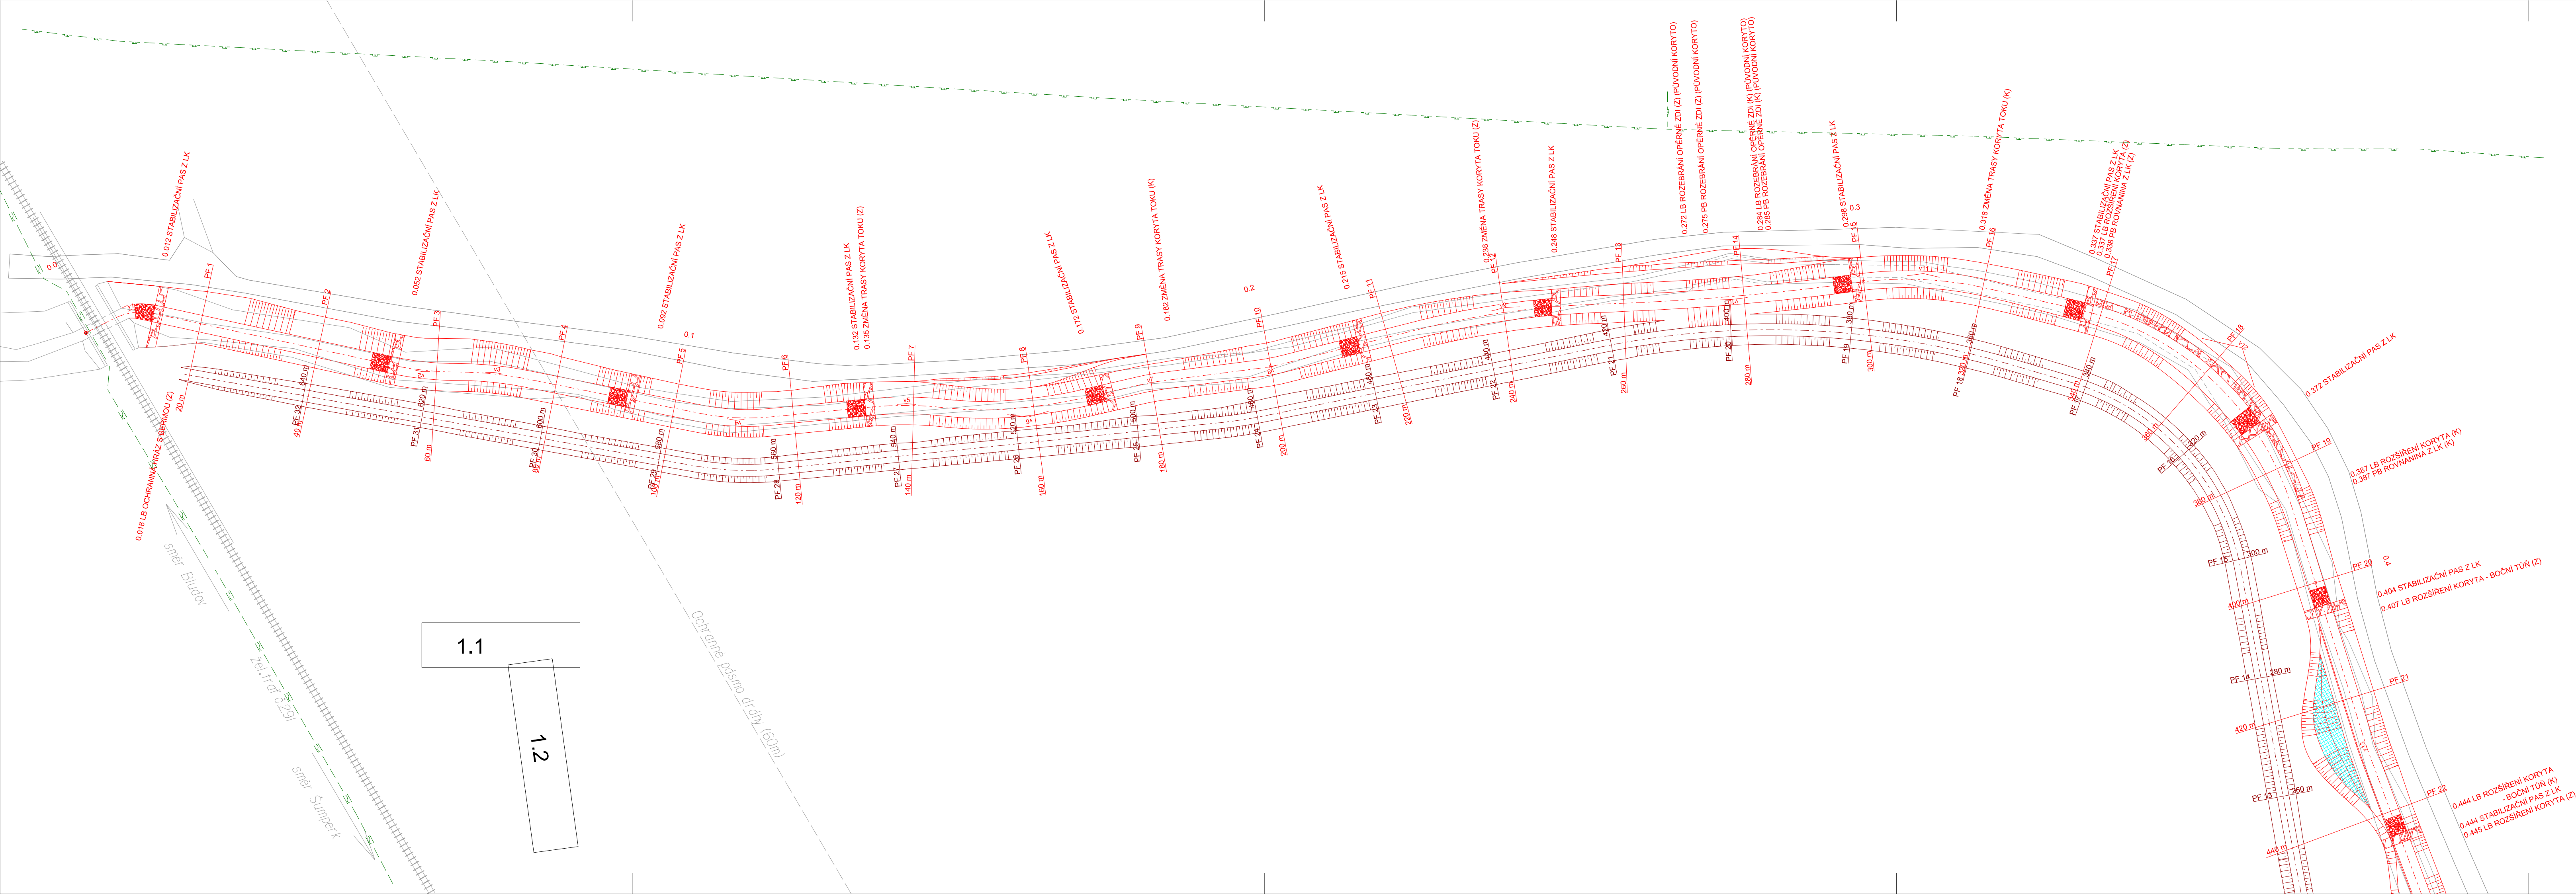

| LEGENDA - ZNAČENÍ |                     |
|-------------------|---------------------|
|                   | Osa vodního toku    |
|                   | Zaměření skut.stavu |
|                   | Úprava toku         |
|                   | Ochranná hráz       |

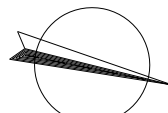

|   |                 |                                |                               |  |
|---|-----------------|--------------------------------|-------------------------------|--|
| Zadavatel: Ing. K. Suchánková                           | Číslo: 63320819 | Vypracoval: Ing. K. Suchánková | Kontroloval: Ing. Filip Brtna |  <div>TERRA s.r.o.<br/>Hornická 65, 787 01 Šumperk<br/>tel: 582 214 360<br/>e-mail: terras@terra.cz</div> |
| Objekt: Šumperk   | Obec: Šumperk   | Investor: Město Šumperk        |                               |  |
| Průmyslová zóna IV - Šumperk<br>Protipovodňová opatření |                 |                                |                               |  |
|   |                 |                                |                               |  |
| SO 01 - Situace stavby                                  |                 |                                |                               |  |
|   |                 |                                |                               | Formát: 5 A4   |
|   |                 |                                |                               | Datum: 09/2019   |
|   |                 |                                |                               | Účel: PDPS   |
|   |                 |                                |                               | Číslo zprávy: 27/2016  |
|   |                 |                                |                               | Výběr systému: b, p, v.  |
|   |                 |                                |                               | Měřítko: 1:500   |
|   |                 |                                |                               | Číslo projektu: 1.1  |