




Půdorys

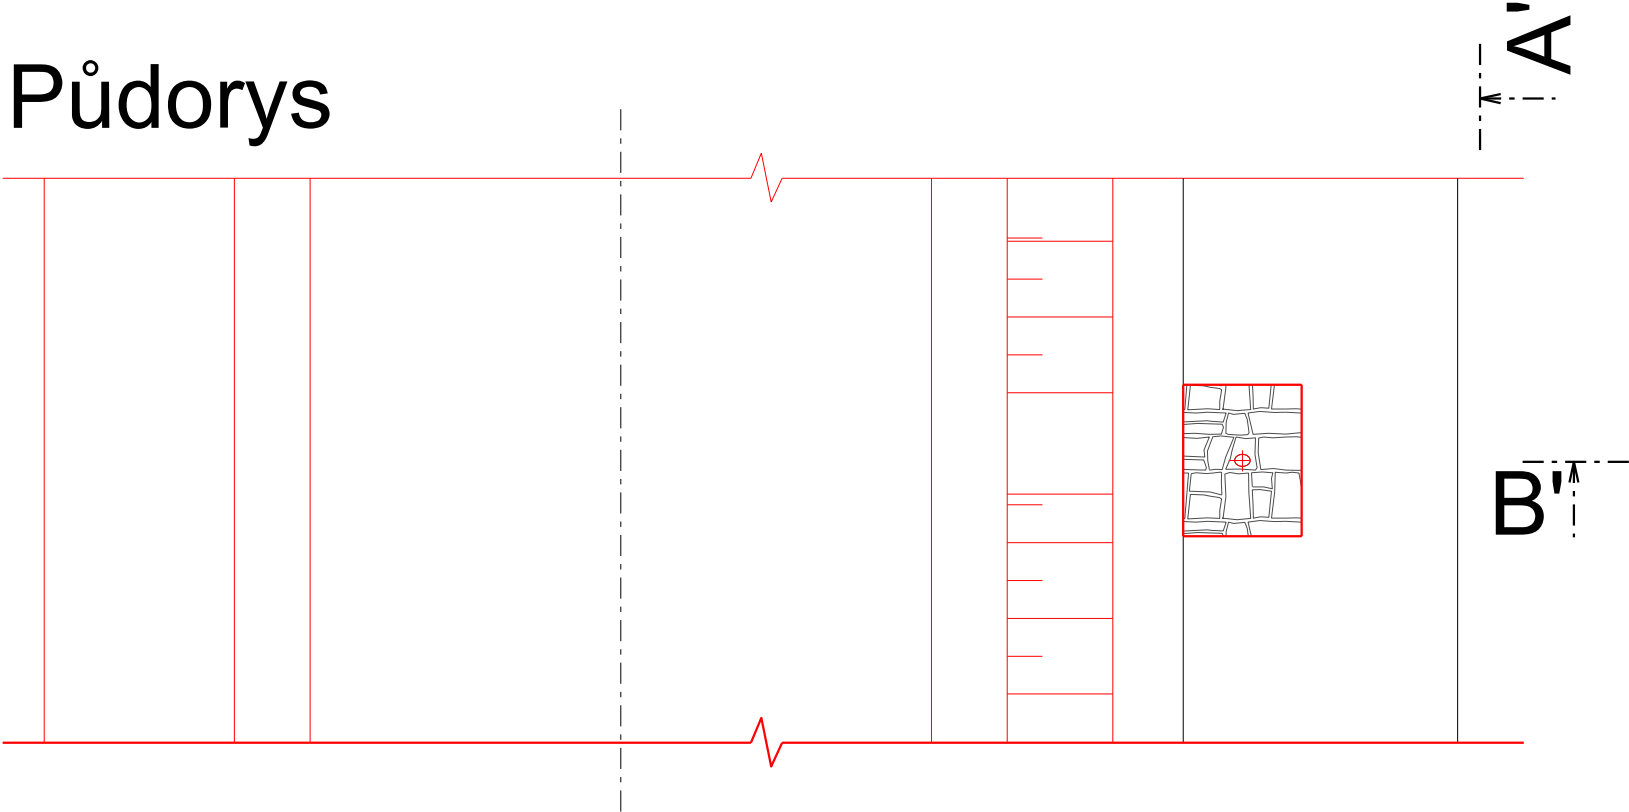


Řez A-A'

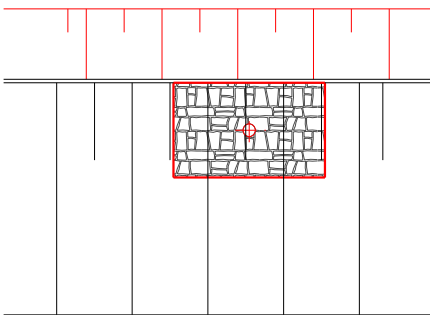

Řez B-B'

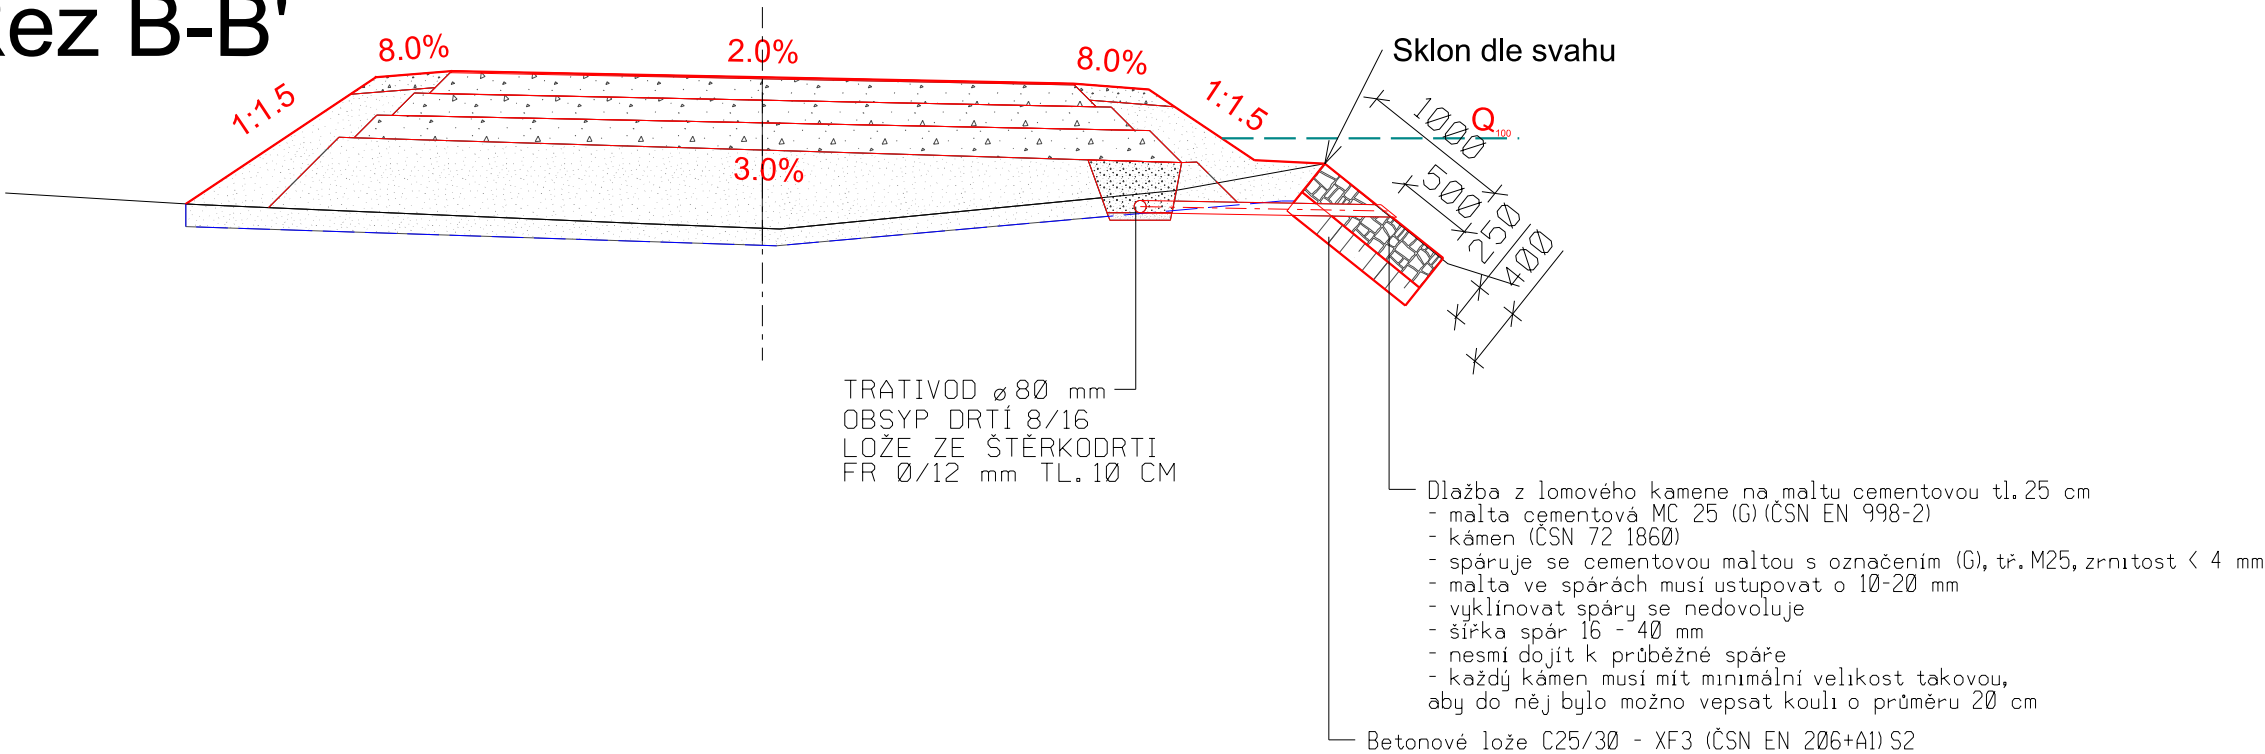

| | | | | | | | |
|-----------------------------------|---|------------------|--------------|---|---------|--|--|
| Zodpov. projektant: | IČO: | Vypracoval: | Kontroloval: |  <div>TERRA - POZEMKOVÉ ÚPRAVY, s.r.o. Nemocniční 53, 787 01 Šumperk tel.: 583 214 360 E-mail: terra-ppu@idol.cz</div> | | | |
| Ing. Filip Brtna | 63320819 | Ing. Filip Brtna | Milan Hübl | | | | |
| Okres: | Šumperk | Obec: | Šumperk | | | | |
| Investor: | Město Šumperk | | | | | | |
| Akce: | Průmyslová zóna IV - Šumperk - cyklotrasa | | | | | | |
| Vzorový výkres vyústění trativodu | | | | | | | |
| | | | | Formát: | 2 A4 | | |
| | | | | Datum: | 12/2021 | | |
| | | | | Účel: | PDPS | | |
| Číslo zak.: | 30/2017 | | | | | | |
| Výšk. systém: | b. p. v. | | | | | | |
| Měřítko 1:50 | | | | Č. výkresu B100.1.2.5 | | | |