


ulice 17. listopadu

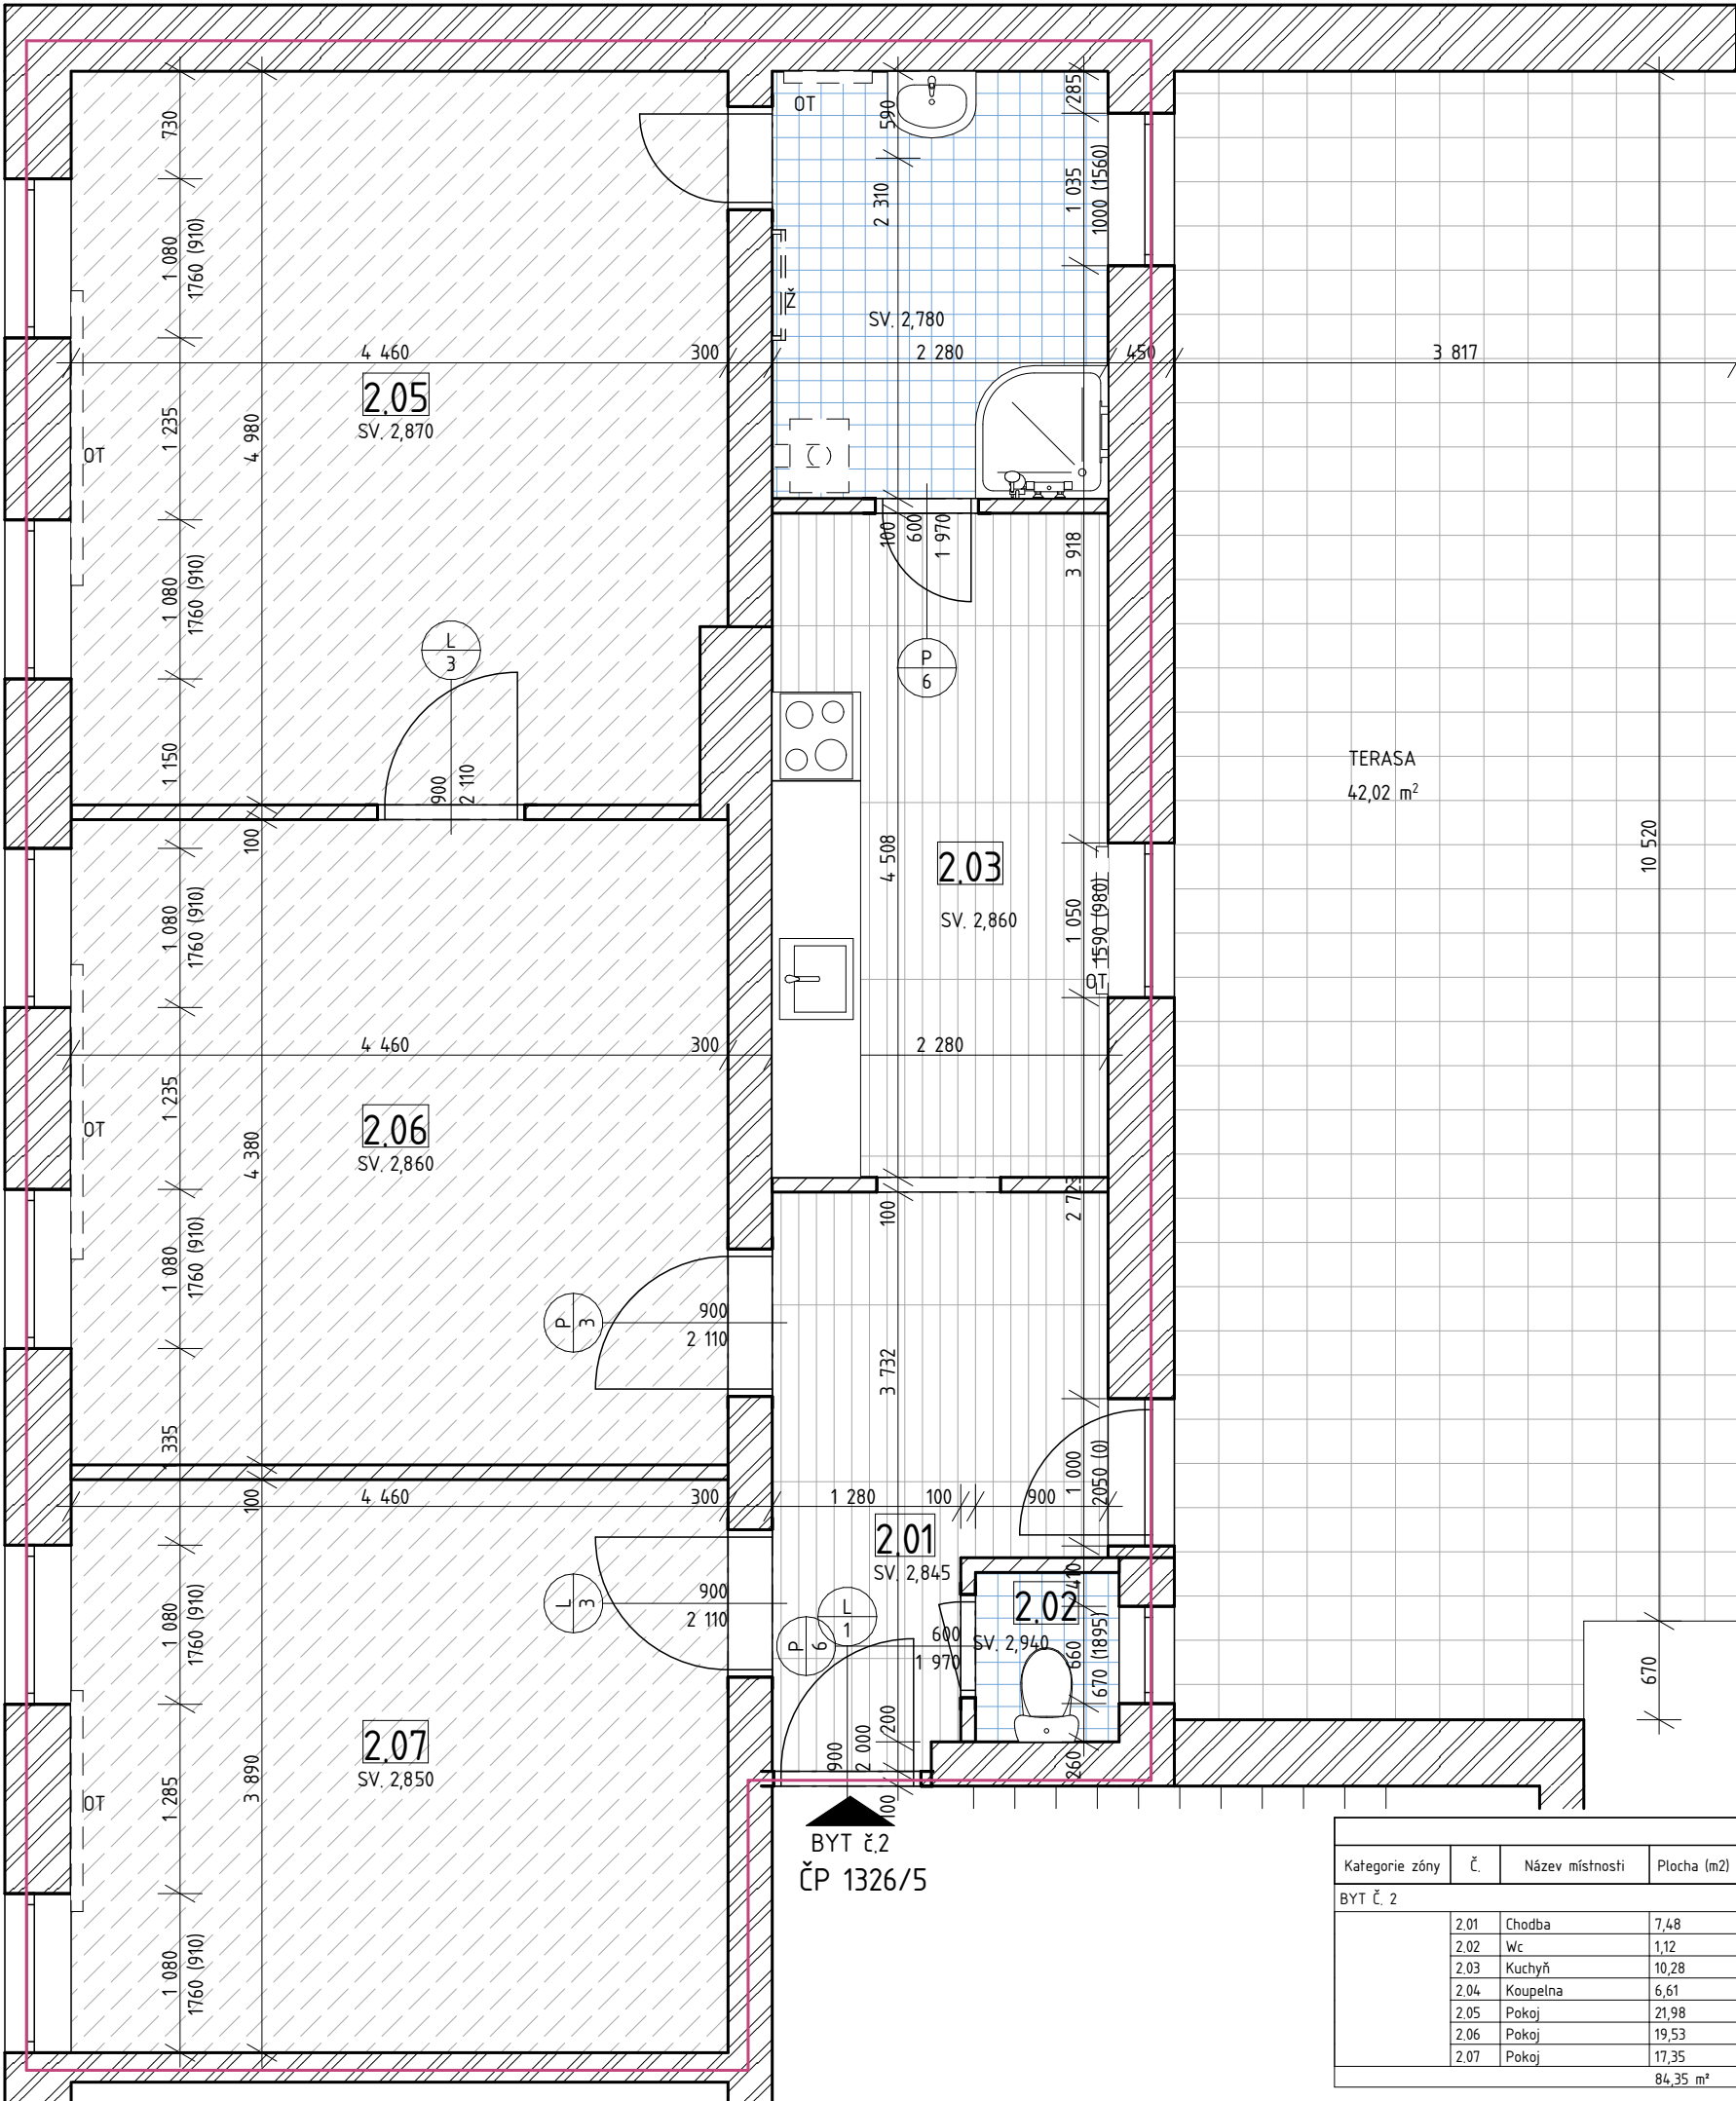

0 1 2
Půdorys bytu č. 2 ČP 1326/5,
původní stav-zaměření

Tabulka místností						
Kategorie zóny	Č.	Název místnosti	Plocha (m2)	Nášlapná vrstva	Povrchová úprava zdí	Povrchová úprava stropu
BYT č. 2						
	2.01	Chodba	7,48	Laminát	Omítka	SDK podhled
	2.02	Wc	1,12	Keramická dlažba	Omítka + obklad	Omítka
	2.03	Kuchyň	10,28	Linoleum	Omítka	Omítka
	2.04	Koupelna	6,61	Laminát	Omítka	SDK podhled
	2.05	Pokoj	21,98	Linoleum	Omítka	Omítka
	2.06	Pokoj	19,53	Linoleum	Omítka	Omítka
	2.07	Pokoj	17,35	Linoleum	Omítka	Omítka
			84,35 m²			

- Legenda značení
- nosné konstrukce
 - nenosné konstrukce
 - vymezení jednotlivých bytů

Městské byty v Šumperku
v ulici 17. listopadu

Hlavní architekt Ing. arch. Zbyněk Mrkus
Číslo autorizace 5524
Vodní 424
788 13 Rapotín

Vypracoval Ing. arch. Zbyněk Mrkus
Vodní 424, Rapotín, 788 13
T: +420 732 902 075
E: info@mrkus.cz


Investor Městský úřad Šumperk
nám. Míru 1
787 01 Šumperk

Jméno výkresu Půdorys bytu č. 2 ČP 1326/5, původní stav-zaměření

Formát 2 x A4
Měřítko 1:50
Stupeň DPS
Datum 03/2024

Paré

Číslo výkresu D.1.1.2

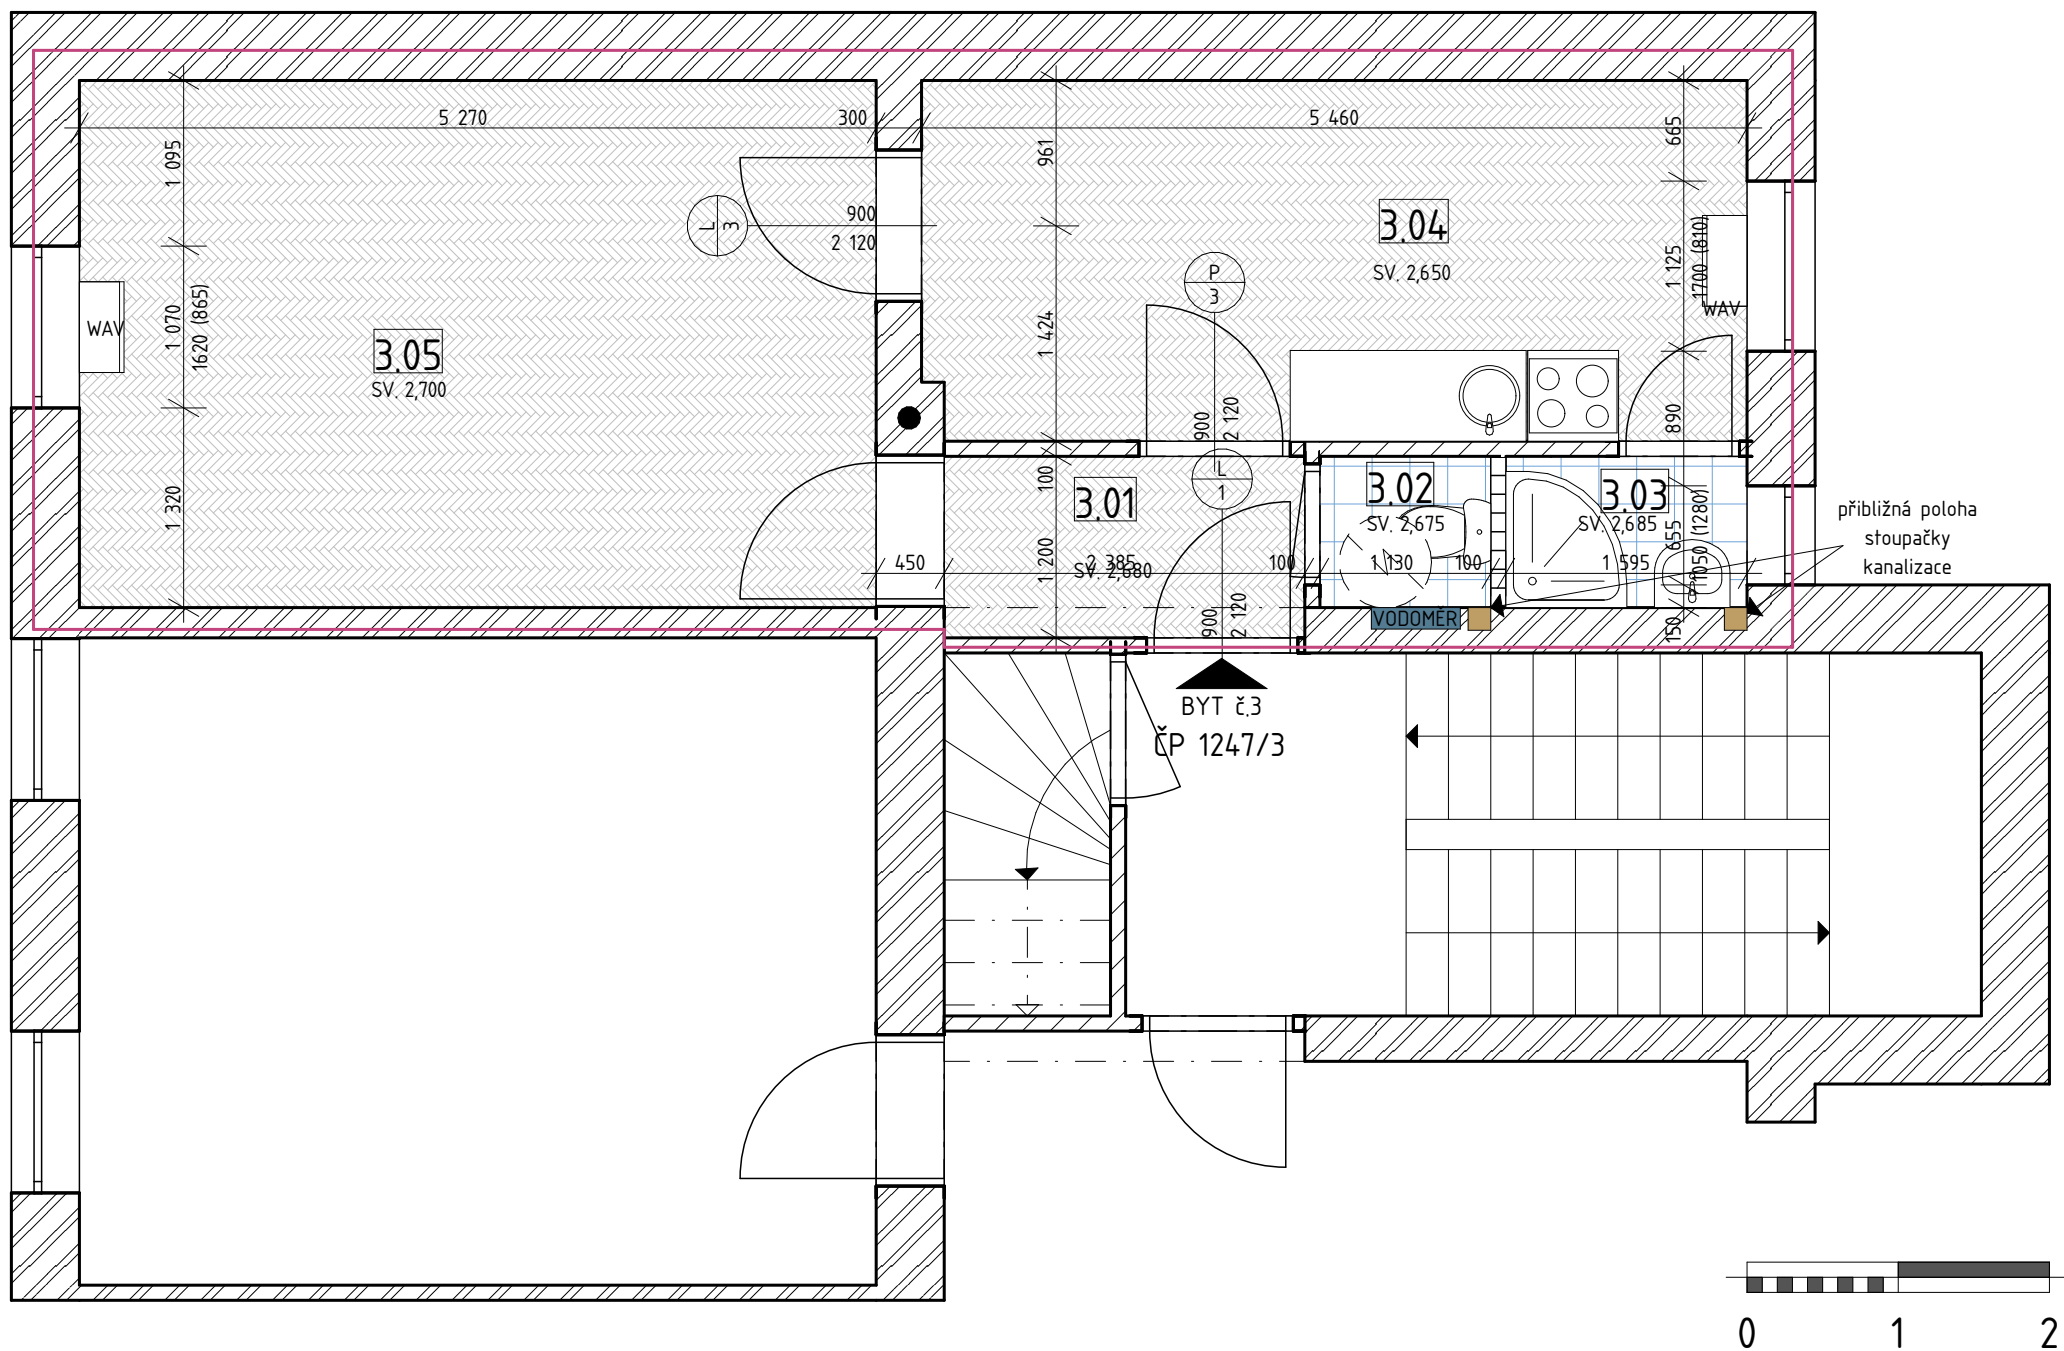

Půdorys bytu č. 3_ ČP 1247/3, původní stav-zaměření

Tabulka místností						
Kategorie zóny	Č.	Název místnosti	Plocha (m2)	Nášlapná vrstva	Povrchová úprava zdí	Povrchová úprava stropu
BYT Č. 3						
	3.01	Chodba	3,00	Parkety	Omítka	Omítka
	3.02	Wc	1,13	Keramická dlažba	Omítka + obklad	Omítka
	3.03	Koupelna	1,60	Keramická dlažba	Omítka + obklad	Omítka
	3.04	Kuchyně	12,96	Keramická dlažba	Omítka + obklad	Omítka
	3.05	Pokoj	18,37	Parkety	Omítka	Omítka
			37,06 m²			

- Legenda značení
- nosné konstrukce
 - nenosné konstrukce
 - vymezení jednotlivých bytů

Městské byty v Šumperku
v ulici 17. listopadu

Hlavní architekt Ing. arch. Zbyněk Mrkus
Číslo autorizace 5524
Vodní 424
788 13 Rapotín

Vypracoval Ing. arch. Zbyněk Mrkus

Vodní 424, Rapotín, 788 13
T: +420 732 902 075
E: info@mrkus.cz

Investor Městský úřad Šumperk
nám. Míru 1
787 01 Šumperk

Jméno výkresu Půdorys bytu č. 3_ ČP 1247/3, původní stav-zaměření

Formát 2 x A4

Měřítko 1:50

Stupeň DPS

Datum 03/2024


Paré

Číslo výkresu D.1.1.3

ulice 17. listopadu

PŮDA

Tabulka místností						
Kategorie zóny	Č.	Název místnosti	Plocha (m2)	Nášlapná vrstva	Povrchová úprava zdí	Povrchová úprava stropu
BYT č. 4						
	4.01	Chodba	5,91	Linoleum	Omítka	Omítka
	4.02	Koupelna	4,68	Keramická dlažba	Omítka + obklad	Omítka
	4.03	Kuchyň	12,56	Linoleum	Omítka	Omítka
	4.04	Pokoj	24,01	Dřevo	Omítka	Omítka
			47,15 m²			

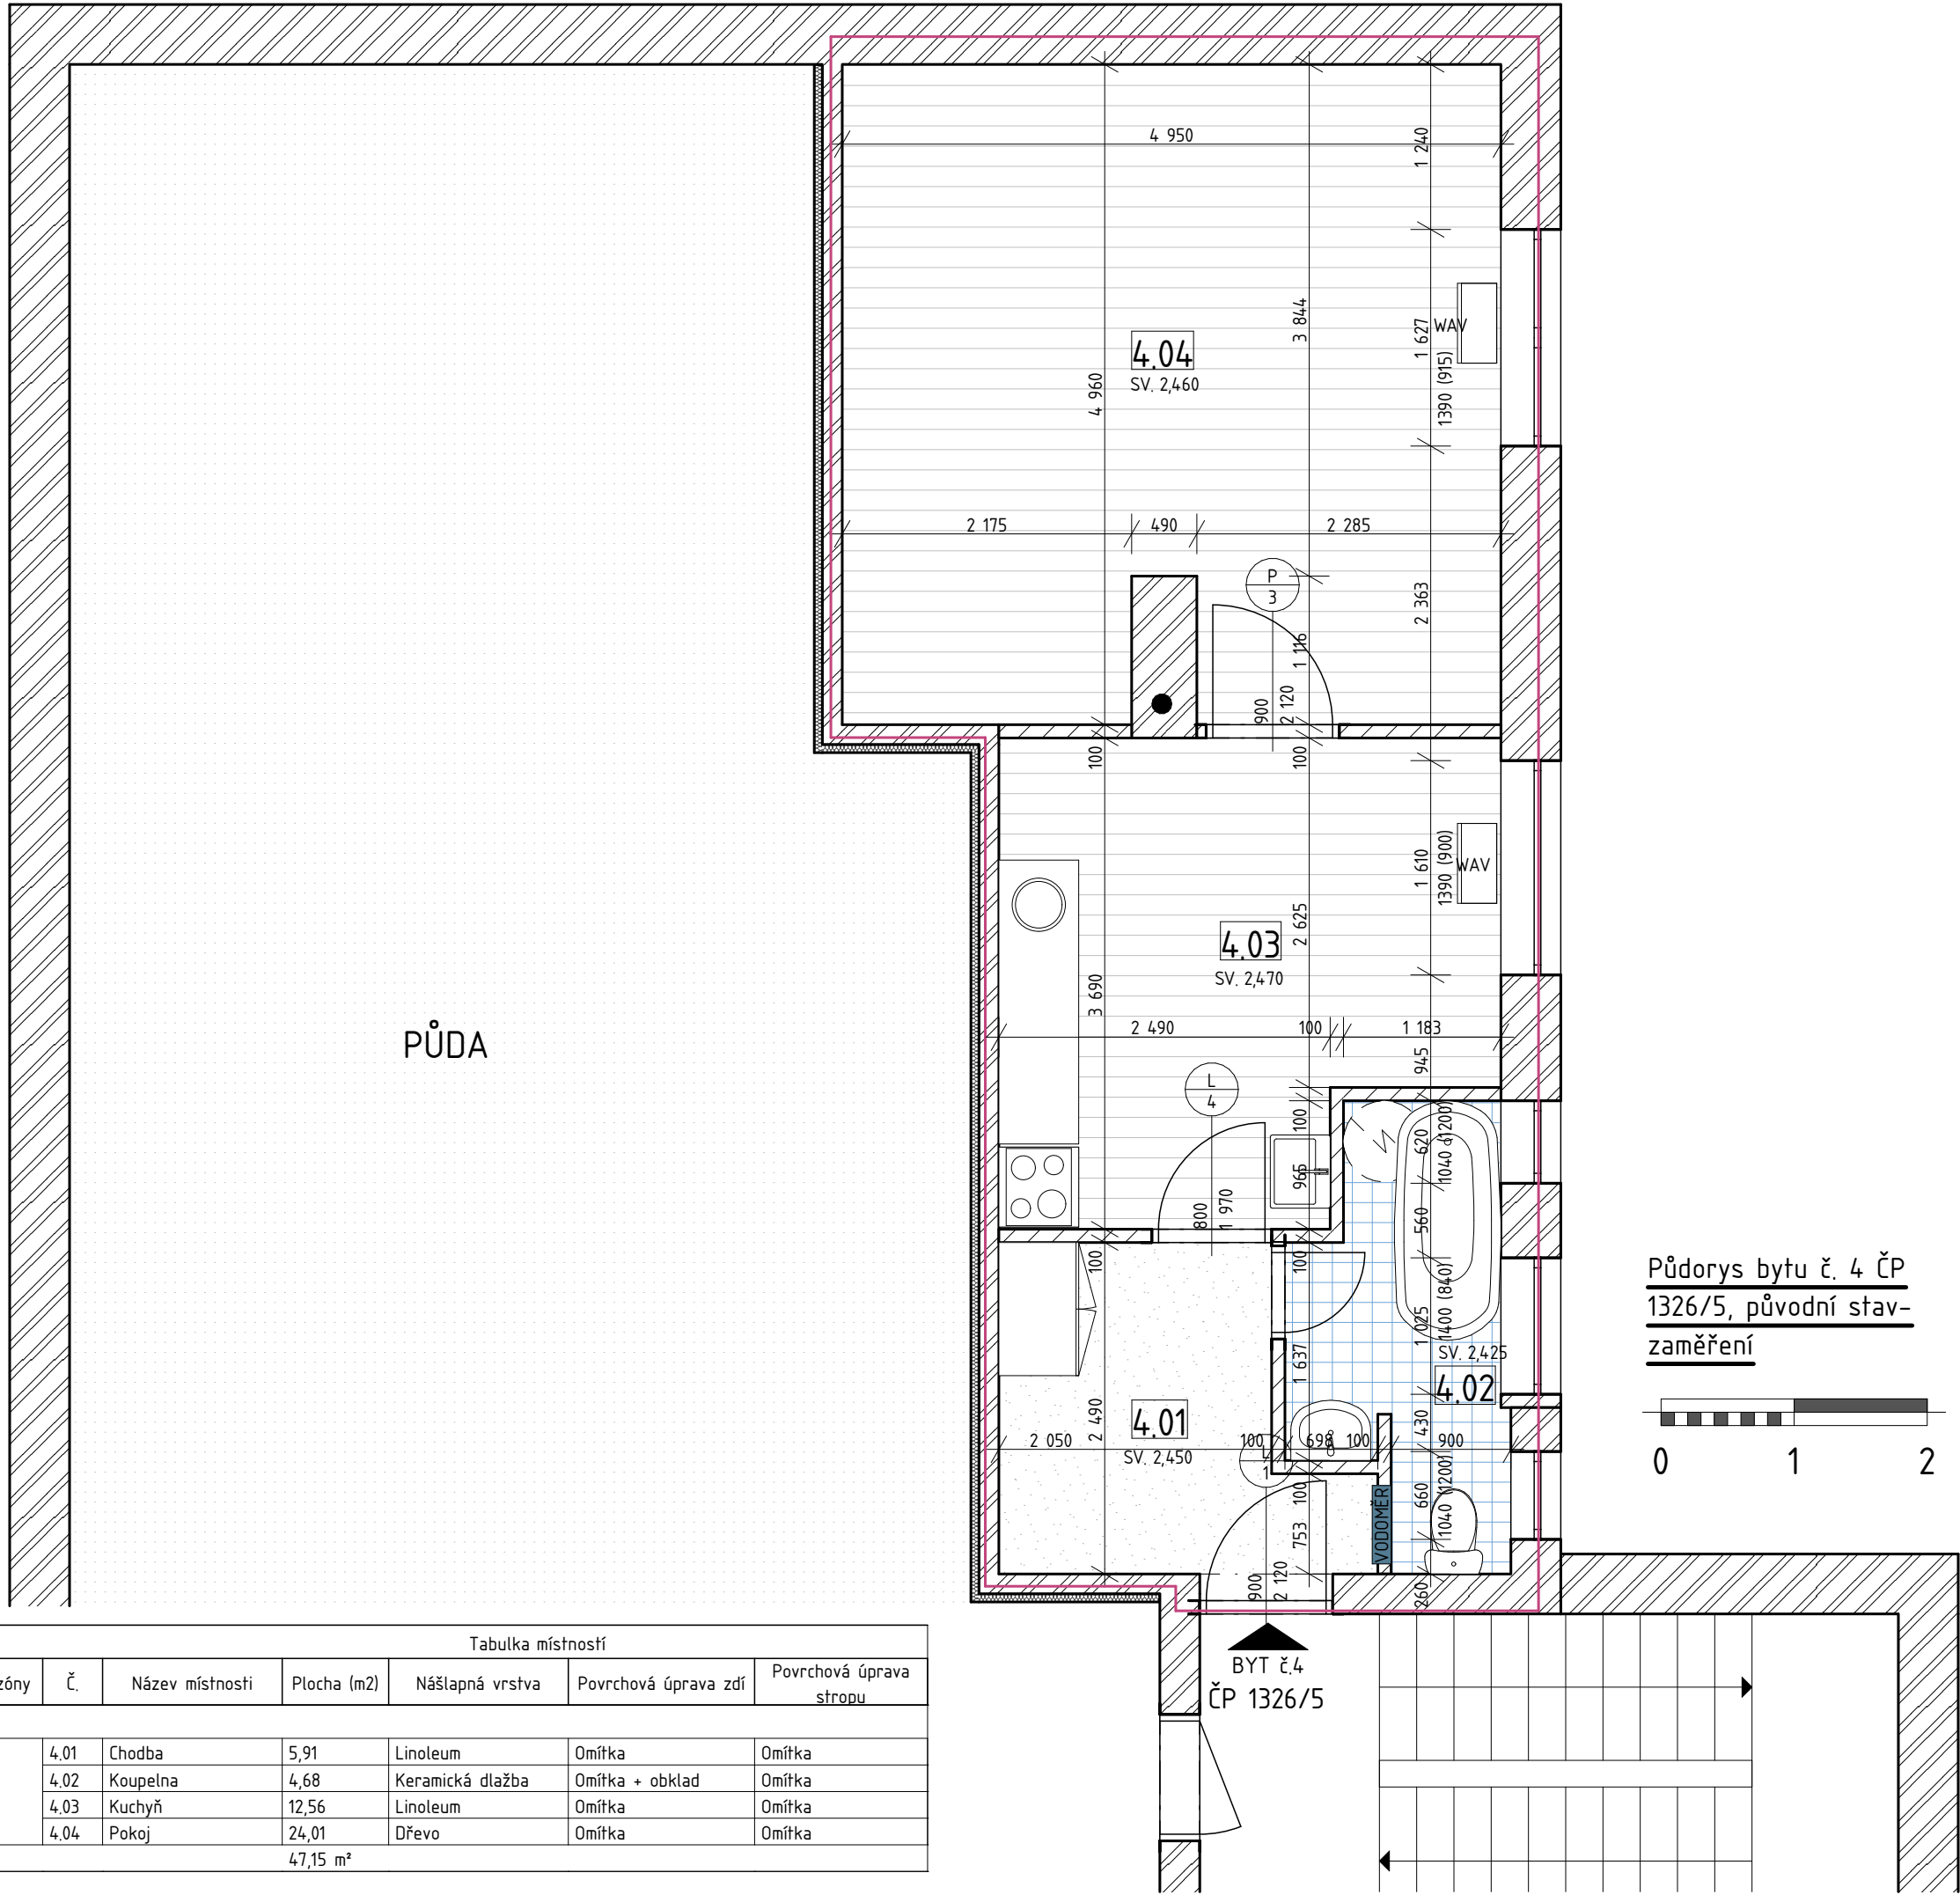

- Legenda značení
- nosné konstrukce
 - nenosné konstrukce
 - vymezení jednotlivých bytů

Městské byty v Šumperku
v ulici 17. listopadu

Hlavní architekt Ing. arch. Zbyněk Mrkus
Číslo autorizace 5524
Vodní 424
788 13 Rapotín

Vypracoval Ing. arch. Zbyněk Mrkus
Vodní 424, Rapotín, 788 13
T: +420 732 902 075
E: info@mrkus.cz

Investor Městský úřad Šumperk
nám. Míru 1
787 01 Šumperk

Jméno výkresu Půdorys bytu č. 4 ČP 1326/5, původní stav-zaměření

Formát 2 x A4


Měřítko 1:50

Stupeň DPS


Datum 03/2024

Paré

Číslo výkresu D.1.1.4

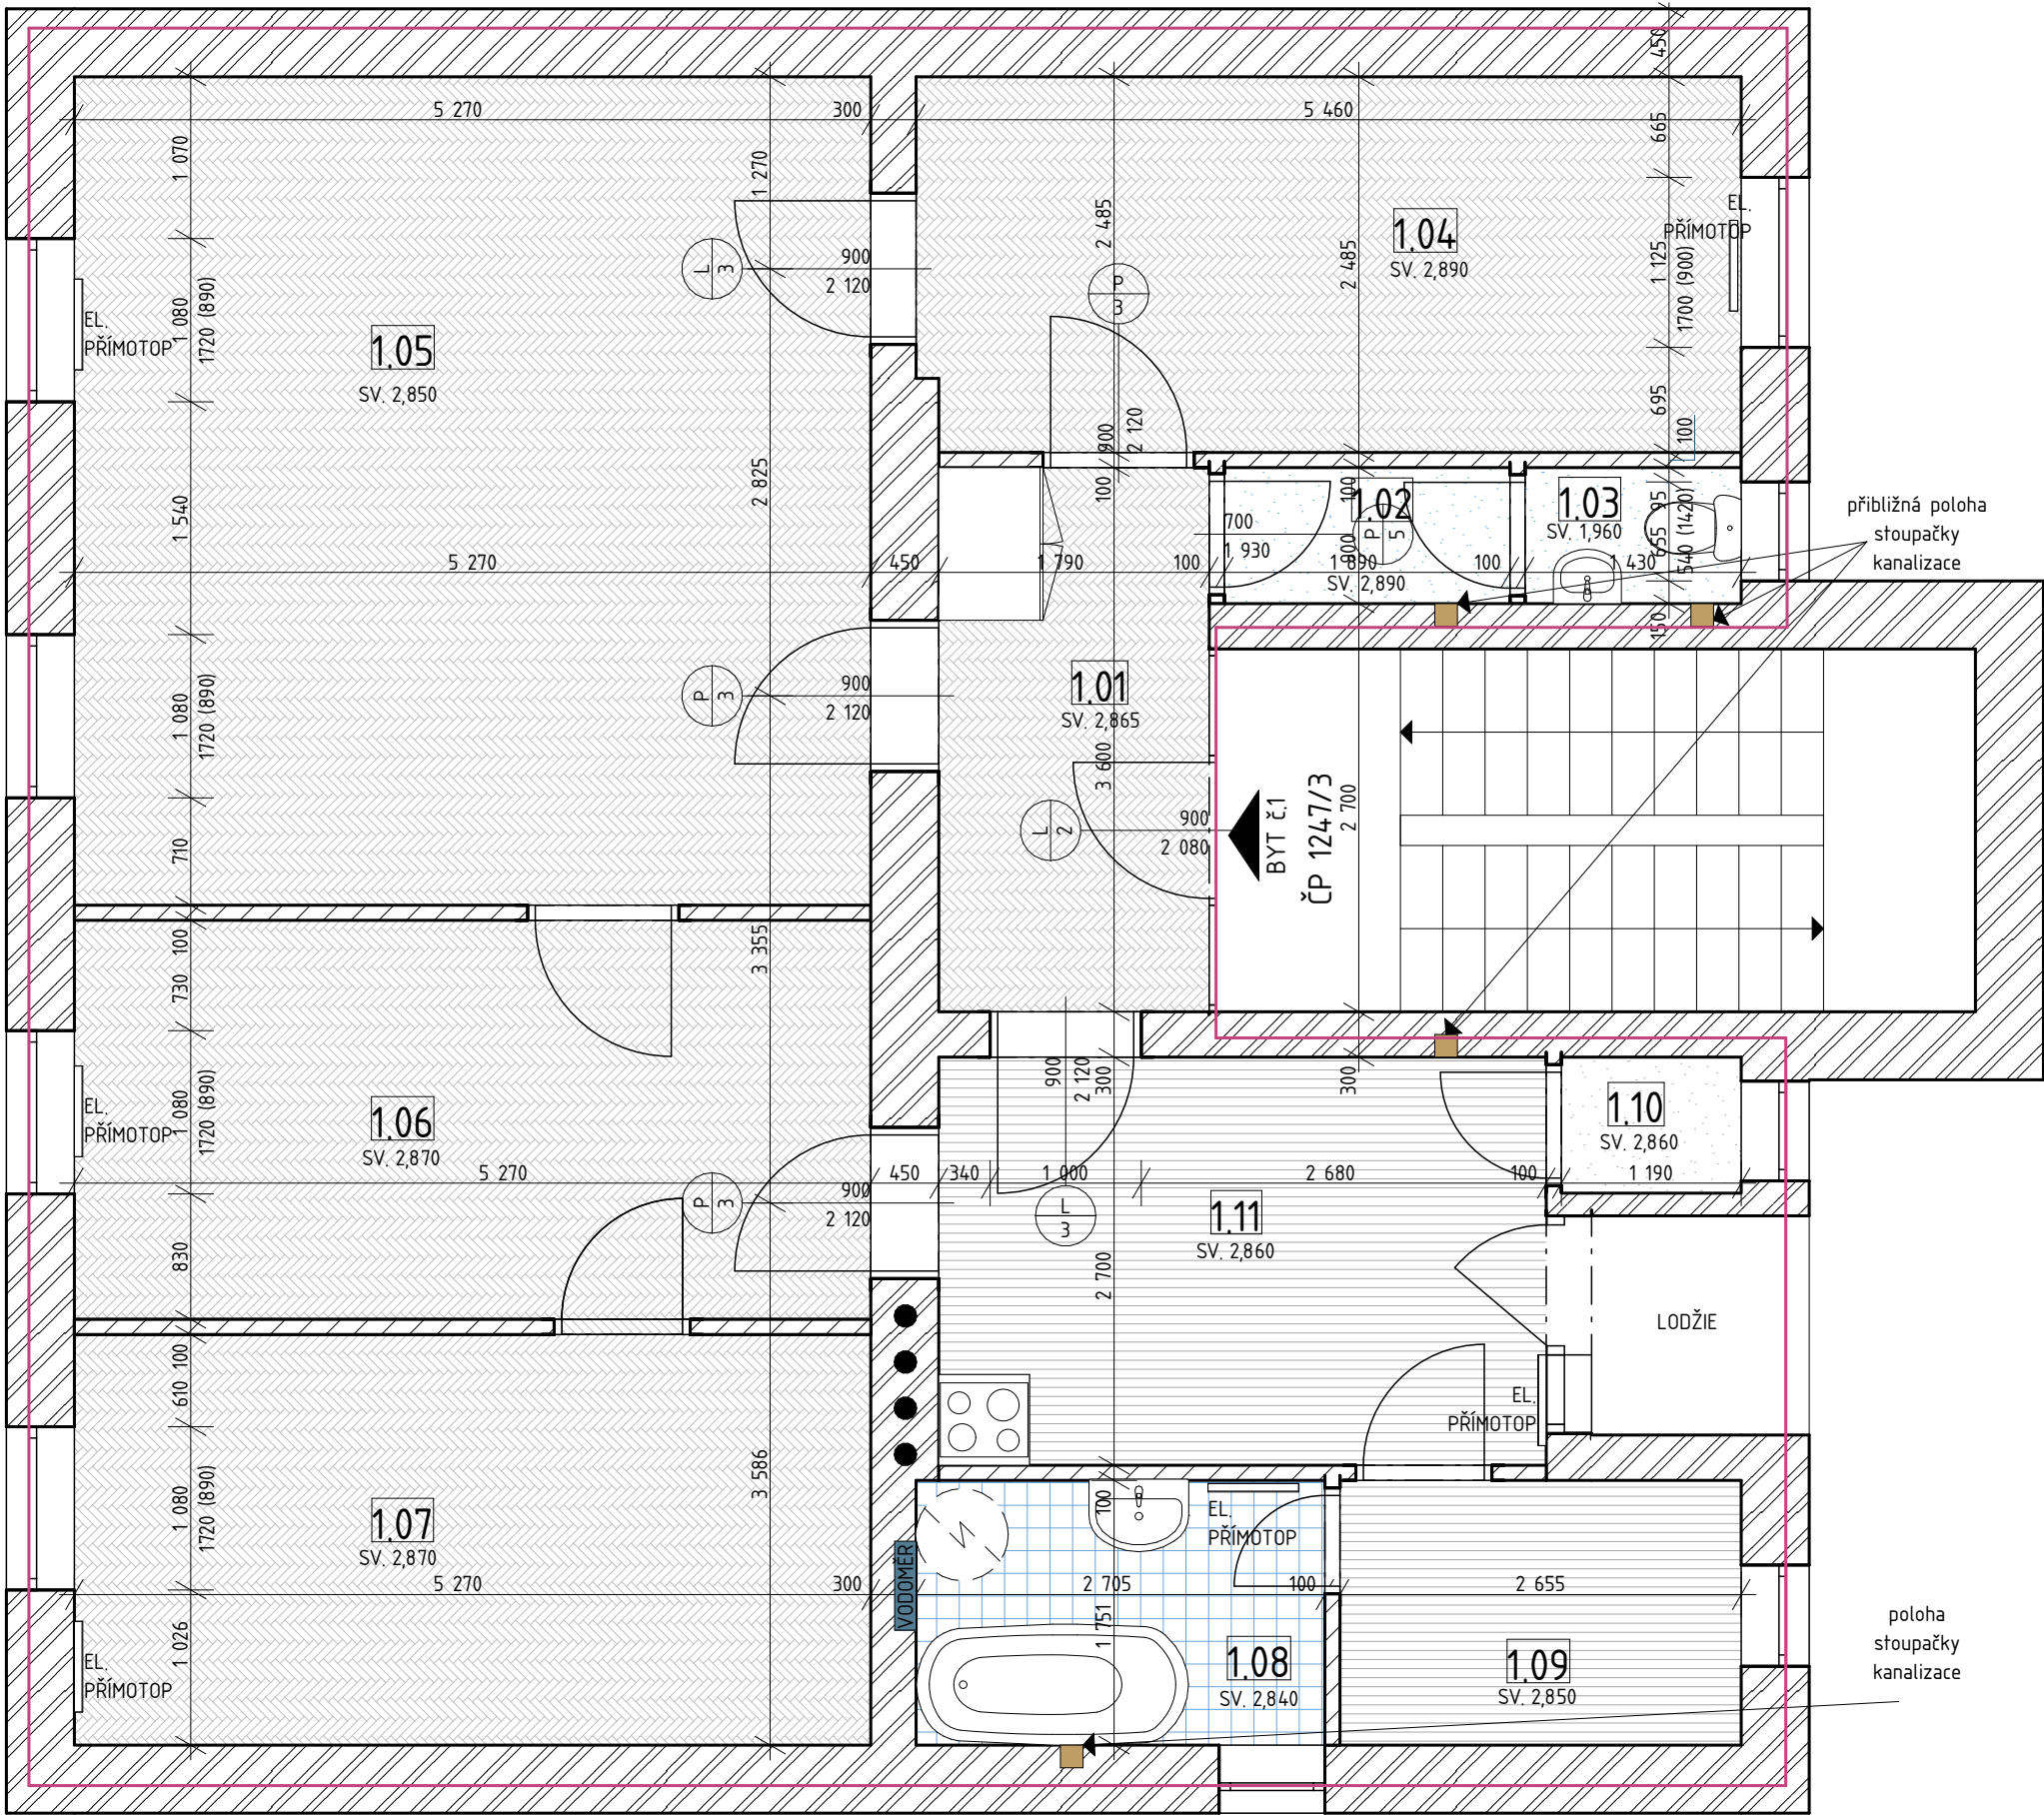

Tabulka místností					
Kategorie zóny	Č.	Název místnosti	Plocha (m2)	Nášlapná vrstva	Povrchová úprava stropu
BYT č. 1					
1.01	Chodba	6,44	Parkety	Omlítka	Omlítka
1.02	Zádvěří	1,70	Betonová mazanina	Omlítka	Omlítka
1.03	Wc	1,29	Betonová mazanina	Omlítka	Omlítka
1.04	Pokoj	13,49	Parkety	Omlítka	Omlítka
1.05	Pokoj	28,88	Parkety	Omlítka	Omlítka
1.06	Pokoj	13,91	Parkety	Omlítka	Omlítka
1.07	Pokoj	14,32	Parkety	Omlítka	Omlítka
1.08	Koupelna	4,74	Linoleum	Omlítka	Omlítka
1.09	Technická místnost	4,65	Linoleum	Omlítka	Omlítka
1.10	Spíž	1,07	Betonová mazanina	Omlítka	Omlítka
1.11	Kuchyň	10,85	Linoleum	Omlítka	Omlítka
			101,35 m²		

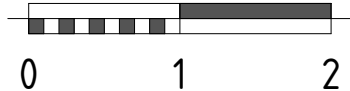

Půdorys bytu č. 1_ ČP 1247/3, původní stav-zaměření

Legenda značení

nosné konstrukce

nenosné konstrukce

vymezení jednotlivých bytů

Městské byty v Šumperku
v ulici 17. listopadu

Hlavní architekt

Ing. arch. Zbyněk Mrkus
Číslo autorizace 5524
Vodní 424
788 13 Rapotín

Vypracoval

Ing. arch. Zbyněk Mrkus

Vodní 424, Rapotín, 788 13
T: +420 732 902 075
E: info@mrkus.cz

Investor

Městský úřad Šumperk
nám. Míru 1
787 01 Šumperk

Jméno výkresu

Půdorys bytu č. 1_ ČP 1247/3, původní stav-zaměření

Formát

2 x A4

Měřítko

1:50

Stupeň

DPS

Datum


03/2024

Paré



Číslo výkresu

D.1.1.5

ulice 17. listopadu

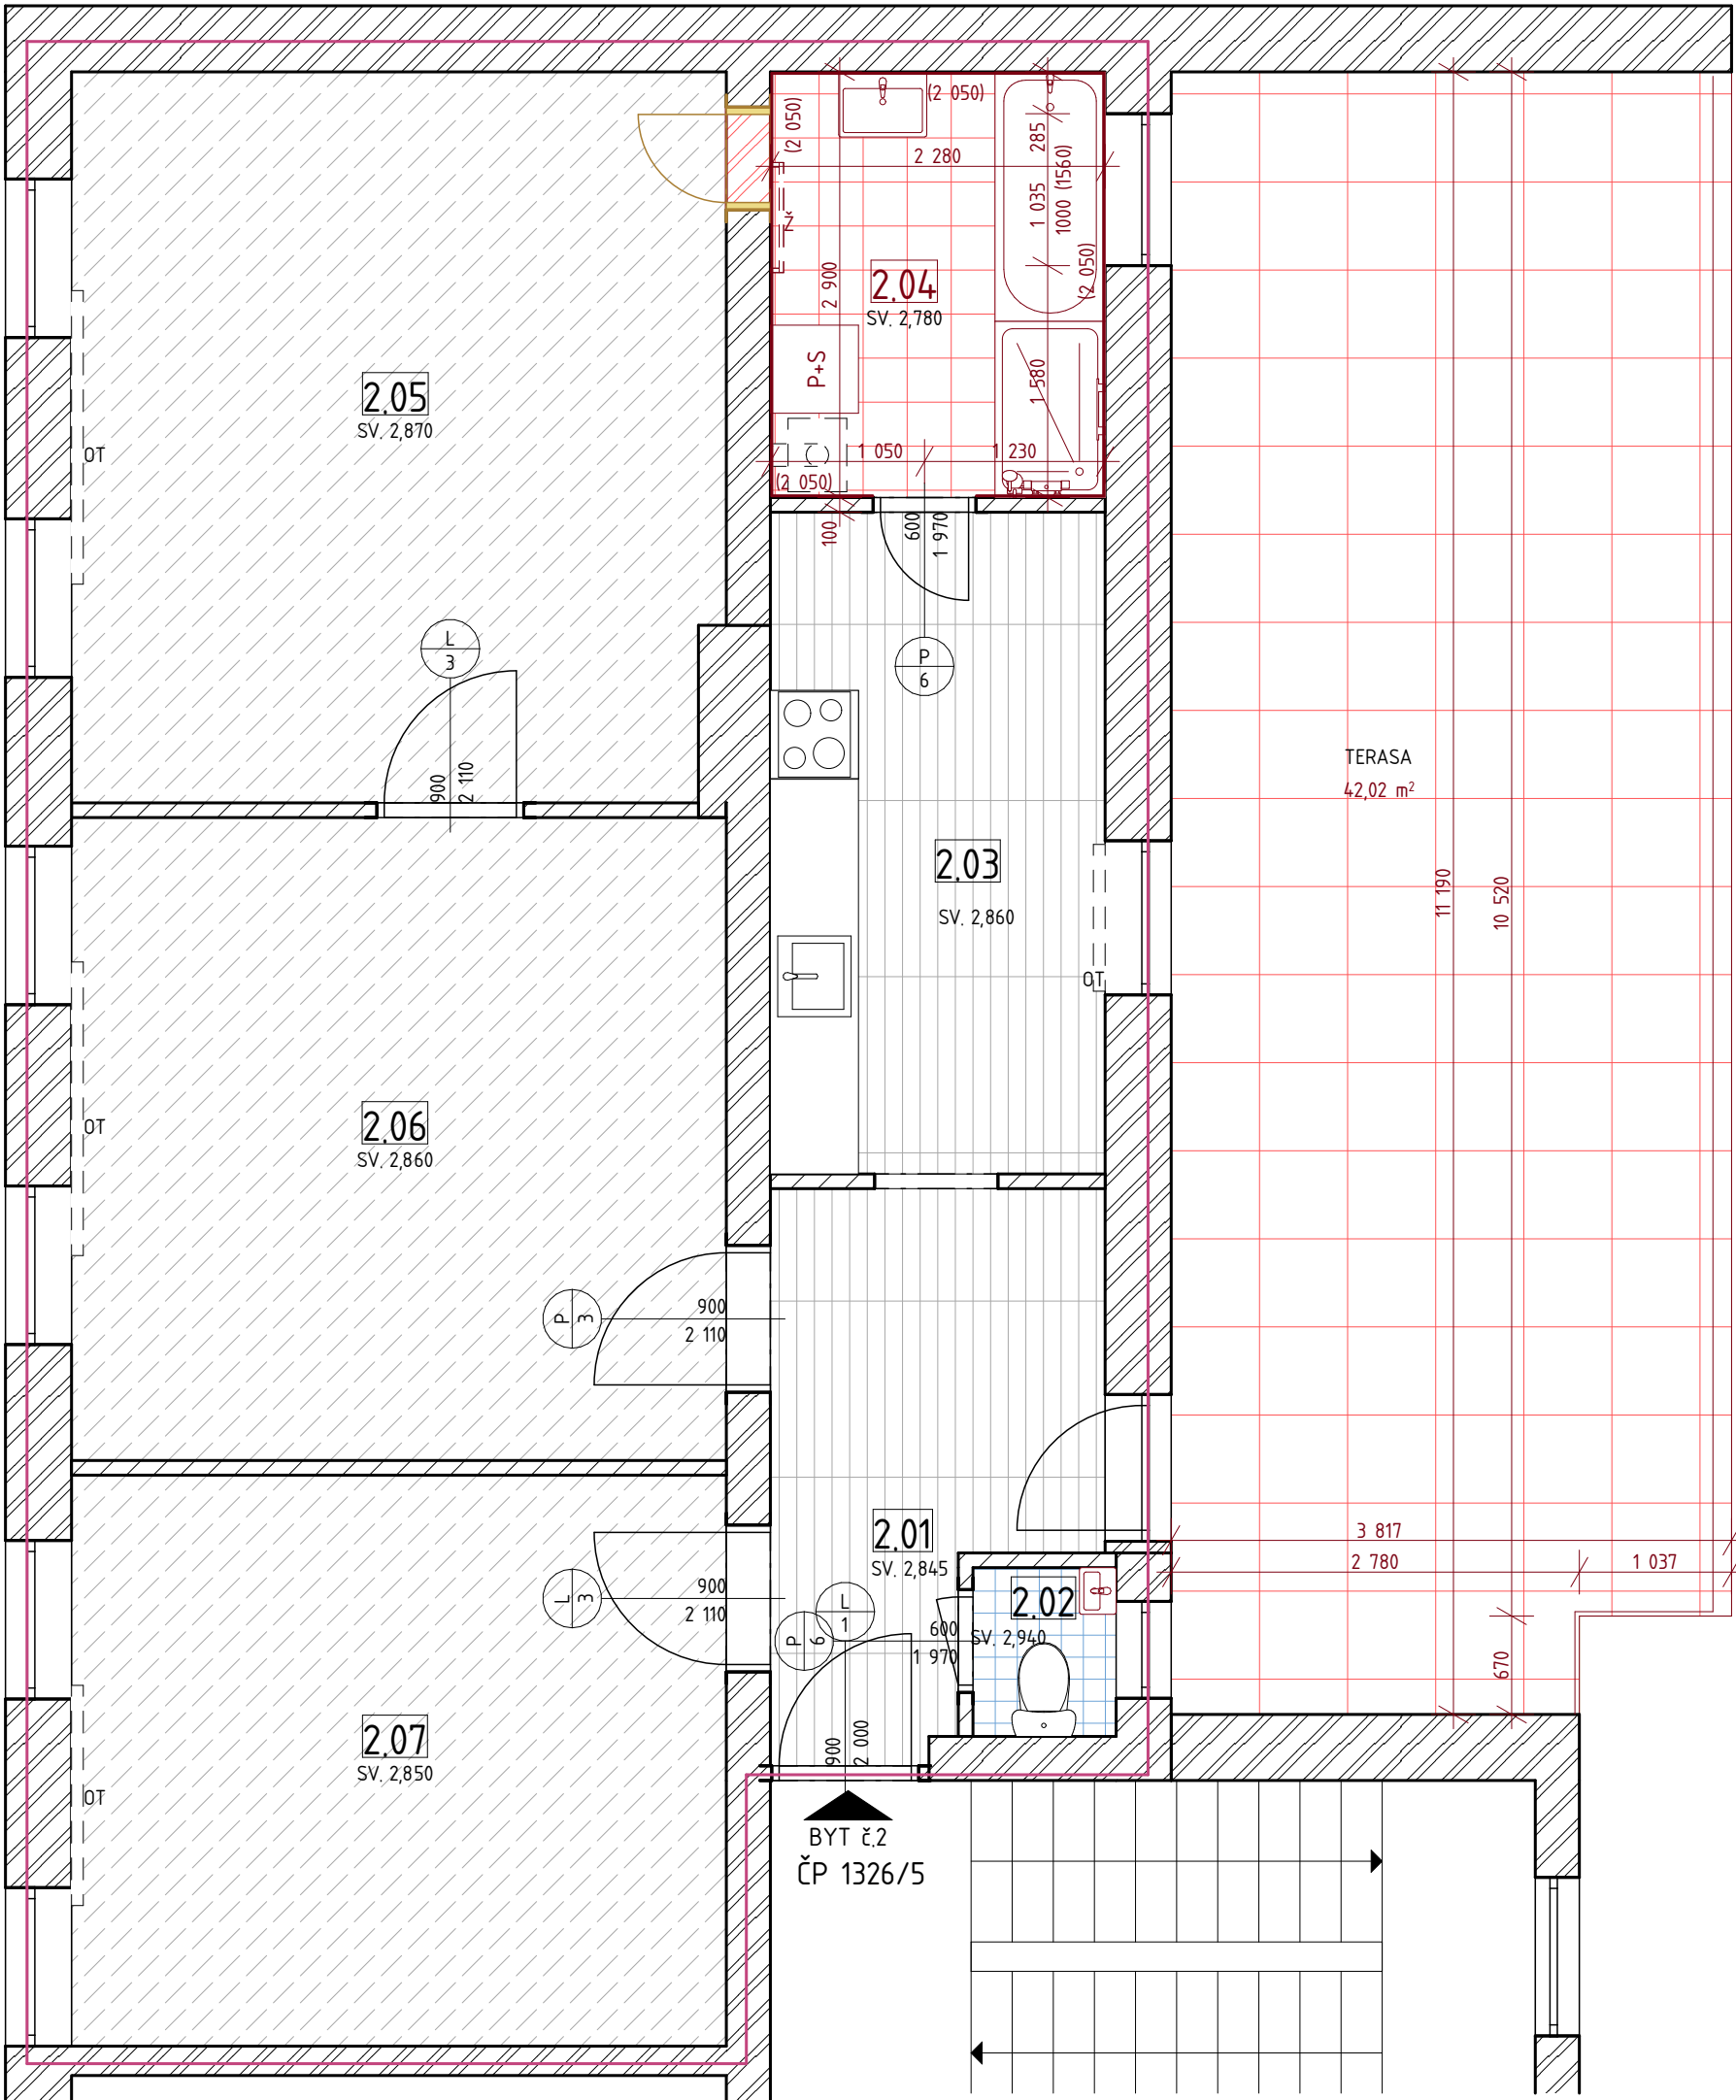

ROZVINUTÝ POHLED ZÁBRADLÍ NA TERASE

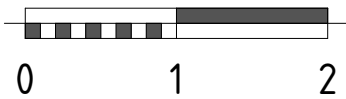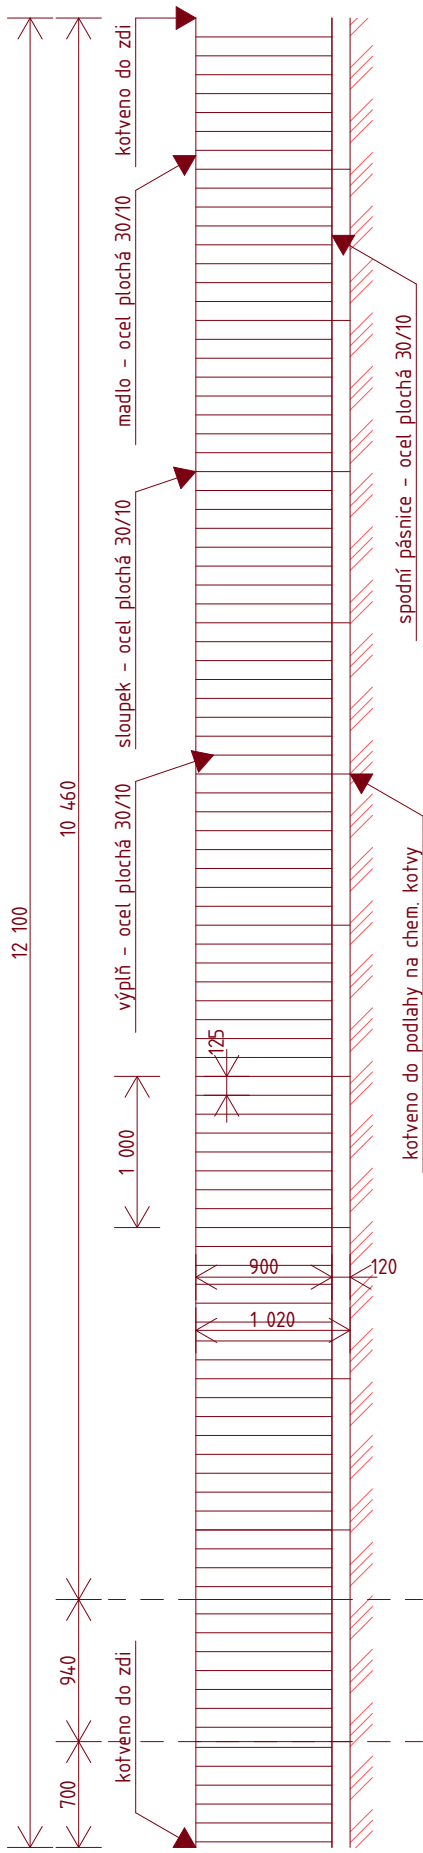

- Legenda značení
- nosné konstrukce
 - nenosné konstrukce
 - nové konstrukce
 - bourané konstrukce
 - vymezení jednotlivých bytů

Městské byty v Šumperku
v ulici 17. listopadu

Hlavní architekt Ing. arch. Zbyněk Mrkus
Číslo autorizace 5524
Vodní 424
788 13 Rapotín

Vypracoval Ing. arch. Zbyněk Mrkus
Vodní 424, Rapotín, 788 13
T: +420 732 902 075
E: info@mrkus.cz

Investor Městský úřad Šumperk
nám. Míru 1
787 01 Šumperk

Jméno výkresu Půdorys bytu č. 2 ČP
1326/5, koordinace

Formát 4 x A4
Měřítko 1:50,
Stupeň DPS
Datum 05/2024

Paré




Číslo výkresu D.1.1.6

Půdorys bytu č. 2 ČP 1326/5, koordinace

Tabulka místností						
Kategorie zóny	Č.	Název místnosti	Plocha (m2)	Nášlapná vrstva	Povrchová úprava zdí	Povrchová úprava stropu
BYT č. 2						
	2.01	Chodba	7,48	Laminát	Omítka	SDK podhled
	2.02	Wc	1,12	Keramická dlažba	Omítka + obklad	Omítka
	2.03	Kuchyň	10,28	Linoleum	Omítka	Omítka
	2.04	Koupelna	6,61	Laminát	Omítka	SDK podhled
	2.05	Pokoj	21,98	Linoleum	Omítka	Omítka
	2.06	Pokoj	19,53	Linoleum	Omítka	Omítka
	2.07	Pokoj	17,35	Linoleum	Omítka	Omítka
			84,35 m²			

ulice 17. listopadu

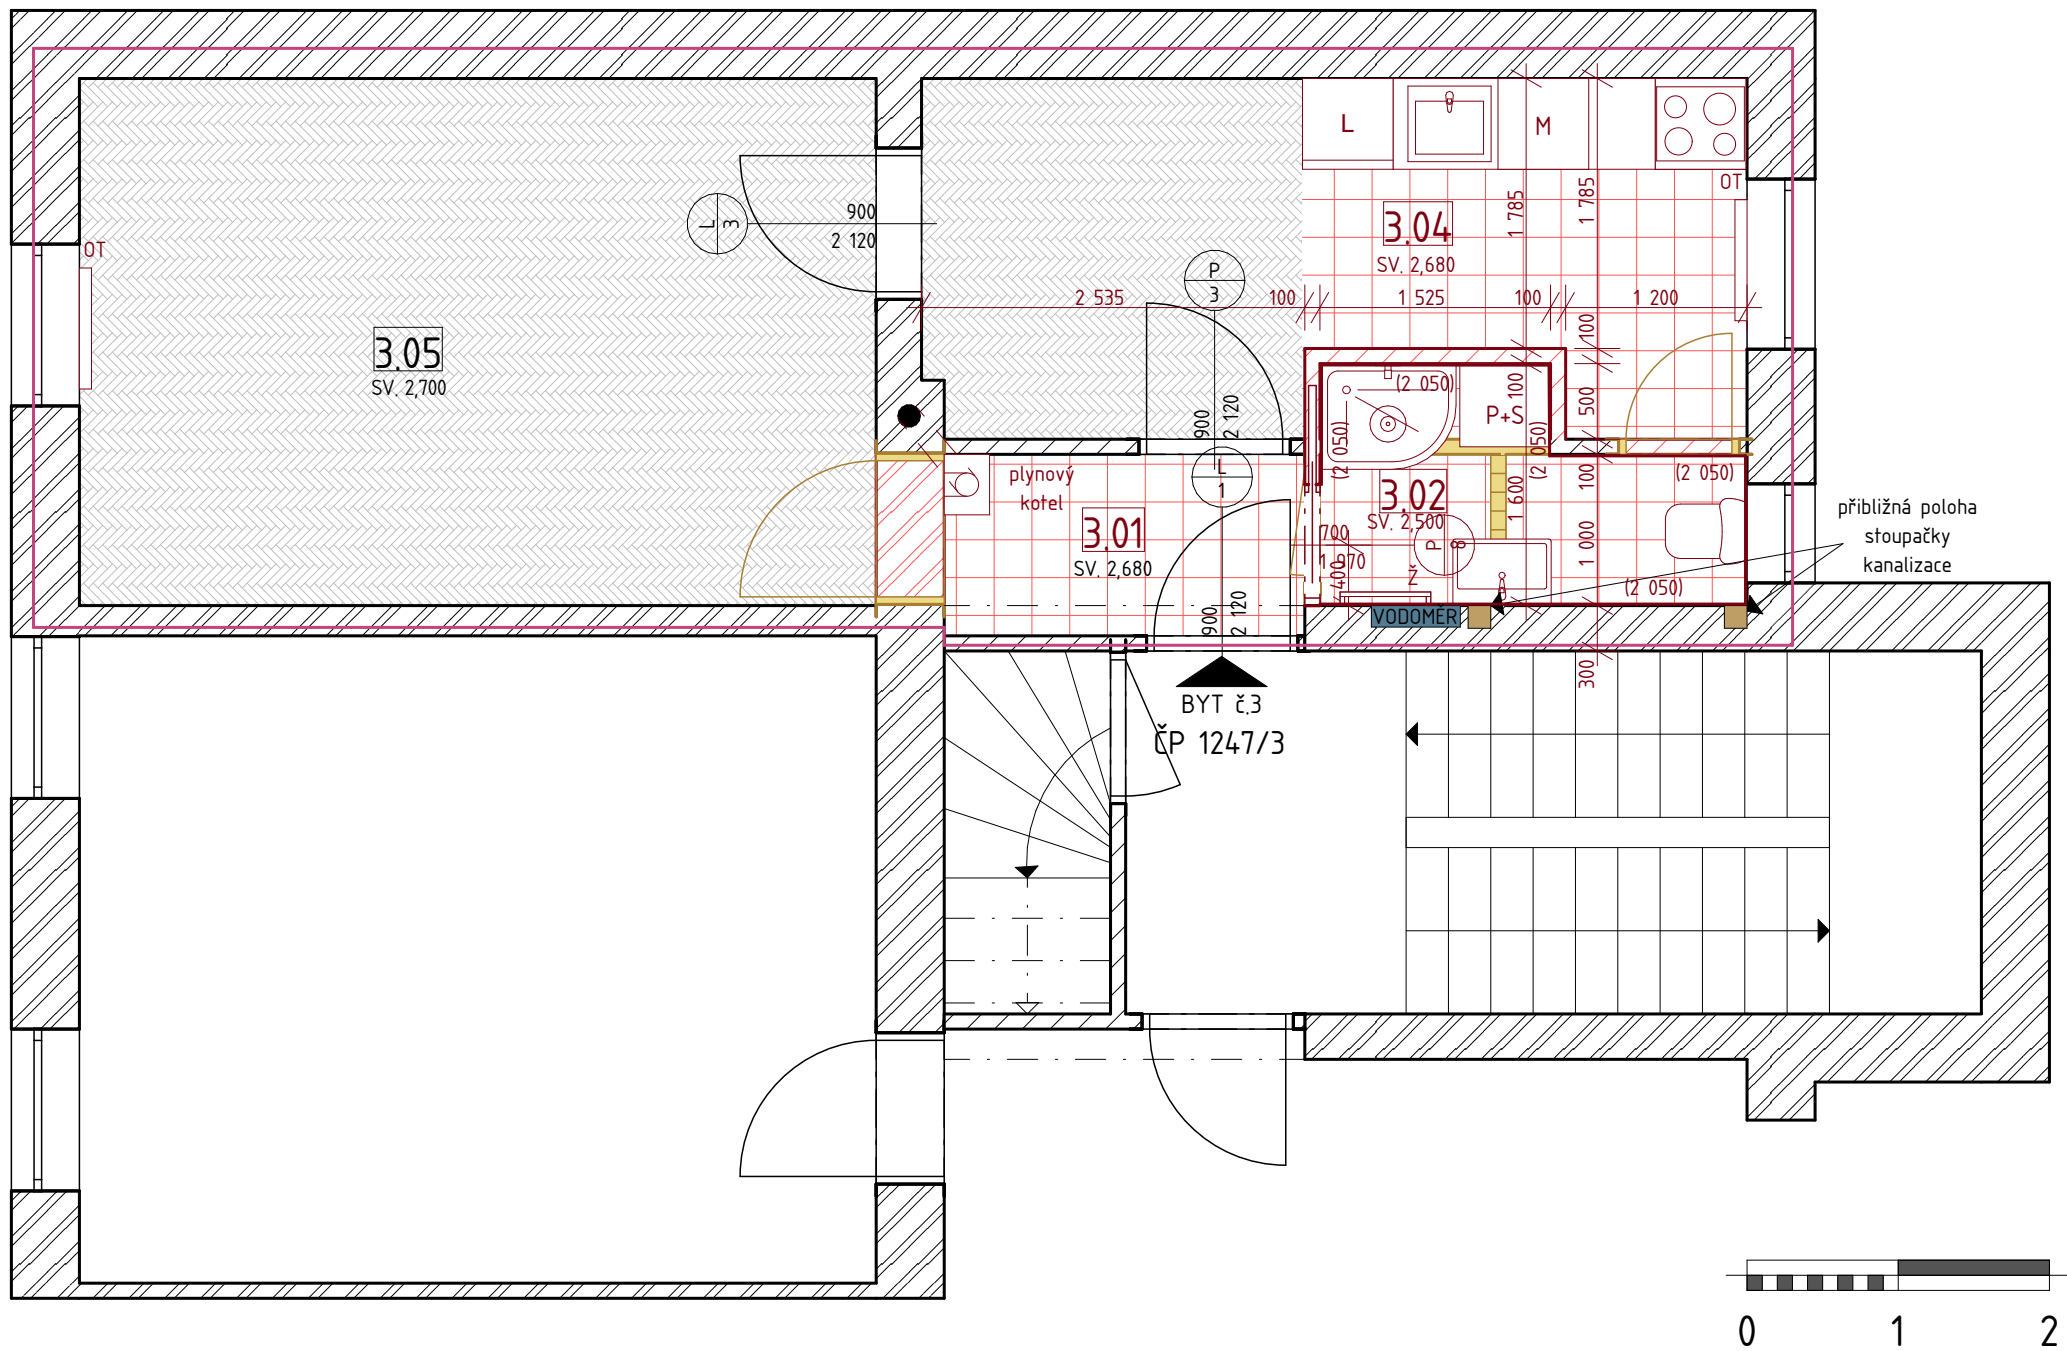

Půdorys bytu č. 3_ ČP 1247/3, koordinace

Tabulka místností							
Kategorie zóny	Č.	Název místnosti	Plocha (m2)	Nášlapná vrstva	Povrchová úprava zdí	Povrchová úprava stropu	Poznámka
BYT č. 3							
	3.01	Chodba	3,08	Keramická dlažba	Omítka	Omítka	Skladba podlahy P5
	3.02	Koupelna	3,74	Keramická dlažba	Omítka + obklad	SDK podhled	Skladba podlahy P3
	3.04	Kuchyně	11,92	Keramická dlažba	Omítka	Omítka	Skladba podlahy stávající/P5
	3.05	Pokoj	18,37	Parkety	Omítka	Omítka	Skladba podlahy P1
			37,10 m²				

- Legenda značení
- nosné konstrukce
 - nenosné konstrukce
 - nové konstrukce
 - bourané konstrukce
 - vymezení jednotlivých bytů

Městské byty v Šumperku
v ulici 17. listopadu

Hlavní architekt Ing. arch. Zbyněk Mrkus
Číslo autorizace 5524
Vodní 424
788 13 Rapotín

Vypracoval Ing. arch. Zbyněk Mrkus
Vodní 424, Rapotín, 788 13
T: +420 732 902 075
E: info@mrkus.cz

Investor Městský úřad Šumperk
nám. Míru 1
787 01 Šumperk

Jméno výkresu Půdorys bytu č. 3_ ČP 1247/3, koordinace

Formát 2 x A4

Měřítko 1:50

Stupeň DPS

Datum 05/2024


Paré

Číslo výkresu D.1.1.7

PŮDA

Tabulka místností							
Kategorie zóny	Č.	Název místnosti	Plocha (m2)	Nášlapná vrstva	Povrchová úprava zdí	Povrchová úprava	Poznámka
BYT č. 4							
	4.01	Chodba	6,47	Keramická dlažba	Omítka	Omítka	Skladba podlahy P5
	4.02	Koupelna	3,99	Keramická dlažba	Omítka + obklad	Omítka	Skladba podlahy P3
	4.03	Kuchyň	12,56	Vinyl	Omítka	Omítka	Skladba podlahy P2
	4.04	Pokoj	24,55	Vinyl	Omítka	Omítka	Skladba podlahy P2
			47,57 m²				

Půdorys bytu č. 4 ČP
1326/5, koordinace

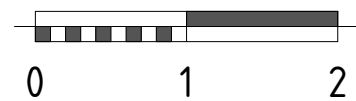

- Legenda značení
- nosné konstrukce
 - nenosné konstrukce
 - nové konstrukce
 - bourané konstrukce
 - vymezení jednotlivých bytů

Městské byty v Šumperku
v ulici 17. listopadu

Hlavní architekt Ing. arch. Zbyněk Mrkus
Číslo autorizace 5524
Vodní 424
788 13 Rapotín

Vypracoval Ing. arch. Zbyněk Mrkus
Vodní 424, Rapotín, 788 13
T: +420 732 902 075
E: info@mrkus.cz

Investor Městský úřad Šumperk
nám. Míru 1
787 01 Šumperk


Jméno výkresu Půdorys bytu č. 4 ČP
1326/5, koordinace

Formát 2 x A4
Měřítko 1:50
Stupeň DPS
Datum 05/2024

Paré

Číslo výkresu D.1.1.8

ulice 17. listopadu

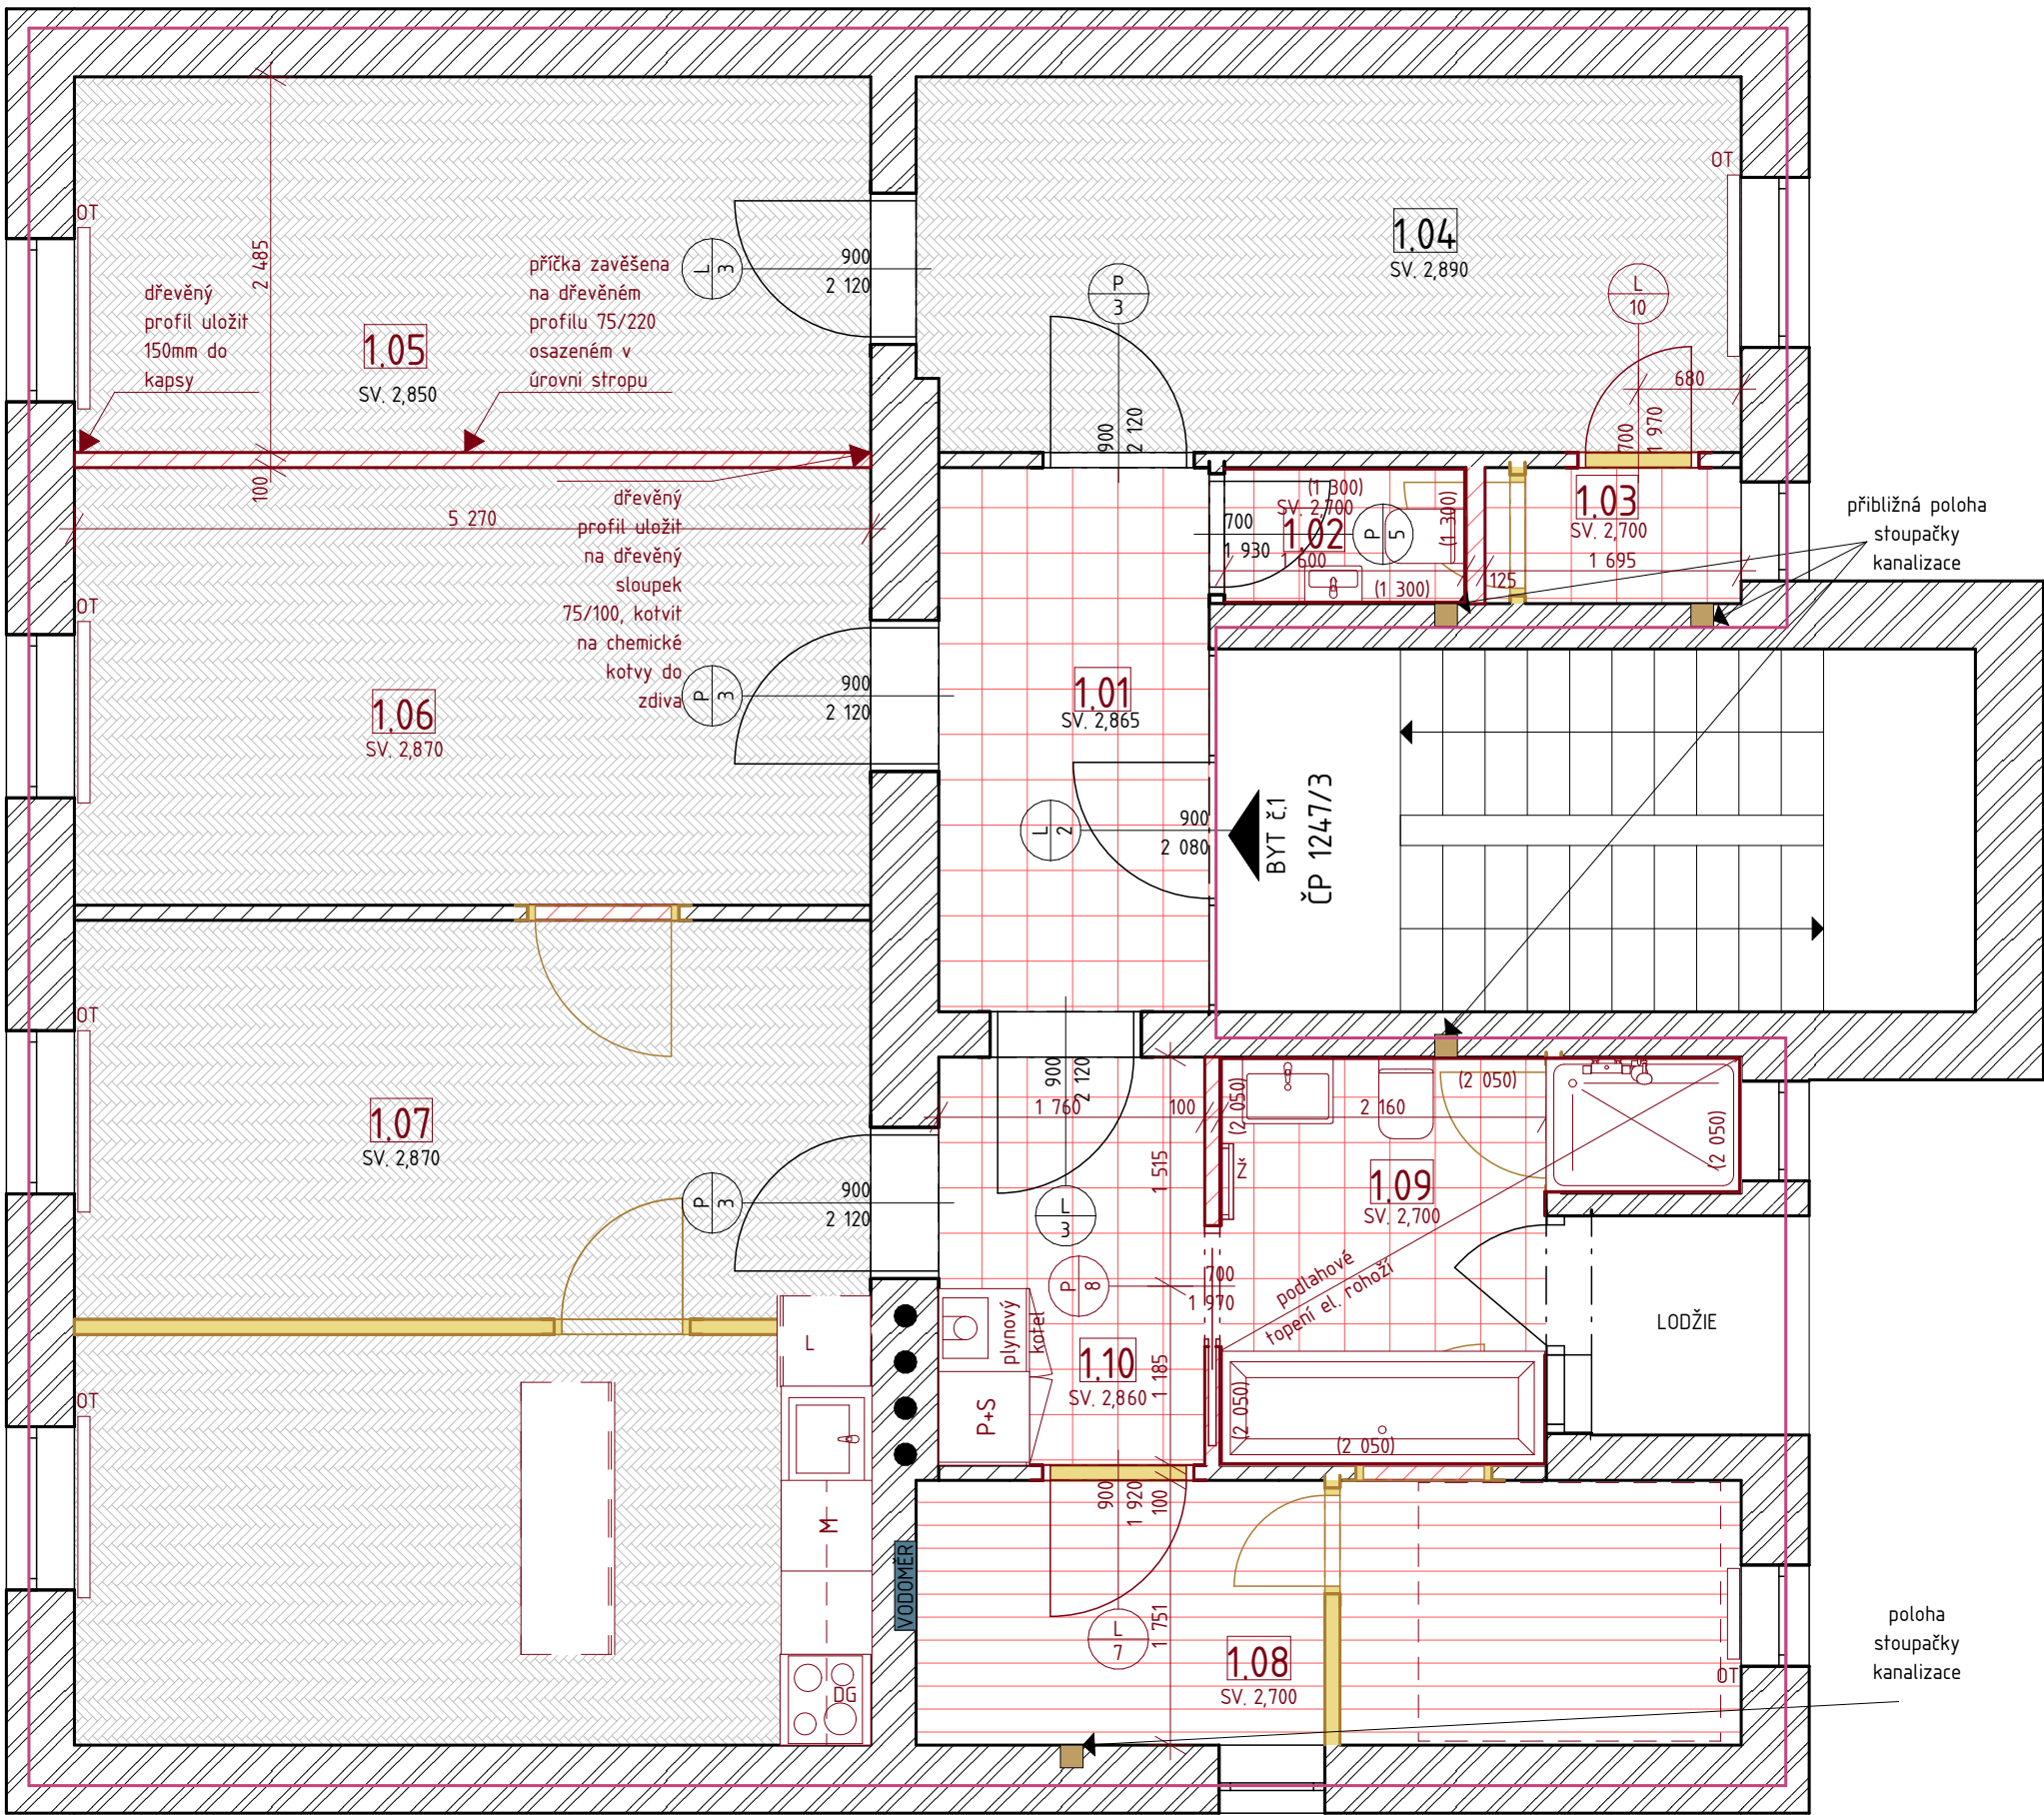

Tabulka místností						
Kategorie zóny	Č.	Název místnosti	Plocha (m2)	Nášlapná vrstva	Povrchová úprava zdí	Povrchová úprava stropu
BYT č. 1						
	1.01	Hala	6,44	Keramická dlažba	Omítka	Omítka
	1.02	Wc	1,44	Keramická dlažba	Omítka + obklad	SDK podhled
	1.03	Šatna	1,53	Keramická dlažba	Omítka	SDK podhled
	1.04	Pokoj	13,49	Parkety	Omítka	Omítka
	1.05	Pokoj	13,10	Parkety	Omítka	Omítka
	1.06	Ložnice	15,26	Parkety	Omítka	Omítka
	1.07	Obývací pokoj + kk	28,76	Parkety	Omítka	Omítka
	1.08	Pracovna	9,56	Vinyl	Omítka	SDK podhled
	1.09	Koupelna	6,99	Keramická dlažba	Omítka + obklad	SDK podhled
	1.10	Chodba	4,75	Keramická dlažba	Omítka	Omítka
			101,32 m²			

Legenda značení

nosné konstrukce

nenosné konstrukce

nové konstrukce

bourané konstrukce

vymezení jednotlivých bytů

Městské byty v Šumperku
v ulici 17. listopadu

Hlavní architekt

Ing. arch. Zbyněk Mrkus
Číslo autorizace 5524
Vodní 424
788 13 Rapotín

Vypracoval

Ing. arch. Zbyněk Mrkus

Vodní 424, Rapotín, 788 13
T: +420 732 902 075
E: info@mrkus.cz

Investor

Městský úřad Šumperk
nám. Míru 1
787 01 Šumperk

Jméno výkresu

Půdorys bytu č. 1_ ČP 1247/3, koordinace

Formát

2 x A4

Měřítko

1:50

Stupeň

DPS



Datum

05/2024

Paré

Číslo výkresu

D.1.1.9

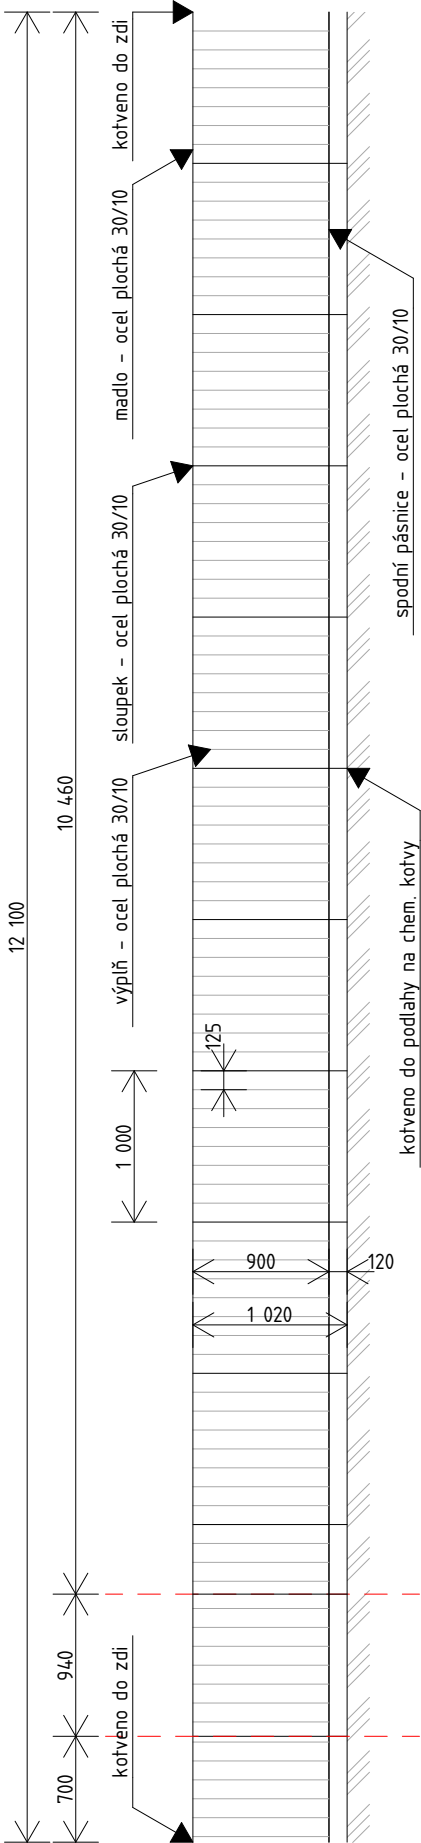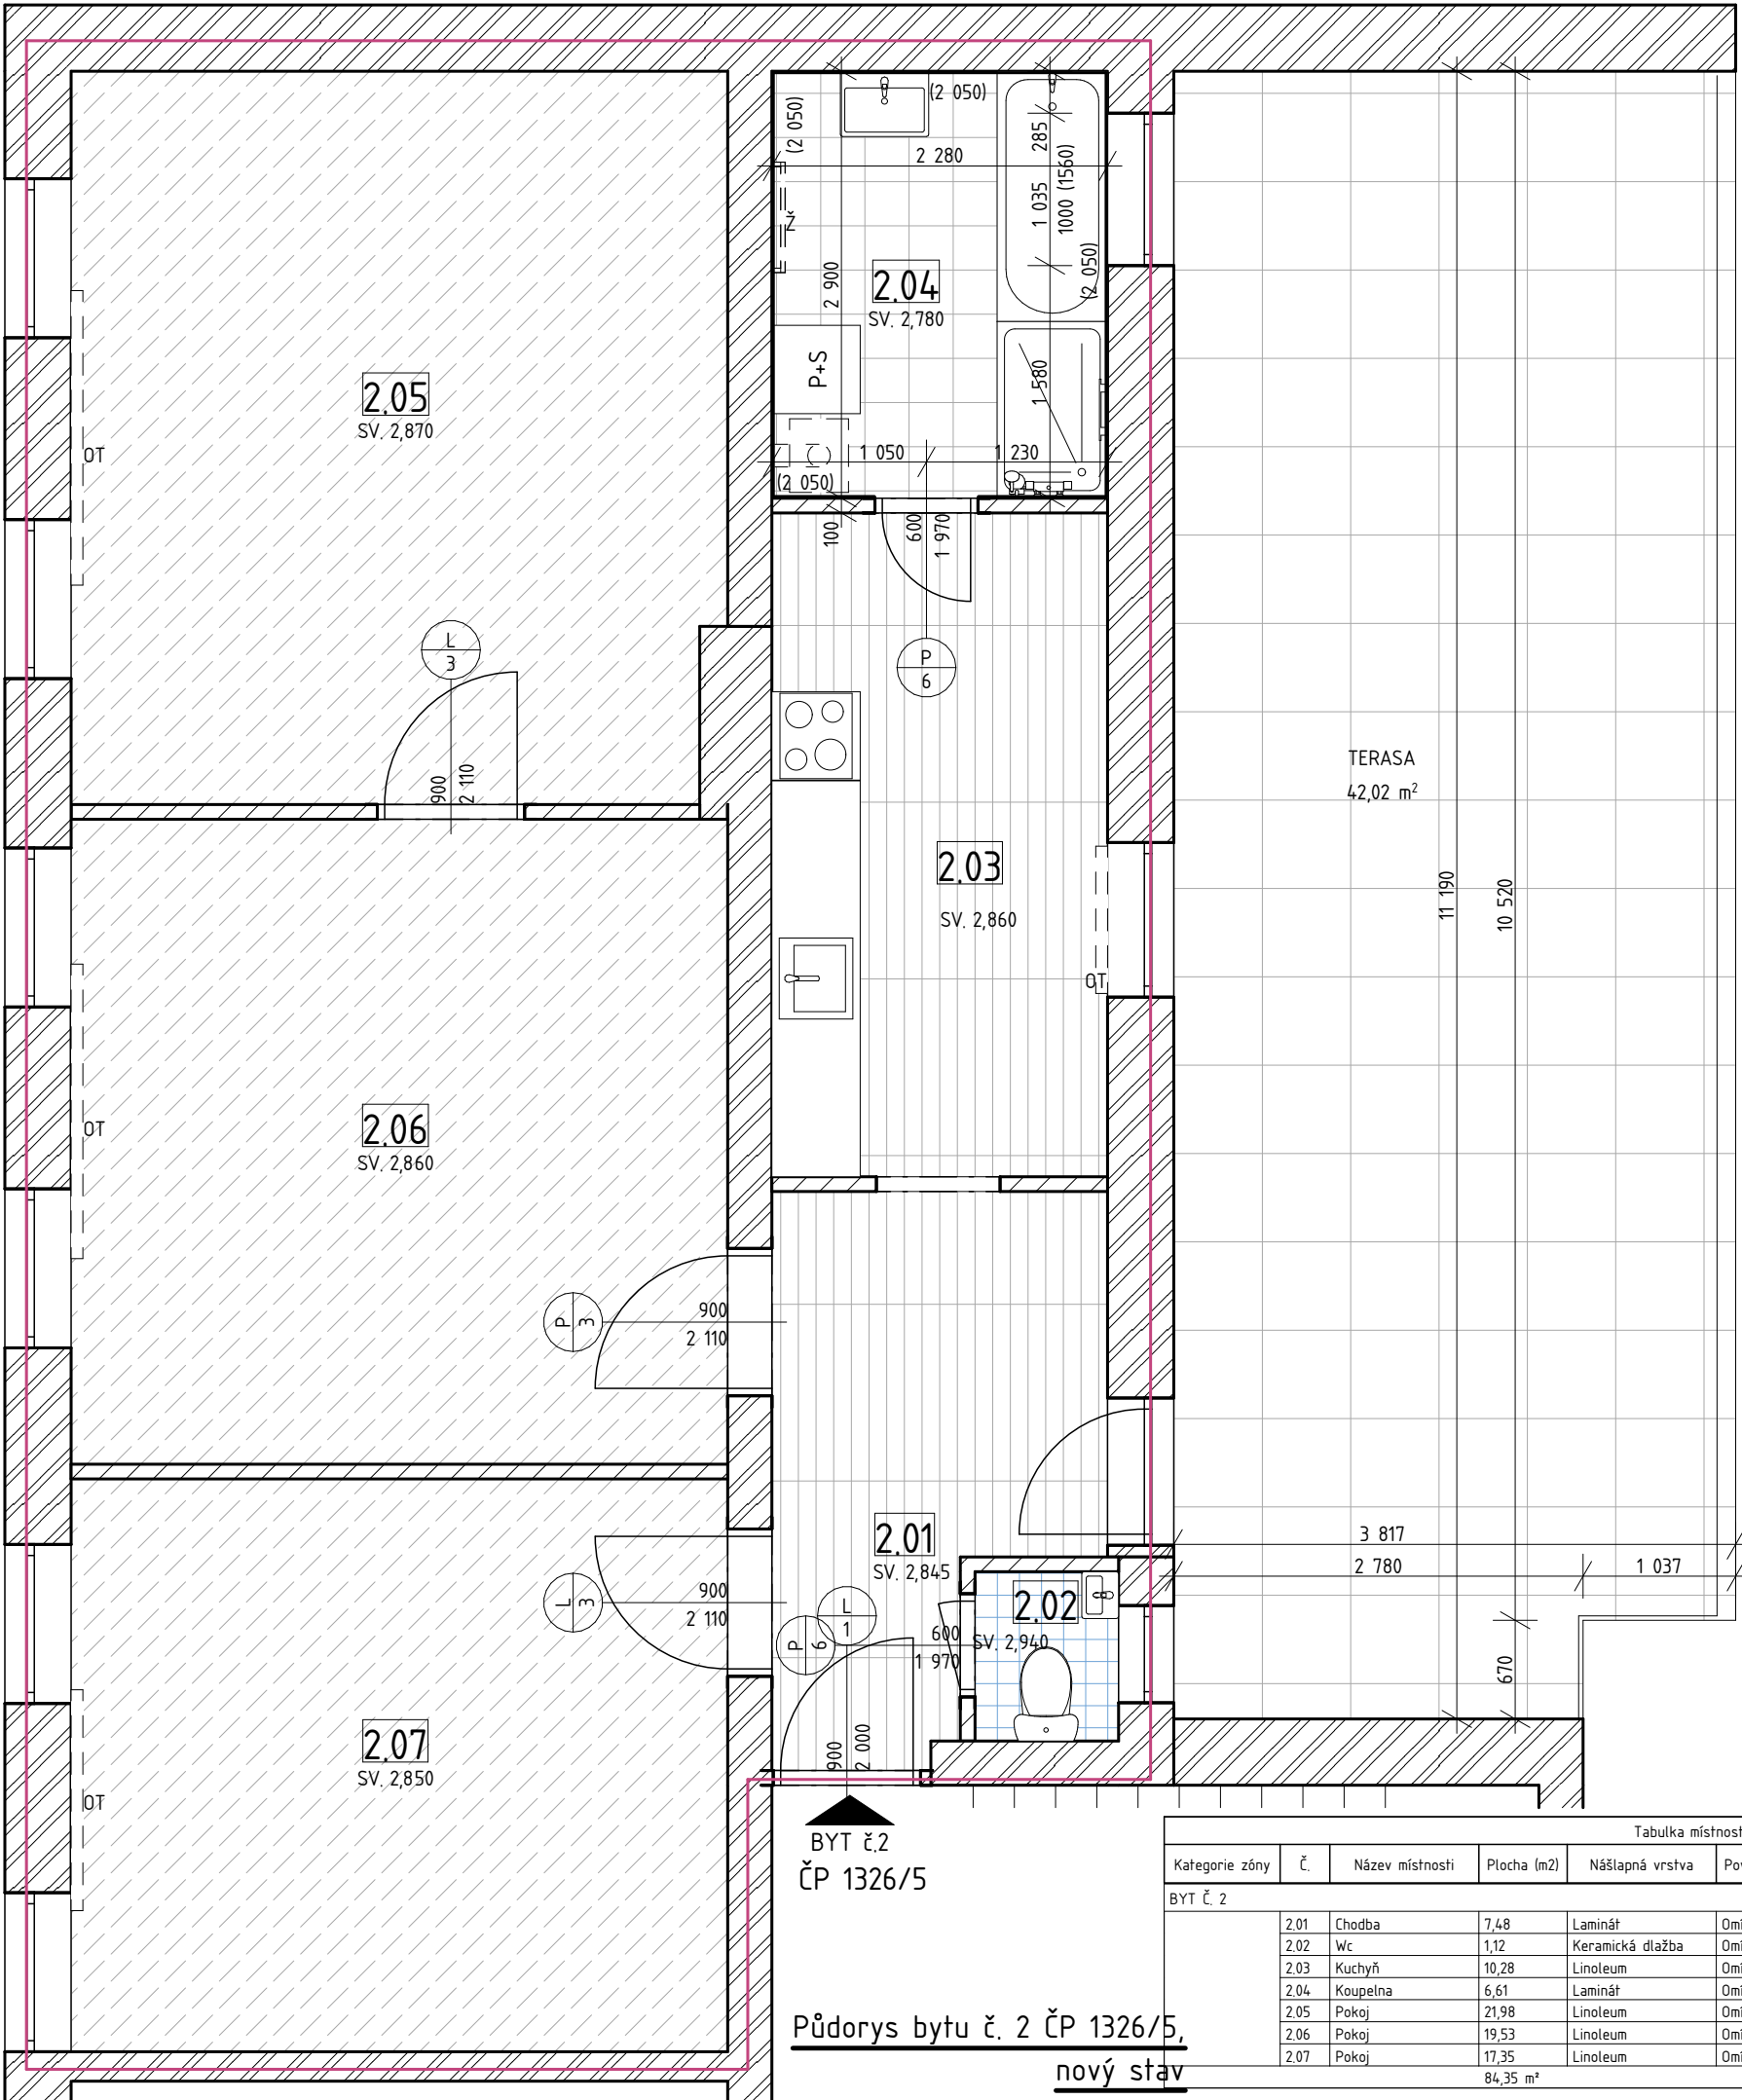

- Legenda značení
- nosné konstrukce
 - nenosné konstrukce
 - vymezení jednotlivých bytů

Městské byty v Šumperku
v ulici 17. listopadu

Hlavní architekt Ing. arch. Zbyněk Mrkus
Číslo autorizace 5524
Vodní 424
788 13 Rapotín

Vypracoval Ing. arch. Zbyněk Mrkus
Vodní 424, Rapotín, 788 13
T: +420 732 902 075
E: info@mrkus.cz

Investor Městský úřad Šumperk
nám. Míru 1
787 01 Šumperk


Jméno výkresu Půdorys bytu č. 2 ČP
1326/5, nový stav

Formát 2 x A4
Měřítko 1:50
Stupeň DPS
Datum 03/2024

Paré

Číslo výkresu D.1.1.10

ulice 17. listopadu

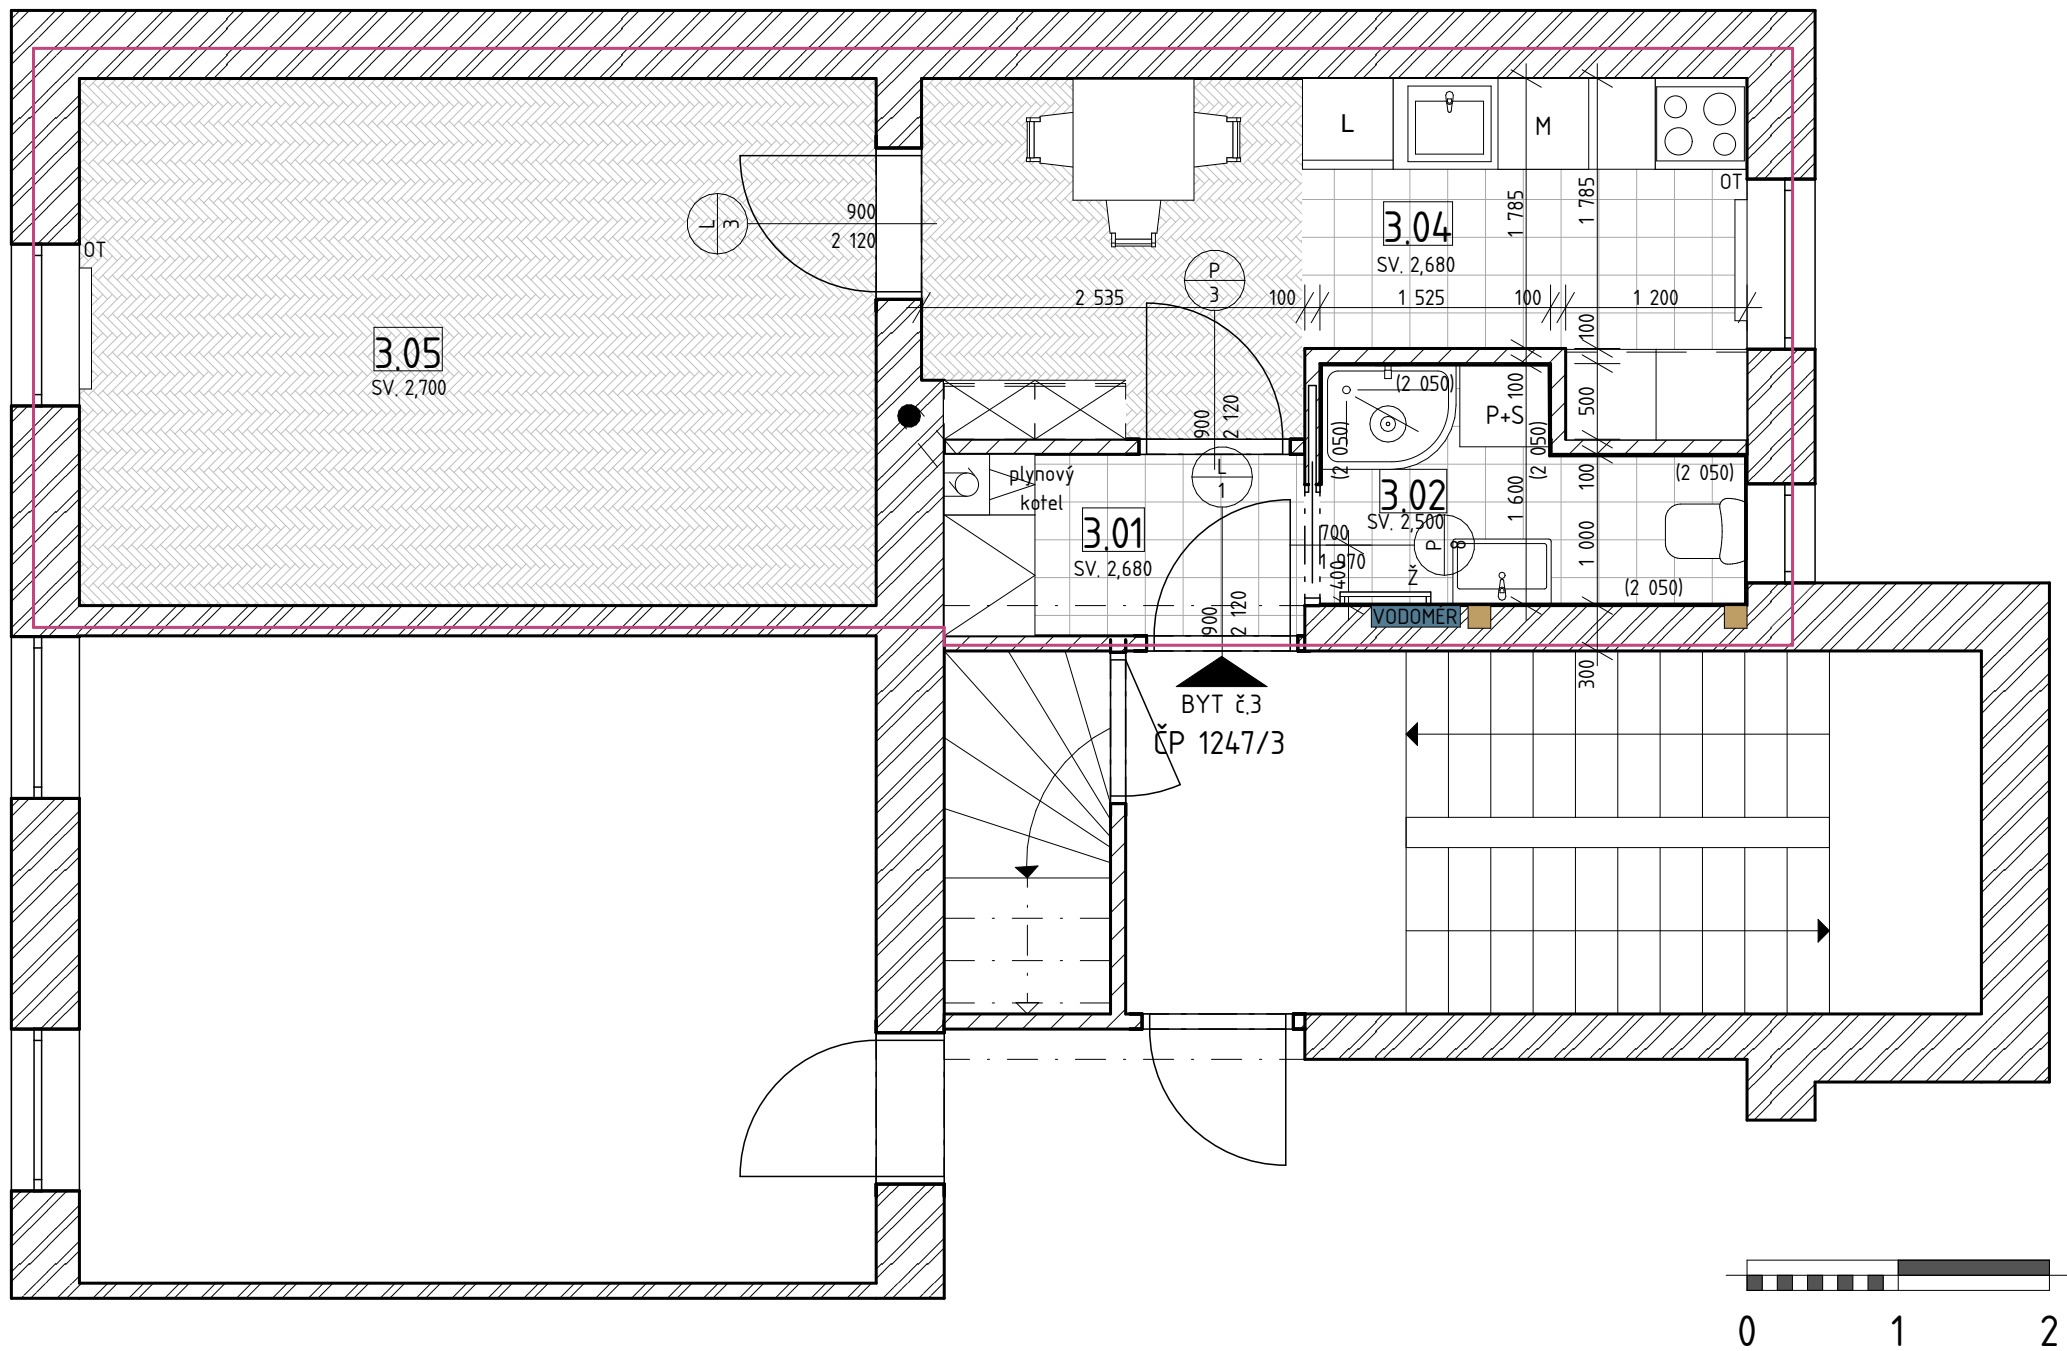

Půdorys bytu č. 3_ ČP 1247/3, nový stav

Tabulka místností							
Kategorie zóny	Č.	Název místnosti	Plocha (m2)	Nášlapná vrstva	Povrchová úprava zdí	Povrchová úprava stropu	Poznámka
BYT č. 3							
	3.01	Chodba	3,08	Keramická dlažba	Omítka	Omítka	Skladba podlahy P5
	3.02	Koupelna	3,74	Keramická dlažba	Omítka + obklad	SDK podhled	Skladba podlahy P3
	3.04	Kuchyně	11,92	Keramická dlažba	Omítka	Omítka	Skladba podlahy stávající/P5
	3.05	Pokoj	18,37	Parkety	Omítka	Omítka	Skladba podlahy P1
			37,10 m²				

Legenda značení

nosné konstrukce

nenosné konstrukce

vymezení jednotlivých bytů

Městské byty v Šumperku
v ulici 17. listopadu

Hlavní architekt

Ing. arch. Zbyněk Mrkus
Číslo autorizace 5524
Vodní 424
788 13 Rapotín

Vypracoval

Ing. arch. Zbyněk Mrkus

Vodní 424, Rapotín, 788 13
T: +420 732 902 075
E: info@mrkus.cz

Investor

Městský úřad Šumperk
nám. Míru 1
787 01 Šumperk

Jméno výkresu

Půdorys bytu č. 3_ ČP 1247/3, nový stav

Formát

2 x A4

Měřítko

1:50

Stupeň

DPS

Datum


03/2024

Paré

Číslo výkresu

D.1.1.11

PŮDA

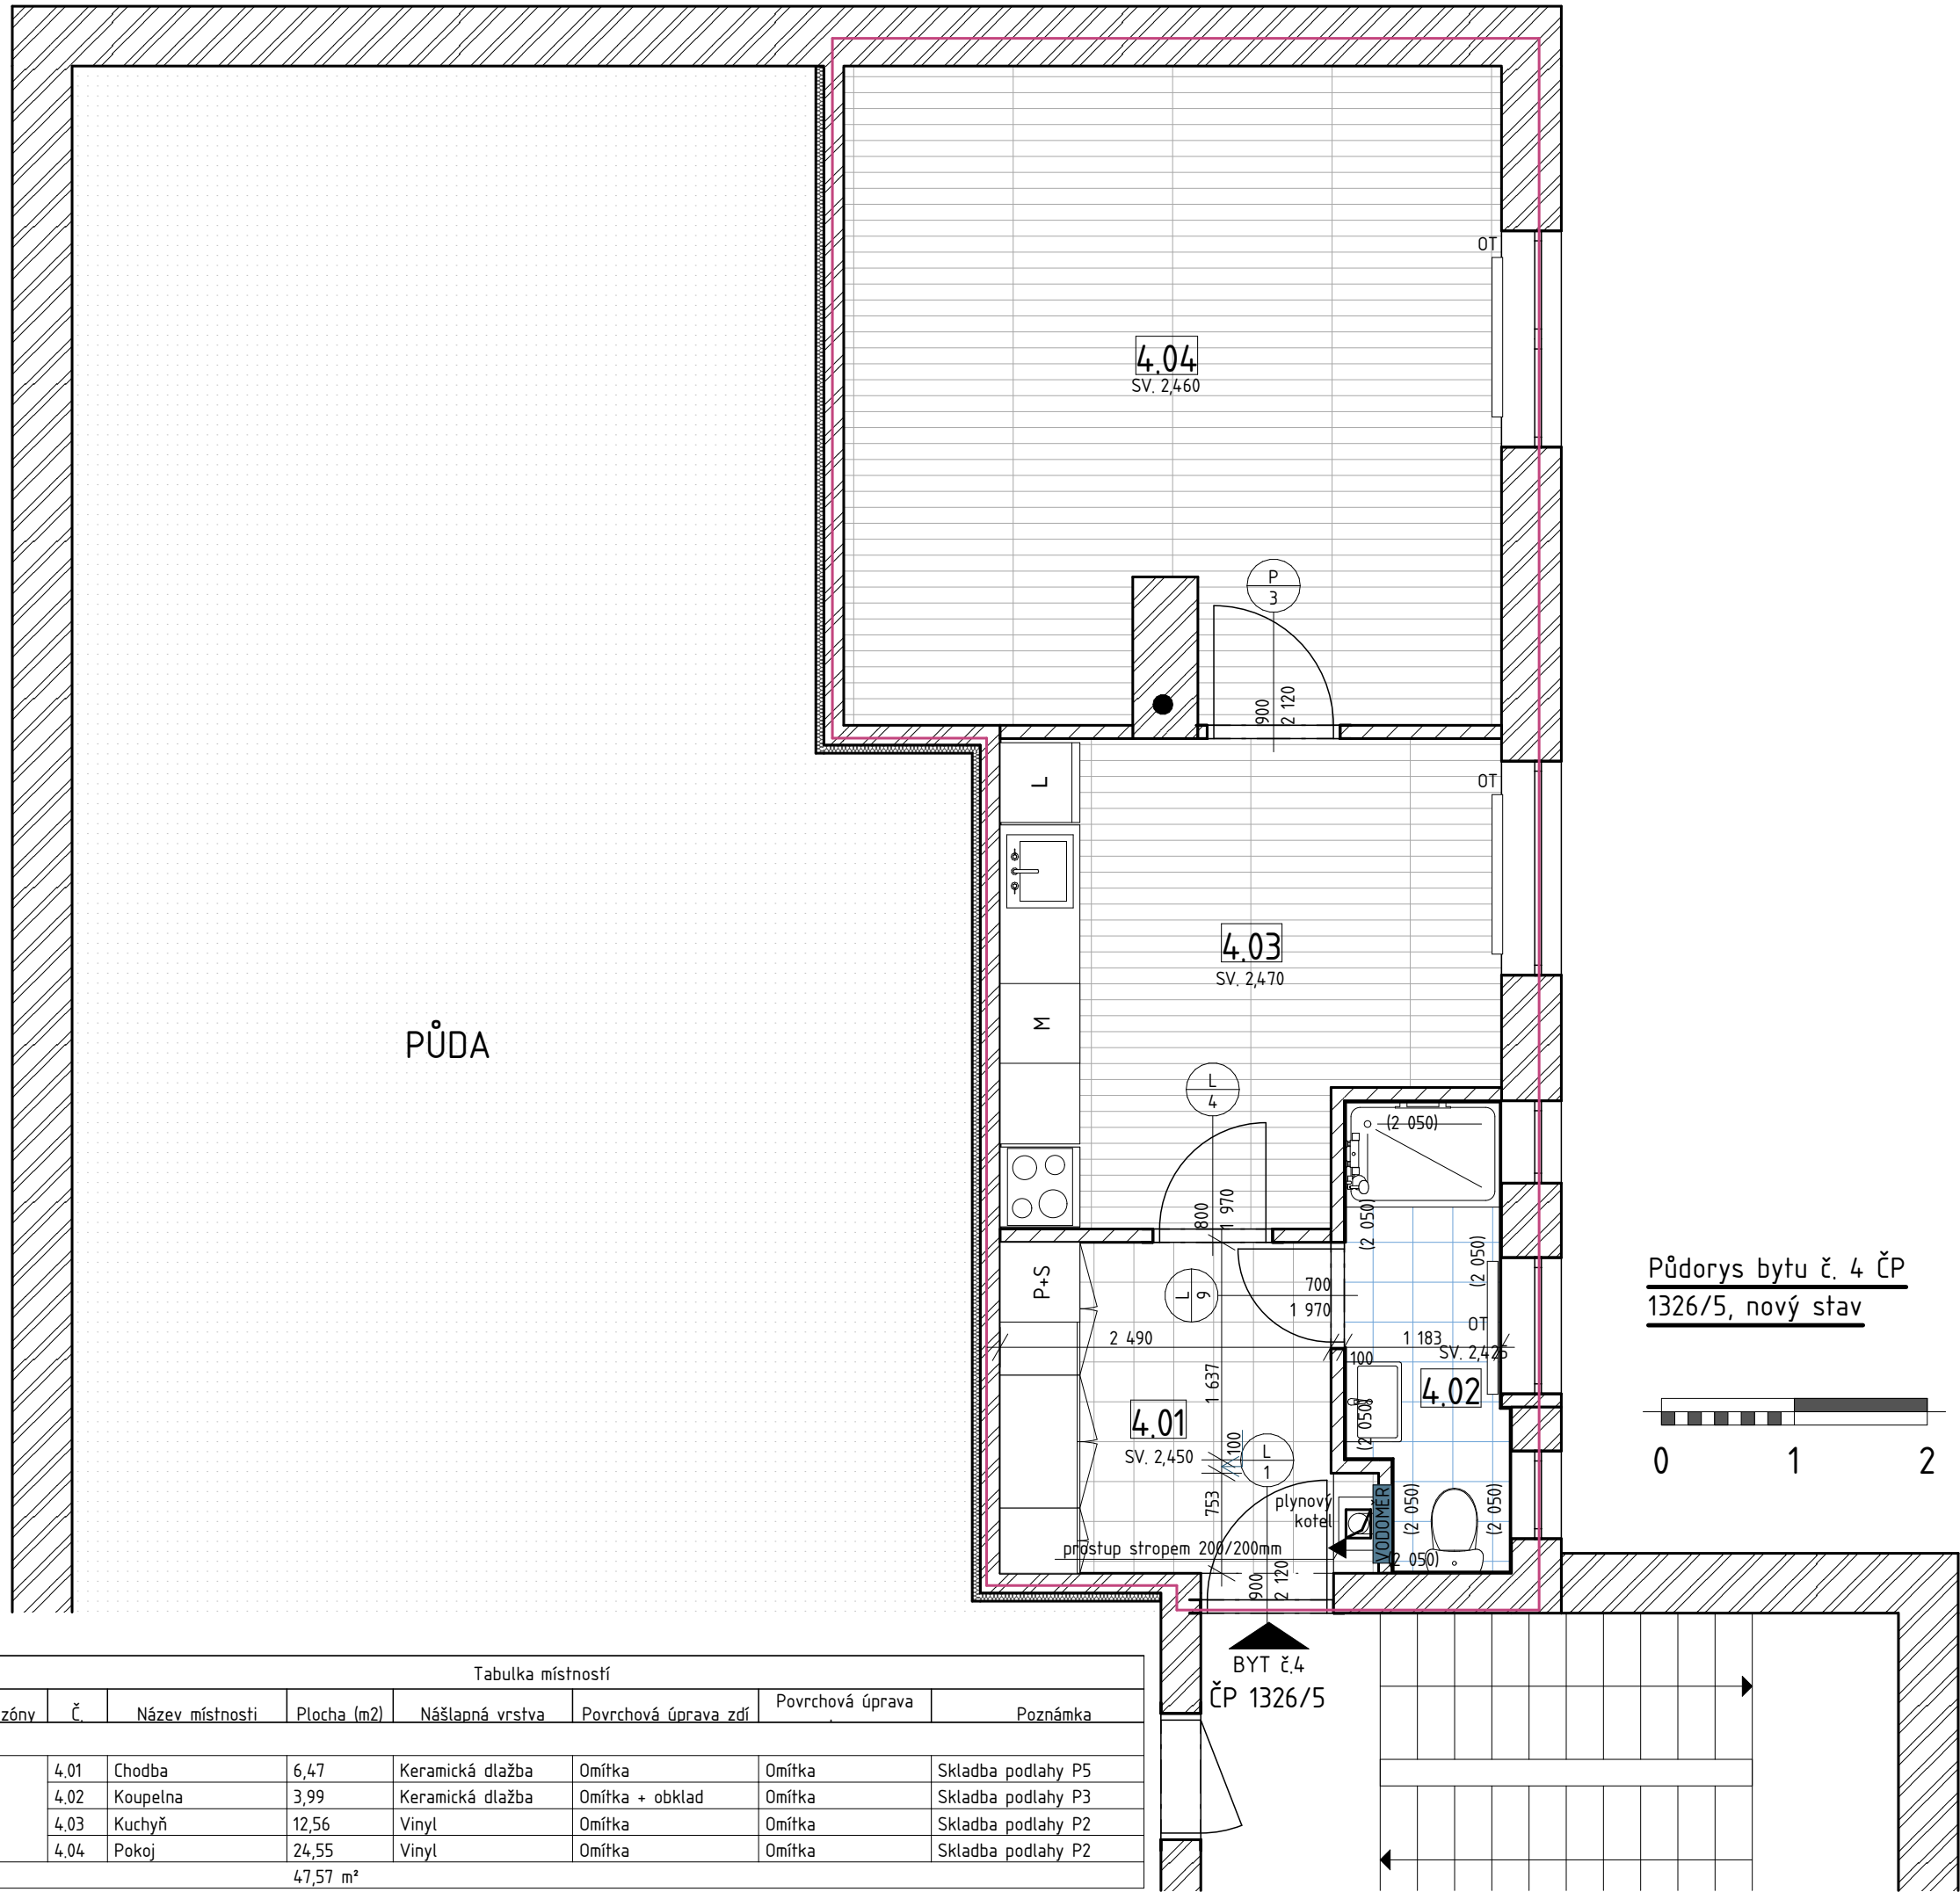

Legenda značení

nosné konstrukce

nenosné konstrukce

vymezení jednotlivých bytů

Městské byty v Šumperku
v ulici 17. listopadu

Hlavní architekt Ing. arch. Zbyněk Mrkus
Číslo autorizace 5524
Vodní 424
788 13 Rapotín

Vypracoval Ing. arch. Zbyněk Mrkus
Vodní 424, Rapotín, 788 13
T: +420 732 902 075
E: info@mrkus.cz


Investor Městský úřad Šumperk
nám. Míru 1
787 01 Šumperk

Jméno výkresu Půdorys bytu č. 4 ČP
1326/5, nový stav

Formát 2 x A4
Měřítko 1:50
Stupeň DPS
Datum 03/2024

Paré

Číslo výkresu D.1.1.12

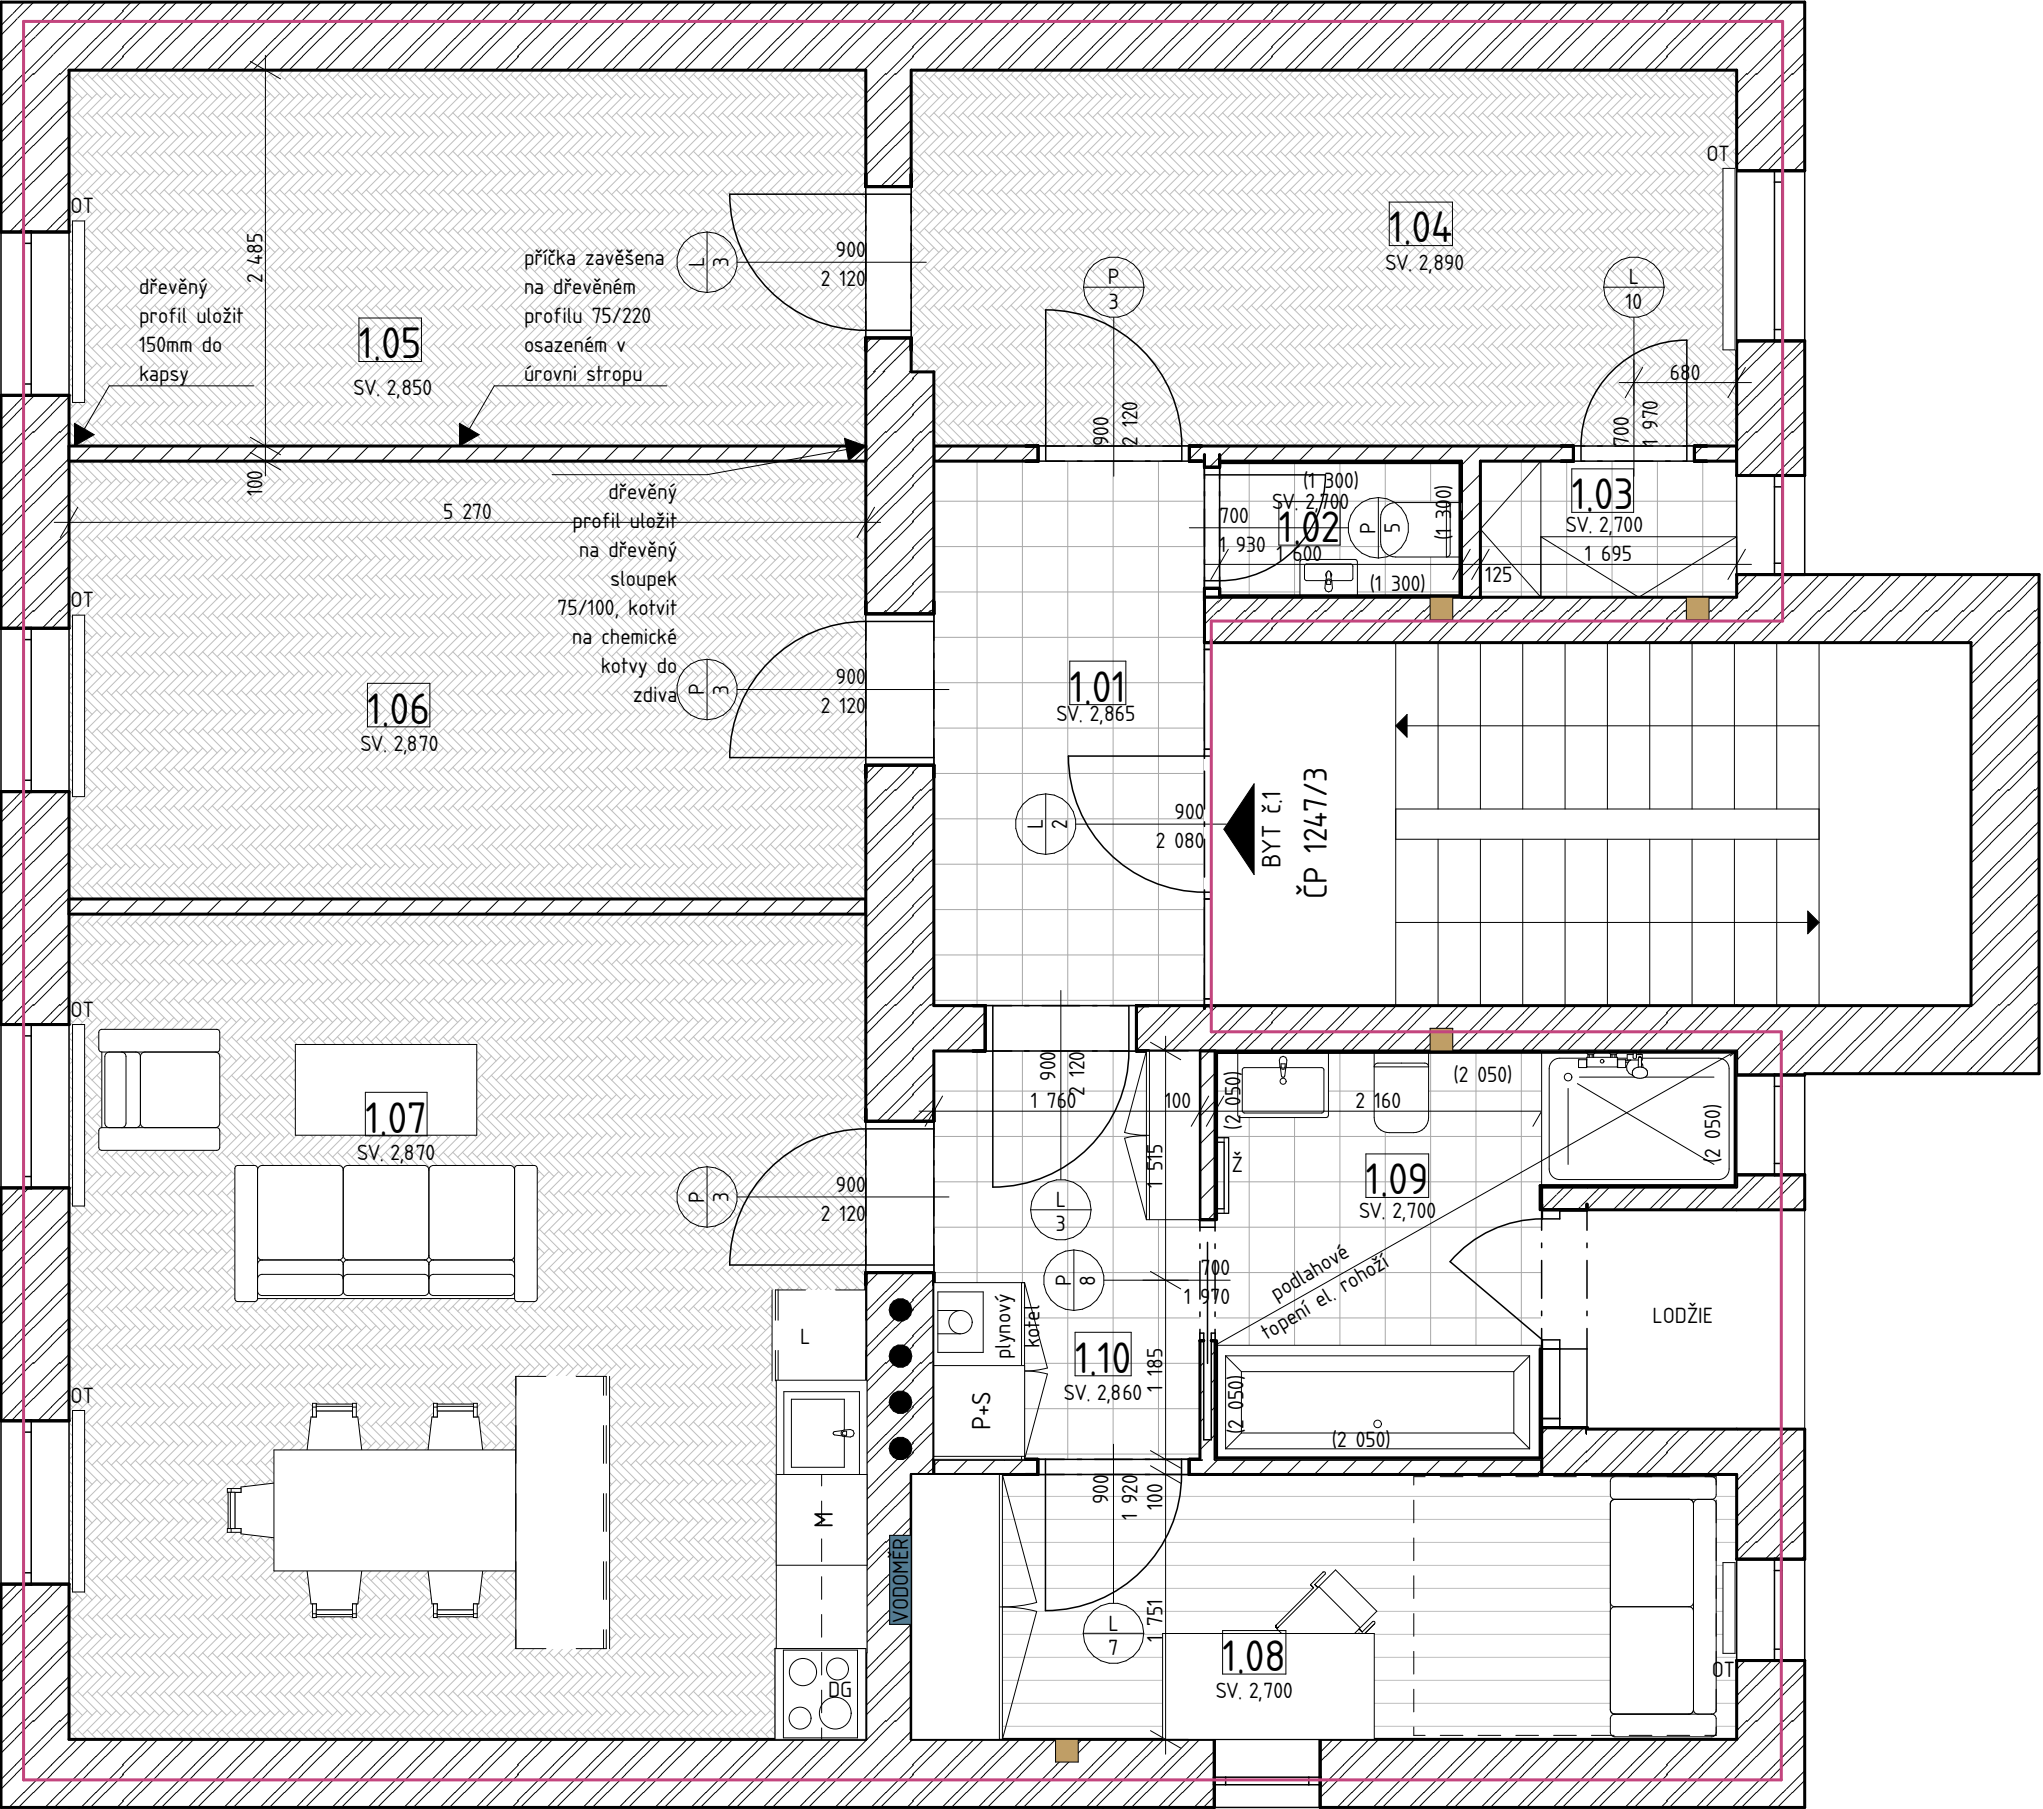

Tabulka místností						
Kategorie zóny	Č.	Název místnosti	Plocha (m2)	Nášlapná vrstva	Povrchová úprava zdí	Povrchová úprava stropu
BYT č. 1						
	1.01	Hala	6,44	Keramická dlažba	Omítka	Omítka
	1.02	Wc	1,44	Keramická dlažba	Omítka + obklad	SDK podhled
	1.03	Šatna	1,53	Keramická dlažba	Omítka	SDK podhled
	1.04	Pokoj	13,49	Parkety	Omítka	Omítka
	1.05	Pokoj	13,10	Parkety	Omítka	Omítka
	1.06	Ložnice	15,26	Parkety	Omítka	Omítka
	1.07	Obývací pokoj + kk	28,76	Parkety	Omítka	Omítka
	1.08	Pracovna	9,56	Vinyl	Omítka	SDK podhled
	1.09	Koupelna	6,99	Keramická dlažba	Omítka + obklad	SDK podhled
	1.10	Chodba	4,75	Keramická dlažba	Omítka	Omítka
			101,32 m²			

Legenda značení

nosné konstrukce

nenosné konstrukce

vymezení jednotlivých bytů

Městské byty v Šumperku
v ulici 17. listopadu

Hlavní architekt

Ing. arch. Zbyněk Mrkus
Číslo autorizace 5524
Vodní 424
788 13 Rapotín

Vypracoval

Ing. arch. Zbyněk Mrkus

Vodní 424, Rapotín, 788 13
T: +420 732 902 075
E: info@mrkus.cz

Investor

Městský úřad Šumperk
nám. Míru 1
787 01 Šumperk

Jméno výkresu

Půdorys bytu č. 1_ ČP 1247/3, nový stav

Formát

2 x A4

Měřítko

1:50

Stupeň

DPS

Datum

03/2024

Paré

Číslo výkresu

D.1.1.13