

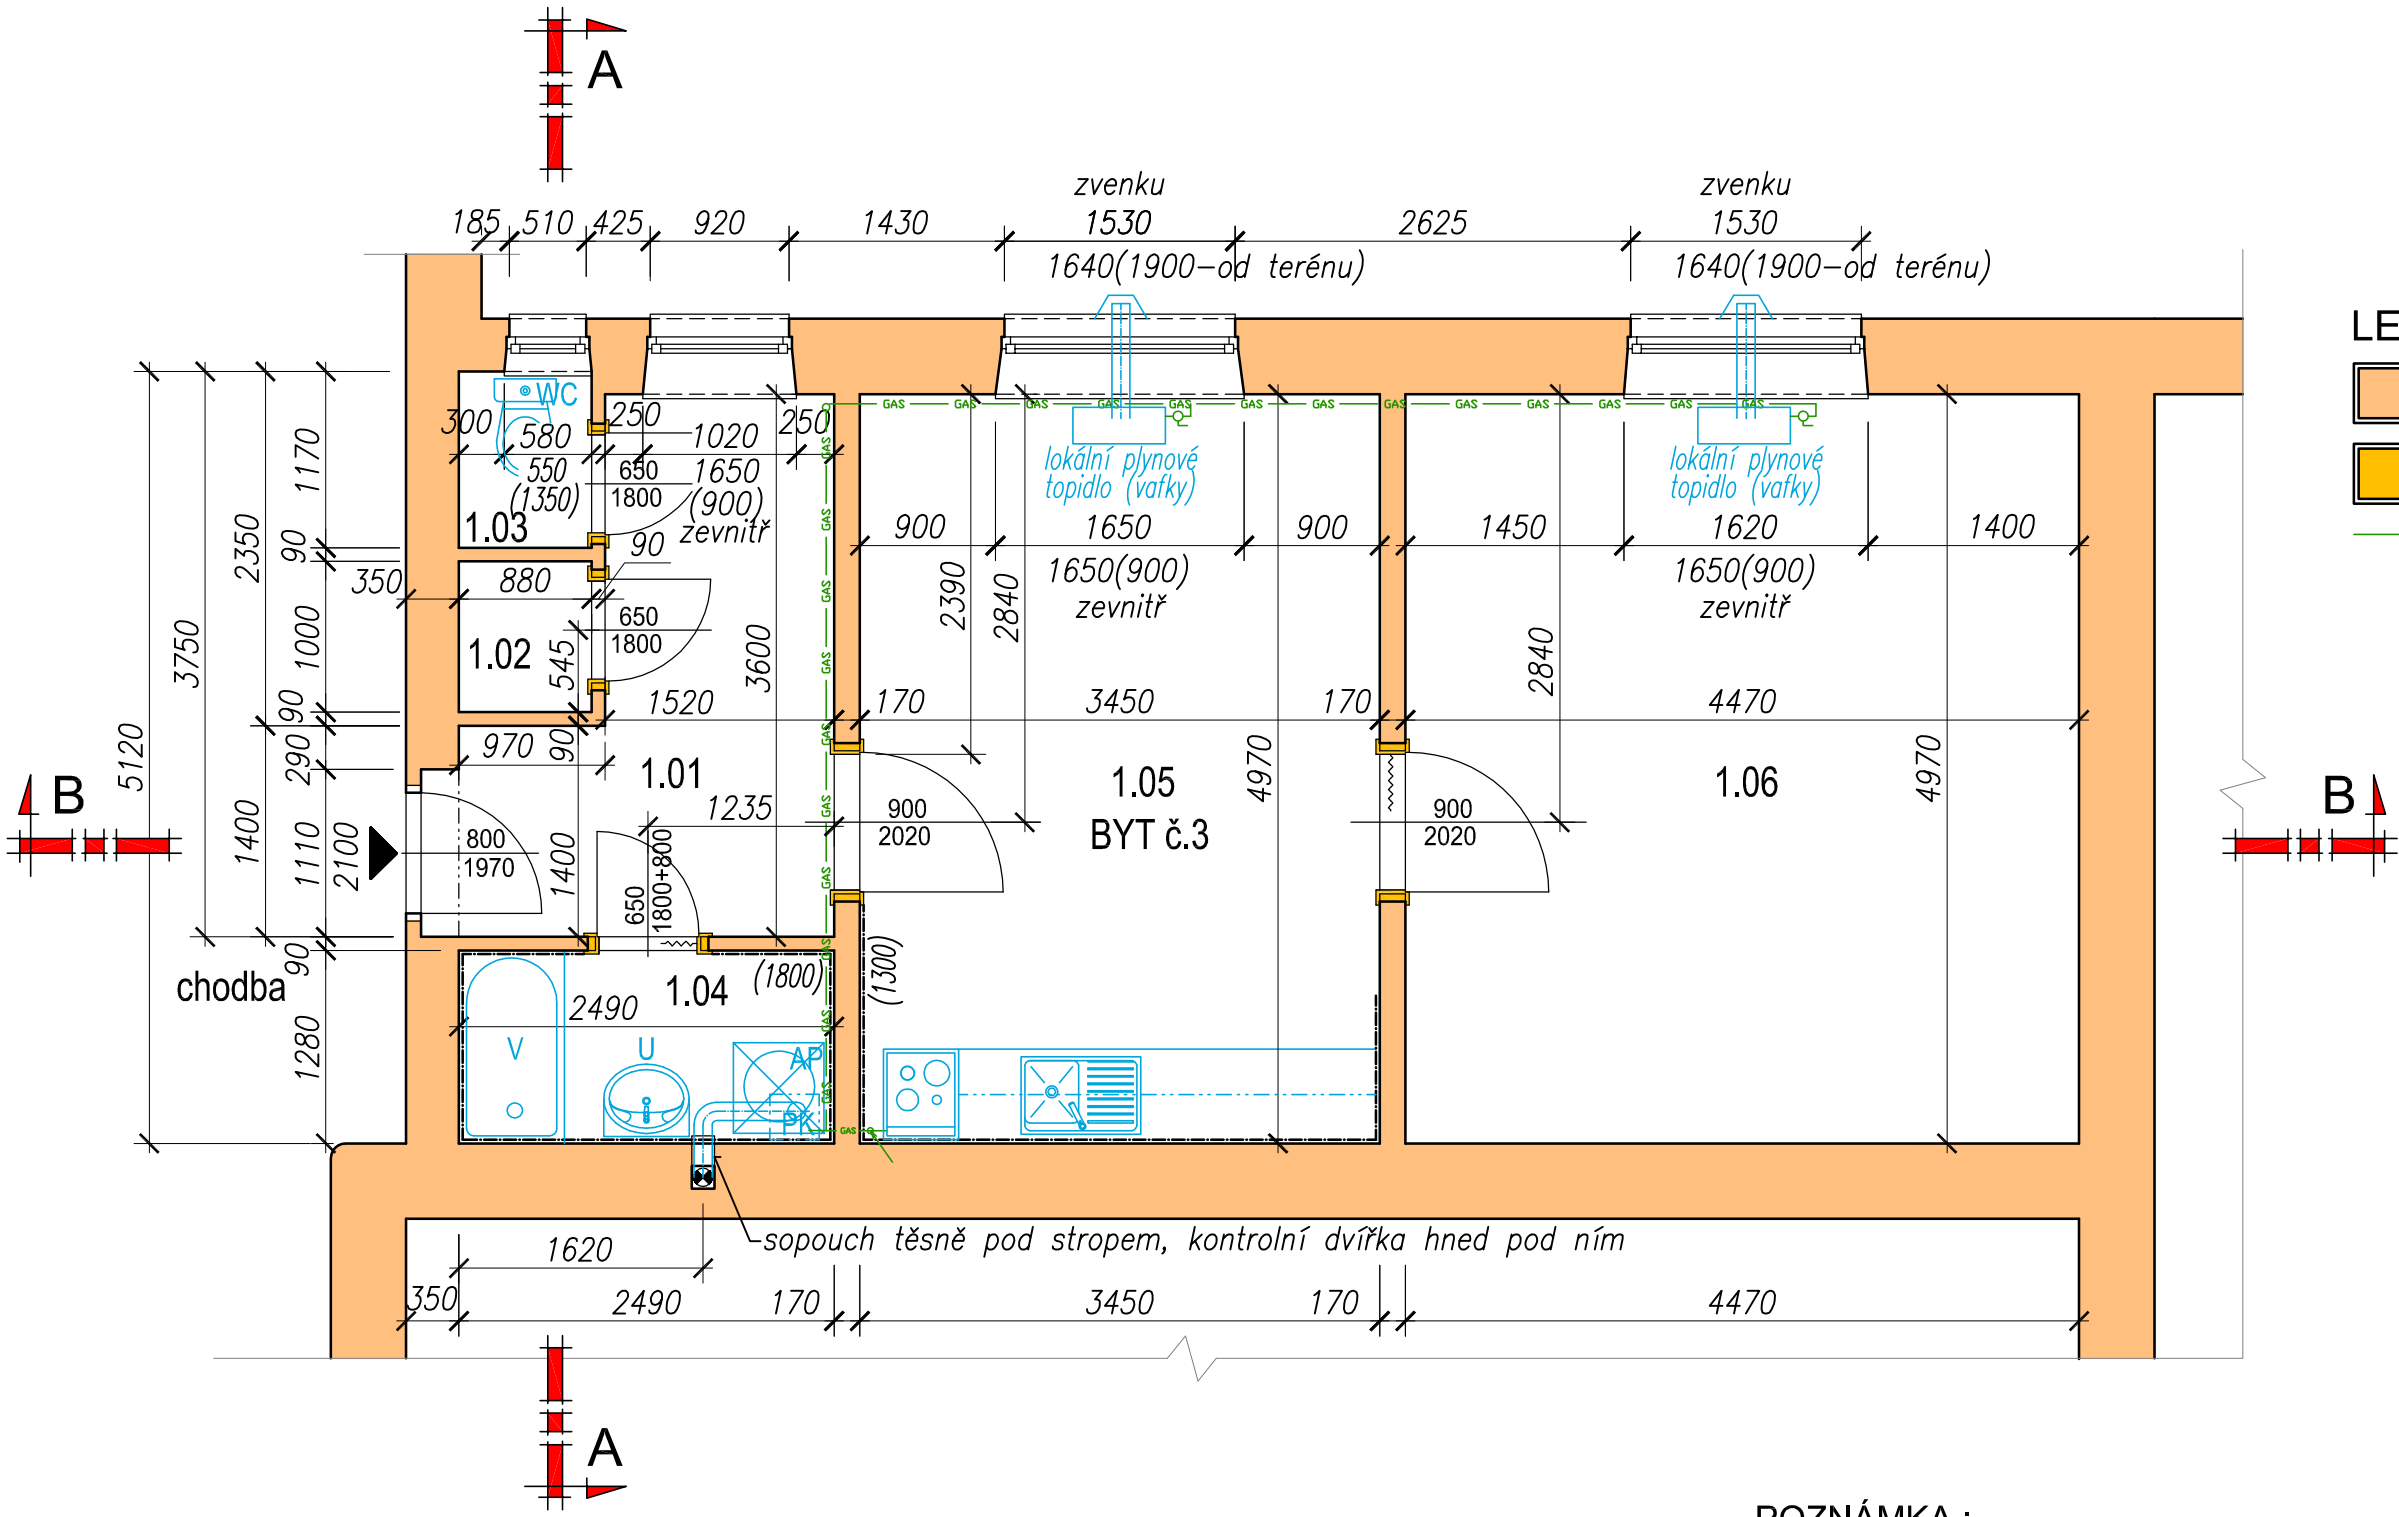


PŮDORYS 1.NP  
STÁVAJÍCÍ STAV  
M 1:50

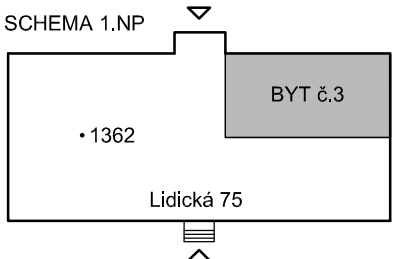

LEGENDA HMOT:

- ZDIVO Z CIHEL PLNÝCH PÁLENÝCH NA MV
- DŘEVĚNÉ KONSTRUKCE
- POVRCHOVÉ VEDENÍ PLYNU (SVAŘOVANÁ OCEL)

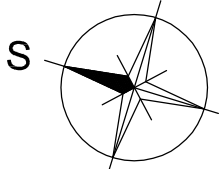

POZNÁMKA :  
NA TOMTO VÝKRESE JE POUZE STÁVAJÍCÍ STAV.  
BOURACÍ PRÁCE JSOU NA VÝKRESECH D-03 a D-04  
STAVEBNÍ ÚPRAVY JSOU NA VÝKRESECH D-05 a D-06


LEGENDA MÍSTNOSTÍ:

Č.M.	ÚČEL MÍSTNOSTI	PLOCHA m <sup>2</sup>	PODLAHY	POVRCHY ZDÍ	POZNÁMKA	SV.VÝŠKA m
1.01	CHODBA	7,10	KERAMICKÁ DLAŽBA	ŠTUKOVÁ OMÍTKA, MALBA		2,77
1.02	KOMORA	0,88	KERAMICKÁ DLAŽBA	ŠTUKOVÁ OMÍTKA, MALBA		2,77
1.03	WC	1,03	KERAMICKÁ DLAŽBA	ŠTUKOVÁ OMÍTKA, MALBA	KERAMICKÝ SOKL	1,90
1.04	KOUPELNA	3,19	KERAMICKÁ DLAŽBA	ŠTUKOVÁ OMÍTKA, MALBA	KERAMICKÝ OBKLAD v=1,8m	2,77
1.05	POKOJ + KK	17,15	DŘEVĚNÉ DESKY	ŠTUKOVÁ OMÍTKA, MALBA	KER. OBKLAD ZA LINKOU v=1,3m	2,75
1.06	POKOJ	22,21	DŘEVĚNÉ DESKY	ŠTUKOVÁ OMÍTKA, MALBA	PODLAHOVÁ LIŠTA	2,75
PLOCHA CELKEM		51,56				

VYPRACOVAL A KRESLIL	ZODPOVĚDNÝ PROJEKTANT	ING. VLASTIMIL VYMAZAL	
ING. VLASTIMIL VYMAZAL	ING. VLASTIMIL VYMAZAL	PROJEKTOVÁ ČINNOST VE VÝSTAVBĚ	
MÍSTO : ŠUMPERK	KRAJ : OLOMOUCKÝ	FORMÁT	2A4
STAVEBNÍK : Město Šumperk, nám. Míru 1, 787 01 Šumperk - Oddělení správy majetku		DATUM	05/2025
AKCE : STAVEBNÍ ÚPRAVY BYTU č.3 Lidická 75, Šumperk		ÚČEL	PP
		ARCHIV	2025_07
OBSAH : D.1.1 ARCHITEKTONICKO - STAVEBNÍ ŘEŠENÍ PŮDORYS 1.NP - STÁVAJÍCÍ STAV		MĚŘÍTKO 1:50	ČÍSLO VÝKRESU D - 01


ŘEZY  
STÁVAJÍCÍ STAV  
M 1:50

ŘEZ A-A

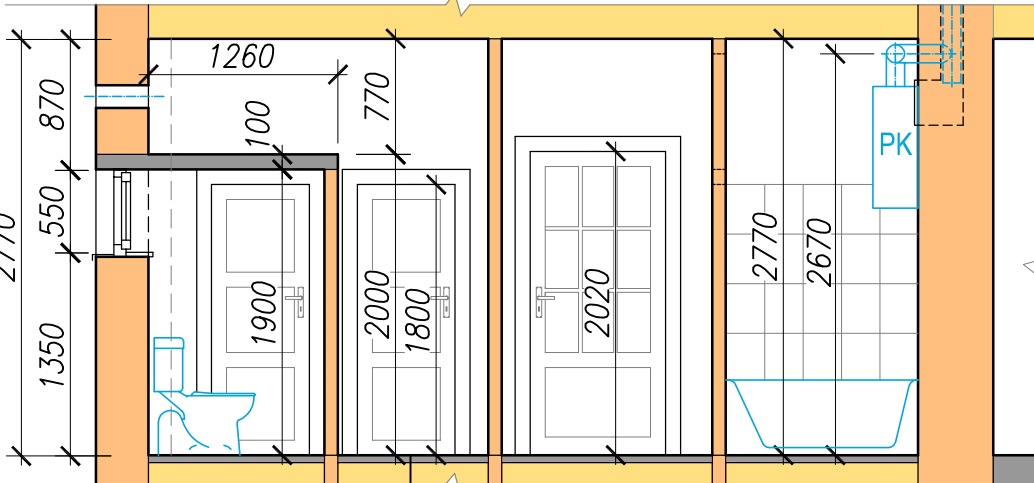

- PŘEDPOKLÁDANÁ SKLADBA:
- KERAMICKÁ DLAŽBA
  - BETON
  - NÁSYP RUMISKA
  - CIHLOBETONOVÝ STROP
  - OMÍTKA VÁPENNÁ

ŘEZ B-B

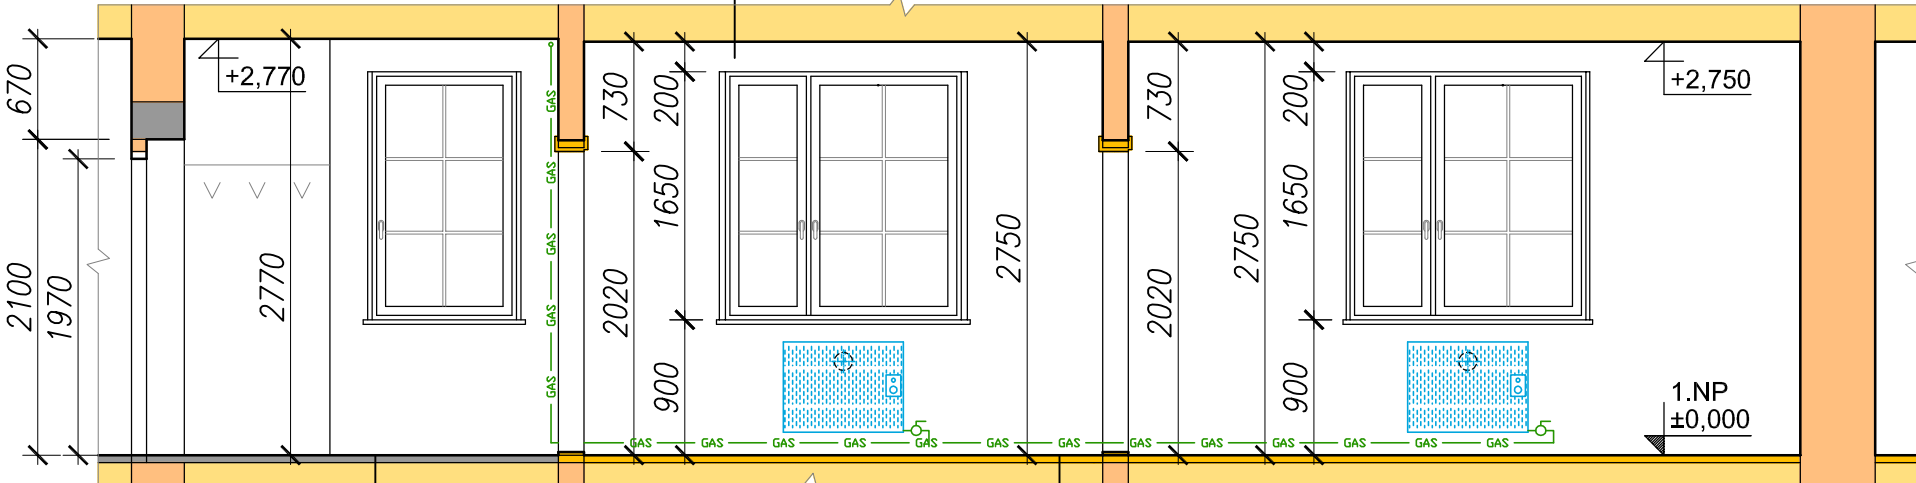


- PŘEDPOKLÁDANÁ SKLADBA:
- KERAMICKÁ DLAŽBA
  - BETON
  - NÁSYP RUMISKA
  - CIHLOBETONOVÝ STROP
  - OMÍTKA VÁPENNÁ

- PŘEDPOKLÁDANÁ SKLADBA:
- HRUBÁ PODLAHA – PRKNA 30mm
  - DŘEVĚNÉ TRÁMY (POVALY) V NÁSYPU
  - NÁSYP RUMISKA
  - DŘEVĚNÝ ZÁKLOP – FOŠNY 50mm
  - DŘEVĚNÉ NOSNÉ TRÁMY / DUTINA
  - DŘEVĚNÉ PODBITÍ 20mm
  - OMÍTKA NA RÁKOS 20mm

- PŘEDPOKLÁDANÁ SKLADBA:
- HRUBÁ PODLAHA – PRKNA 30mm
  - DŘEVĚNÉ TRÁMY (POVALY) V NÁSYPU
  - NÁSYP RUMISKA
  - CIHLOBETONOVÝ STROP
  - OMÍTKA VÁPENNÁ

LEGENDA HMOT:


- ZDIVO Z CIHEL PLNÝCH PÁLENÝCH NA MV
- BETON / DLAŽBA
- STROPY OBECNĚ
- DŘEVĚNÉ KONSTRUKCE

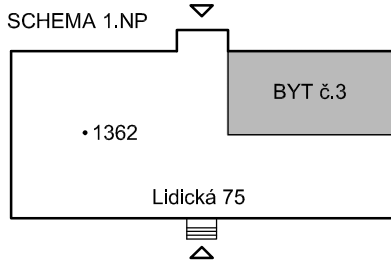

POZNÁMKA :  
NA TOMTO VÝKRESE JE POUZE STÁVAJÍCÍ STAV.  
BOURACÍ PRÁCE JSOU NA VÝKRESECH D-03 a D-04  
STAVEBNÍ ÚPRAVY JSOU NA VÝKRESECH D-05 a D-06

VYPRACOVAL A KRESLIL	ZODPOVĚDNÝ PROJEKTANT	ING. VLASTIMIL VYMAZAL	
ING. VLASTIMIL VYMAZAL	ING. VLASTIMIL VYMAZAL	PROJEKTOVÁ ČINNOST VE VÝSTAVBĚ	
MÍSTO : ŠUMPERK	KRAJ : OLOMOUCKÝ	FORMÁT	2A4
STAVEBNÍK : Město Šumperk, nám. Míru 1, 787 01 Šumperk - Oddělení správy majetku		DATUM	05/2025
AKCE : STAVEBNÍ ÚPRAVY BYTU č.3		ÚČEL	PP
Lidická 75, Šumperk		ARCHIV	2025_07
OBSAH : D.1.1 ARCHITEKTONICKO - STAVEBNÍ ŘEŠENÍ		MĚŘÍTKO	ČÍSLO VÝKRESU
ŘEZY - STÁVAJÍCÍ STAV		1:50	D - 02

PŮDORYS 1.NP  
BOURACÍ PRÁCE  
M 1:50

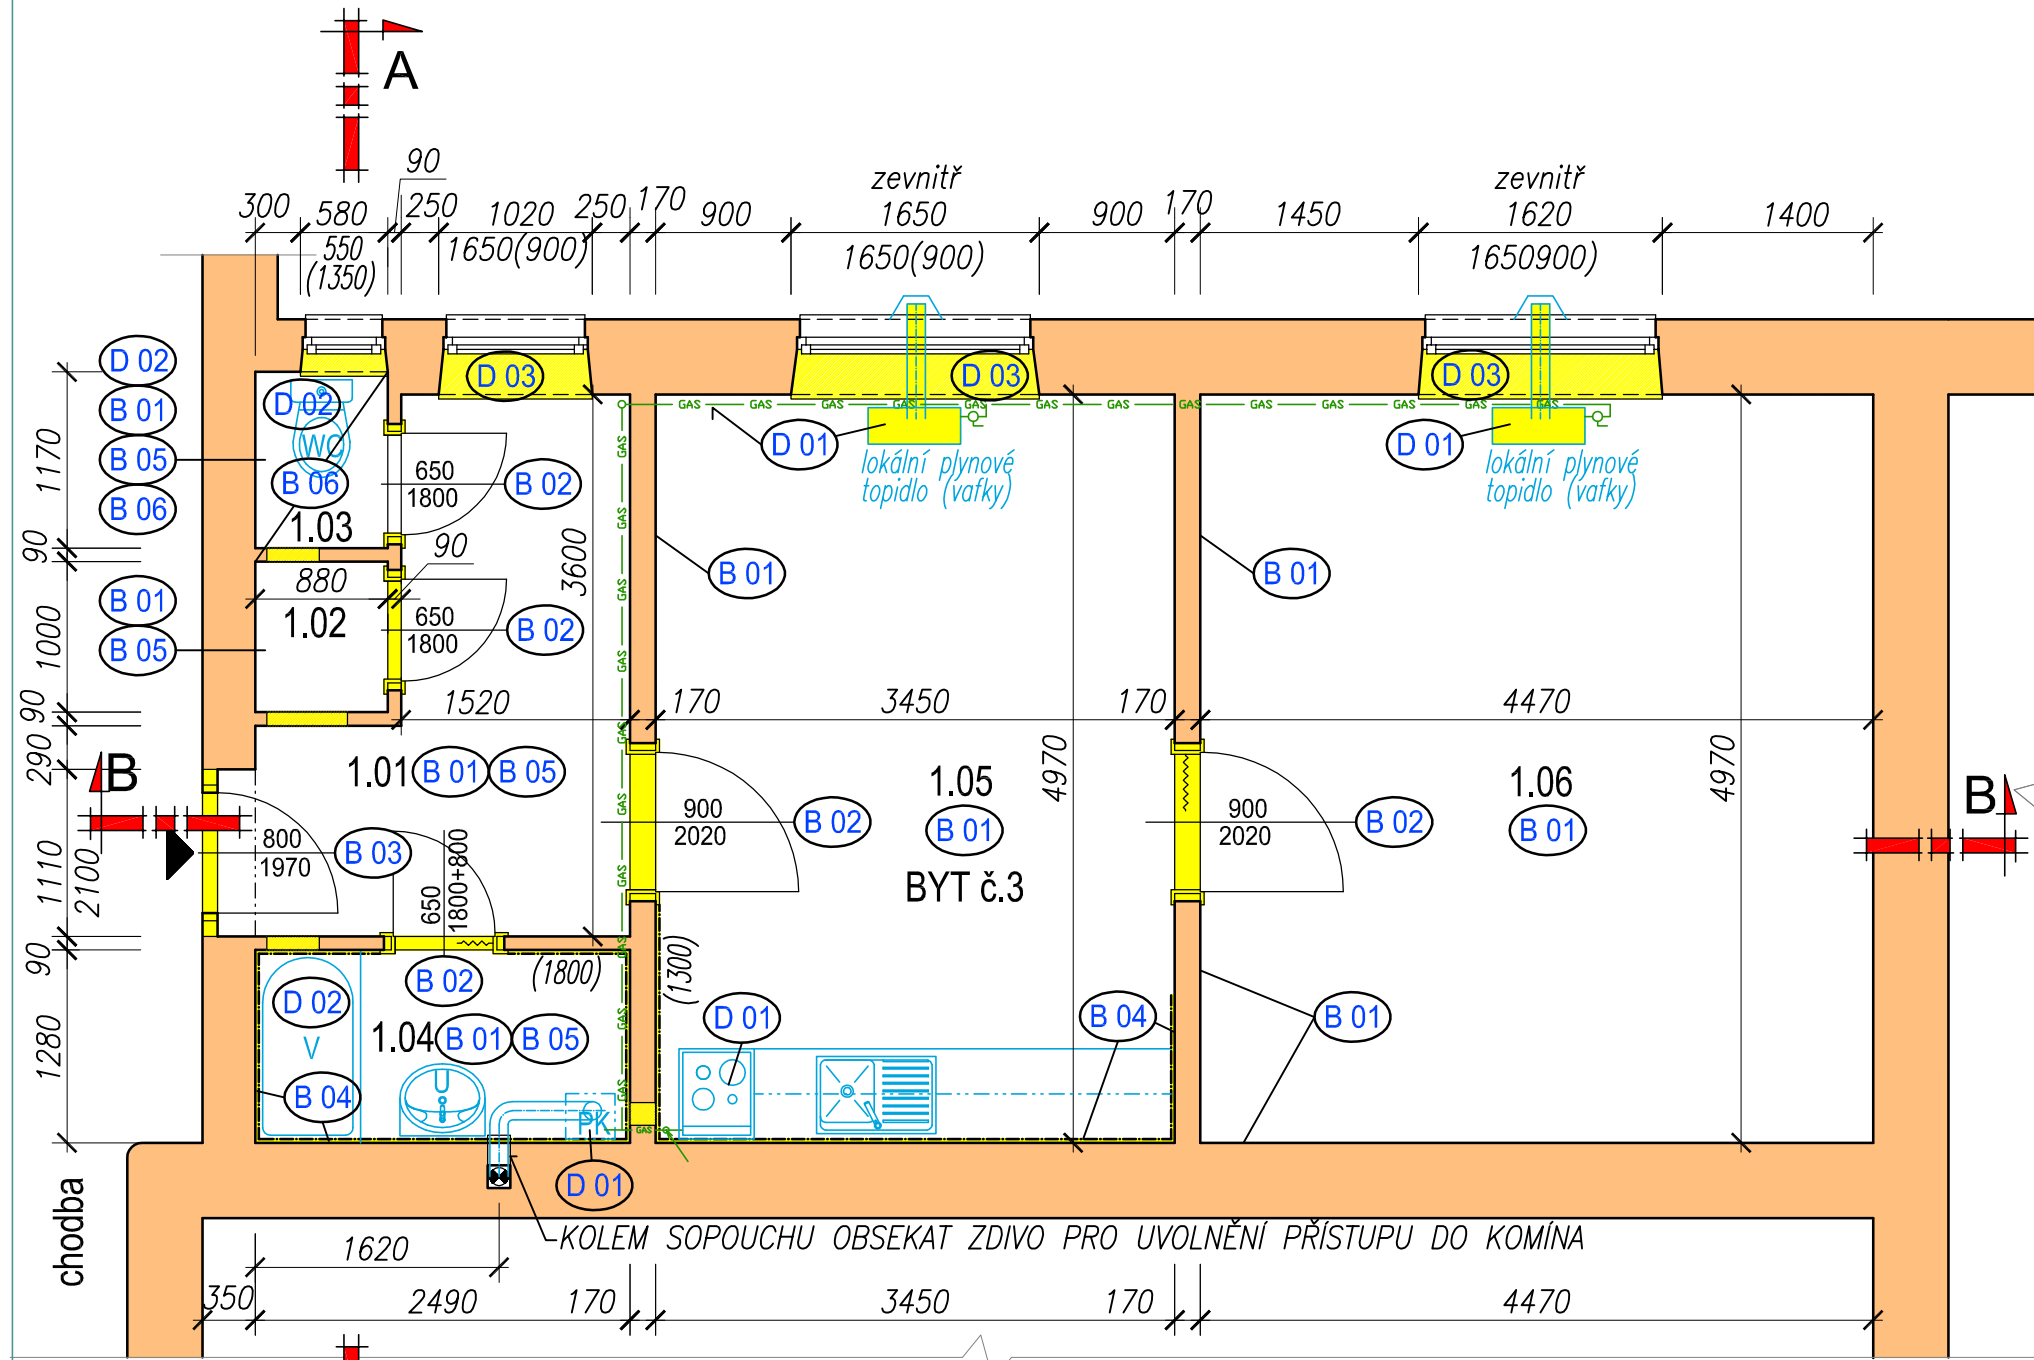

VYKLIZENÍ :

bez ozn. KUCHYŇSKOU LINKU, REGÁLEK V KOMOŘE, GARNÝŽE, SHRNOVACÍ DVEŘE  
LINOLEA, SOLOLIT NA PODLAZE, DVEŘNÍ KŘÍDLA, OTRHAT SOKLOVÉ LIŠTY

DEMONTÁŽE :

- D 01 PLYNOVÉ SPOTŘEBIČE=2x LOKÁLNÍ TOPIDLO vč. odtahu, KARMA, SPORÁK  
((PLYNOVÉ SPOTŘEBIČE MUSÍ DEMONTOVAT OSOBA ODBORNĚ ZPŮSOBILÁ))
- bez ozn. ELEKTRO SPOTŘEBIČE=VEŠKERÁ SVÍTIDLA, VYPÍNAČE, ZÁSUVKY apod.  
((ELEKTRO SPOTŘEBIČE MUSÍ DEMONTOVAT OSOBA ODBORNĚ ZPŮSOBILÁ))
- D 02 ZAŘÍZOVACÍ PŘEDMĚTY (WC, VANA, UMYVADLO)
- D 03 ŽALUZIE NA OKNECH, VNITŘNÍ PARAPETY (z oken sundat pásy)

BOURACÍ PRÁCE :

- B 01 OŠKRÁBAT OD MALEB VEŠKERÉ POVRCHY STĚN A STROPŮ
  - B 02 VYBOURAT VEŠKERÉ DŘEVĚNÉ ZÁRUBNĚ vč. HRUBÉHO RÁMU
  - B 03 VYBOURAT VCHODOVÉ DVEŘE vč. OCELOVÉ ZÁRUBNĚ
  - B 04 OSEKAT OBKLADY AŽ NA CIHLU: KOUPELNA, KUCH. KOUT
  - B 05 VYBOURAT STAROU DLAŽBU: CHODBA, KOMORA, WC, KOUPELNA
  - B 06 VYBOURAT NAD ZÁCHODEM KOMPLET STROP (bet. deska tl.100mm)
- bez ozn. PŘEBROUSIT, SJEDNOTIT, ZAČISTIT BETONY POD VYBOURANOU DLAŽBOU  
PŘEBROUSIT DŘEVĚNÉ DESKY, ZATLOUCT VYČNÍVAJÍCÍ HŘEBÍKY
- bez ozn. V RÁMCI BOURACÍCH PRACÍ SE BUDOU SEKAT DRÁŽKY NA NOVOU  
ELEKTROINSTALACI, NOVÉ ODPADY A NOVÉ ROZVODY VODY, TOPENÍ apod.

LEGENDA HMOT:

- ZDIVO Z CIHEL PLNÝCH PÁLENÝCH NA MV
- DŘEVĚNÉ KONSTRUKCE
- KONSTRUKCE URČENÉ K VYBOURÁNÍ NEBO DEMONTÁŽI
- POVRCHOVÉ VEDENÍ PLYNU (SVAŘOVANÁ OCEL)

LEGENDA MÍSTNOSTÍ:


Č.M.	ÚČEL MÍSTNOSTI	PLOCHA m <sup>2</sup>	PODLAHY	POVRCHY ZDÍ A STROPŮ	POZNÁMKA	SV.VÝŠKA m
1.01	CHODBA	7,10	KERAMICKÁ DLAŽBA	ŠTUKOVÁ OMÍTKA, MALBA		2,77
1.02	KOMORA	0,88	KERAMICKÁ DLAŽBA	ŠTUKOVÁ OMÍTKA, MALBA		2,77
1.03	WC	1,03	KERAMICKÁ DLAŽBA	ŠTUKOVÁ OMÍTKA, MALBA	KERAMICKÝ SOKL	1,90
1.04	KOUPELNA	3,19	KERAMICKÁ DLAŽBA	ŠTUKOVÁ OMÍTKA, MALBA	KERAMICKÝ OBKLAD v=1,8m	2,77
1.05	POKOJ + KK	17,15	DŘEVĚNÉ DESKY	ŠTUKOVÁ OMÍTKA, MALBA	KER. OBKLAD ZA LINKOU v=1,3m	2,75
1.06	POKOJ	22,21	DŘEVĚNÉ DESKY	ŠTUKOVÁ OMÍTKA, MALBA	PODLAHOVÁ LIŠTA	2,75
PLOCHA CELKEM		51,56				

BEZPEČNOSTNÍ POZNÁMKY:


PŘED ZAHÁJENÍM ELEKTRO-DEMONTÁŽÍ JE NUTNO VYPNOUT PŘÍVOD ELEKTRINY !  
PŘED ZAHÁJENÍM PLYNO-DEMONTÁŽÍ JE NUTNO VYPNOUT PŘÍVOD PLYNU !  
V ŽÁDNÉM PŘÍPADĚ NEŘEZAT ČÍMKOLIV DO PLYNOVÉHO POTRUBÍ !!!  
((PLYNOVÉ VEDENÍ A SPOTŘEBIČE MUSÍ DEMONTOVAT OSOBA ODBORNĚ ZPŮSOBILÁ))  
((ELEKTRO SPOTŘEBIČE MUSÍ DEMONTOVAT OSOBA ODBORNĚ ZPŮSOBILÁ))

VYPRACOVAL A KRESLIL	ZODPOVĚDNÝ PROJEKTANT	ING. VLASTIMIL VYMAZAL	
ING. VLASTIMIL VYMAZAL	ING. VLASTIMIL VYMAZAL	PROJEKTOVÁ ČINNOST VE VÝSTAVBĚ IČO: 75396734 mob.: 606 770 999	
MÍSTO : ŠUMPERK	KRAJ : OLOMOUCKÝ	FORMÁT	2A4
STAVEBNÍK : Město Šumperk, nám. Míru 1, 787 01 Šumperk - Oddělení správy majetku		DATUM	05/2025
AKCE : STAVEBNÍ ÚPRAVY BYTU č.3 Lidická 75, Šumperk		ÚČEL	PP
		ARCHIV	2025_07
OBSAH :	D.1.1 ARCHITEKTONICKO - STAVEBNÍ ŘEŠENÍ PŮDORYS 1.NP - BOURACÍ PRÁCE	MĚŘITKO 1:50	ČÍSLO VÝKRESU D - 03

ŘEZ A-A

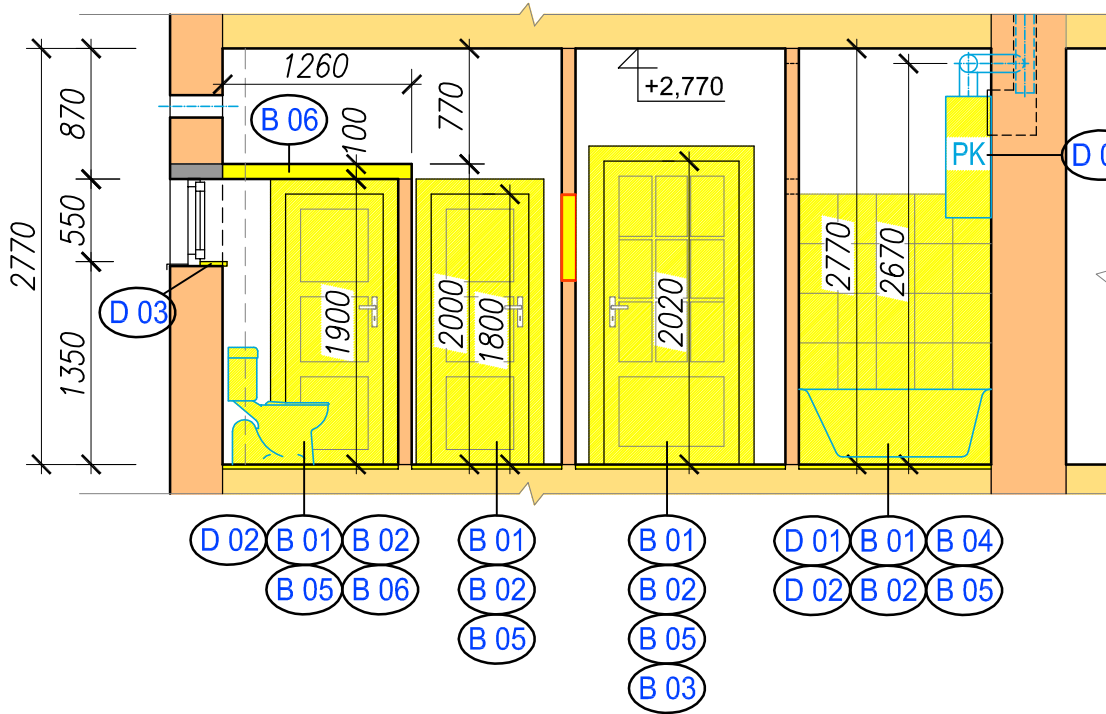

ŘEZ B-B

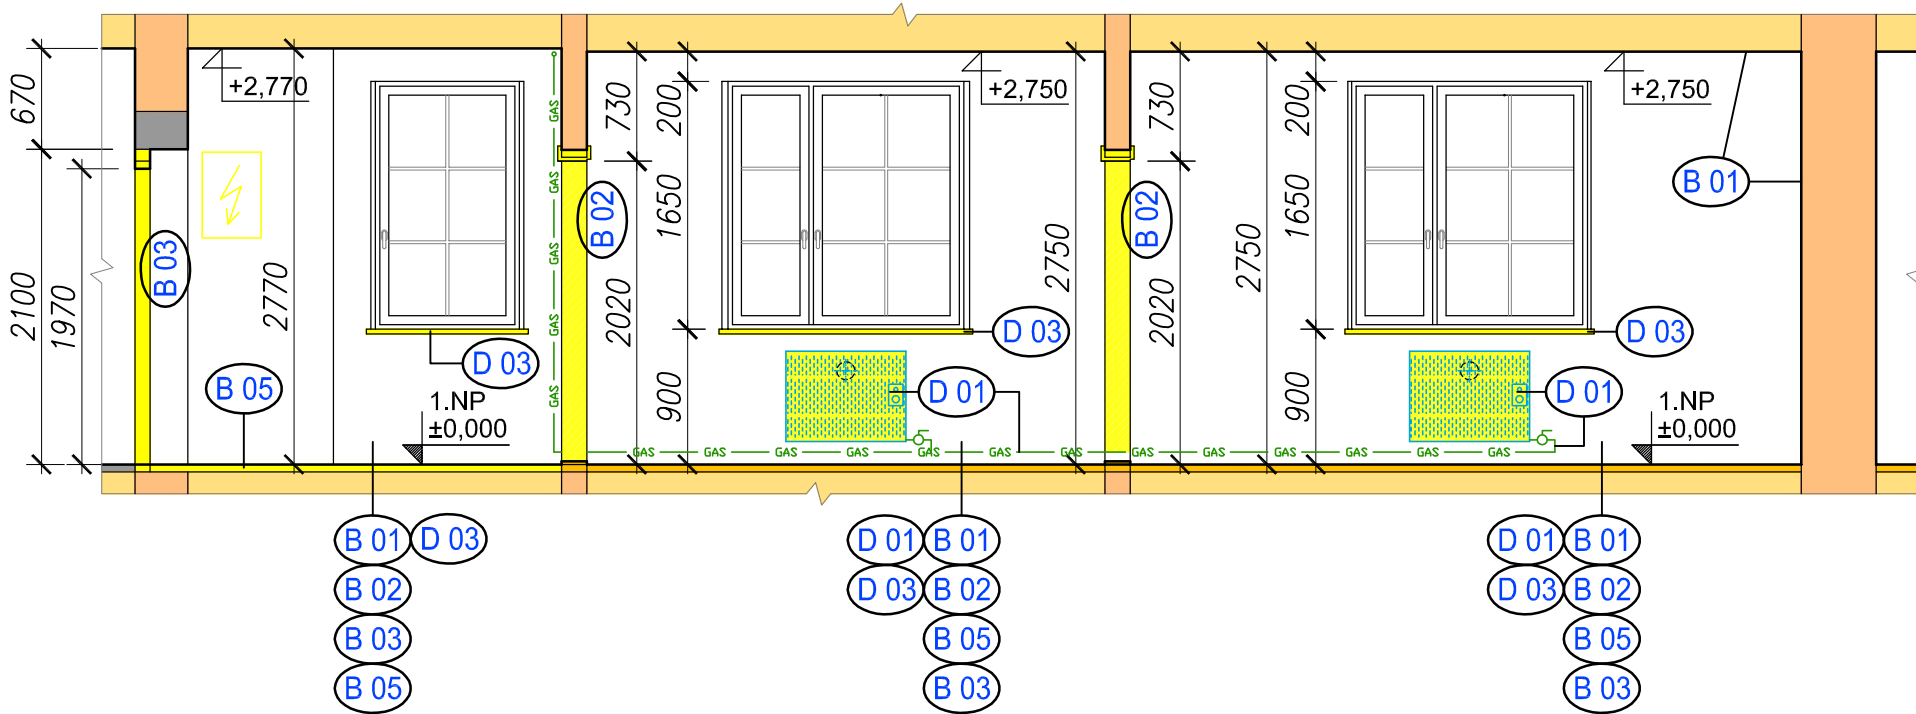

DEMONTÁŽE :

- D 01** PLYNOVÉ SPOTŘEBIČE-2x LOKÁLNÍ TOPIDLO vč. odtahu, KARMA, SPORÁK  
((PLYNOVÉ SPOTŘEBIČE MUSÍ DEMONTOVAT OSOBA ODBORNĚ ZPŮSOBILÁ))  
bez ozn. ELEKTRO SPOTŘEBIČE=VEŠKERÁ SVÍTIDLA, VYPÍNAČE, ZÁSUVKY apod.  
((ELEKTRO SPOTŘEBIČE MUSÍ DEMONTOVAT OSOBA ODBORNĚ ZPŮSOBILÁ))
- D 02** ZAŘÍZOVACÍ PŘEDMĚTY (WC, VANA, UMYVADLO)
- D 03** ŽALUZIE NA OKNECH, VNITŘNÍ PARAPETY

BOURACÍ PRÁCE :

- B 01** OŠKRÁBAT OD MALEB VEŠKERÉ POVRCHY STĚN A STROPŮ
- B 02** VYBOURAT VEŠKERÉ DŘEVĚNÉ ZÁRUBNĚ vč. HRUBÉHO RÁMU
- B 03** VYBOURAT VCHODOVÉ DVEŘE vč. OCELOVÉ ZÁRUBNĚ
- B 04** OSEKAT OBKLADY AŽ NA CIHLU: KOUPELNA, KUCH. KOUT
- B 05** VYBOURAT STAROU DLAŽBU: CHODBA, KOMORA, WC, KOUPELNA
- B 06** VYBOURAT NAD ZÁCHODEM KOMPLET STROP (bet. deska tl.100mm)

bez ozn. PŘEBROUSIT, SJEDNOTIT, ZAČISTIT BETONY POD VYBOURANOU DLAŽBOU  
PŘEBROUSIT DŘEVĚNÉ DESKY, ZATLOUCT VYČNÍVAJÍCÍ HŘEBÍKY


bez ozn. V RÁMCI BOURACÍCH PRACÍ SE BUDOU SEKAT DRÁŽKY NA NOVOU  
ELEKTROINSTALACI, NOVÉ ODPADY A NOVÉ ROZVODY VODY, TOPENÍ apod.

BEZPEČNOSTNÍ POZNÁMKY:

PŘED ZAHÁJENÍM ELEKTRO-DEMONTÁŽÍ JE NUTNO VYPNOUT PŘÍVOD ELEKTRINY !  
PŘED ZAHÁJENÍM PLYNO-DEMONTÁŽÍ JE NUTNO VYPNOUT PŘÍVOD PLYNU !  
V ŽÁDNÉM PŘÍPADĚ NEŘEZAT ČÍMKOLIV DO PLYNOVÉHO POTRUBÍ !!!  
((PLYNOVÉ VEDENÍ A SPOTŘEBIČE MUSÍ DEMONTOVAT OSOBA ODBORNĚ ZPŮSOBILÁ))  
((ELEKTRO SPOTŘEBIČE MUSÍ DEMONTOVAT OSOBA ODBORNĚ ZPŮSOBILÁ))

LEGENDA HMOT:


- ZDIVO Z CIHEL PLNÝCH PÁLENÝCH NA MV**
- BETON / DLAŽBA**
- STROPY OBECNĚ**
- DŘEVĚNÉ KONSTRUKCE**
- KONSTRUKCE URČENÉ K VYBOURÁNÍ NEBO DEMONTÁŽI**

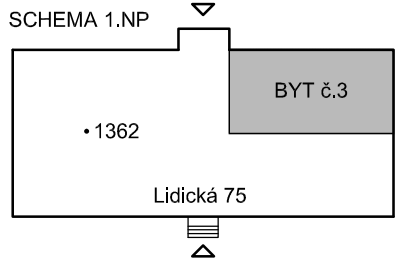

VYPRACOVAL A KRESLIL ING. VLASTIMIL VYMAZAL	ZODPOVĚDNÝ PROJEKTANT ING. VLASTIMIL VYMAZAL	ING. VLASTIMIL VYMAZAL PROJEKTOVÁ ČINNOST VE VÝSTAVBĚ IČO: 75396734 mob.: 606 770 999	
MÍSTO : ŠUMPERK	KRAJ : OLOMOUCKÝ	FORMÁT	2A4
STAVEBNÍK : Město Šumperk, nám. Míru 1, 787 01 Šumperk - Oddělení správy majetku		DATUM	05/2025
AKCE : <b>STAVEBNÍ ÚPRAVY BYTU č.3</b> <b>Lidická 75, Šumperk</b>		ÚČEL	PP
		ARCHIV	2025_07
OBSAH : D.1.1 ARCHITEKTONICKO - STAVEBNÍ ŘEŠENÍ <b>ŘEZY - BOURACÍ PRÁCE</b>		MĚŘÍTKO <b>1:50</b>	ČÍSLO VÝKRESU <b>D - 04</b>



PŮDORYS 1.NP  
NAVRHOVANÝ STAV  
M 1:50

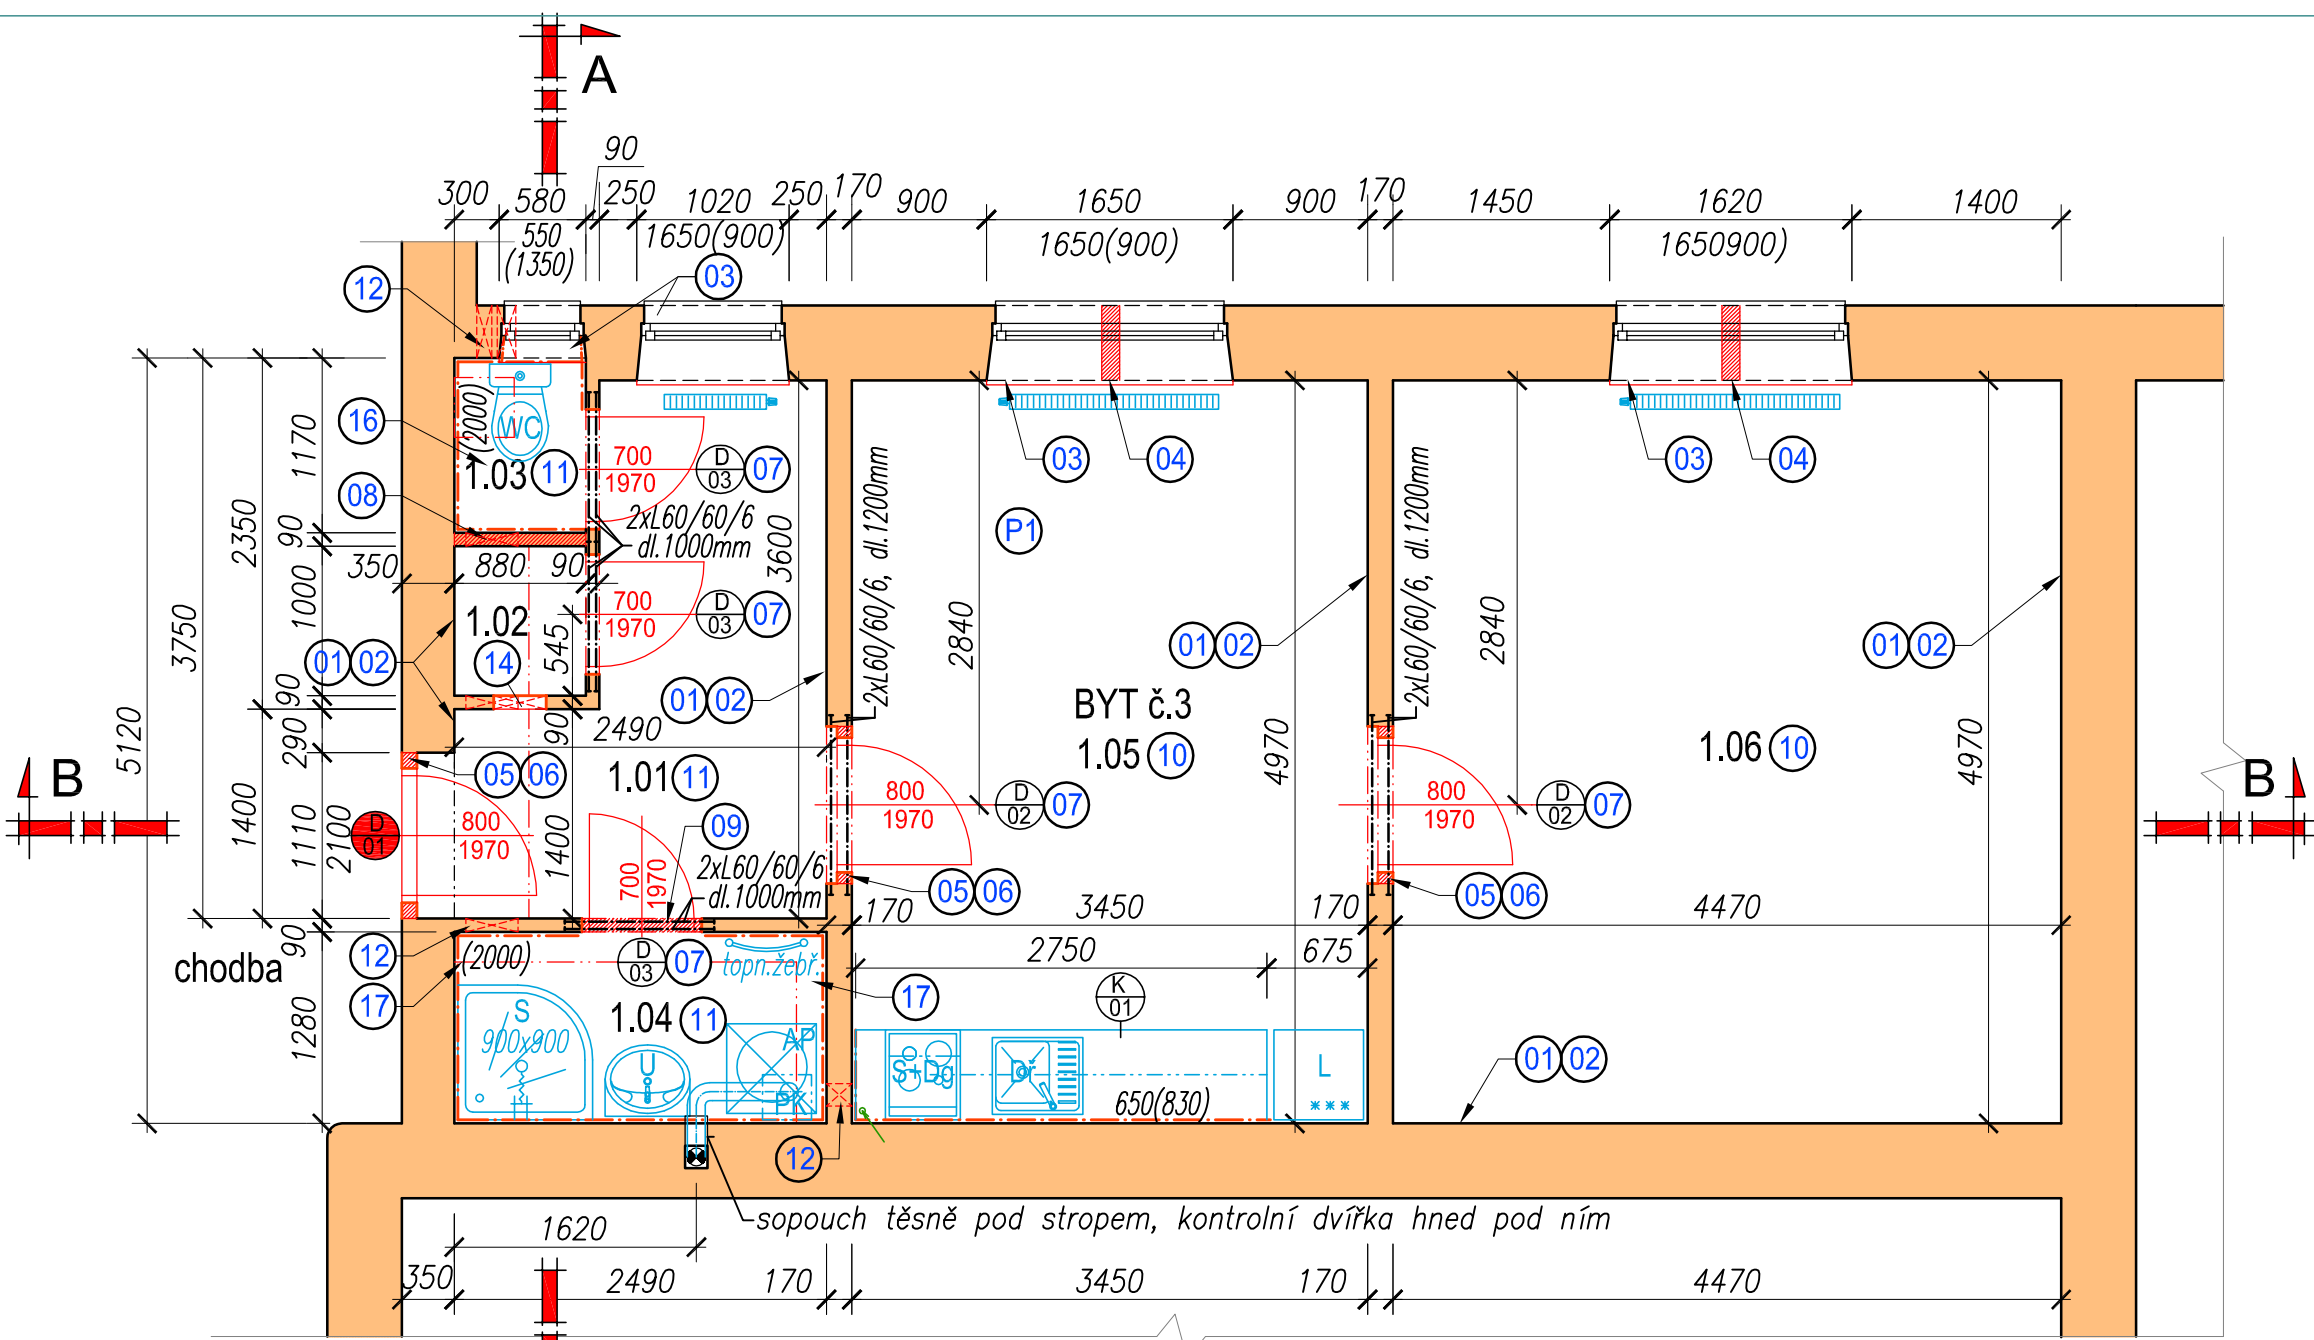

NAVRHOVANÉ PRÁCE A MONTÁŽE :

- 01 VEŠKERÉ OMÍTKY STĚN A STROPŮ BUDOU PŘETMELENY, PŘEBROUŠENY A NAPANETROVÁNY
- 02 PROVEDENÍ KOMPLET VÝMALBY 2x MALÍŘSKOU BÍLOU BARVOU
- 03 OSADIT NOVÉ PARAPETY, STEJNÝ ROZMĚR, BÍLÉ DTD LAMINOVANÉ + KRYTKY
- 04 ZAZDÍT SOPOUCHY PO ODTAHU PO VAFKÁCH, ZVENKU I ZE VNITŘ ZAPRAVIT POVRCH
- 05 DOZDÍVKY KOLEM DVEŘÍ KOTVIT V KAŽDÉ SPÁŘE PLOCHÝMI KOTVAMI DO STÁVAJÍCÍHO ZDIVA
- 06 ZDIVO PŘED OMÍTNUTÍM PŘESTĚRKOVAT S VLOŽENOU PERLINKOU
- 07 NOVÉ DVEŘE + ZÁRUBNĚ, NADE DVEŘE VLOŽIT PŘEKLADY 2xL60/60/6mm, dl. 1,0m a 1,2m
- 08 DOZDÍVKA PŘÍČKY MEZI WC A KOMOROU DO STROPU, v=cca 0,9m, tl. 100mm
- 09 DOZDÍVKA NADE DVEŘMI MEZI KOUPELNOU A CHODBOU DO STROPU, v= 0,9m, tl. 100mm
- 10 NA PODLAHU m. 1.05 A 1.06 POLOŽIT 1x HLADKOU DŘEVOTŘÍSKU DURELIS 15mm PERO+DŘÁŽKA, PŘÍŠROUBOVAT, PŘETMELIT, PŘEBROUSIT, PENETROVAT + POKLÁDKA PVC
- 11 PODLAHY m. 1.01–1.04 PENETROVAT A POLOŽIT DLAŽBU 9mm NA LEPIDLO (V KOUPELNĚ A WC BUDE NAVÍC HYDROIZOLAČNÍ STĚRKA)

VÝPIS OCELOVÝCH PŘEKLADŮ:

OZN.	PROFIL	DĚLKA 1ks	HMOTNOST 1 bm	HMOTNOST 1 ks	POČET ks	DĚLKA CELKEM	VÁHA CELKEM
bez	L 60/60/6	1,2 m	5,42 kg	6,50 kg	4	4,8 m	26,00 kg
bez	L 60/60/6	1,0 m	5,42 kg	5,42 kg	6	6,0 m	32,52 kg
	CELKEM					10,8 m	58,52 kg

PŘESNÉ ROZMĚRY OCELOVÝCH PRVKŮ PŘED OBJEDNÁNÍM DOMĚŘIT NA STAVBĚ !!!

- 12 PROSTUPY VZT JSOU DETAILNĚ POPSÁNY NA VÝKRESE VZT (4x PROSTUPY PŘÍČKAMI, 2x JÁDROVÝ VRT 125 a 150mm SKRZ OBV. ZEĎ)
- 13 PROSTUPY TOPENÍ .... DLE PROJEKTU TOPENÍ
- 14 NIKA ELEKTOROROZVADĚČE .... DLE PROJEKTU ELEKTRO
- 15 SOPOUCH KOMÍNA PLYNOVÉHO KOTLE .... DLE PROJEKTU VYTÁPĚNÍ
- 16 NOVÝ SDK PODHLED NA WC NA ÚROVNI +2,5m
- 17 NOVÝ SDK OBKLAD (KASTLÍK) KOLEM VZT POTRUBÍ V KOUPELNĚ, CHODBĚ A KOMOŘE + ZÁDA ROZVADĚČE

LEGENDA MÍSTNOSTÍ:

č.m.	MÍSTNOST	PLOCHA m <sup>2</sup>	PODLAHY	ozn. skladby	POVRCHY ZDÍ A STROPŮ	POZNÁMKA	SV.VÝŠKA m
1.01	CHODBA	7,10	KERAMICKÁ DLAŽBA	A	ŠTUKOVÁ OMÍTKA, PŘETMELENÍ, PENETRACE, MALBA	KERAMICKÝ SOKL	2,77
1.02	KOMORA	0,88	KERAMICKÁ DLAŽBA	A	ŠTUKOVÁ OMÍTKA, PŘETMELENÍ, PENETRACE, MALBA	KERAMICKÝ SOKL	2,77
1.03	WC	1,03	KERAMICKÁ DLAŽBA	B	ŠTUKOVÁ OMÍTKA, SDK PODHLED, PENETRACE, MALBA	KERAMICKÝ OBKLAD v=2,0m	2,50
1.04	KOUPELNA	3,19	KERAMICKÁ DLAŽBA	B	ŠTUKOVÁ OMÍTKA, PŘETMELENÍ, PENETRACE, MALBA	KERAMICKÝ OBKLAD v=2,0m	2,77
1.05	POKOJ + KK	17,15	DTD DURELIS + PVC	C	ŠTUKOVÁ OMÍTKA, PŘETMELENÍ, PENETRACE, MALBA	KER. OBKLAD ZA LINKOU, PODLAHOVÁ PVC LIŠTA	2,75
1.06	POKOJ	22,21	DTD DURELIS + PVC	C	ŠTUKOVÁ OMÍTKA, PŘETMELENÍ, PENETRACE, MALBA	PODLAHOVÁ PVC LIŠTA	2,75
	PLOCHA CELKEM	51,56					

ČERVENĚ ZNAČENÉ POLOŽKY JSOU NOVÉ

A PODLAHY:

- KERAMICKÁ DLAŽBA PROTISKLUZOVÁ tl. 9mm na FLEXIBILNÍ LEPIDLO tl.5mm (betonový podklad NAPENETROVAT)
  - STÁVAJÍCÍ BETON VYSPRAVIT, SROVNAT, PŘEBROUSIT
  - BETON
  - NÁSYP RUMISKA
  - CIHLOBETONOVÝ STROP
  - OMÍTKA VÁPENNÁ
- C
- PVC LEPENÉ LEPIDLO
  - DTD DESKY HLADKÉ DURELIS 15mm P+D (PŘÍŠROUBOVANÉ NA STARÉ DESKY)
  - HRUBÁ PODLAHA – PRKNA 30mm
  - DŘEVĚNÉ TRÁMY (POVALY) V NÁSYPU
  - NÁSYP RUMISKA
  - CIHLOBETONOVÝ STROP
  - OMÍTKA VÁPENNÁ

B


- KERAMICKÁ DLAŽBA PROTISKLUZOVÁ tl. 9mm na FLEXIBILNÍ LEPIDLO tl.5mm
- HYDROIZOLAČNÍ STĚRKA DVOJITÁ, VYTAŽENÁ POD OBKLAD
- betonový podklad NAPENETROVAT
- STÁVAJÍCÍ BETON VYSPRAVIT, SROVNAT, PŘEBROUSIT
- BETON
- NÁSYP RUMISKA
- CIHLOBETONOVÝ STROP
- OMÍTKA VÁPENNÁ

LEGENDA HMOT:

- STÁVAJÍCÍ KONSTRUKCE
- ZDIVO Z CIHEL PLNÝCH PÁLENÝCH NA MV
- NOVÉ KONSTRUKCE – dozdívky a zazdívky Z
- PÓROBETONOVÝCH TVAROVEK ZDÍCÍ STAVEBNÍ LEPIDLO
- D 01 DVEŘE S POŽÁRNÍ ODOLNOSTÍ EI30DP3
- WC NOVÉ zařízení předměty


POZNÁMKA :

Neznačené překlady jsou původní.  
Zařizovací předměty budou součástí dodávky ZTI.  
Nové žaluzie na oknech nejsou značené.

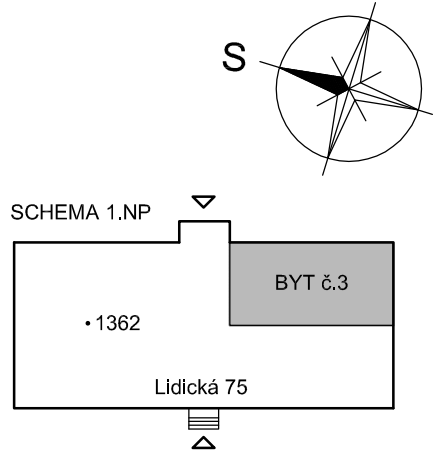


VYPRACOVAL A KRESLIL	ZODPOVĚDNÝ PROJEKTANT	ING. VLASTIMIL VYMAZAL	
ING. VLASTIMIL VYMAZAL	ING. VLASTIMIL VYMAZAL	PROJEKTOVÁ ČINNOST VE VÝSTAVBĚ IČO: 75396734 mob.: 606 770 999	
MÍSTO : ŠUMPERK	KRAJ : OLOMOUCKÝ	FORMÁT	3A4
STAVEBNÍK : Město Šumperk, nám. Míru 1, 787 01 Šumperk - Oddělení správy majetku		DATUM	05/2025
AKCE : STAVEBNÍ ÚPRAVY BYTU č.3 Lidická 75, Šumperk		ÚČEL	PP
		ARCHIV	2025_07
OBSAH : D.1.1 ARCHITEKTONICKO - STAVEBNÍ ŘEŠENÍ PŮDORYS 1.NP - NAVRHOVANÝ STAV		MĚŘÍTKO 1:50	ČÍSLO VÝKRESU D - 05

ŘEZ A-A

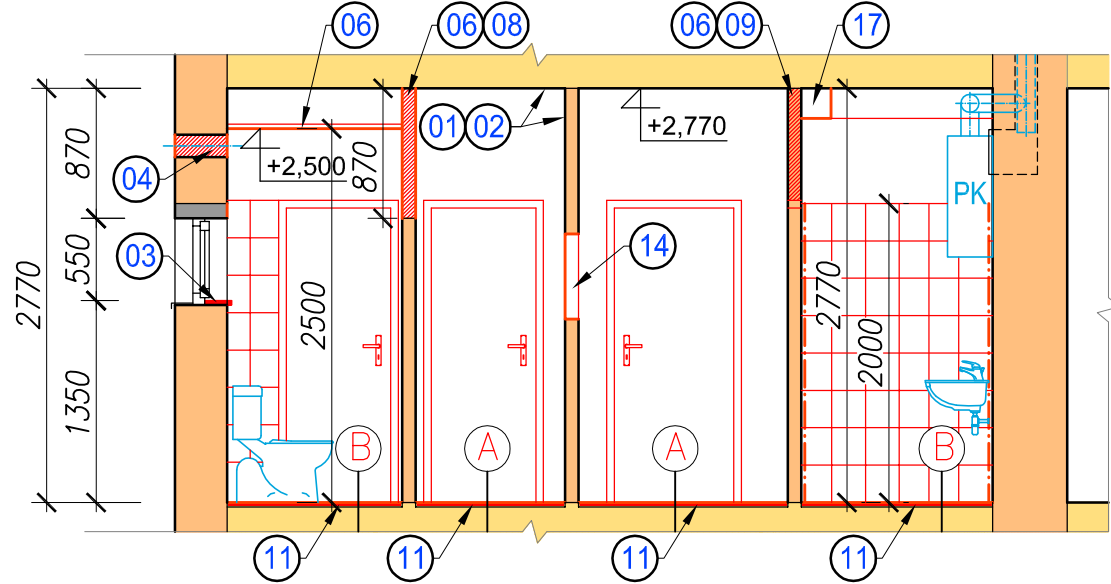

ŘEZ B-B

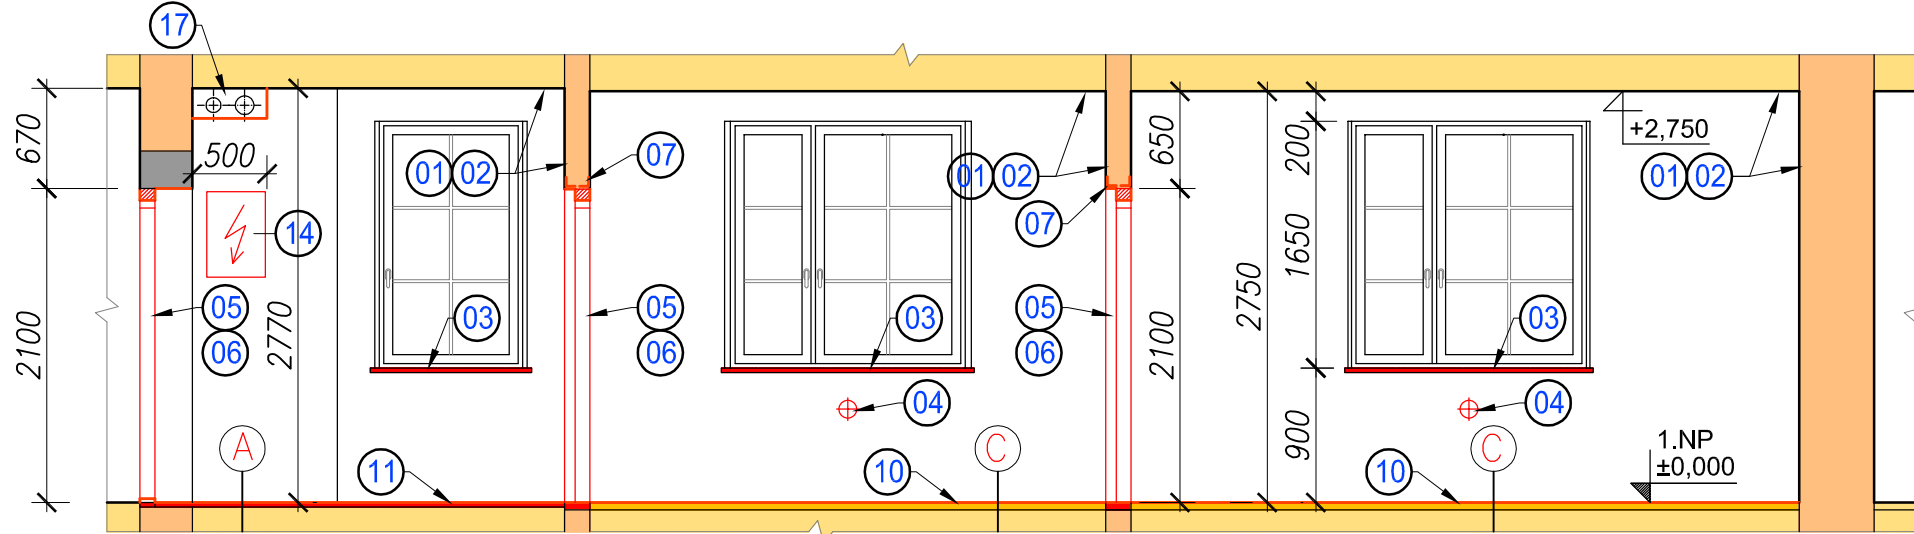

ŘEZY

NAVRHOVANÝ STAV

M 1:50

NAVRHOVANÉ PRÁCE A MONTÁŽE :

- 01 VEŠKERÉ OMÍTKY STĚN A STROPŮ BUDOU PŘETMELENY, PŘEBROUŠENY A NAPANETROVÁNY
- 02 PROVEDENÍ KOMPLET VÝMALBY 2x MALÍŘSKOU BÍLOU BARVOU
- 03 OSADIT NOVÉ PARAPETY, STEJNÝ ROZMĚR, BÍLÉ DTD LAMINOVANÉ + KRYTKY
- 04 ZAZDÍT PRŮRAZY PŘES ZEĎ, ZVENKU I ZE VNITŘ ZAPRAVIT POVRCH
- 05 DOZDÍVKY KOLEM DVEŘÍ KOTVIT V KAŽDÉ SPÁŘE PLOCHÝMI KOTVAMI DO STÁVAJÍCÍHO ZDIVA
- 06 ZDIVO PŘED OMÍTNUTÍM PŘESTĚRKOVAT S VLOŽENOU PERLINKOU
- 07 NOVÉ DVEŘE + ZÁRUBNĚ, NADE DVEŘE VLOŽIT PŘEKLADY 2xL60/60/6mm, dl. 1,0m a 1,2m
- 08 DOZDÍVKA PŘÍČKY MEZI WC A KOMOROU DO STROPU, v=cca 0,9m, tl. 100mm
- 09 DOZDÍVKA NADE DVEŘMI MEZI KOUPELNOU A CHODBOU DO STROPU, v= 0,9m, tl. 100mm
- 10 NA PODLAHU m. 1.05 A 1.06 POLOŽIT 1x HLADKOU DŘEVOTŘÍSKU DURELIS 15mm PERO+DŘÁŽKA, PŘÍŠROUBOVAT, PŘETMELIT, PŘEBROUSIT, PENETROVAT + POKLÁDKA PVC
- 11 PODLAHY m. 1.01–1.04 PENETROVAT A POLOŽIT DLAŽBU 9mm NA LEPIDLO (V KOUPELNĚ A WC BUDE NAVÍC HYDROIZOLAČNÍ STĚRKA)
- 12 PROSTUPY VZT JSOU DETAILNĚ POPSÁNY NA VÝKRESE VZT (4x PROSTUPY PŘÍČKAMI, 2x JÁDROVÝ VRT 125 a 150mm SKRZ OBV. ZEĎ)
- 13 PROSTUPY TOPENÍ .... DLE PROJEKTU TOPENÍ
- 14 NIKA ELEKTOROROZVADĚČE .... DLE PROJEKTU ELEKTRO + ZÁDA ZE SDK
- 15 SOPOUCH KOMÍNA PLYNOVÉHO KOTLE .... DLE PROJEKTU VYTÁPĚNÍ
- 16 NOVÝ SDK PODHLED NA WC NA ÚROVNI +2,5m
- 17 NOVÝ SDK OBKLAD (KASTLÍK) KOLEM VZT POTRUBÍ V KOUPELNĚ, CHODBĚ A KOMOŘE + ZÁDA ROZVADĚČE

PODLAHY:



- A – KERAMICKÁ DLAŽBA PROTISKLUZOVÁ tl. 9mm na FLEXIBILNÍ LEPIDLO tl.5mm (betonový podklad NAPENETROVAT)  
– STÁVAJÍCÍ BETON VYSPRAVIT, SROVNAT, PŘEBROUSIT  
– BETON  
– NÁSYP RUMISKA  
– CIHLOBETONOVÝ STROP  
– OMÍTKA VÁPENNÁ
- B – KERAMICKÁ DLAŽBA PROTISKLUZOVÁ tl. 9mm na FLEXIBILNÍ LEPIDLO tl.5mm  
– HYDROIZOLAČNÍ STĚRKA DVOJITÁ, VYTAŽENÁ POD OBKLAD  
– betonový podklad NAPENETROVAT  
– STÁVAJÍCÍ BETON VYSPRAVIT, SROVNAT, PŘEBROUSIT  
– BETON  
– NÁSYP RUMISKA  
– CIHLOBETONOVÝ STROP  
– OMÍTKA VÁPENNÁ
- C – PVC LEPENÉ  
– LEPIDLO  
– DTD DESKY HLADKÉ DURELIS 15mm P+D (PŘÍŠROUBOVANÉ NA STARÉ DESKY)  
– HRUBÁ PODLAHA – PRKNA 30mm  
– DŘEVĚNÉ TRÁMY (POVALY) V NÁSYPU  
– NÁSYP RUMISKA  
– CIHLOBETONOVÝ STROP  
– OMÍTKA VÁPENNÁ

LEGENDA HMOT:

- ZDIVO Z CIHEL PLNÝCH PÁLENÝCH NA MV
- BETON / DLAŽBA
- STROPY OBECNĚ
- DŘEVĚNÉ KONSTRUKCE
- KONSTRUKCE URČENÉ K VYBOURÁNÍ NEBO DEMONTÁŽI
- NOVÉ KONSTRUKCE – dozdvíky a zazdvíky Z PÓROBETONOVÝCH TVAROVEK ZDÍCI STAVEBNÍ LEPIDLO
- DVEŘE S POŽÁRNÍ ODOLNOSTÍ EI30DP3
- NOVÉ zařizovací předměty


POZNÁMKA :

Neznačené překlady jsou původní.  
Zařizovací předměty budou součástí dodávky ZTI.  
Nové žaluzie na oknech nejsou značené.

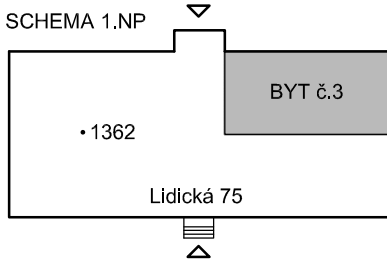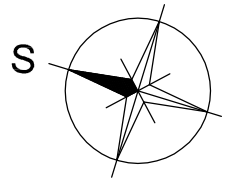

VYPRACOVAL A KRESLIL	ZODPOVĚDNÝ PROJEKTANT	ING. VLASTIMIL VYMAZAL	
ING. VLASTIMIL VYMAZAL	ING. VLASTIMIL VYMAZAL	PROJEKTOVÁ ČINNOST VE VÝSTAVBĚ IČO: 75396734 mob.: 606 770 999	
MÍSTO : ŠUMPERK	KRAJ : OLOMOUCKÝ	FORMÁT	3A4
STAVEBNÍK : Město Šumperk, nám. Míru 1, 787 01 Šumperk - Oddělení správy majetku		DATUM	05/2025
AKCE : STAVEBNÍ ÚPRAVY BYTU č.3 Lidická 75, Šumperk		ÚČEL	PP
		ARCHIV	2025_07
OBSAH : D.1.1 ARCHITEKTONICKO - STAVEBNÍ ŘEŠENÍ ŘEZY - NAVRHOVANÝ STAV		MĚŘÍTKO 1:50	ČÍSLO VÝKRESU D - 06


PŮDORYS 1.NP

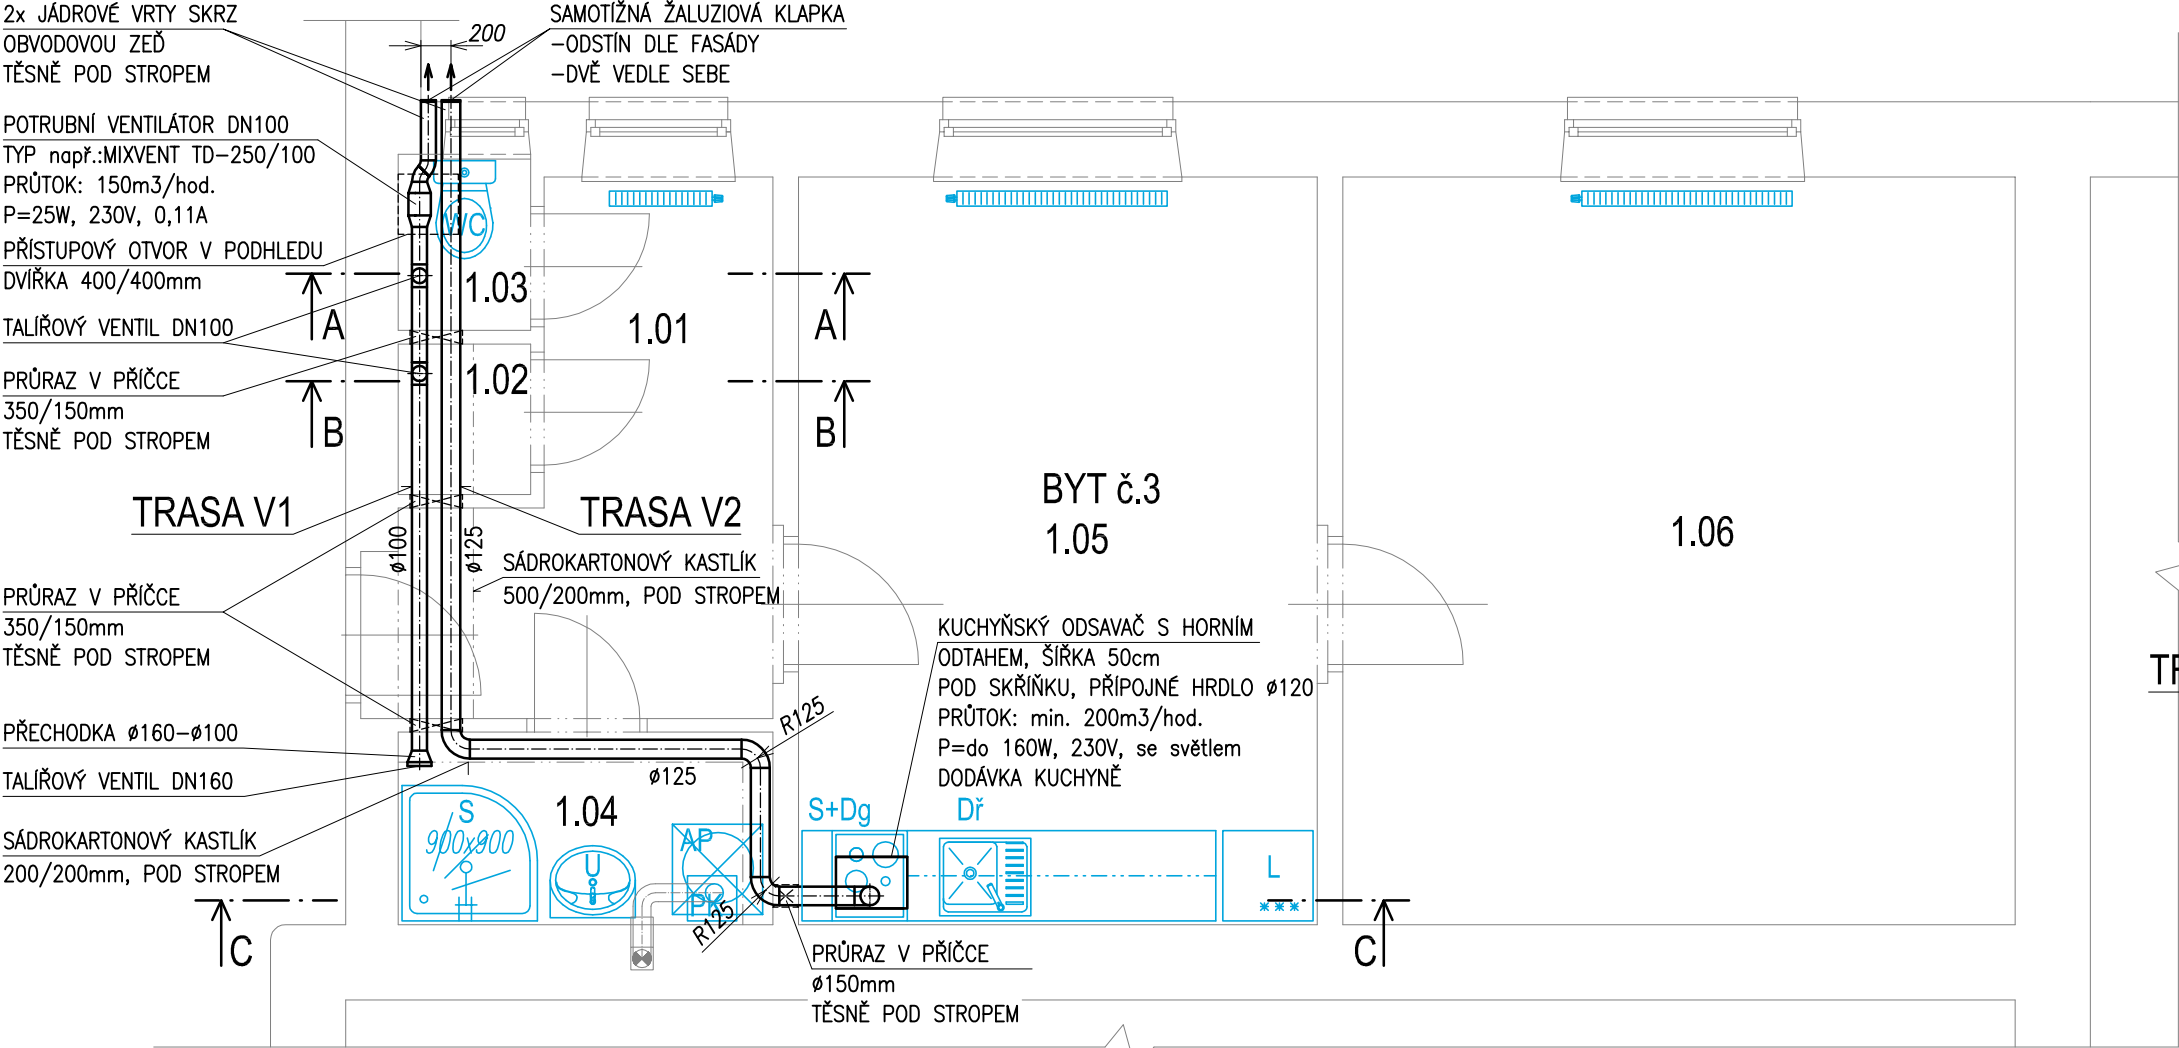


VZDUCHOTECHNIKA

M 1:50


PŮDORYS  
DETAIL POTRUBÍ

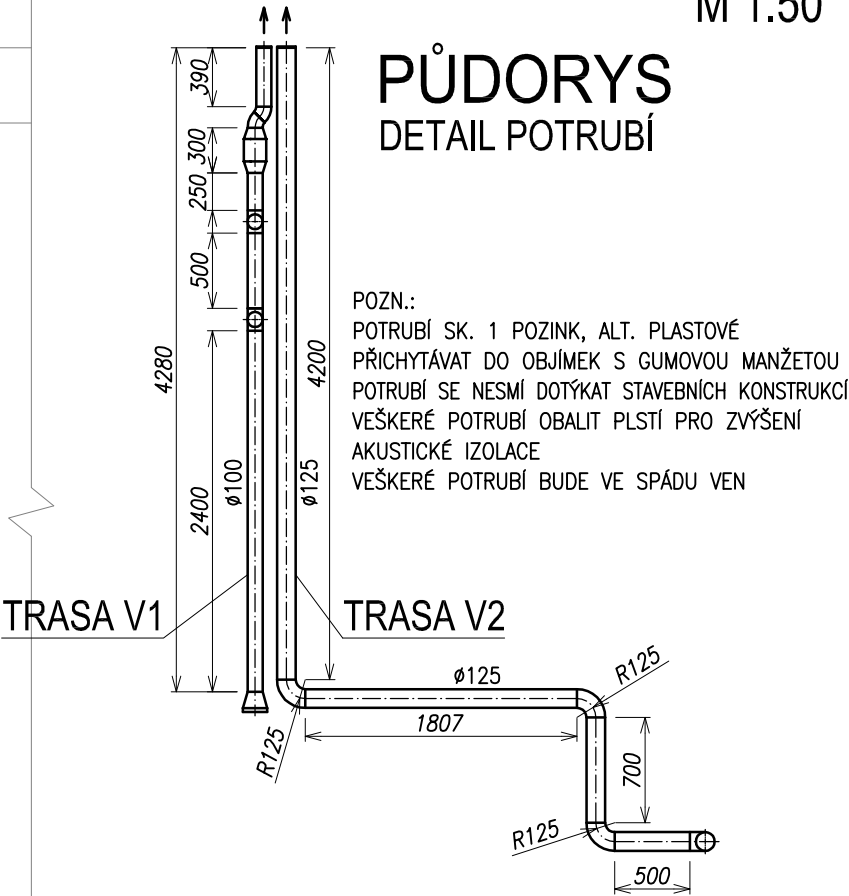


ŘEZOPOHLED A-A

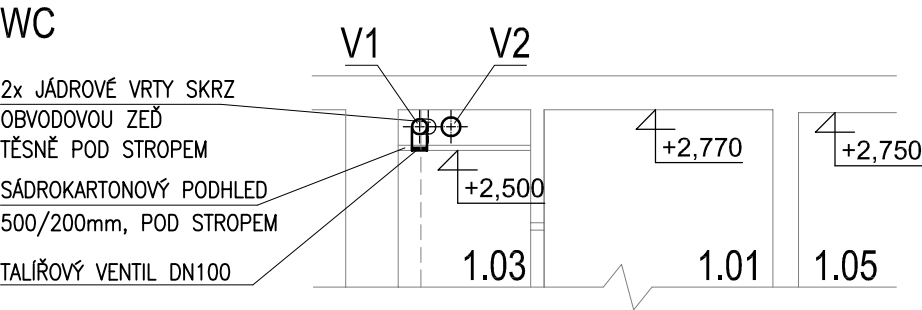

ŘEZOPOHLED B-B

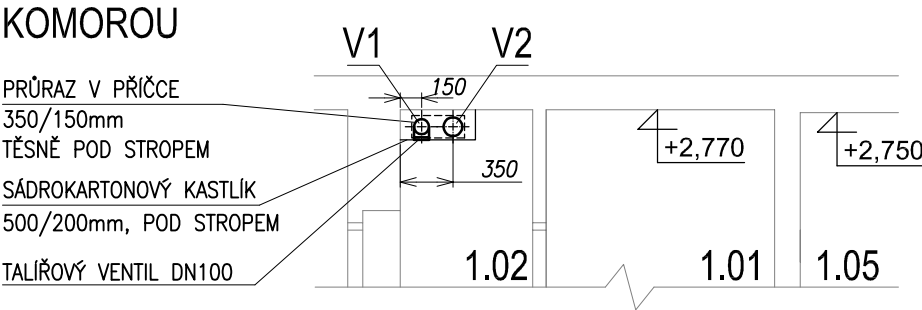


ŘEZOPOHLED C-C

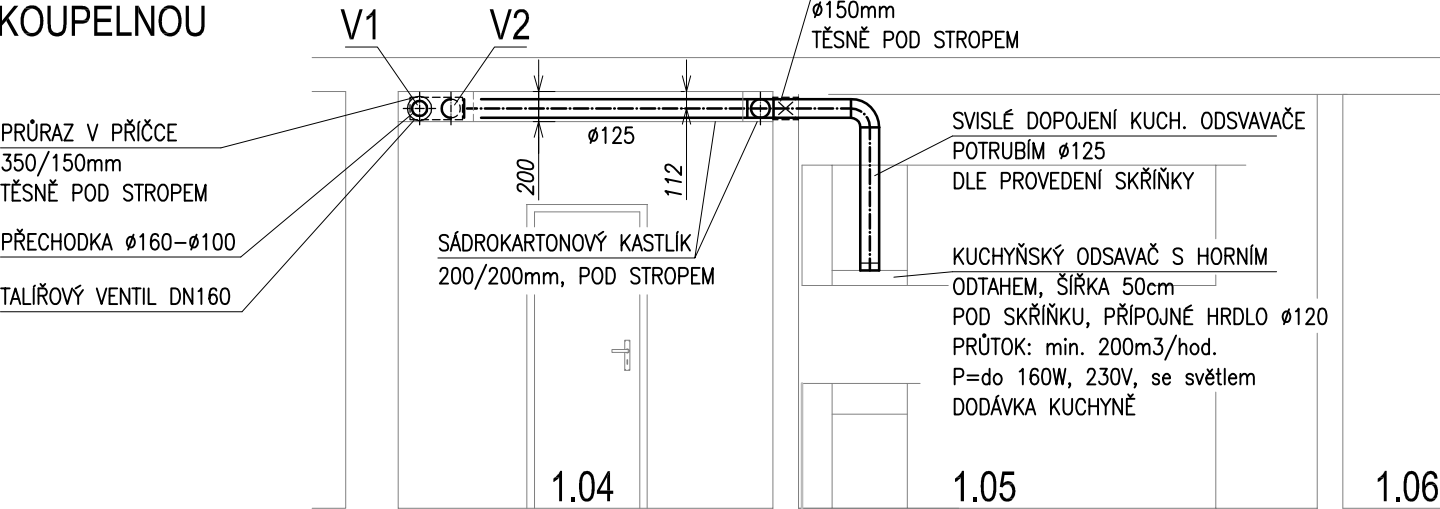

LEGENDA MÍSTNOSTÍ:

Č.M.	ÚČEL MÍSTNOSTI	PLOCHA m²
1.01	CHODBA	7,10
1.02	KOMORA	0,88
1.03	WC	1,03
1.04	KOUPELNA	3,19
1.05	POKOJ + KK	17,15
1.06	POKOJ	22,21
PLOCHA CELKEM		51,56

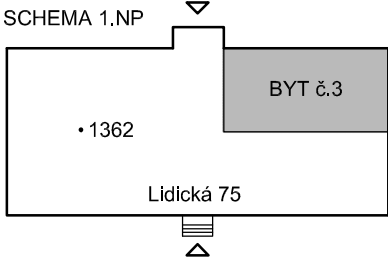

VYPRACOVAL A KRESLIL	ZODPOVĚDNÝ PROJEKTANT	ING. VLASTIMIL VYMAZAL	
ING. VLASTIMIL VYMAZAL	ING. VLASTIMIL VYMAZAL	PROJEKTOVÁ ČINNOST VE VÝSTAVBĚ IČO: 75396734 mob.: 606 770 999	
MÍSTO : ŠUMPERK	KRAJ : OLOMOUCKÝ	FORMÁT	2A4
STAVEBNÍK : Město Šumperk, nám. Míru 1, 787 01 Šumperk - Oddělení správy majetku		DATUM	05/2025
AKCE : <b>STAVEBNÍ ÚPRAVY BYTU č.3</b> <b>Lidická 75, Šumperk</b>		ÚČEL	PP
		ARCHIV	2025_07
OBSAH : D.1.3 TECHNIKA PROSTŘEDÍ STAVEB VZDUCHOTECHNIKA		MĚŘÍTKO <b>1:50</b>	ČÍSLO VÝKRESU <b>VZT - 01</b>