







 
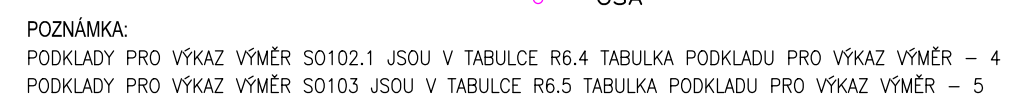





**STÁVAJÍCÍ HRANY VÝMĚR:**  
**UZATVĚNÉ NÁKLADY 50102.1 (CELKEM)**

|   |   |  |
|---|---|--|
|  |  | SILNOSTI BETONOVÝCH OBRUBNÍKŮ NASTOJATO - 182m |
|  |  | CHODNÍKOVÝ BETONOVÝ OBRUBNÍK - 322m            |

**STÁVAJÍCÍ PLOCHY VÝMĚR:**  
**UZATVĚNÉ NÁKLADY 50102.1 (CELKEM)**

|   |   |
|---|---|
|  | PLOCHA VOZOVKY - ODŘEZOVÁNÍ - 1944 m <sup>2</sup> (zvíce)                   |
|  | PLOCHA CHODNÍKŮ - ČELA SKLADABA - 64 m <sup>2</sup> (zvíce)                 |
|  | PLOCHA CHODNÍKŮ - ČELA SKLADABA - 204 m <sup>2</sup> (bet. dlažba 30/30 cm) |
|  | PLOCHA VOZOVKY - ČELA SKLADABA - 417 m <sup>2</sup> (zvíce)                 |
|  | PLOCHA NEZPEVNĚNÉ VOZOVKY - 96 m <sup>2</sup>                               |
|  | PLOCHA ZELEŇE - 1660 m <sup>2</sup>   |



|  |  |   |   |
|--|--|---|---|
| Investor:                                  |  Mesto Šumperk<br>Nam. Míru 1<br>787 03 Šumperk | Projekant:  |  Cezkra<br>Projektová kancelář<br>pro dopravní a inženýrské služby |
| Zodp. projektant                           | Ing. Luděk Cílek   |  | Cekr Z č. s. r. o.  |
| Ved. projektant                            | Ing. Luděk Cílek   |   | Mazovce 572, 787 01 Šumperk   |
| Výpočetce                                  | Ing. Jaroslav Havlík   |   | Č. 276/1201   |
| Kontrola                                   | Ing. Jaroslav Havlík   |   | Tel: 777 550 648<br>email: cekr@cezkr.cz  |
| Klíč. domluvy                              | Kat. číseln.: Šumperk  |   | Formát 12x4<br>Měřítko 1:250  |
| Název díla                                 | STAVBA CYKLOKOMÁRKY DESNÁ, ČÁST CYKLOSTEZKA ŠUMPERK – DOLNÍ STUOENŮKY, ÚSEK K.0. ŠUMPERK   |   |   |
|  |  |   | Datum Vydání V1/2012  |
|  |  |   | Číslo projektu 0322-12/3  |
|  |  |   | Znač. křídla 0322-12/3  |
| SITUACE PRO VÝKAZ VÝMĚR – STAVAJÍCÍ STAV 5 |  | Číslo výkresu   | 0322-12/3   |
|  |  | R3.5  |   |