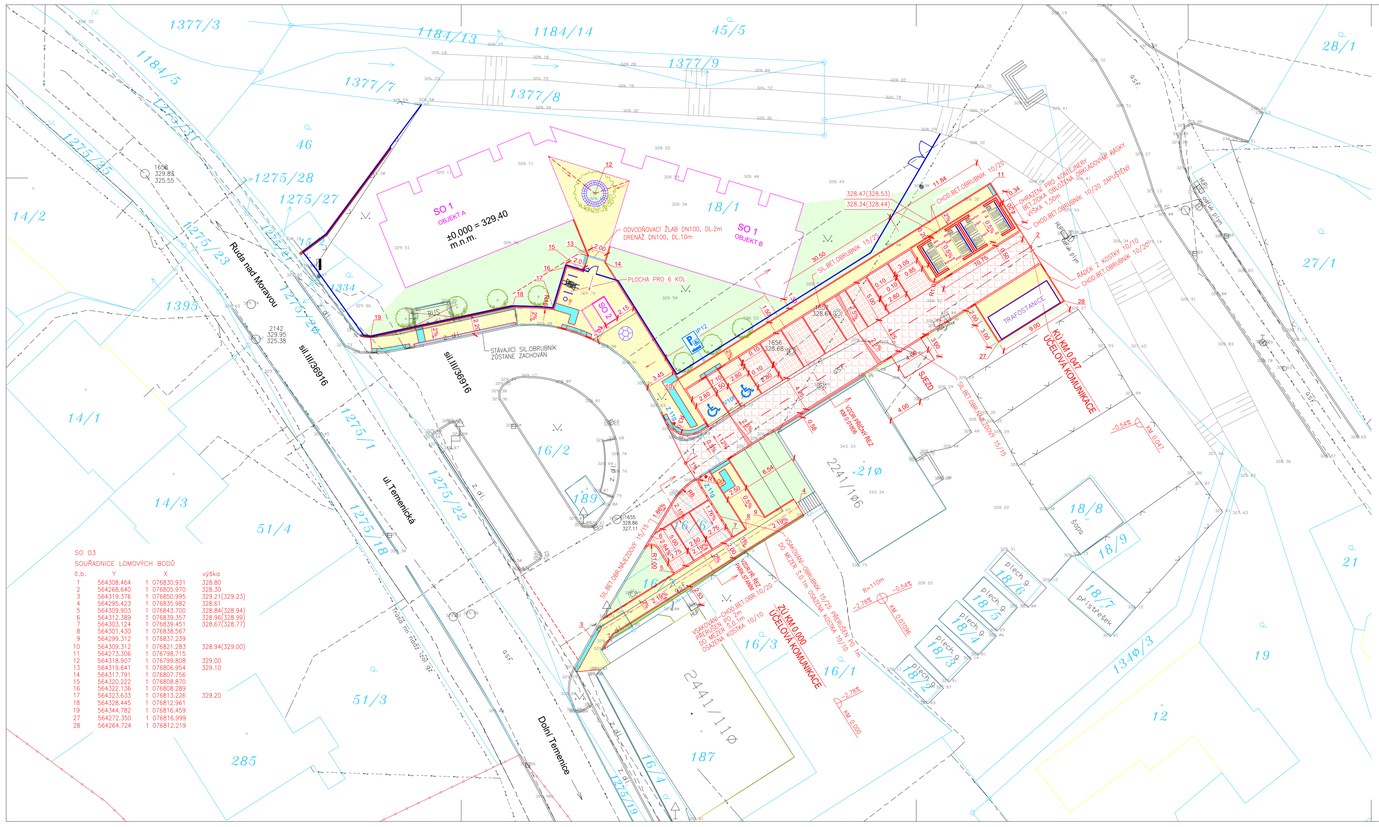

LEGENDA:

stávající inženýrské sítě podzemní:

- kabely Cetin a.s.
- plynovod STL
- kanalizace splašková

stávající inženýrské sítě nadzemní:

- vedení NN nadzemní

výška horní plochy obrubníku

niveleta vozovky, park.stání,chodníku 6.59(6.69)

inženýrské sítě byly orientačně zakresleny dle podkladů správců sítí - nutno před stavbou vytýčit!

- VOZOVKA - BET.ZÁMKOVÁ DLAŽBA H=PROFIL 165/200/100, BARVA ČERVENÁ (PLNÁ KONSTRUKCE)
- PARKOVACÍ STÁNÍ PRO ZTP 200/100/80, BEZ ZÁZET, BARVA ČERVENÁ 200/100/80, BEZ FAZET, BARVA PŘÍRODNÍ NA ODDĚLENÍ STÁNÍ
- PARKOVACÍ STÁNÍ Z BET.DRENAŽNÍ DLAŽBY 200/200/80, BARVA ČERVENÁ 200/100/80, ZÁMK.DLAŽBA NA ODDĚLENÍ STÁNÍ, BARVA PŘÍRODNÍ
- CHODNÍKY Z BET.ZÁMK.DLAŽBY 200/100/60, BEZ FAZET, BARVA ČERVENÁ
- ZÁMKOVÁ DLAŽBA SLEPECKÁ-VAROVNÉ A SIGNÁLNÍ PÁSY 200/100/60, BARVA PŘÍRODNÍ
- KONTRASTNÍ PÁS U NÁSTUPIŠTĚ Z BET.ZÁMK.DLAŽBY 200/100/60, BEZ FAZET, BARVA PŘÍRODNÍ
- TĚŽENÉ KAMENIVO-VALOUNKY FR.16-32(KAČÍREK)
- SJEZD ZE ŠTĚRKODRTI TL.10cm
- ZELEŇ - ZATRAVNĚNÉ PLOCHY
- MOBILIÁŘ
- MULTIFUNKČNÍ OCHRANNÁ MŘÍŽ KE STROMŮM SE SEDACÍMI PRVKY
- STOJANY NA KOLA
- ODPADKOVÝ KOŠ
- LAVIČKA KOLEM STROMU + OCHRANNÁ MŘÍŽ
- IP12 NOVÉ SVISLÉ DZ
- V.10f NOVÉ VODOROVNÉ DZ
- HRANICE POZEMKŮ
- SOCIÁLNÍ BYDLENÍ ŠUMPERK-TEMENICE (projekt zpracovala Fa Masparti s.r.o. v 11/2021)
- STROMY - NEJSOU SOUČÁSTÍ OBJEKTU SO .3

SO 3

HLAVNÍ PROJEKTANT: Ing.arch.PAVEL MARTINKA	ZODP.PROJEKTANT: ING.DOLEŽEL PETR	VYPRACOVAL: ŠARATOVÁ HELENA	Projektování dopravních staveb Ing. Petr Doležel Ke Štěnínku 42, 779 00 Olomouc
KRAJ: OLOMOUCKÝ	MÍSTO: ŠUMPERK		DATUM: V/2022
STAVEBNÍK: MĚSTO ŠUMPERK			FORMÁT: 8 A4
NÁZEV AKCE: SOCIÁLNÍ BYDLENÍ ŠUMPERK-TEMENICE SO 3 - KOMUNIKACE A ZPEVNĚNÉ PLOCHY			MĚŘÍTKO: 1:250
			STUPEŇ PD: DUSP
			ZAKÁZKA: 116 651
NÁZEV VÝKRESU: SITUACE			SOUPRAVA: VÝKRES: D.1.3.b.1

Ing. Petr Doležel
Projektování dopravních staveb
Ke Štěnínku 42, 779 00 Olomouc
IČO: 74 11 11 11
tel.: 585 22 33 44
e-mail: info@projekce.cz

pár. Bc. Michal Mlynko
Digitálně podepsal Ing. Petr Doležel
PO.Č.: Ing. Petr Doležel
Datum: 23.8.2022 11:24:49