


SCHÉMA VODOVODU A KANALIZACE

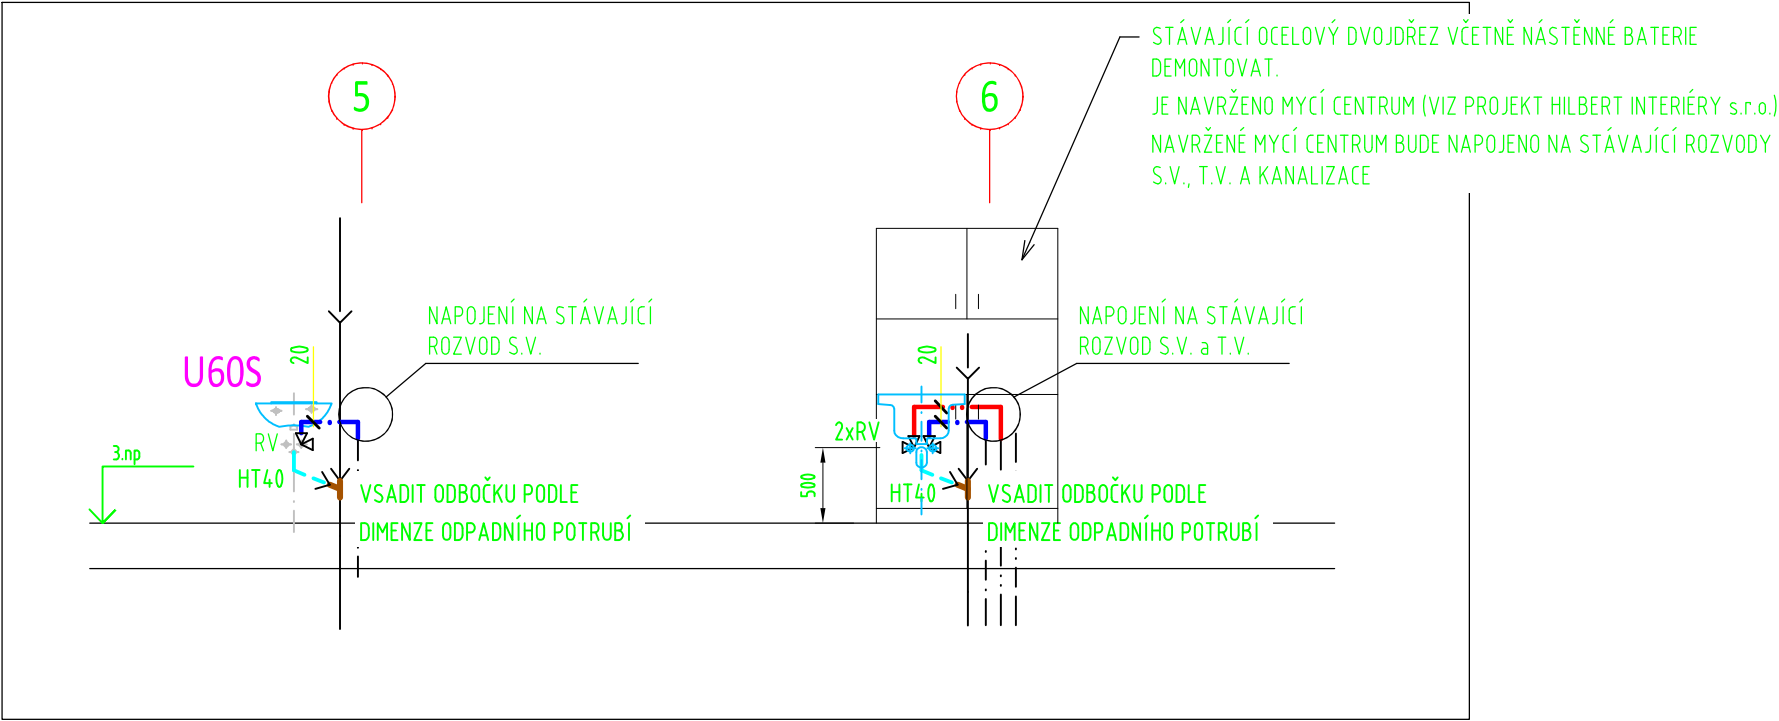

LEGENDA:


- KI KOMBIKLOZET ZVÝŠENÝ (48 cm) PRO IMOBILNÍ VČETNĚ SEDÁTKA
- UI ZDRAVOTNÍ UMÝVADLO (ŠÍŘKA 640 mm) S PROSTOROVĚ ÚSPORNÝM SIFONEM A SE STOJÁNKOVOU UMÝVADLOVOU PÁKOVOU BATERIÍ
- SI SPRCHA PRO IMOBILNÍ - PODLAHOVÁ VPUST + SPRCHOVÁ TERMOSTATICKÁ BATERIE + SPRCHOVÁ SOUPRAVA (držák, hadice, sprchová růžice)
- U60S UMÝVADLO DITURVITOVÉ (šířka=600 mm) SE ZÁPACHOVOU UZÁVĚRKOU A SE STOJÁNKOVÝM VÝTOKOVÝM VENTILEM PRO JEDNU VODU
- U60T UMÝVADLO DITURVITOVÉ (šířka=600 mm) SE ZÁPACHOVOU UZÁVĚRKOU A SE STOJÁNKOVOU UMÝVADLOVOU PÁKOVOU BATERIÍ
- RV ROHOVÝ VENTIL 1/2" x 3/8"
- KK KULOVÝ KOHOUT ZÁVITOVÝ

- STÁVAJÍCÍ ROZVOD S.V.
- STÁVAJÍCÍ ROZVOD T.V.
- STÁVAJÍCÍ ROZVOD CÍRKULACE
- NAVRŽENÝ ROZVOD S.V.
- NAVRŽENÝ ROZVOD T.V.
- STÁVAJÍCÍ KANALIZACE - PVC
- NAVRŽENÁ KANALIZACE - HT
- NAVRŽENÉ PŘIPOJOVACÍ POTRUBÍ - HT

LEGENDA MÍSTNOSTÍ S NAVRHOVANÝMI ÚPRAVAMI:

Č.M.	NÁZEV MÍSTNOSTI
303	ÚČEBNA FYZIKY

PŮDORYS 3.NP - STARÁ BUDOVA

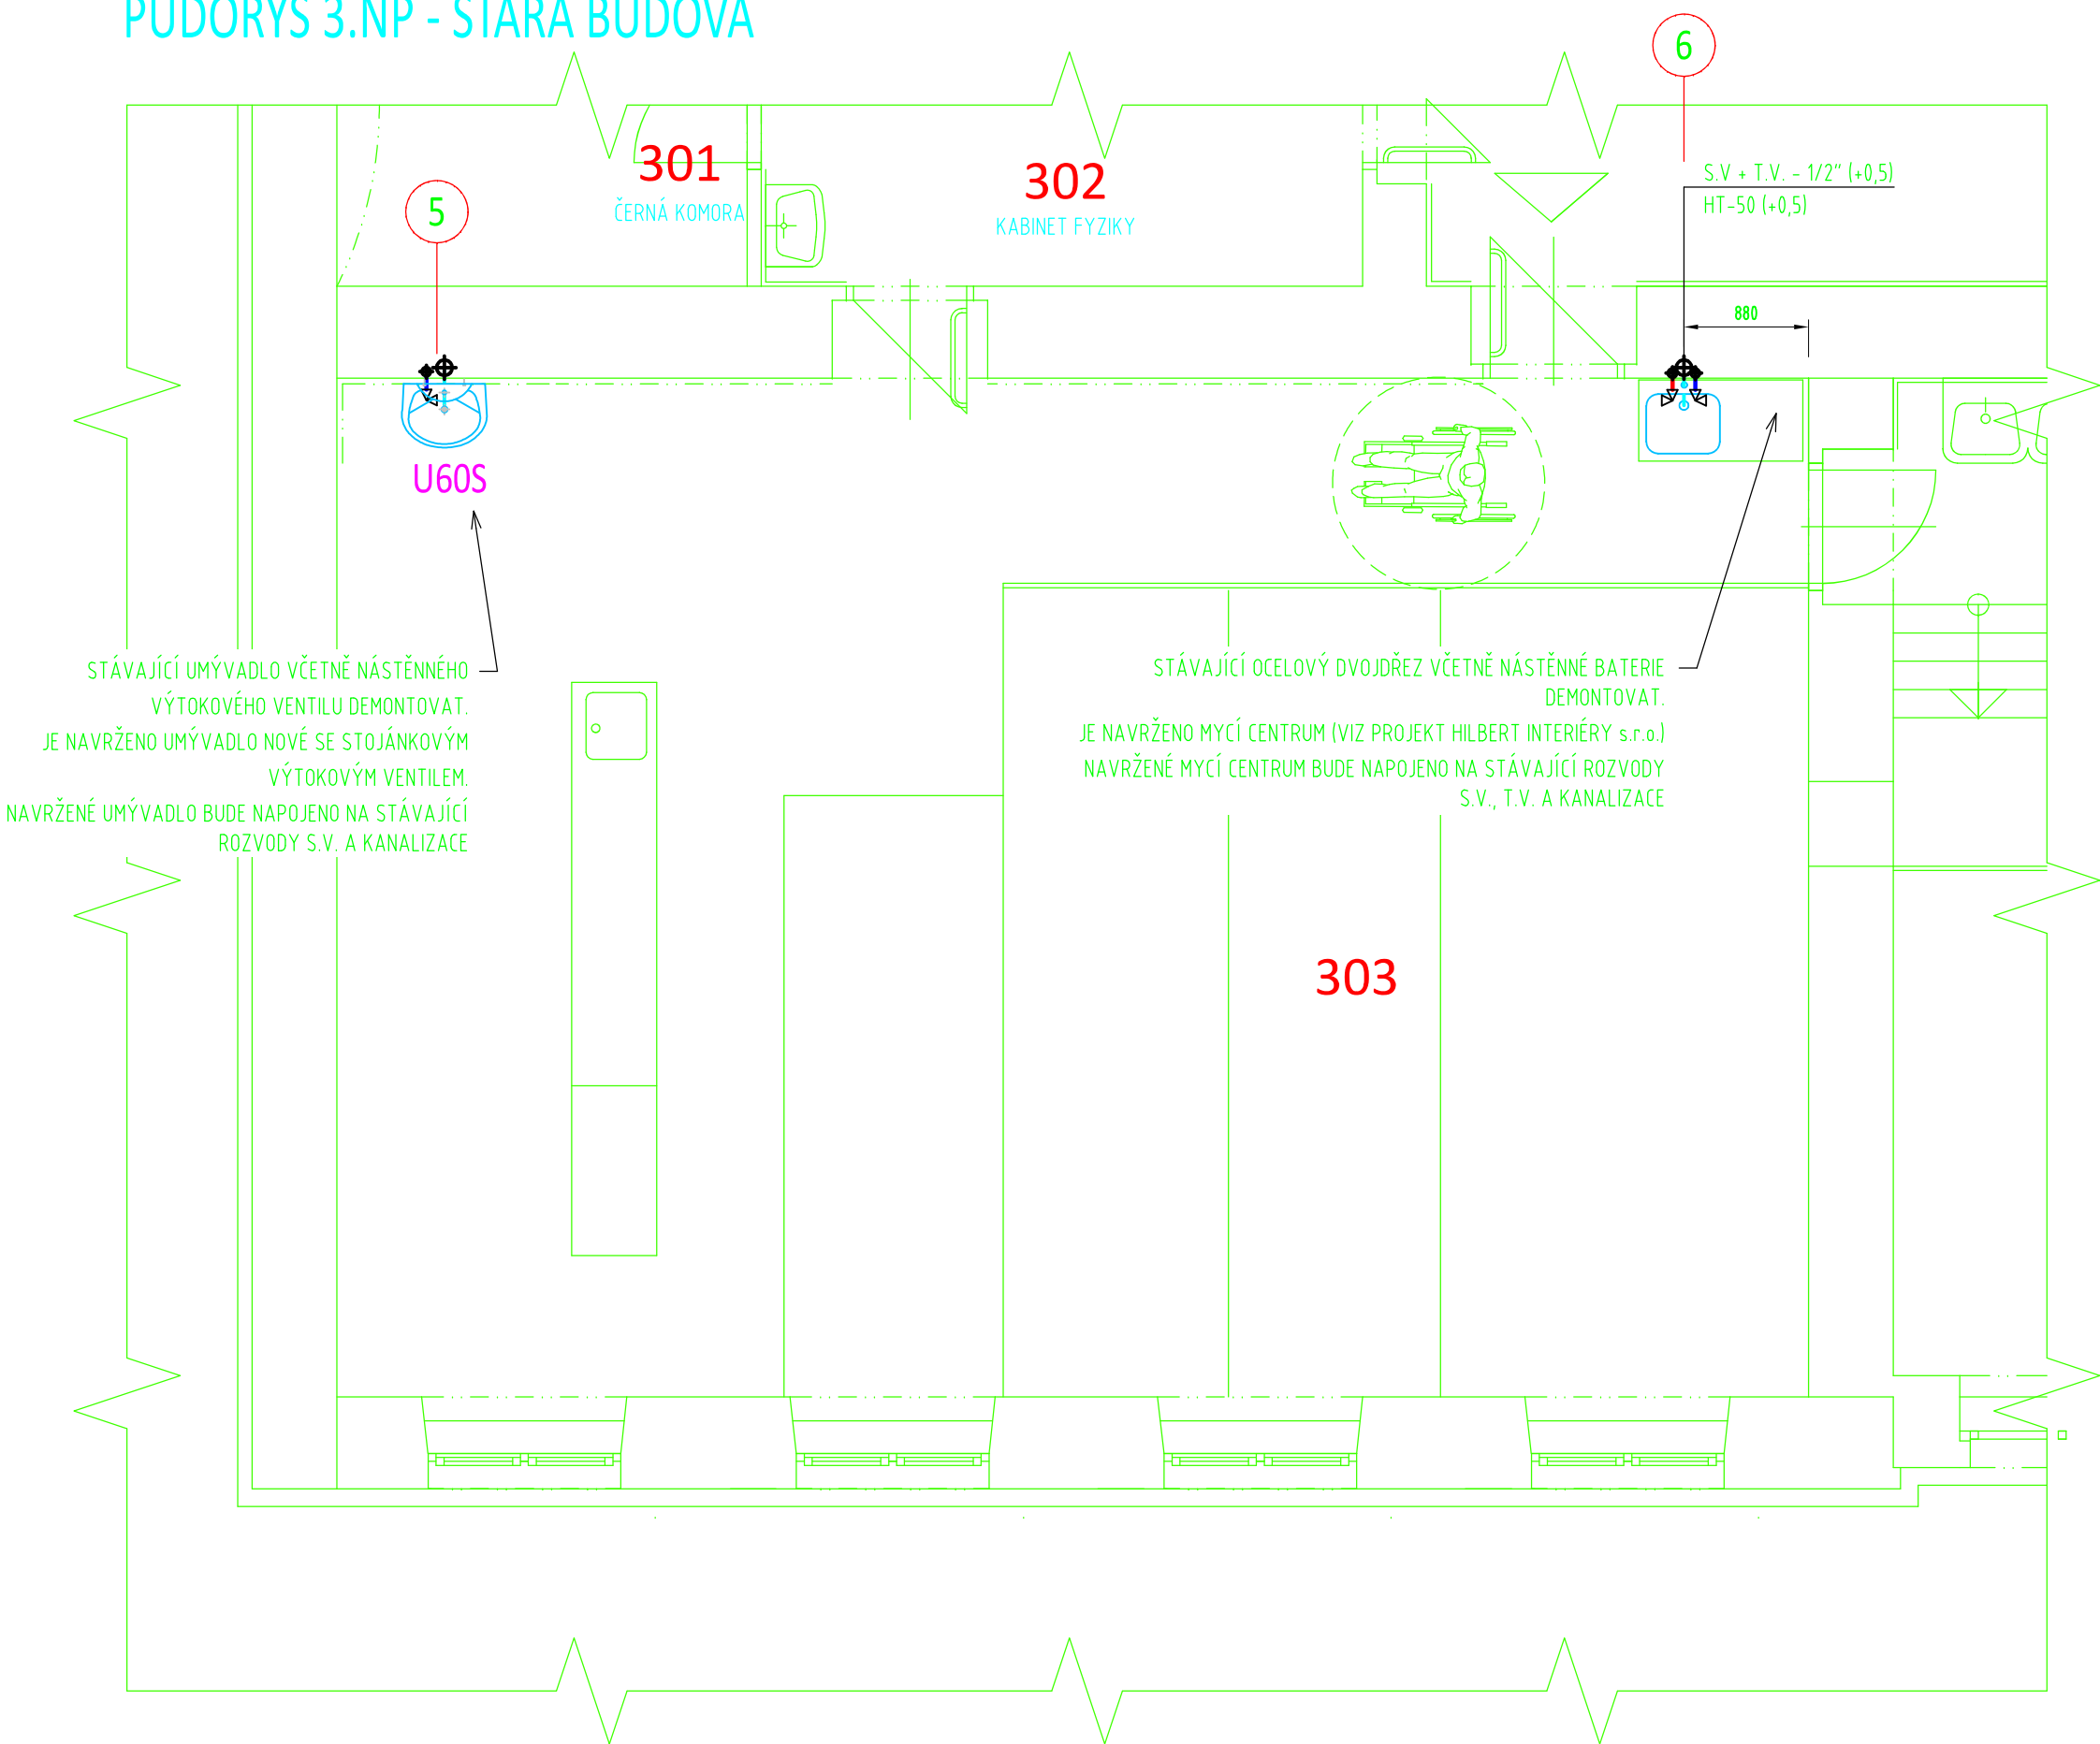

VŠECHNA UMÝVADLA BUDOU OSAZENA HORNÍ HRANOU VE VÝŠCE 800 mm NAD PODLAHOU V SOULADU S VYHL. č. 398/2009 Sb., O OBECNÝCH TECHNICKÝCH POŽADAVCÍCH ZABEZPEČUJÍCÍCH UŽÍVÁNÍ STAVEB OSOBAMI S OMEZENOU SCHOPNOSTÍ POHYBU A ORIENTACE

Zodp. projektant Vladimír Schertler <i>Schert</i>		Vypracoval Vladimír Schertler <i>Schert</i>		Kreslil Vladimír Schertler <i>Schert</i>		<b>FRYS</b> STAVEBNÍ PROJEKCE	
Kraj:	Olomoucký	Městský úřad:	Šumperk				
Investor:	Město Šumperk, nám. Míru č.1, 787 93 Šumperk					Formát	6 A4
Stavba:	DO ODBORNÝCH UČEBEN BEZ BARIÉR  1.ZŠ ŠUMPERK					Měřítko	1:50
						Datum	02/2020
						Účel	DPS
Specializace:	D.1.4e Zařízení zdravotně technických instalací					Číslo zakázky	20/18
						Číslo výkresu:	Číslo paré:
Název výkresu:	PŮDORYS 3.NP, SCHÉMA					ZT-3	