


DETAIL SJEZDU - s chodníkem

Půdorys

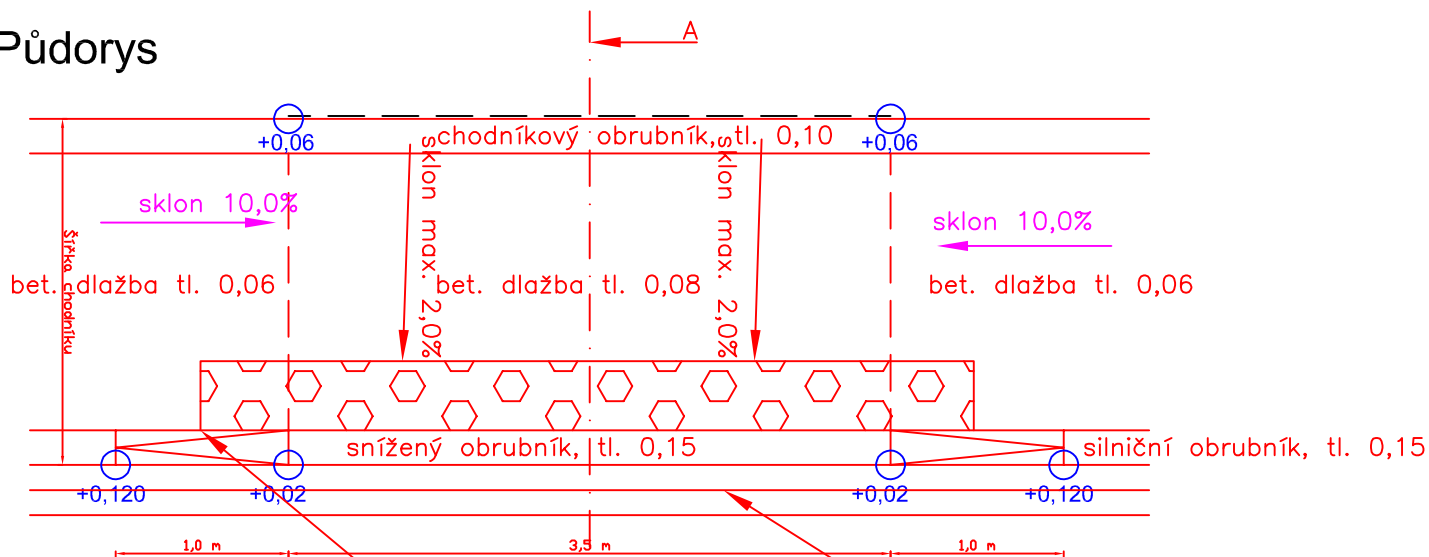

Řez A-A



VAROVNÝ PÁS

– OZNAČUJE HRANICI TRVALE NEPŘÍSTUPNÉHO NEBO NEBEZPEČNÉHO PROSTORU, POUŽITÍ VE VŠECH STAVBÁCH (ŽELEZNICE, KOMUNIKACE, PLOCHY, OBJEKTY), ŠÍŘKA 0,4 M, POVRCH VÝSTUPKY

POUŽITÉ MATERIÁLY PRO HMATOVÉ PRVKY:

* MUSÍ SPLŇOVAT NAŘÍZENÍ VLÁDY Č. 163/2002 Sb. a TN TZÚS

PŘIROZENOU VODÍCÍ LINII TVOŘÍ

– STÁVAJÍCÍ PODEZDÍVKA OPLOCENÍ, BETONOVÝ OBRUBNÍK
STĚNA DOMU, PALISÁDA ZA PODMÍNKY MIN. VÝŠKY 0,065 M

ZODP. PROJEKTANT	ING. ZDENĚK VITÁSEK	<div>Ing. Zdeněk Vitásek</div> <div>PROJEKTOVÁ A INŽENÝRSKÁ ČINNOST</div> <div>U tenisu 2625/1</div> <div>78701 ŠUMPERK</div> <div>tel: 776 780 588</div> <div>email: zdenek.vitasek@email.cz</div> <div>IČ: 03938760</div>	
VED. PROJEKTU	ING. ZDENĚK VITÁSEK		
VYPRACOVAL	ING. ZDENĚK VITÁSEK		
KATASTR. ÚZEMÍ	HORNÍ TEMENICE		
OBJEDNAVATEL	Město Šumperk, nám. Míru 1, 787 01 Šumperk		
<div>NÁZEV PROJEKTU:</div> <div>Rekonstrukce stávajícího chodníku na ulici Hrabenovská, Šumperk</div>		STUPEŇ PD	DSP
		DATUM	08/2021
		MĚŘITKO	bezrozměrné
		FORMÁT	1A4
		ČÍSLO ZAKÁZKY	0358-21/1
<div>PŘÍLOHA</div> <div>Výkres obslužných zařízení - detail sjezdu</div>		ČÍSLO PŘÍLOHY	D.1.1.2f