

POHLED JIŽNÍ




POHLED SEVERNÍ



POHLED JIHOZÁPADNÍ  
- ČELNÍ POHLED NA ARKÝŘ

POHLED ZÁPADNÍ

POHLED VÝCHODNÍ

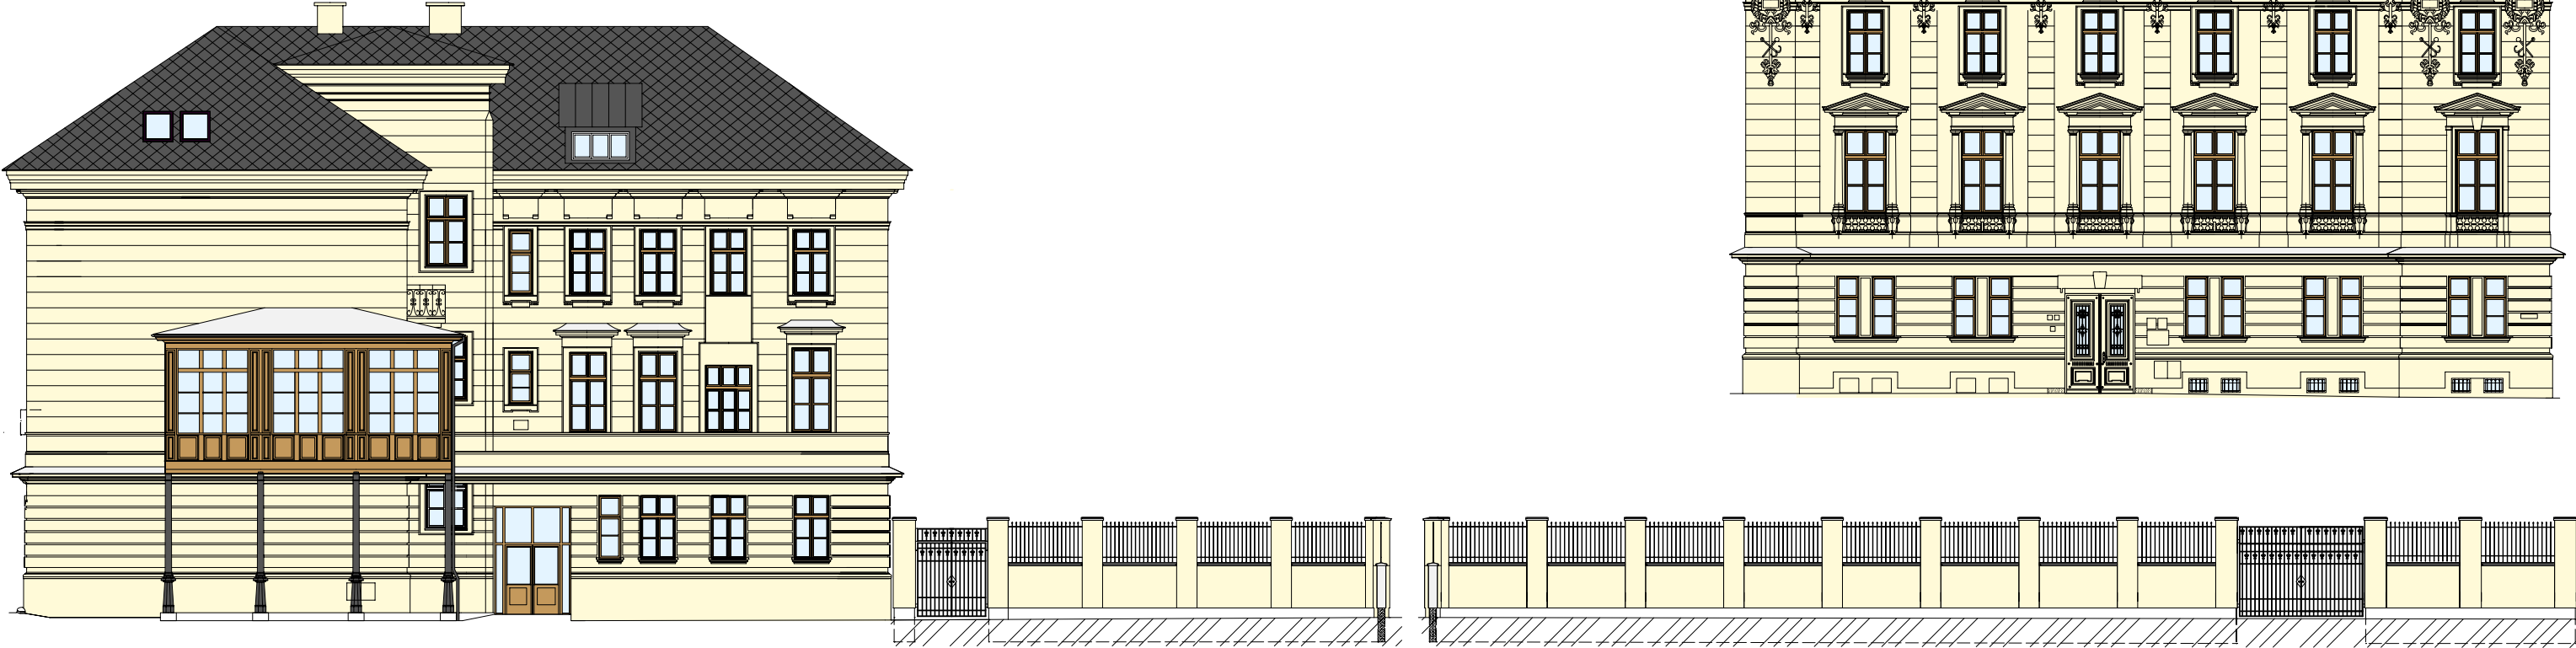

Zodpovědný projektant	Autor návrhu	Vypracoval	Kreslil	<div><b>FRYS</b> STAVEBNÍ PROJEKCE <small>JIRÍ FRYS - STAVEBNÍ PROJEKCE LANGROVA 12, 78701 ŠUMPERK, TEL. 563 215808, frys@frys.cz</small></div>	
Ing. Jiří Frys	Ing. Martin Bank	Ing. Martin Bank	Ing. Martin Bank		
	<i>JSW</i>	<i>JSW</i>	<i>JSW</i>		
Kraj: Olomoucký		Městský úřad: Šumperk		Formát	6A4
Investor: Město Šumperk nám. Míru 1, 787 01 Šumperk				Měřítko	1:200
Stavba: ZUŠ - ŽEROTÍNOVA 11, ŠUMPERK - sanace vlhkosti zdiva, oprava fasády včetně oplocení				Datum	srpen 2021
Specializace:  D.1.1 architektonicko - stavební řešení				Účel	DSP+DPS
				Číslo zakázky	21_23
Název výkresu:  POHLEDY, barevné řešení				Číslo výkresu:	Číslo paré:
				<b>D 07</b>	