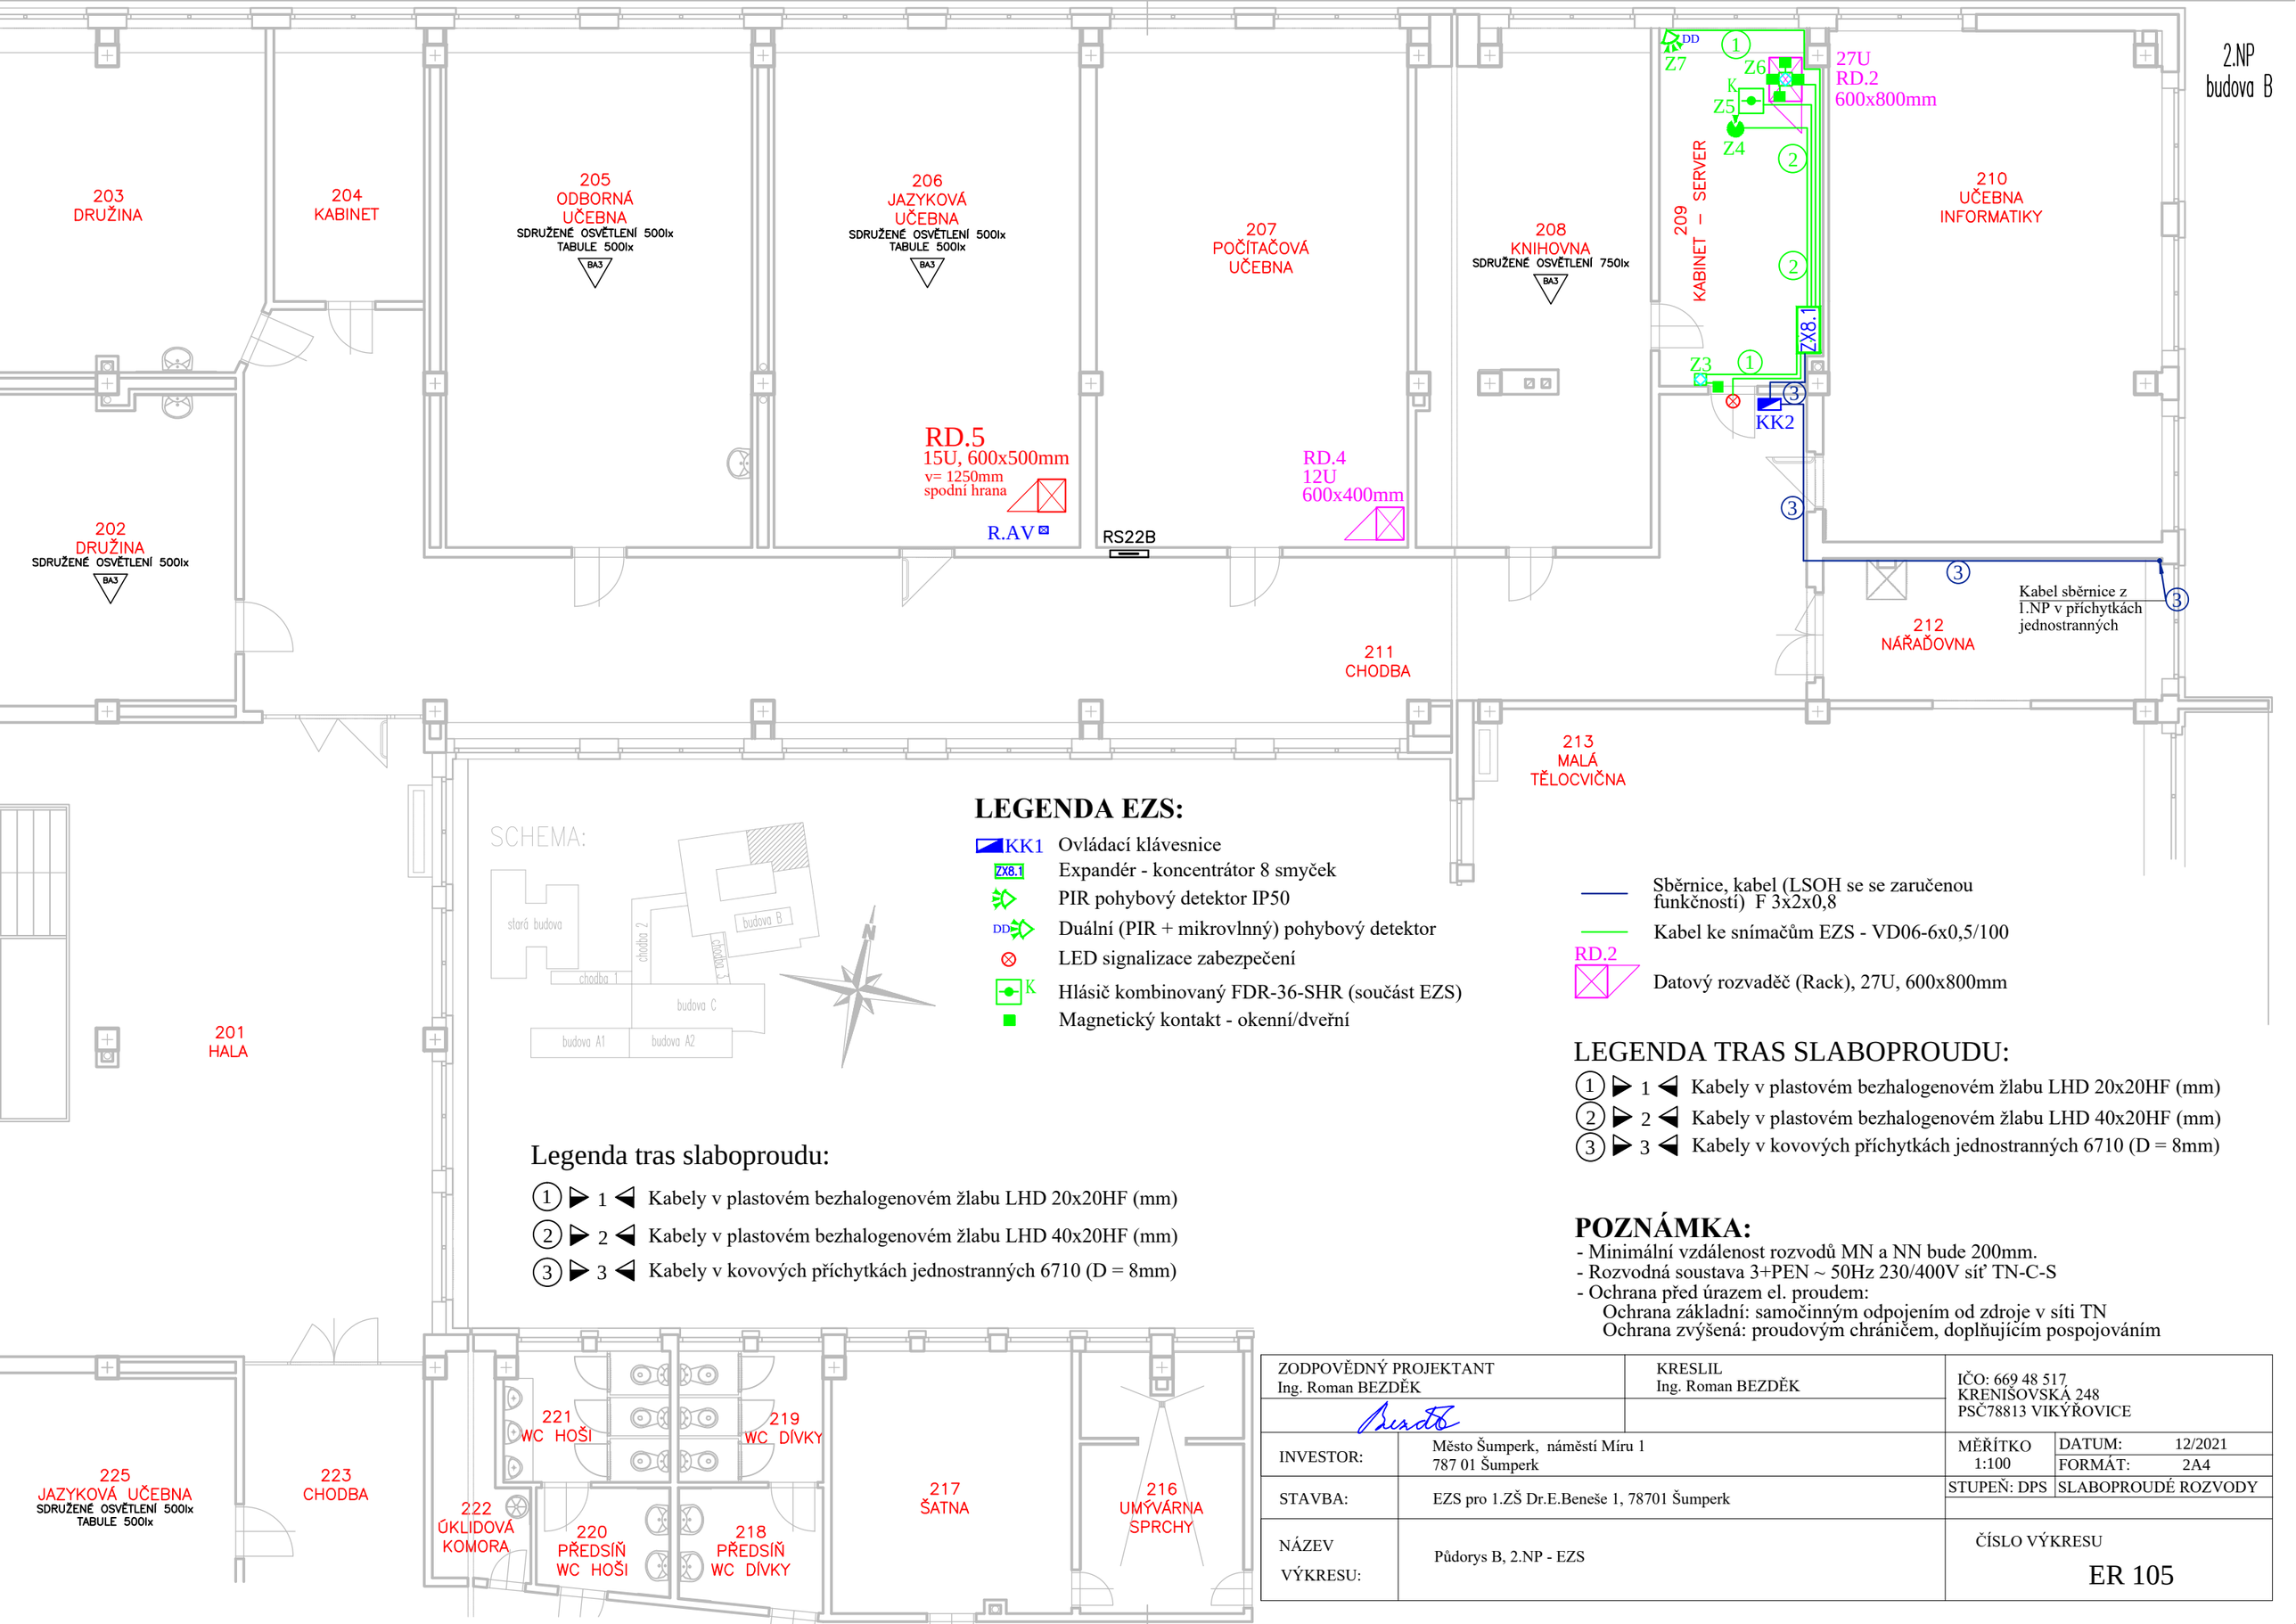

LEGENDA EZS:

- KK1 Ovládací klávesnice
- ZX8.1 Expandér - koncentrátor 8 smyček
- PIR pohybový detektor IP50
- DD Duální (PIR + mikrovlnný) pohybový detektor
- LED signalizace zabezpečení
- K Hlásič kombinovaný FDR-36-SHR (součást EZS)
- Magnetický kontakt - okenní/dveřní

- Sběrnice, kabel (LSOH se se zaručenou funkčností) F 3x2x0,8
- Kabel ke snímačům EZS - VD06-6x0,5/100
- RD.2 Datový rozvaděč (Rack), 27U, 600x800mm

Legenda tras slaboproudu:

1. Kabely v plastovém bezhalogenovém žlabu LHD 20x20HF (mm)
2. Kabely v plastovém bezhalogenovém žlabu LHD 40x20HF (mm)
3. Kabely v kovových příchytkách jednostranných 6710 (D = 8mm)

LEGENDA TRAS SLABOPROUDU:

1. Kabely v plastovém bezhalogenovém žlabu LHD 20x20HF (mm)
2. Kabely v plastovém bezhalogenovém žlabu LHD 40x20HF (mm)
3. Kabely v kovových příchytkách jednostranných 6710 (D = 8mm)

POZNÁMKA:

- Minimální vzdálenost rozvodů MN a NN bude 200mm.
- Rozvodná soustava 3+PEN ~ 50Hz 230/400V síť TN-C-S
- Ochrana před úrazem el. proudem:
  Ochrana základní: samočinným odpojením od zdroje v síti TN
  Ochrana zvýšená: proudovým chráničem, doplňujícím pospojováním

ZODPOVĚDNÝ PROJEKTANT Ing. Roman BEZDĚK		KRESLIL Ing. Roman BEZDĚK	IČO: 669 48 517 KRENIŠOVSKÁ 248 PSČ78813 VIKÝŘOVICE
INVESTOR:	Město Šumperk, náměstí Míru 1 787 01 Šumperk	MĚŘÍTKO 1:100	DATUM: 12/2021 FORMÁT: 2A4
STAVBA:	EZS pro 1.ZŠ Dr.E.Beneše 1, 78701 Šumperk	STUPEŇ: DPS	SLABOPROUDÉ ROZVODY
NÁZEV VÝKRESU:	Půdorys B, 2.NP - EZS	ČÍSLO VÝKRESU	ER 105