



VÝŘEZ PŮDORYSU 1.NP; 1:50

NAVRHOVANÝ STAV; SEVERNÍ ČÁST

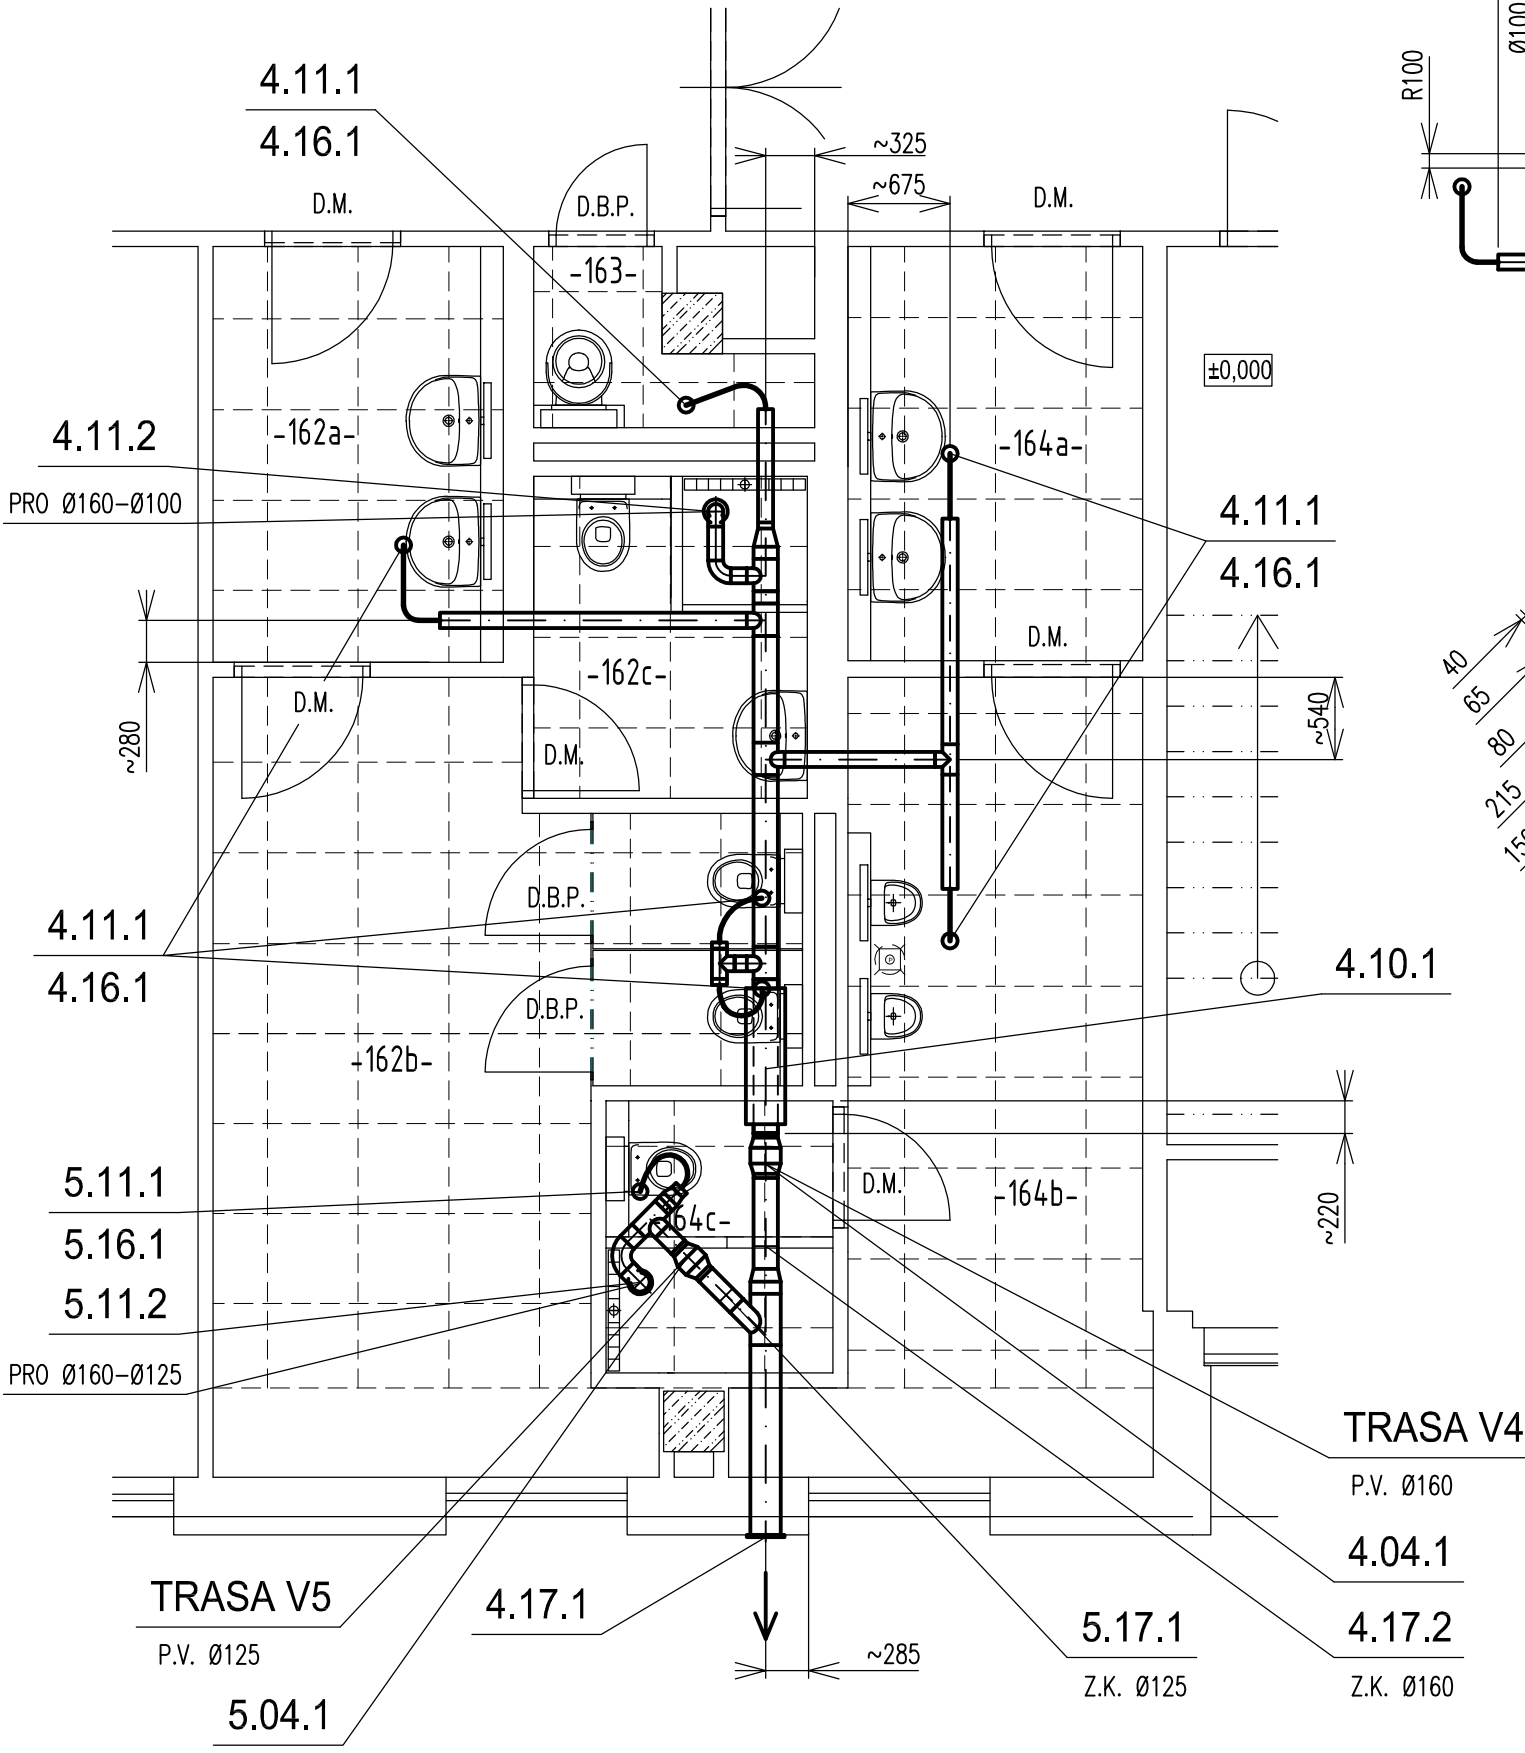

TRASA V4 A V5:

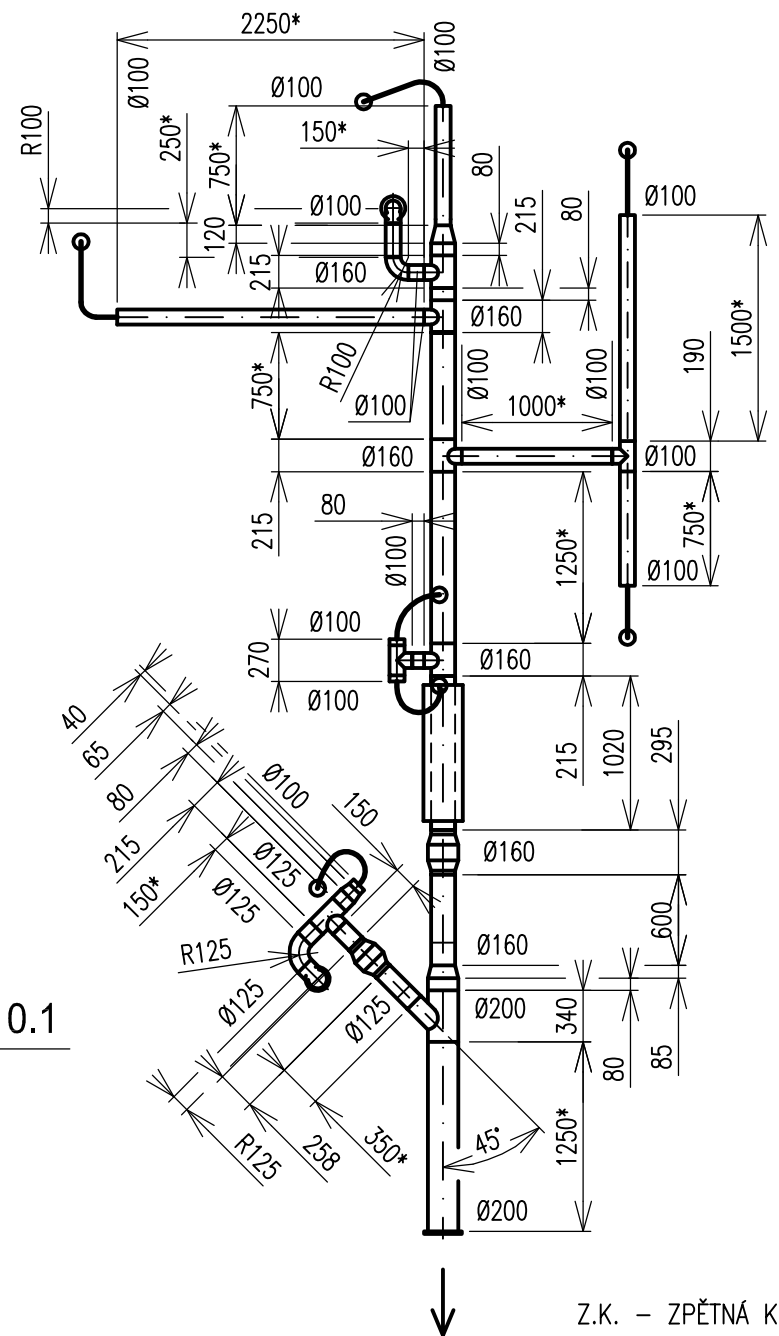

Z.K. – ZPĚTNÁ KLAPKA

OSA POTRUBÍ MIN. 150 MM POD STROPEM

POTRUBÍ SK. I, POZINK.

* – POTRUBÍ S PŘÍDAVKEM, VOLNÁ PŘÍRUBA

Tabulka místností		
Číslo místnosti	Název místnosti	Světlá výška
-162a-	WC DÍVKY-PŘEDSÍŇ	S.V.=2,8 (PODHLÉD)
-162b-	WC DÍVKY	S.V.=2,8 (PODHLÉD)
-162c-	WC DÍVKY	S.V.=2,8 (PODHLÉD)
-163-	ÚKLID	S.V.=2,8 (PODHLÉD)
-164a-	WC CHLAPCI-PŘEDSÍŇ	S.V.=2,8 (PODHLÉD)
-164b-	WC CHLAPCI	S.V.=2,8 (PODHLÉD)
-164c-	WC KABINA	S.V.=2,8 (PODHLÉD)

PROJEKTANT	VED. PROFESE	VED. ZAKÁZKY	MĚŘITKO	POČ. A4	2	SVAZEK
Ing. PEŇÁZ	Ing. PEŇÁZ	Ing. KOTSCH	1:50	DATUM	04/2020	
			STUPEŇ DPS			
ODBĚRATEL Město Šumperk, nám. Míru 1, 787 01 Šumperk			<div> supring spol. s r.o.</div> <div><input checked="" type="checkbox"/> projektování <input checked="" type="checkbox"/> Investorská činnost <input checked="" type="checkbox"/> Inženýrská činnost <input checked="" type="checkbox"/> poradenská činnost</div> <div>787 01 Šumperk, Jesenícká 65 tel. +420 583 280704 fax +420 583 214906 e-mail: supring@supring.cz</div>			
STAVBA	Rekonstrukce hygienického zařízení 4.ZŠ Šumperk I. ETAPA					
ČÁST	D.1.4.c ZAŘÍZENÍ VZDUCHOTECHNIKY		ZAKÁZKOVÉ ČÍSLO 20 - 017		ČÍSLO VÝKRESU	
OBSAH VÝKRESU PŮDORYS 1.NP - SEVERNÍ ČÁST			ARCHIVNÍ ČÍSLO SG - 3 - 2823		VZ 03	