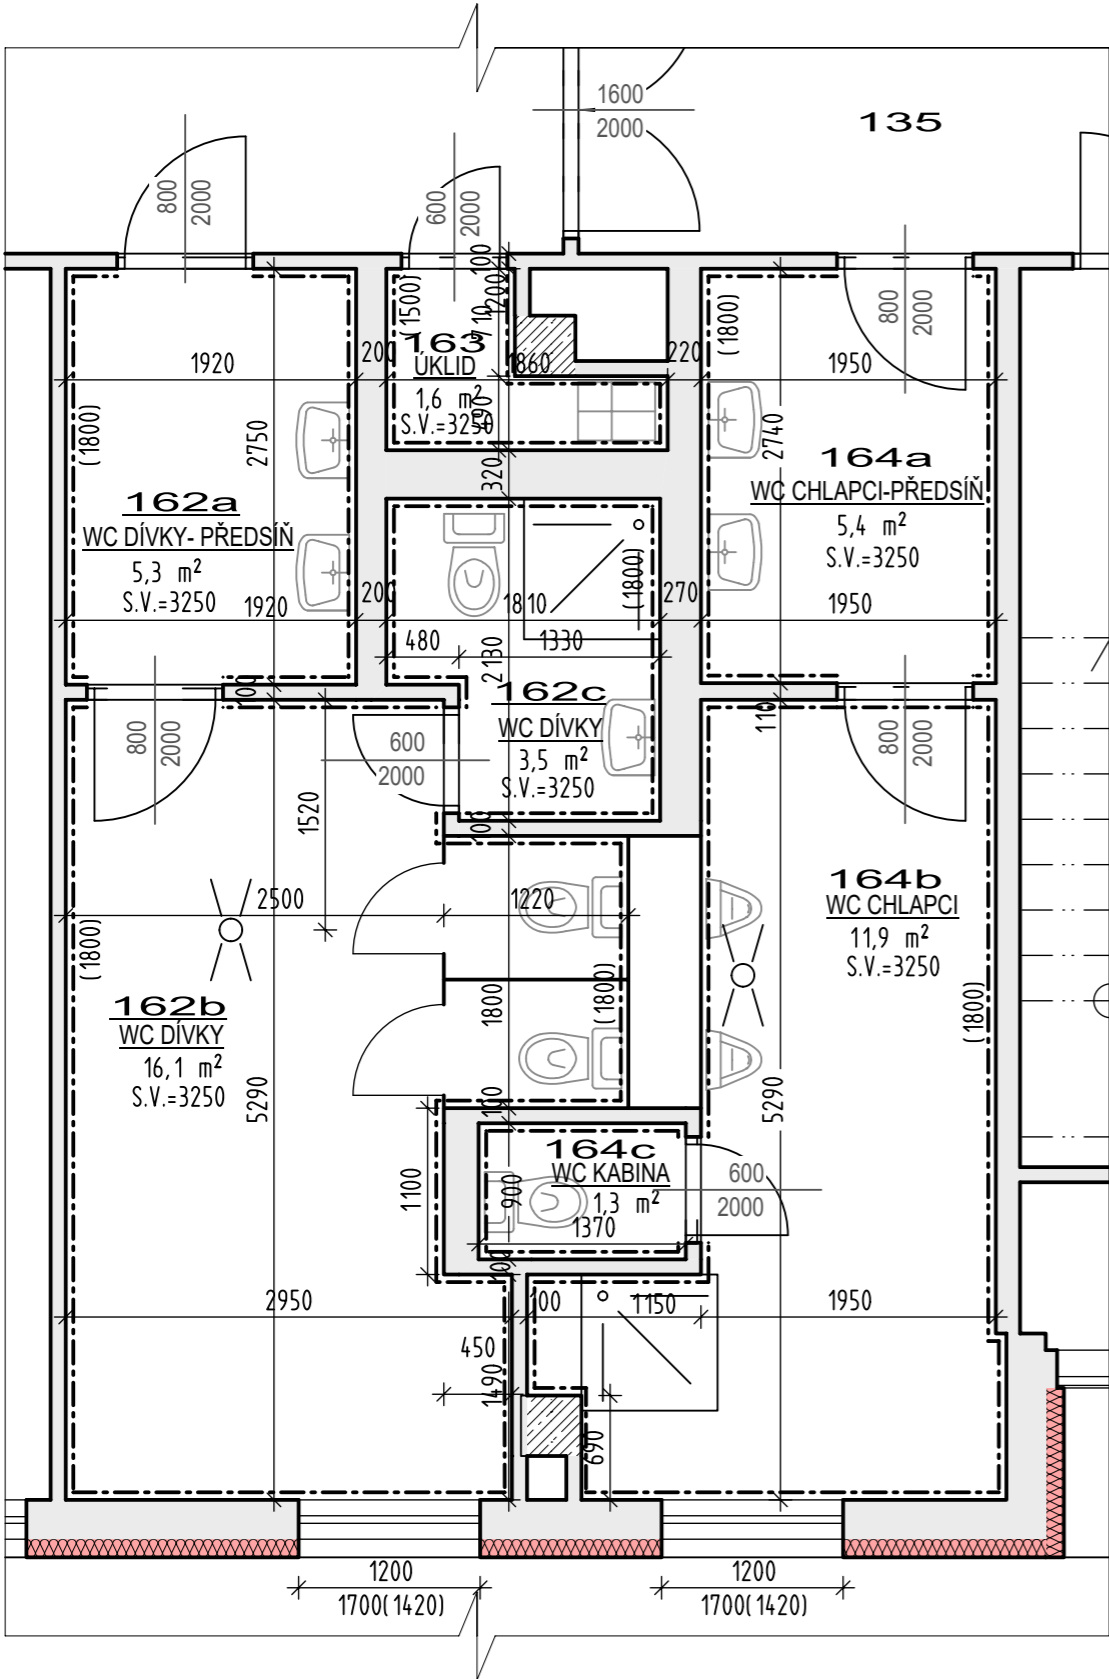
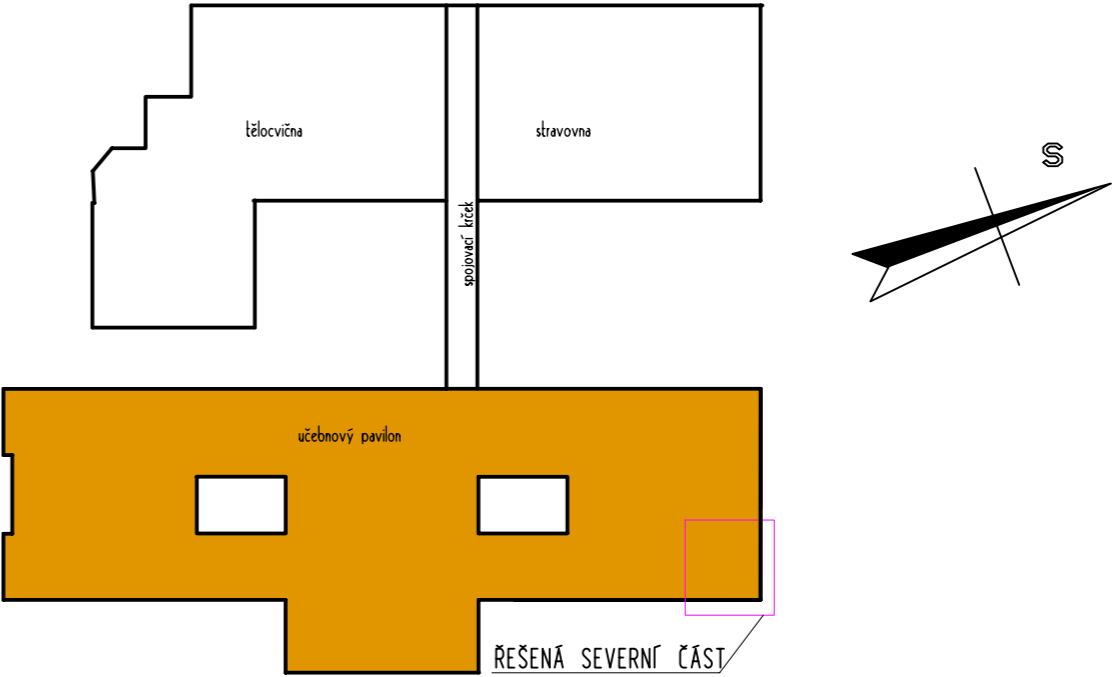


VÝŘEZ PŮDORYSU 1NP; M 1:50
-STÁVAJÍCÍ STAV

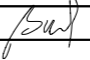
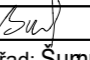
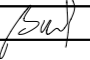


SCHEMA OBJEKTU:



LEGENDA MATERIÁLŮ

- STÁVAJÍCÍ KOSNSTRUKCE
- STÁVAJÍCÍ ETICS

Zodpovědný projektant	Autor návrhu	Vypracoval	Kreslil	<div><div>FRYS</div><div>STAVEBNÍ PROJEKCE</div><div><small>JIRÍ FRYŠ - STAVEBNÍ PROJEKCE LANGROVA 12, 78701 ŠUMPERK, TEL. 563 215998, frya@frys.cz</small></div></div>	
Ing. Jiří Frys	Ing. Martin Bank	Ing. Martin Bank	Ing. Martin Bank		
					
Kraj: Olomoucký		Městský úřad: Šumperk			
Investor: Město Šumperk nám. Míru 1, 787 01 Šumperk				Formát	2A4
Stavba: Rekonstrukce hygienického zařízení 4. ZŠ Šumperk - I. ETAPA				Měřítko	1:50
				Datum	duben 2021
				Účel	DPS
				Číslo zakázky	21/28a
Specializace: D.1.1 architektonicko - stavební řešení				Číslo výkresu:	Číslo paré:
Název výkresu: VÝŘEZ PŮDORYSU 1NP, stávající stav				D 02	