


NAVRHOVANÝ STAV; SEVERNÍ ČÁST

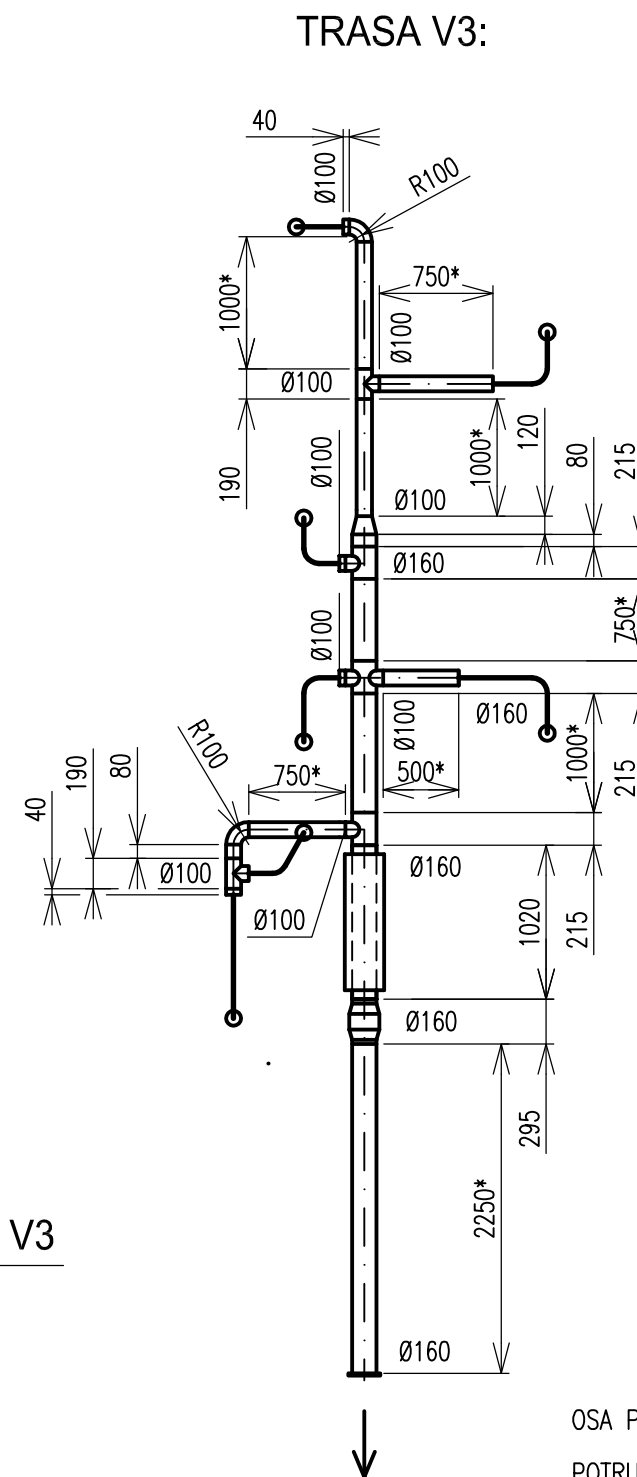

* – POTRUBÍ S PŘÍDAVKEM, VOLNÁ PŘÍRUBA

Tabulka místností		
Číslo místnosti	Název místnosti	Světlná výška
-62a-	WC DÍVKY-PŘEDSÍŇ	S.V.=2,8 (PODHLÉD)
-62b-	WC DÍVKY	S.V.=2,8 (PODHLÉD)
-63-	ÚKLID	S.V.=2,8 (PODHLÉD)
-64a-	WC CHLAPCI-PŘEDSÍŇ	S.V.=2,8 (PODHLÉD)
-64b-	WC CHLAPCI	S.V.=2,8 (PODHLÉD)
-64c-	WC KABINA	S.V.=2,8 (PODHLÉD)

PROJEKTANT	VED. PROFESE	VED. ZAKÁZKY	MĚŘITKO	POČ. A4	2	SVAZEK
Ing. PEŇÁZ	Ing. PEŇÁZ	Ing. KOTSCH	1:50	DATUM	04/2020	
			STUPEŇ DPS			
ODBĚRATEL Město Šumperk, nám. Míru 1, 787 01 Šumperk			 supring spol. s r.o. 787 01 Šumperk, Jesenícká 65 tel. +420 583 280704 fax +420 583 214906 e-mail: supring@supring.cz			
STAVBA Rekonstrukce hygienického zařízení 4.ZŠ Šumperk I. ETAPA			☑ projektování ☑ investorská činnost ☑ inženýrská činnost ☑ poradenská činnost			
ČÁST	D.1.4.c ZAŘÍZENÍ VZDUCHOTECHNIKY		ZAKÁZKOVÉ ČÍSLO		ČÍSLO VÝKRESU	
			20 - 017			
OBSAH VÝKRESU			ARCHIVNÍ ČÍSLO		<div>VZ 02</div>	
PŮDORYS 1.PP - SEVERNÍ ČÁST			SG - 3 - 2822			