



VÝŘEZ PŮDORYSU SUTERÉNU; M 1:50

-STÁVAJÍCÍ STAV

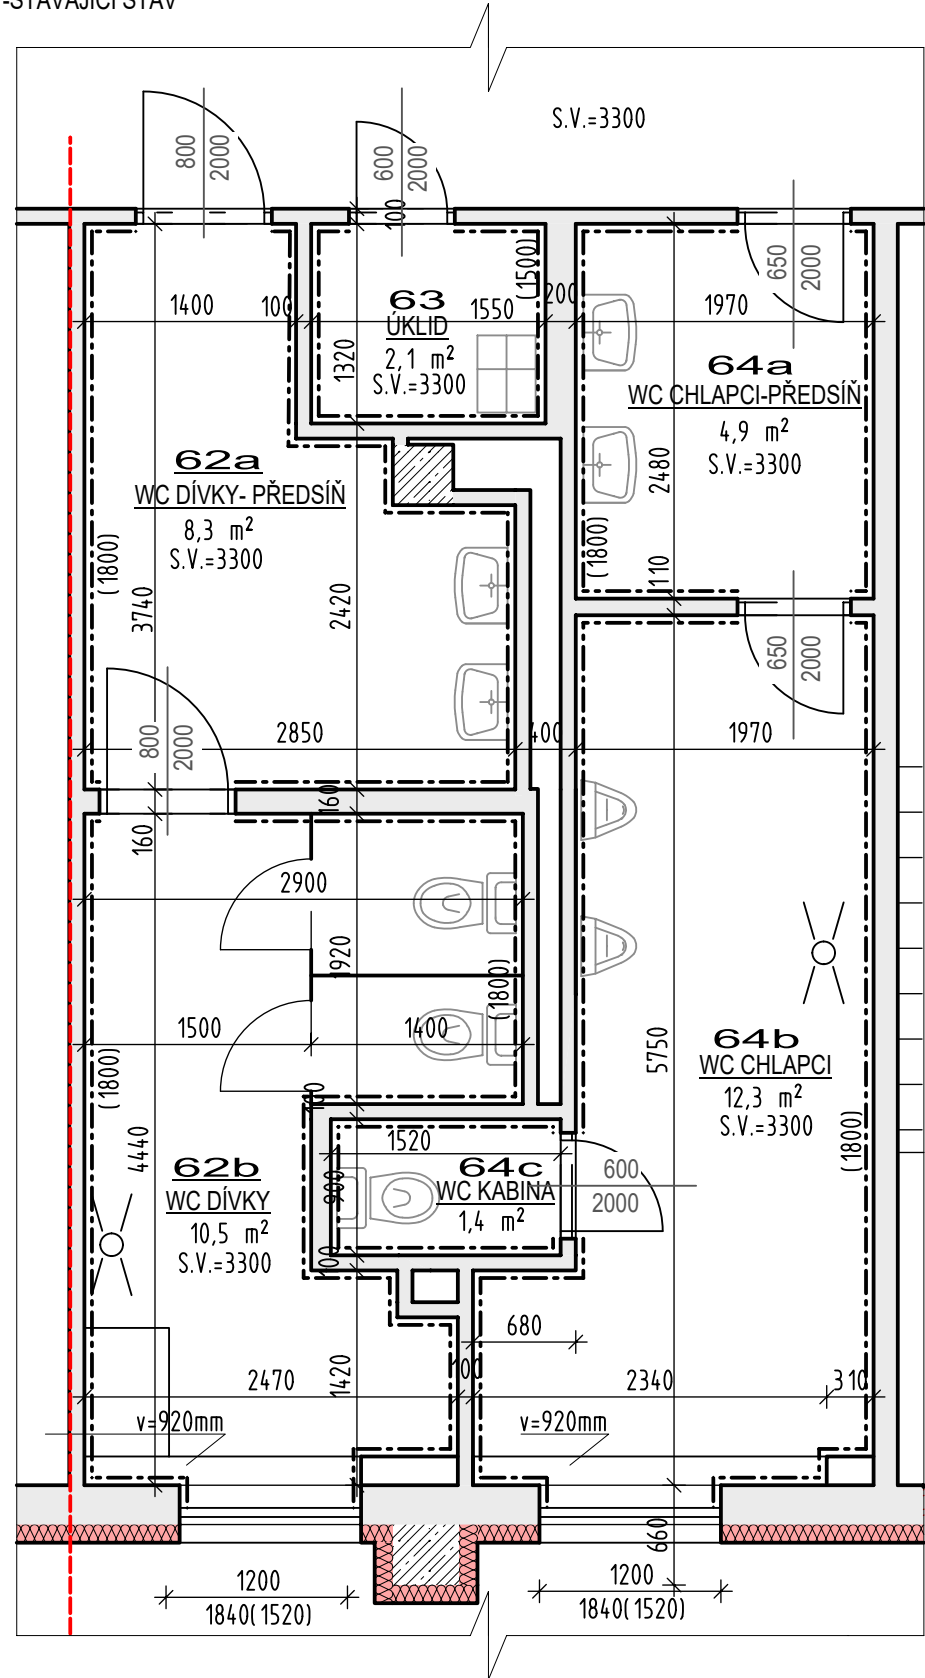


SCHEMA OBJEKTU:

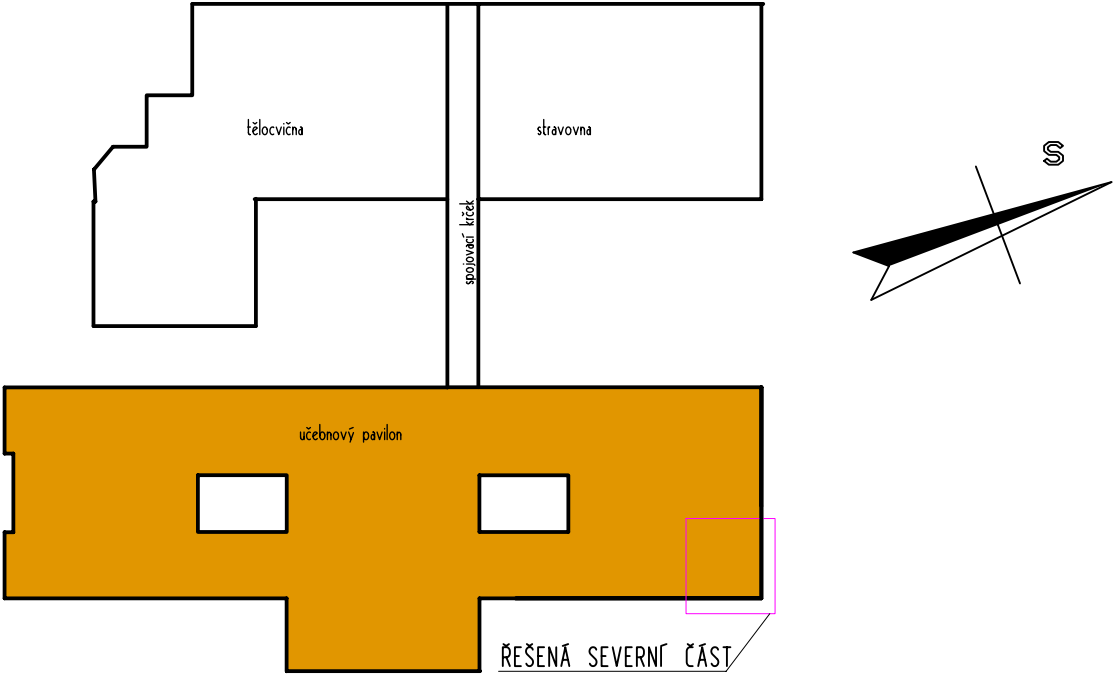

LEGENDA MATERIÁLŮ

- STÁVAJÍCÍ KONSTRUKCE
- STÁVAJÍCÍ ETICS

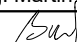Zodpovědný projektant	Autor návrhu	Vypracoval	Kreslil
Ing. Jiří Frys		Ing. Martin Bank	Ing. Martin Bank
			
Kraj: Olomoucký		Městský úřad: Šumperk	
Investor: Město Šumperk nám. Míru 1, 787 01 Šumperk			
Stavba: Rekonstrukce hygienického zařízení 4. ZŠ Šumperk - I. ETAPA			
Specializace: D.1.1 architektonicko - stavební řešení			
Název výkresu: VÝŘEZ PŮDORYS SUTERÉNU, stávající stav			

FRYS
STAVEBNÍ PROJEKCE
JIRÍ FRYŠ - STAVEBNÍ PROJEKCE
LANGROVA 12, 78701 ŠUMPERK, TEL. 563 215995, fry@frys.cz

Formát	2A4
Měřítko	1:50
Datum	duben 2021
Účel	DPS
Číslo zakázky	21/28a
Číslo výkresu:	Číslo paré:

D 01