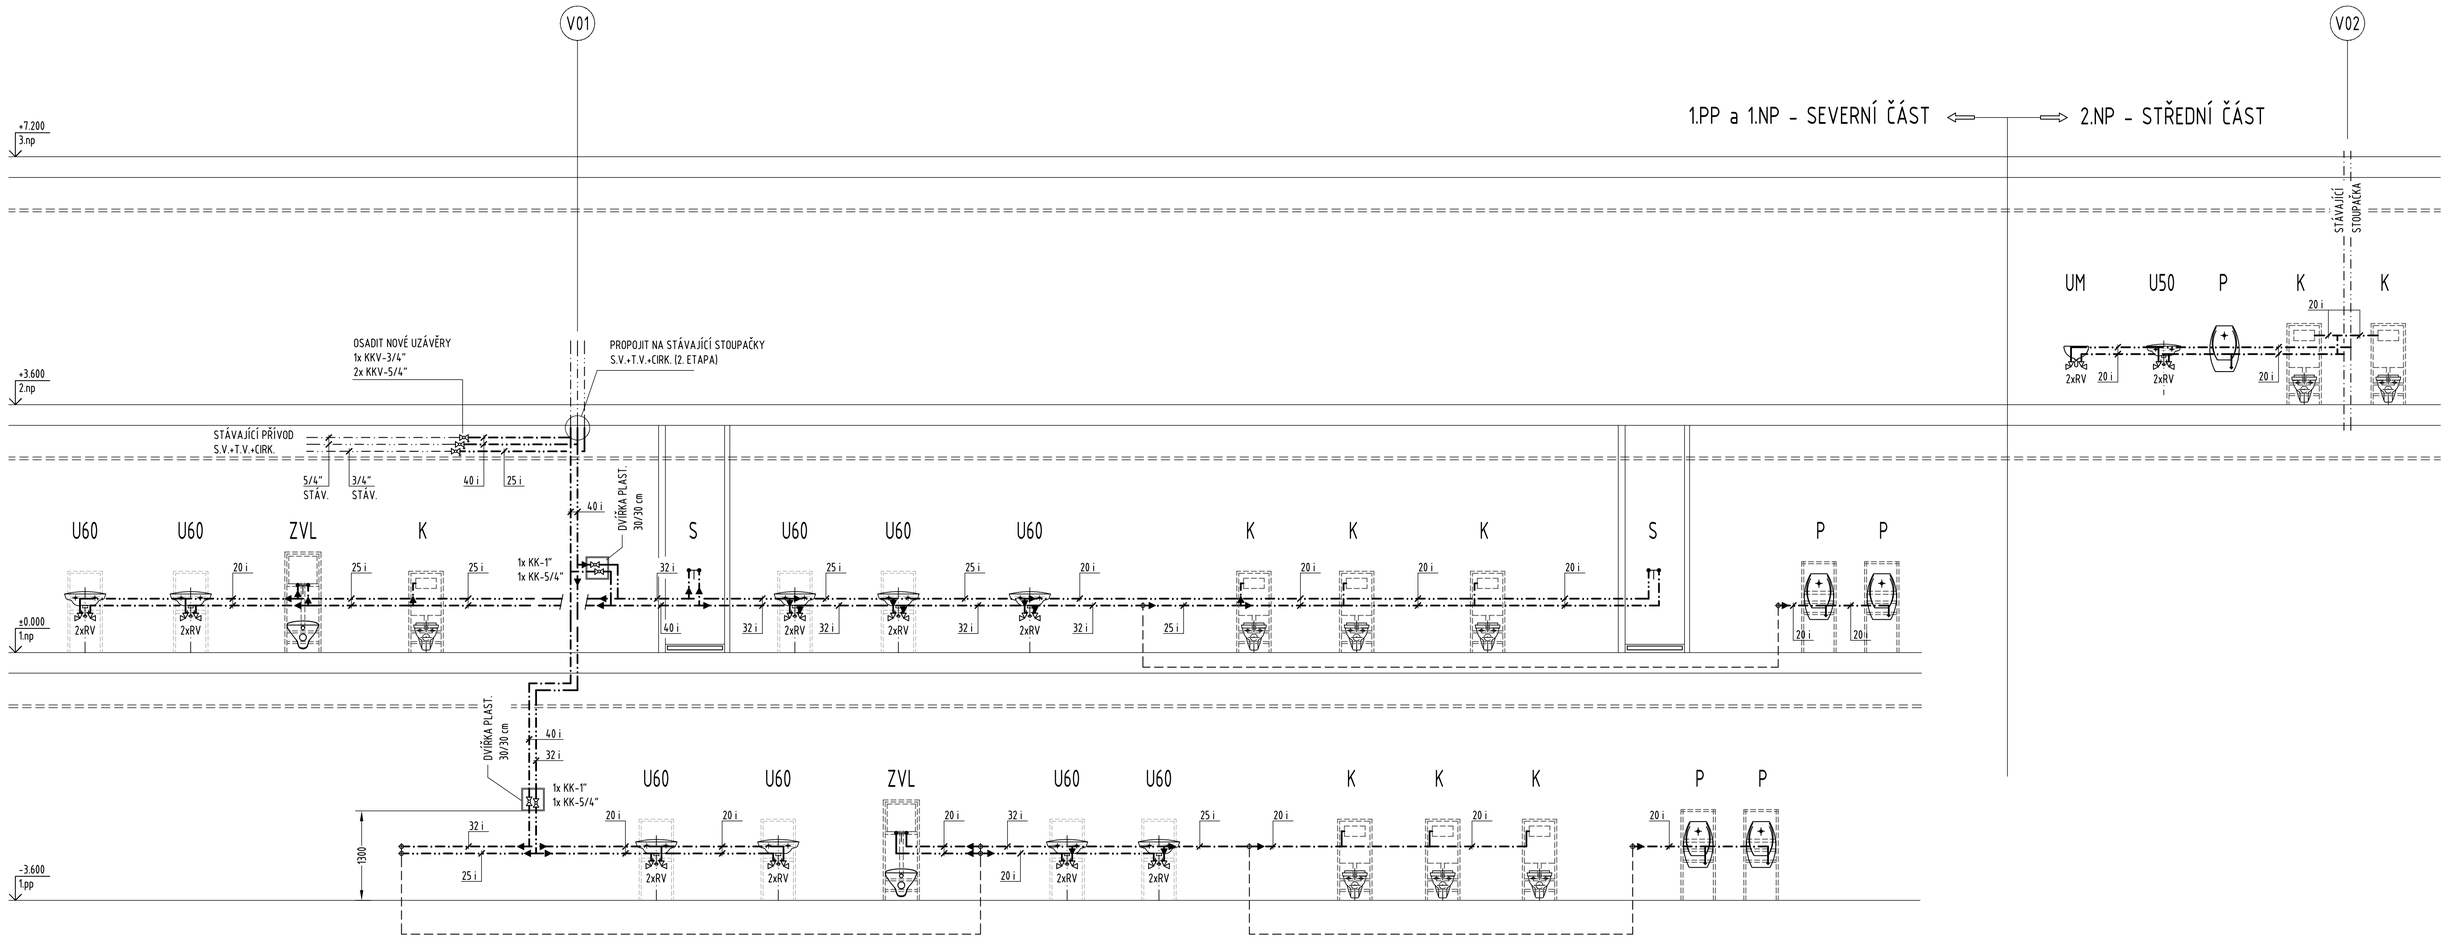

LEGENDA ZAŘIZOVACÍCH PŘEDMĚTŮ:

U50	UMÝVADLO DITURVITOVÉ ŠÍŘKY 50 cm SE ZÁPACHOVOU UZÁVĚRKOU A S UMÝVADLOVOU STOJÁNKOVOU BATERIÍ
U60	UMÝVADLO DITURVITOVÉ ŠÍŘKY 60 cm SE ZÁPACHOVOU UZÁVĚRKOU A S UMÝVADLOVOU STOJÁNKOVOU BATERIÍ
UM	UMÝVÁTKO DITURVITOVÉ 425x250 mm SE ZÁPACHOVOU UZÁVĚRKOU A S UMÝVADLOVOU STOJÁNKOVOU BATERIÍ
K	KLOZET ZÁVĚSNÝ VČETNĚ SEDÁTKA (HLOUBKA 490 mm !!) + MONTÁŽNÍ MODUL
P	PISOÁR S AUTOMATICKÝM INTELIGENTNÍM SPLACHOVAČEM, NAPÁJENÝ 230 V, 50 Hz SE ZABUDOVANÝM NAPÁJECÍM ZDROJEM 12 V
S	SPRCHA - NÁSTĚNNÁ SPRCHOVÁ TERMOSTATICKÁ BATERIE - (SET S DRŽÁKEM S NASTAV. VÝŠKOU RUČNÍ SPRCHY) + SPRCHOVÝ ŽLAB Z NEREZOVÉ OCELI - MONTÁŽ KE STĚNĚ; DN 50; ST. VÝŠKA 90 mm; Q=0,7 l/s KRYT Z NEREZOVÉ OCELI - DÉLKA 800 mm
ZVL	ZÁVĚSNÁ DITURVITOVÁ VÝLEVKA S NÁSTĚNNOU DŘEZOVOU BATERIÍ + MONTÁŽNÍ MODUL PRO ZÁVĚSNOU VÝLEVKU

LEGENDA POTRUBÍ:

- NAVRŽENÉ POTRUBÍ - STUDENÁ VODA; CELOPLASTOVÉ POTRUBÍ Z "PP-RCT" ; S4 (SDR 9)
- NAVRŽENÉ POTRUBÍ -TEPLÁ VODA; CELOPLASTOVÉ POTRUBÍ Z "PP-RCT" ; S4 (SDR 9)
- NAVRŽENÉ POTRUBÍ -CIRKULACE; CELOPLASTOVÉ POTRUBÍ Z "PP-RCT" ; S4 (SDR 9)
- NAVRŽENÉ PŘIPOJOVACÍ POTRUBÍ KANALIZACE Z TRUB PVC-HT
- NAVRŽENÉ POTRUBÍ SPLAŠKOVÉ KANALIZACE Z TRUB PVC-HT (PVC-KG)

LEGENDA ARMATUR:

KKV	KULOVÝ KOHOUT PLNOPRŮTOKOVÝ S OVLÁDACÍ PÁČKOU A ODVODŇOVACÍM VENTILKEM NIKLOVANÝ, VNITŘNÍ ZÁVITY; 28-42 bar; 185°C
KK	KULOVÝ KOHOUT PLNOPRŮTOKOVÝ S OVLÁDACÍ PÁČKOU NIKLOVANÝ, VNITŘNÍ ZÁVITY; 28-42 bar; 185°C
RV	ROHOVÝ VENTIL S FILTREM, 1/2"x3/8"

VÝŠKOVÉ OSAZENÍ ZAŘIZOVACÍCH PŘEDMĚTŮ BUDE DODAVATEL STAVBY KONZULTOVAT S INVESTOREM !

LEGENDA: VIZ VÝKRES "Z 02"

Zodp. projektant: Vladimír Schertler	Vypracoval: Vladimír Schertler	Kreslil: Vladimír Schertler	FRYS STAVEBNÍ PROJEKCE
Kraj: Olomoucký	Městský úřad: Šumperk		
Investor: Město Šumperk, nám. Míru 1, 787 01 Šumperk			Formát: 6xA4
Stavba: Rekonstrukce hygienického zařízení 4. ZŠ Šumperk - I. ETAPA			Měřítko: 1:50
			Datum: 04/2021
			Účel: DPS
			Číslo zakázky: 21/28a
Část: D.1.4e Technika prostředí staveb ZDRAVOTNĚ TECHNICKÉ INSTALACE			Číslo výkresu: Z 03 / Číslo paré:
Název výkresu: SCHÉMA VODOVODU			