



VÝŘEZ PŮDORYSU 2NP; M 1:50
-STÁVAJÍCÍ STAV

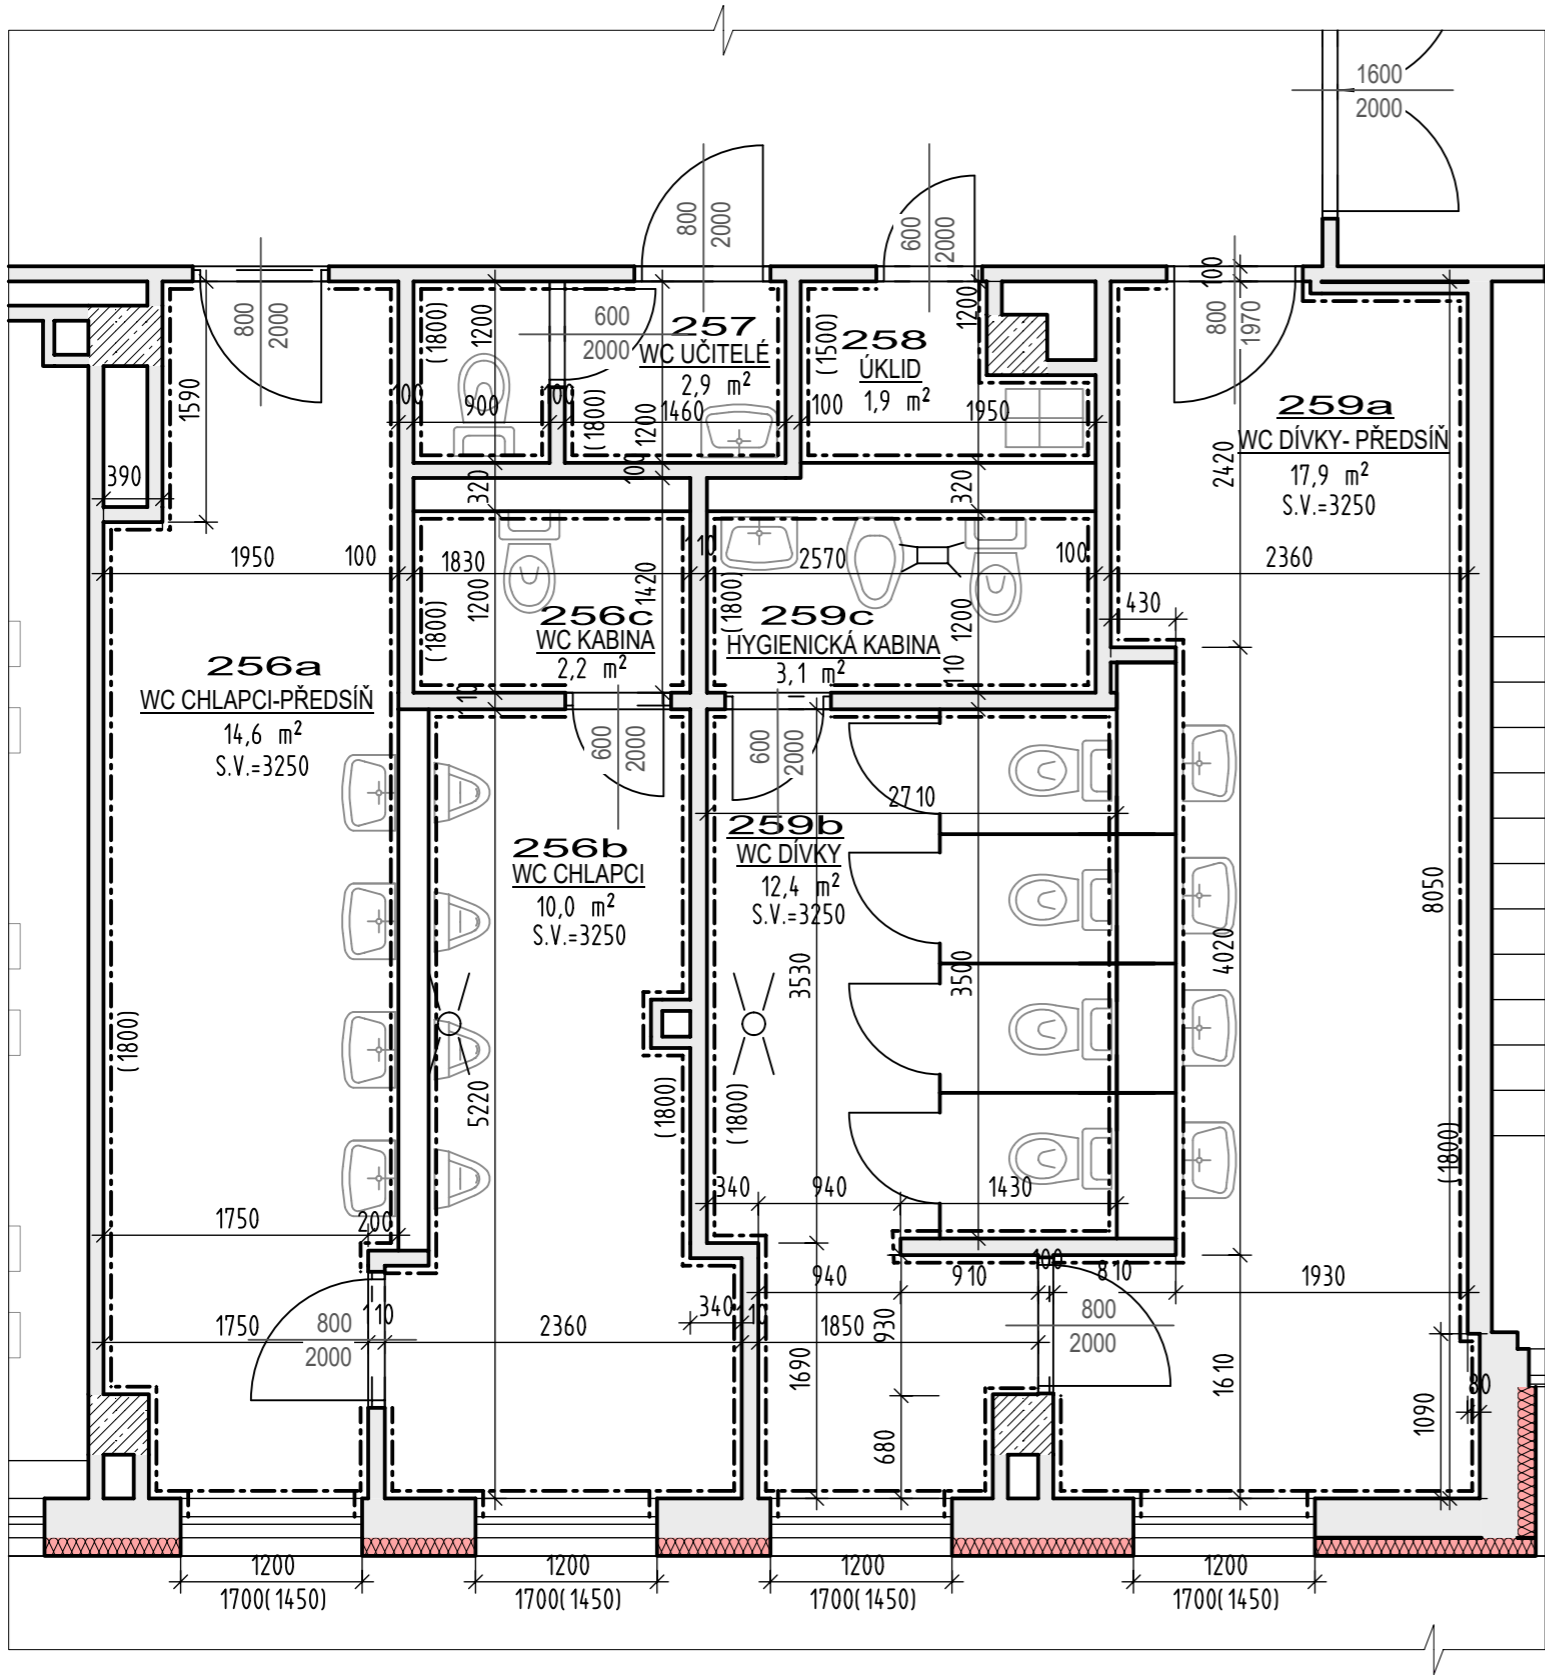



SCHEMA OBJEKTU:

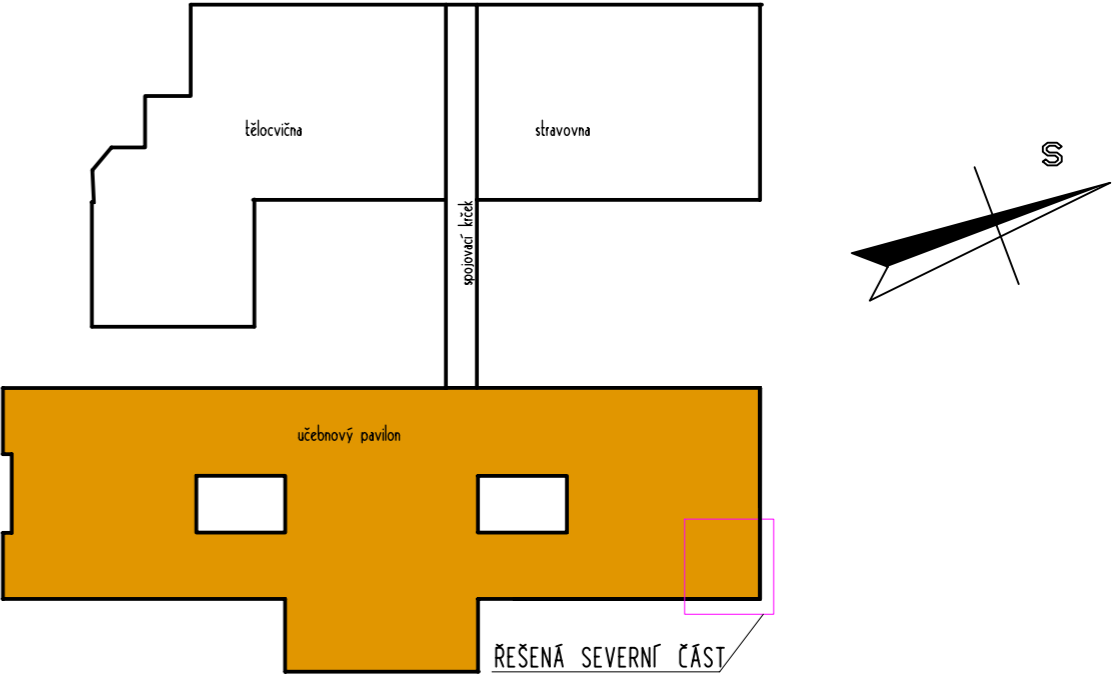

LEGENDA MATERIÁLŮ

- STÁVAJÍCÍ KONSTRUKCE
- STÁVAJÍCÍ ETICS

Zodpovědný projektant	Autor návrhu	Vypracoval	Kreslil	<div>FRYS STAVEBNÍ PROJEKCE <small>JIRÍ FRYŠ - STAVEBNÍ PROJEKCE LANGROVA 12, 78701 ŠUMPERK, TEL.583 215988, fryš@frys.cz</small></div>	
Ing. Jiří Frys		Ing. Martin Bank	Ing. Martin Bank		
					
Kraj: Olomoucký	Městský úřad: Šumperk				
Investor: Město Šumperk nám. Míru 1, 787 01 Šumperk				Formát	4A4
Stavba: Rekonstrukce hygienického zařízení 4. ZŠ Šumperk II. ETAPA				Měřítko	1:50
				Datum	duben 2021
				Účel	DPS
				Číslo zakázky	21/28b
Specializace: D.1.1 architektonicko - stavební řešení				Číslo výkresu:	Číslo paré:
Název výkresu: PŮDORYS 2NP, stávající stav					
				D 01	