



VÝŘEZ PŮDORYSU 3NP; M 1:50  
-STÁVAJÍCÍ STAV

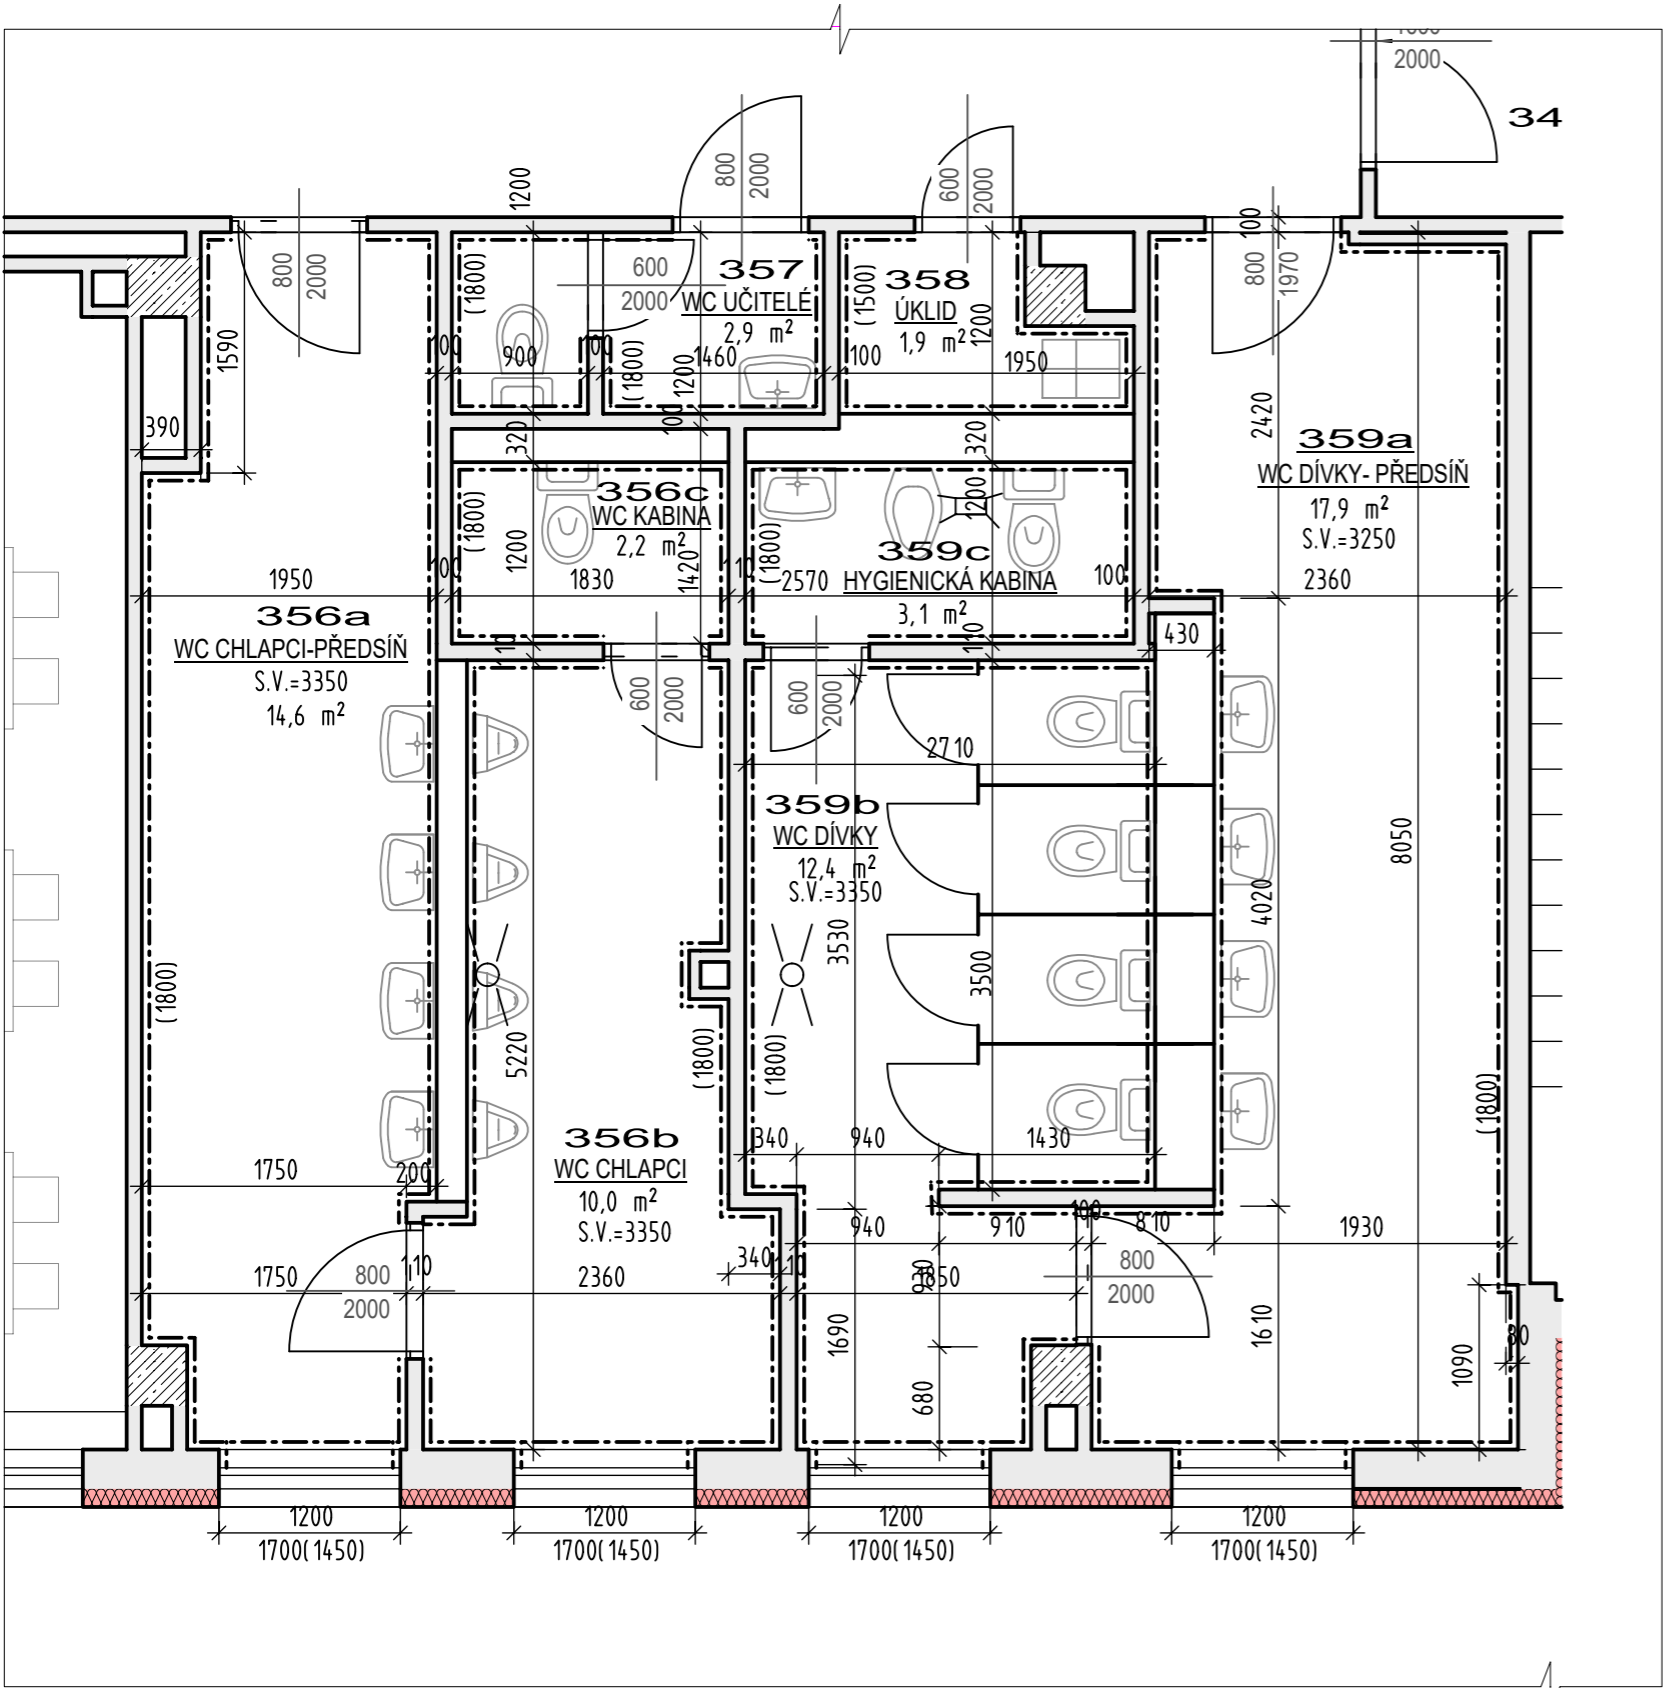

SCHEMA OBJEKTU:

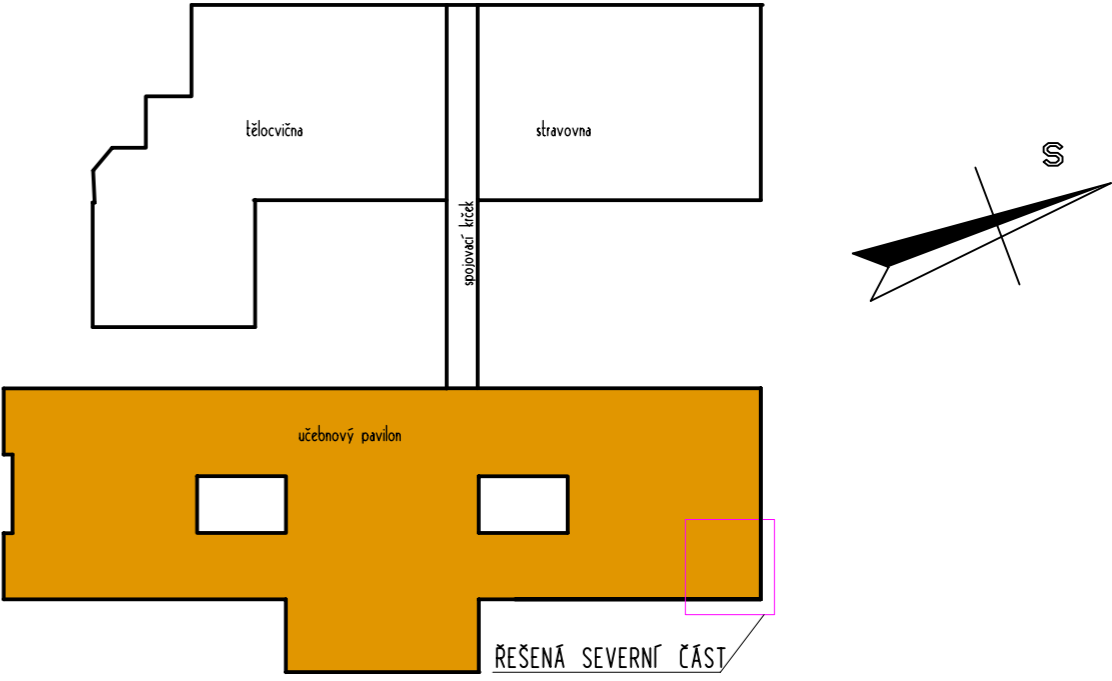

LEGENDA MATERIÁLŮ

- STÁVAJÍCÍ KONSTRUKCE
- STÁVAJÍCÍ ETICS

Zodpovědný projektant	Autor návrhu	Vypracoval	Kreslil	<b>FRYS</b> STAVEBNÍ PROJEKCE <small>JIRÍ FRYS - STAVEBNÍ PROJEKCE LANGROVA 12, 78701 ŠUMPERK, TEL. 583 215988, frys@frys.cz</small>	
Ing. Jiří Frys		Ing. Martin Bank	Ing. Martin Bank		
Kraj: Olomoucký		Městský úřad: Šumperk		Formát	4A4
Investor: Město Šumperk nám. Míru 1, 787 01 Šumperk				Měřítko	1:50
Stavba: Rekonstrukce hygienického zařízení 4. ZŠ Šumperk II. ETAPA				Datum	duben 2021
Specializace: D.1.1 architektonicko - stavební řešení				Účel	DPS
Název výkresu: PŮDORYS 3NP, stávající stav				Číslo zakázky	21/28b
				Číslo výkresu:	Číslo paré:
				<b>D 02</b>	