



VÝŘEZ PŮDORYSU 2.NP; 1:50

NAVRHOVANÝ STAV; SEVERNÍ ČÁST

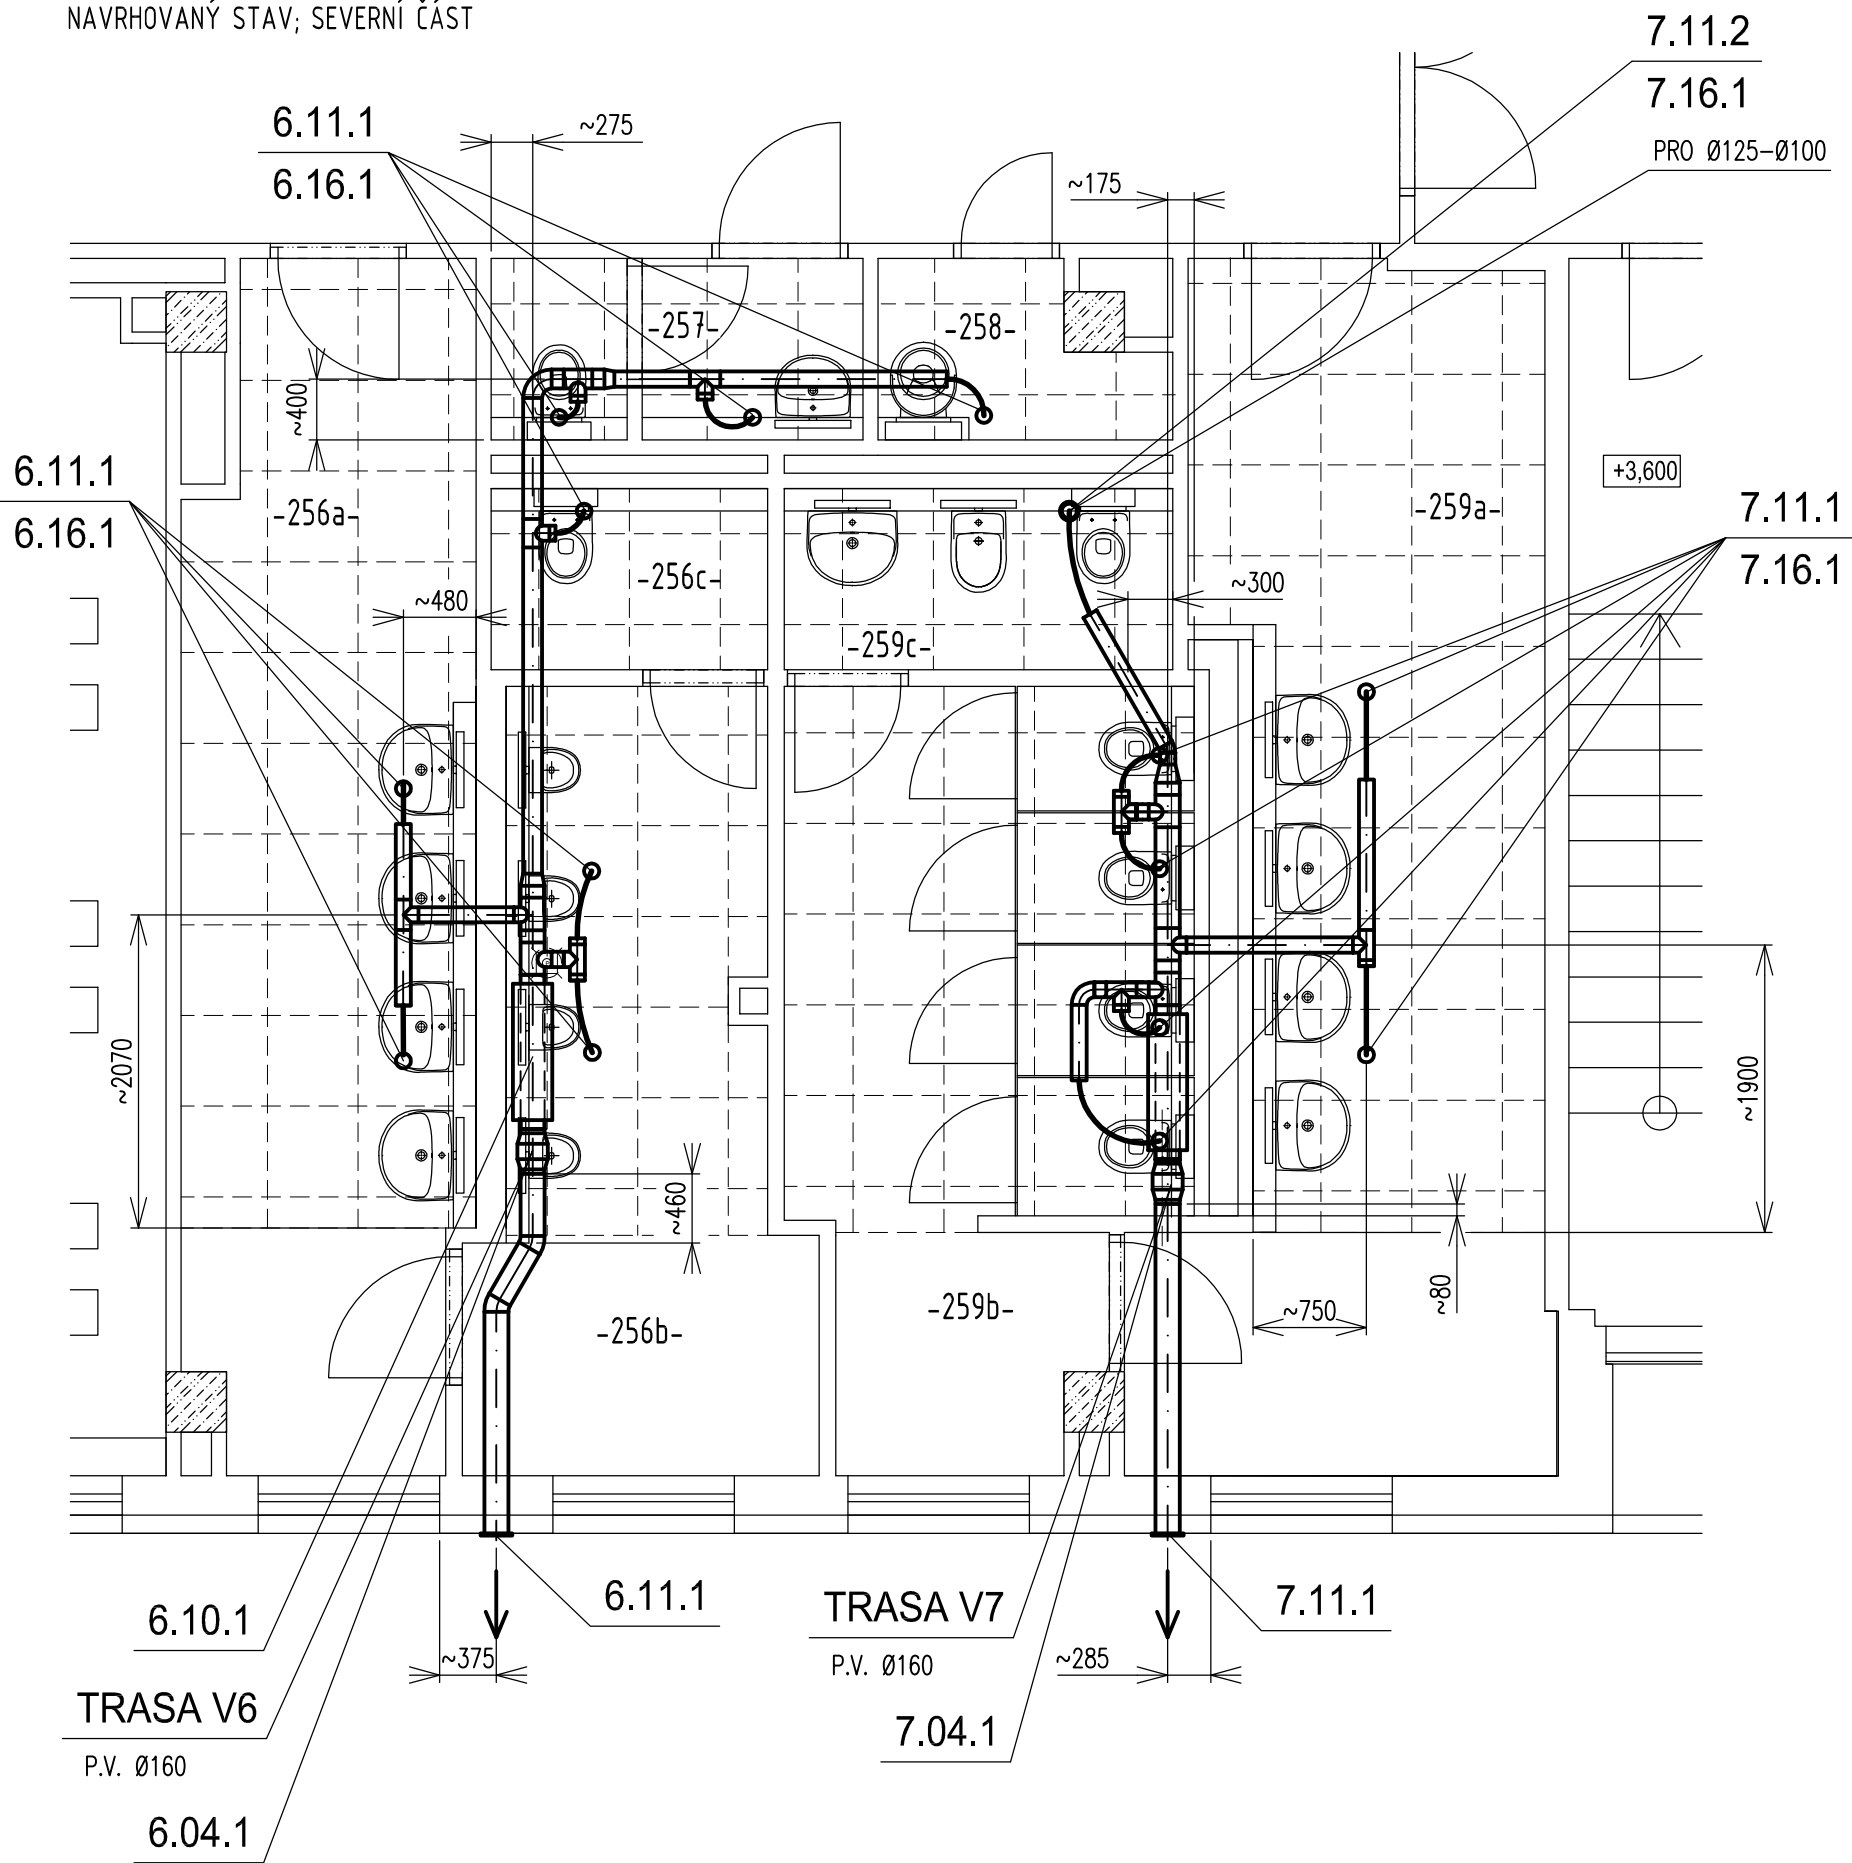

SCHEMA OBJEKTU:

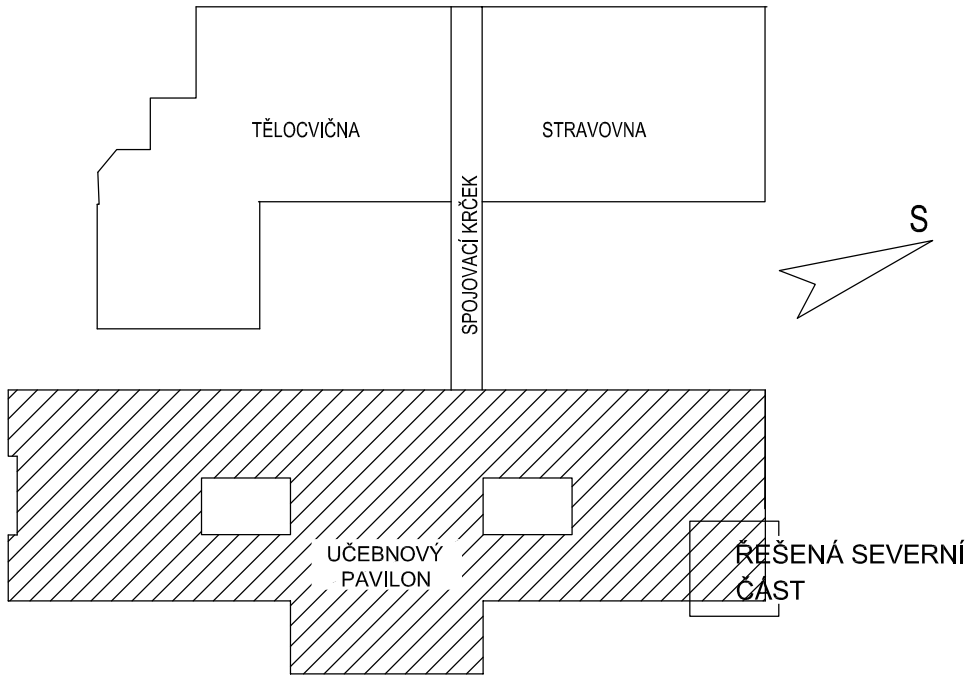

Tabulka místností

Číslo	Název	Světlná výška
-256A-	WC CHLAPCI-PŘEDSÍŇ	S.V.=2,8 (PODHLÉD)
-256B-	WC CHLAPCI	S.V.=2,8 (PODHLÉD)
-256C-	WC KABINA	S.V.=2,8 (PODHLÉD)
-257-	WC UČITELÉ	S.V.=2,8 (PODHLÉD)
-258-	ÚKLID	S.V.=2,8 (PODHLÉD)
-259A-	WC DÍVKY-PŘEDSÍŇ	S.V.=2,8 (PODHLÉD)
-259B-	WC DÍVKY	S.V.=2,8 (PODHLÉD)
-259C-	HYGIENICKÁ KABINA	S.V.=2,8 (PODHLÉD)

OSA POTRUBÍ MIN. 150 MM POD STROPEM

POTRUBÍ SK. I, POZINK.

* - POTRUBÍ S PŘÍDAVKEM, VOLNÁ PŘÍRUBA

PROJEKTANT	VED. PROFESE	VED. ZAKÁZKY	MĚŘITKO	POČ. A4	2	SVAZEK
Ing. PEŇÁZ	Ing. PEŇÁZ	Ing. KOTSCH	1:50	DATUM	04/2020	
			STUPEŇ DPS			
ODBĚRATEL Město Šumperk, nám. Míru 1, 787 01 Šumperk			<div><div><input checked="" type="checkbox"/> projektování <input checked="" type="checkbox"/> investorská činnost <input checked="" type="checkbox"/> inženýrská činnost <input checked="" type="checkbox"/> poradenská činnost</div><div>supring spol. s r. o. 787 01 Šumperk, Jesenícká 65 tel. +420 583 280704 fax +420 583 214906 e-mail: supring@supring.cz</div></div>			
STAVBA Rekonstrukce hygienického zařízení 4.ZŠ Šumperk II. ETAPA						
ČÁST	D.1.4.c ZAŘÍZENÍ VZDUCHOTECHNIKY		ZAKÁZKOVÉ ČÍSLO 20 - 017		ČÍSLO VÝKRESU	
OBSAH VÝKRESU	PŮDORYS 2.NP - SEVERNÍ ČÁST		ARCHIVNÍ ČÍSLO SG - 3 - 2824		VZ 01	