




TRASA V6:

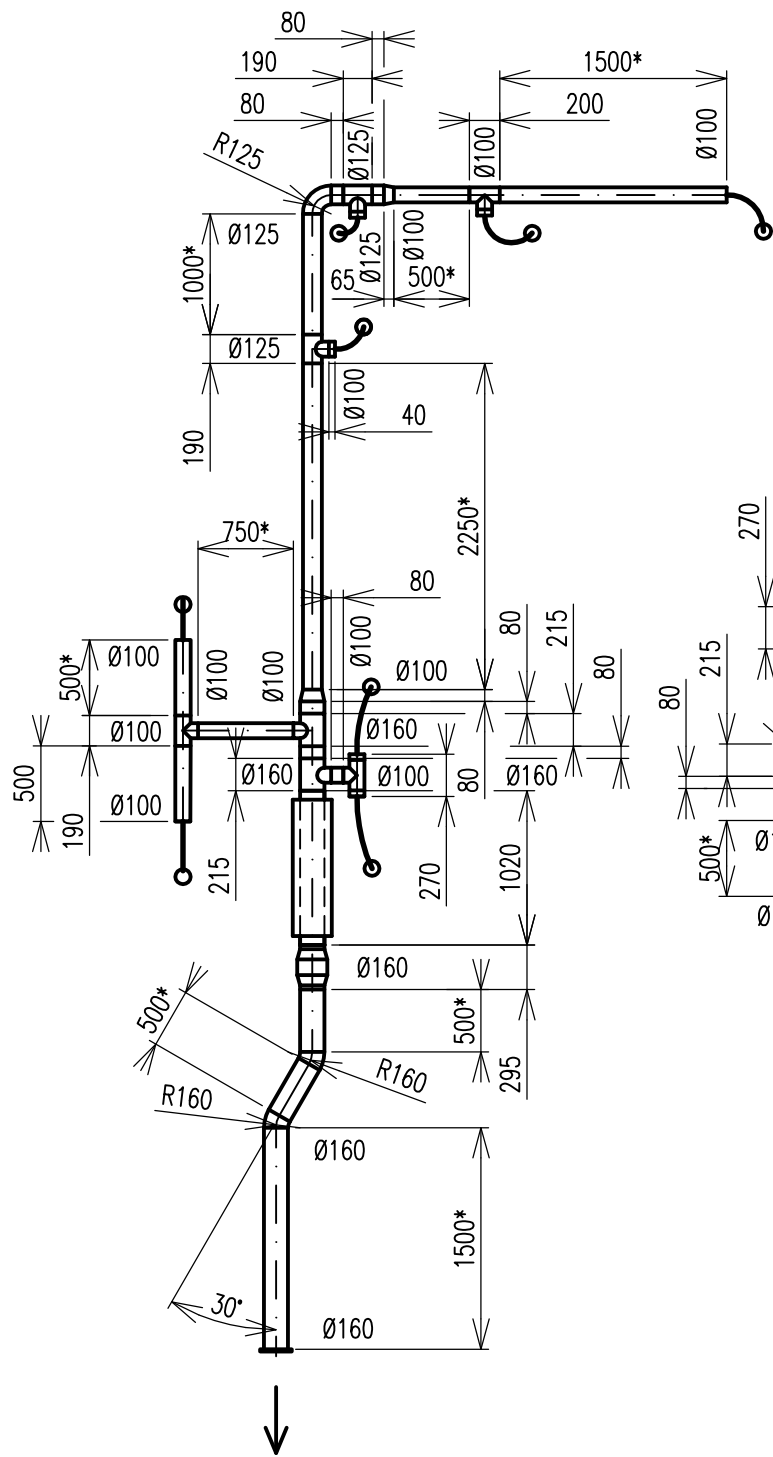


TRASA V7:

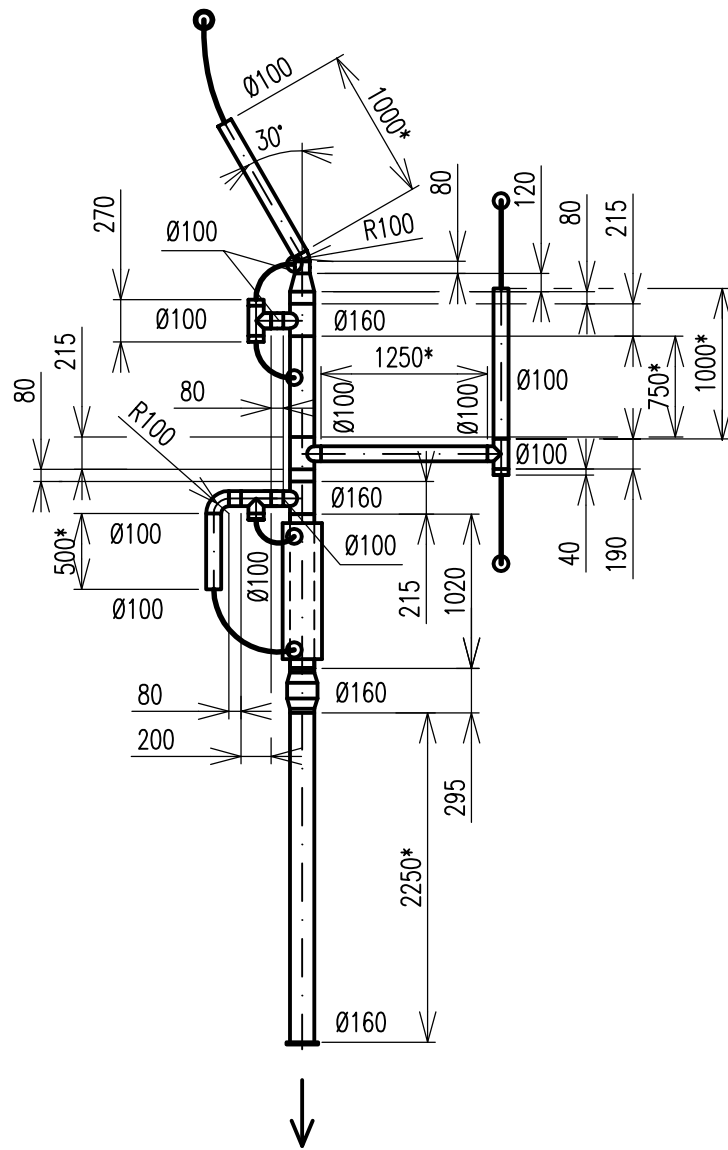

TRASA V8:

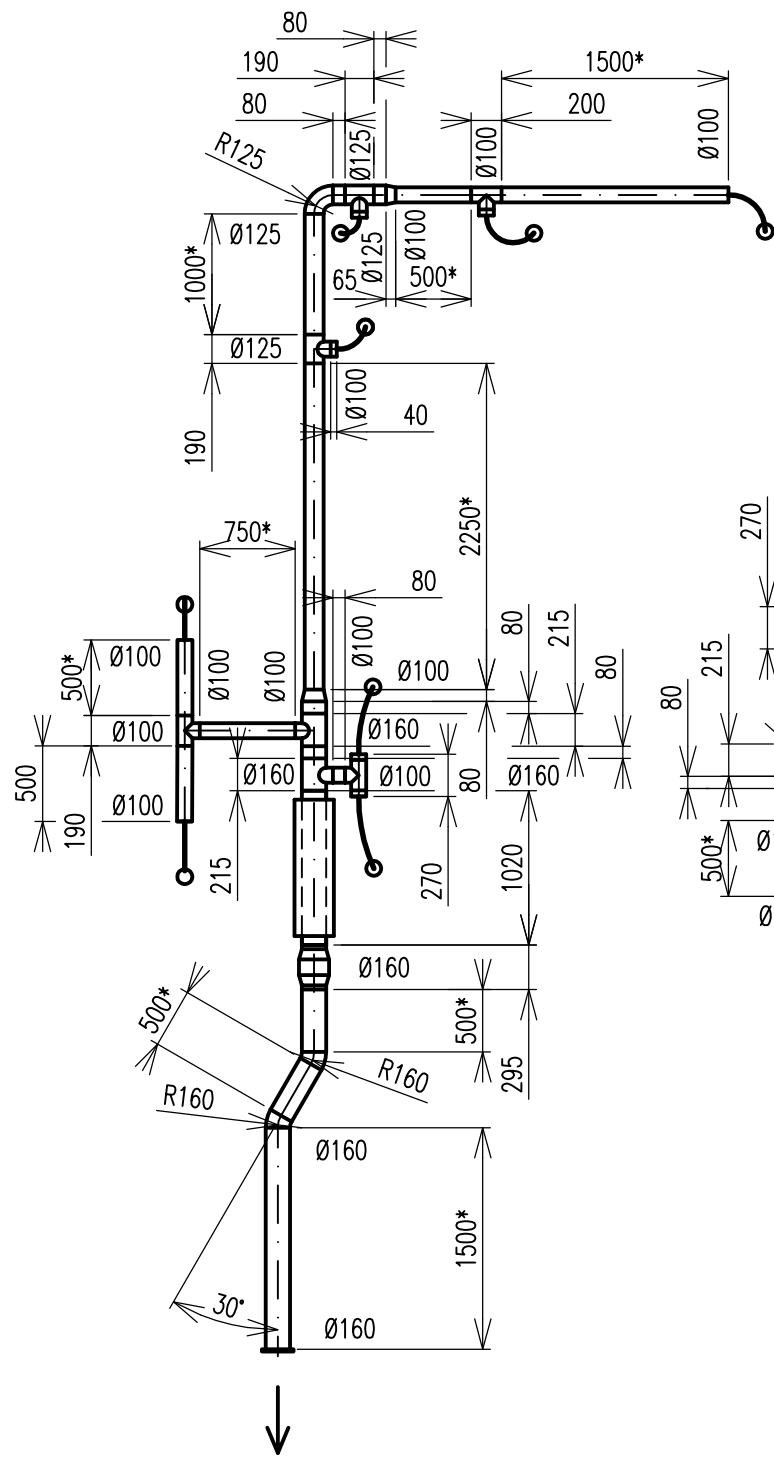

TRASA V9:

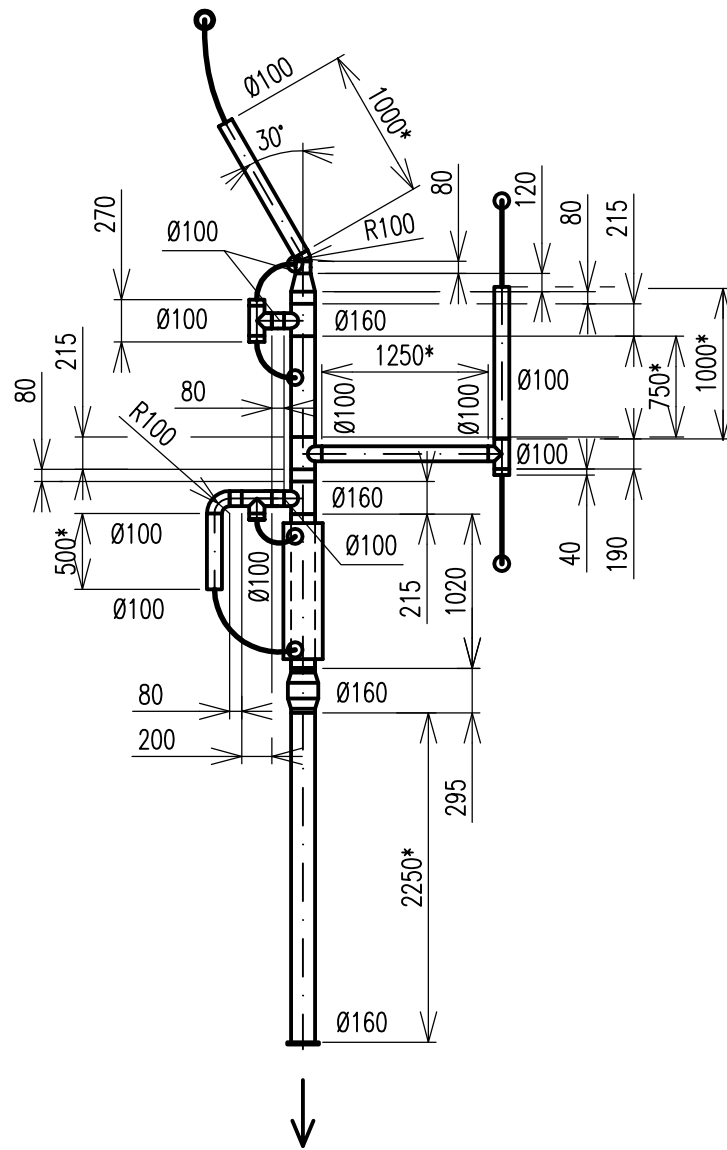

OSA POTRUBÍ MIN. 150 MM POD STROPEM
POTRUBÍ SK. I, POZINK.
* – POTRUBÍ S PŘIDAVKEM, VOLNÁ PŘÍRUBA

PROJEKTANT	VED. PROFESE	VED. ZAKÁZKY	MĚŘITKO 1:50	POČ. A4 2	SVAZEK
Ing. PEŇÁZ	Ing. PEŇÁZ	Ing. KOTSCH		DATUM 04/2020	
			STUPEŇ DPS		
ODBĚRATEL Město Šumperk, nám. Míru 1, 787 01 Šumperk			<div><div><div><input checked="" type="checkbox"/> projektování</div><div><input checked="" type="checkbox"/> investorská činnost</div><div><input checked="" type="checkbox"/> inženýrská činnost</div><div><input checked="" type="checkbox"/> poradenská činnost</div></div><div><div><div><div><div><div></div><div>supring</div></div><div>spol. s r. o.</div><div>787 01 Šumperk, Jesenícká 65</div><div>tel. +420 583 280704 fax +420 583 214906</div><div>e-mail: supring@supring.cz</div></div></div></div></div></div>		
STAVBA Rekonstrukce hygienického zařízení 4.ZŠ Šumperk II. ETAPA					
ČÁST	D.1.4.c ZAŘÍZENÍ VZDUCHOTECHNIKY		ZAKÁZKOVÉ ČÍSLO 20 - 017		ČÍSLO VÝKRESU VZ 03
OBSAH VÝKRESU DETAILY - PŮDORYS 2.NP A 3.NP			ARCHIVNÍ ČÍSLO SG - 3 - 2826		